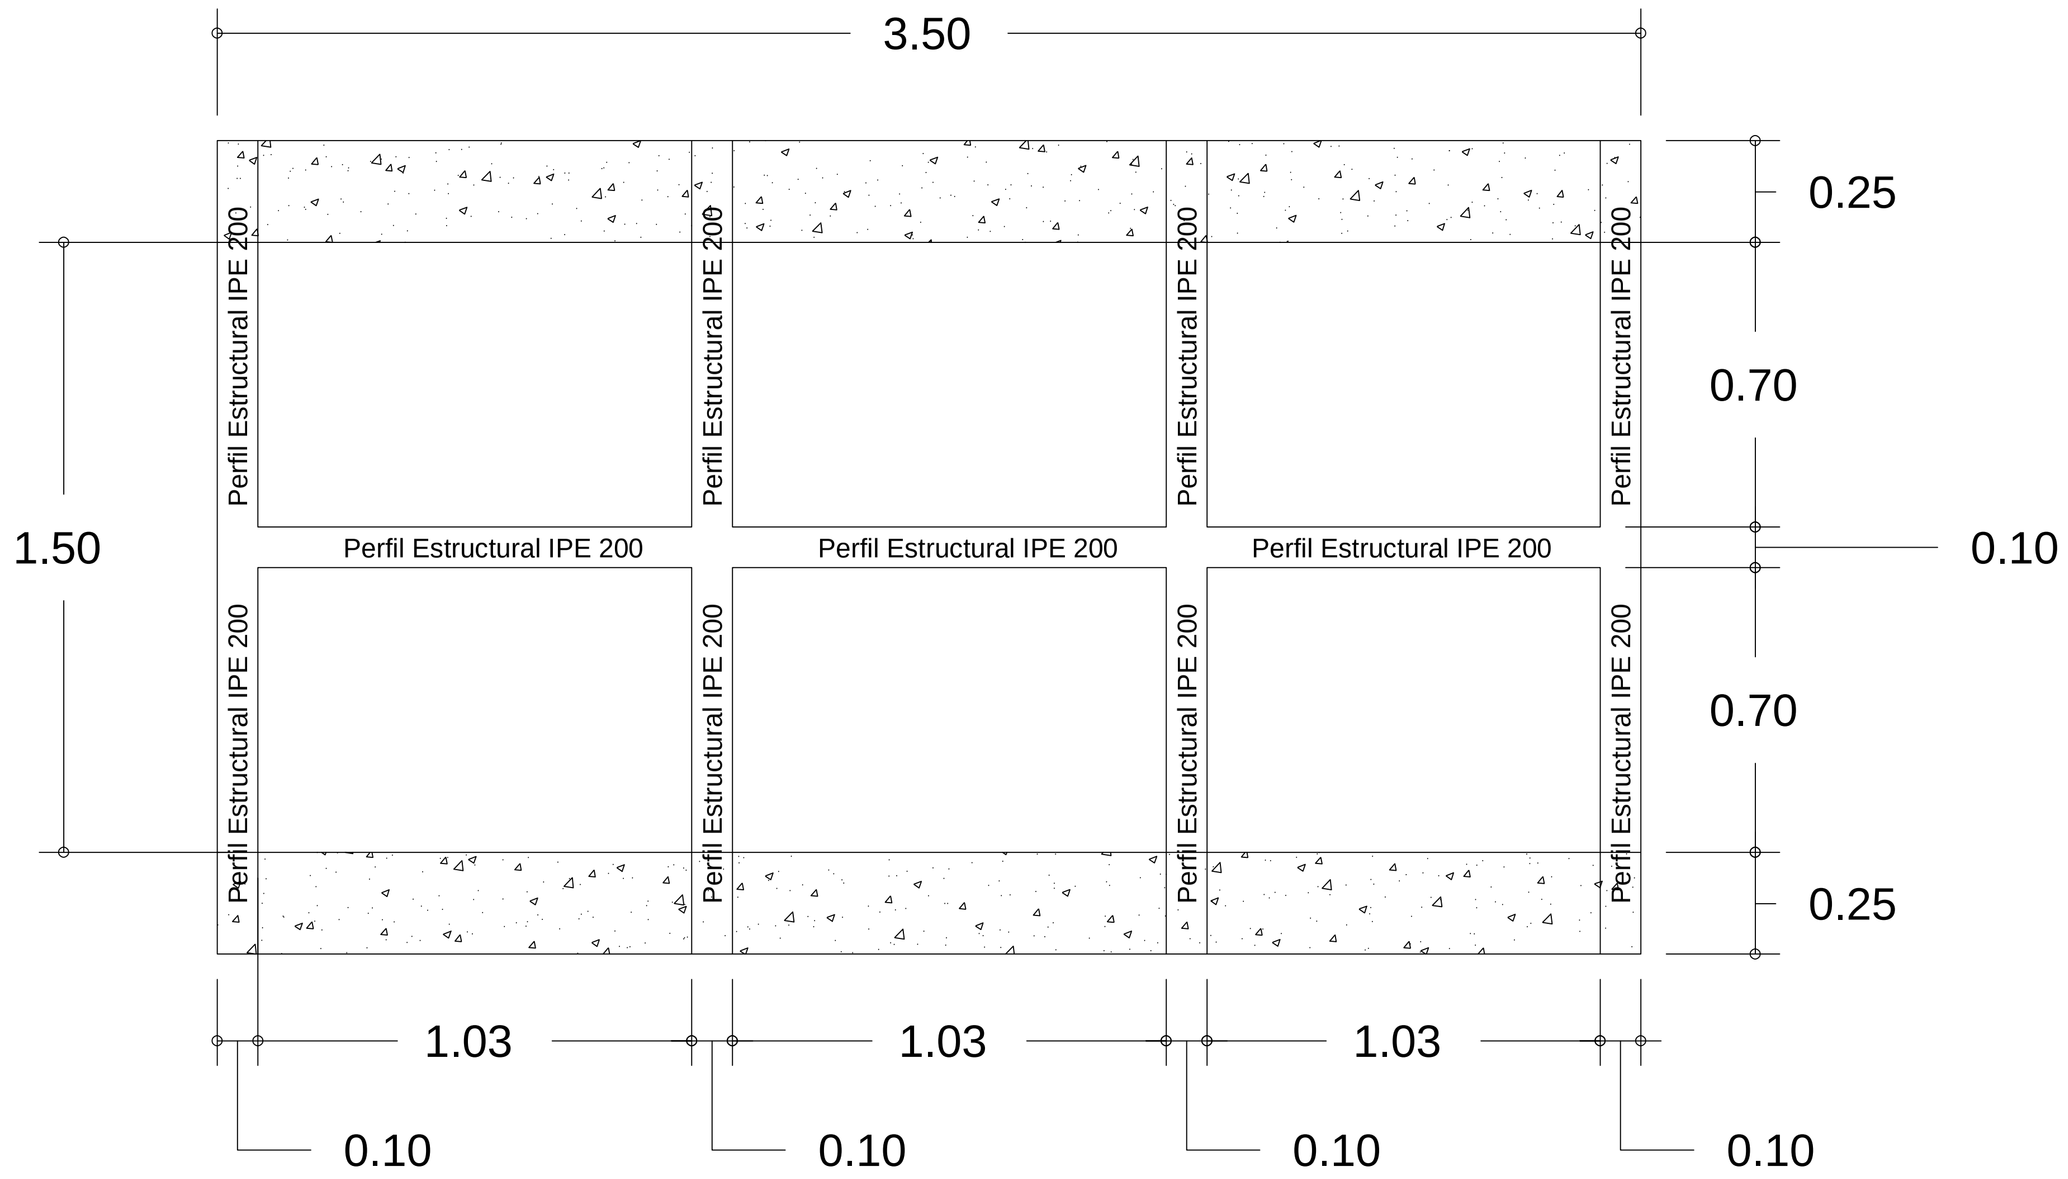


ESTRUCTURA DE SOPORTE REJILLA.

ESC: 1:50

	ALCALDIA DE SINCELEJO		SECRETARIA DE DESARROLLO Y OBRAS PUBLICAS	
				FECHA: ENE. 2020
	PROYECTÓ: ROBERT SUAREZ PEÑA	APROBO: ING. ALEJANDRO MONTES R.	APROBO: ARQ. ALEXANDER LOPEZ	
	AREA:			PLANO No. 1 DE 2
	ESC:1:50	DIBUJO: JORGE RIOS AMADOR		