
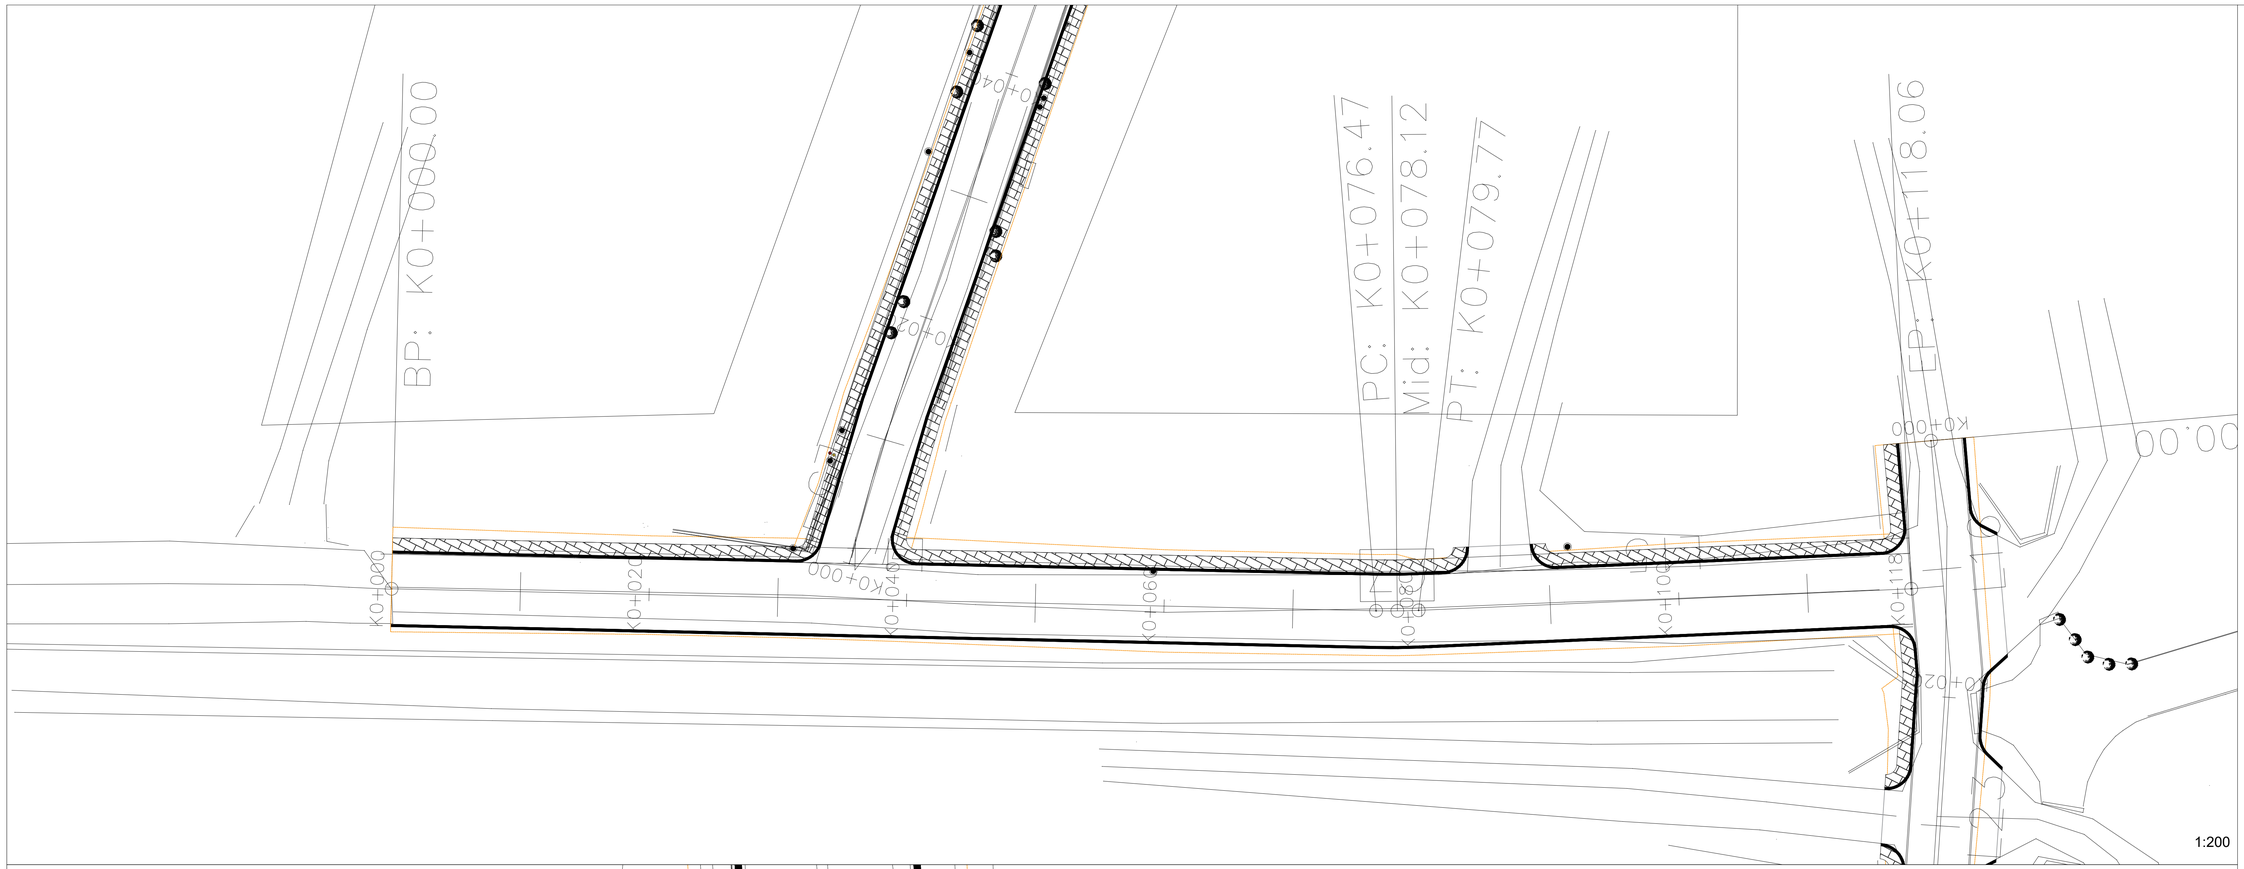



Alcaldía de MONTERÍA
Gobierno de la GENTE

**PROYECTO**

**MEJORAMIENTO DE LAS VIAS EN LOS BARRIOS PAZ DEL NORTE Y 20 DE JULIO EN EL MUNICIPIO DE MONTERIA, DEPARTAMENTO DE CÓRDOBA**

**LOCALIZACIÓN:**

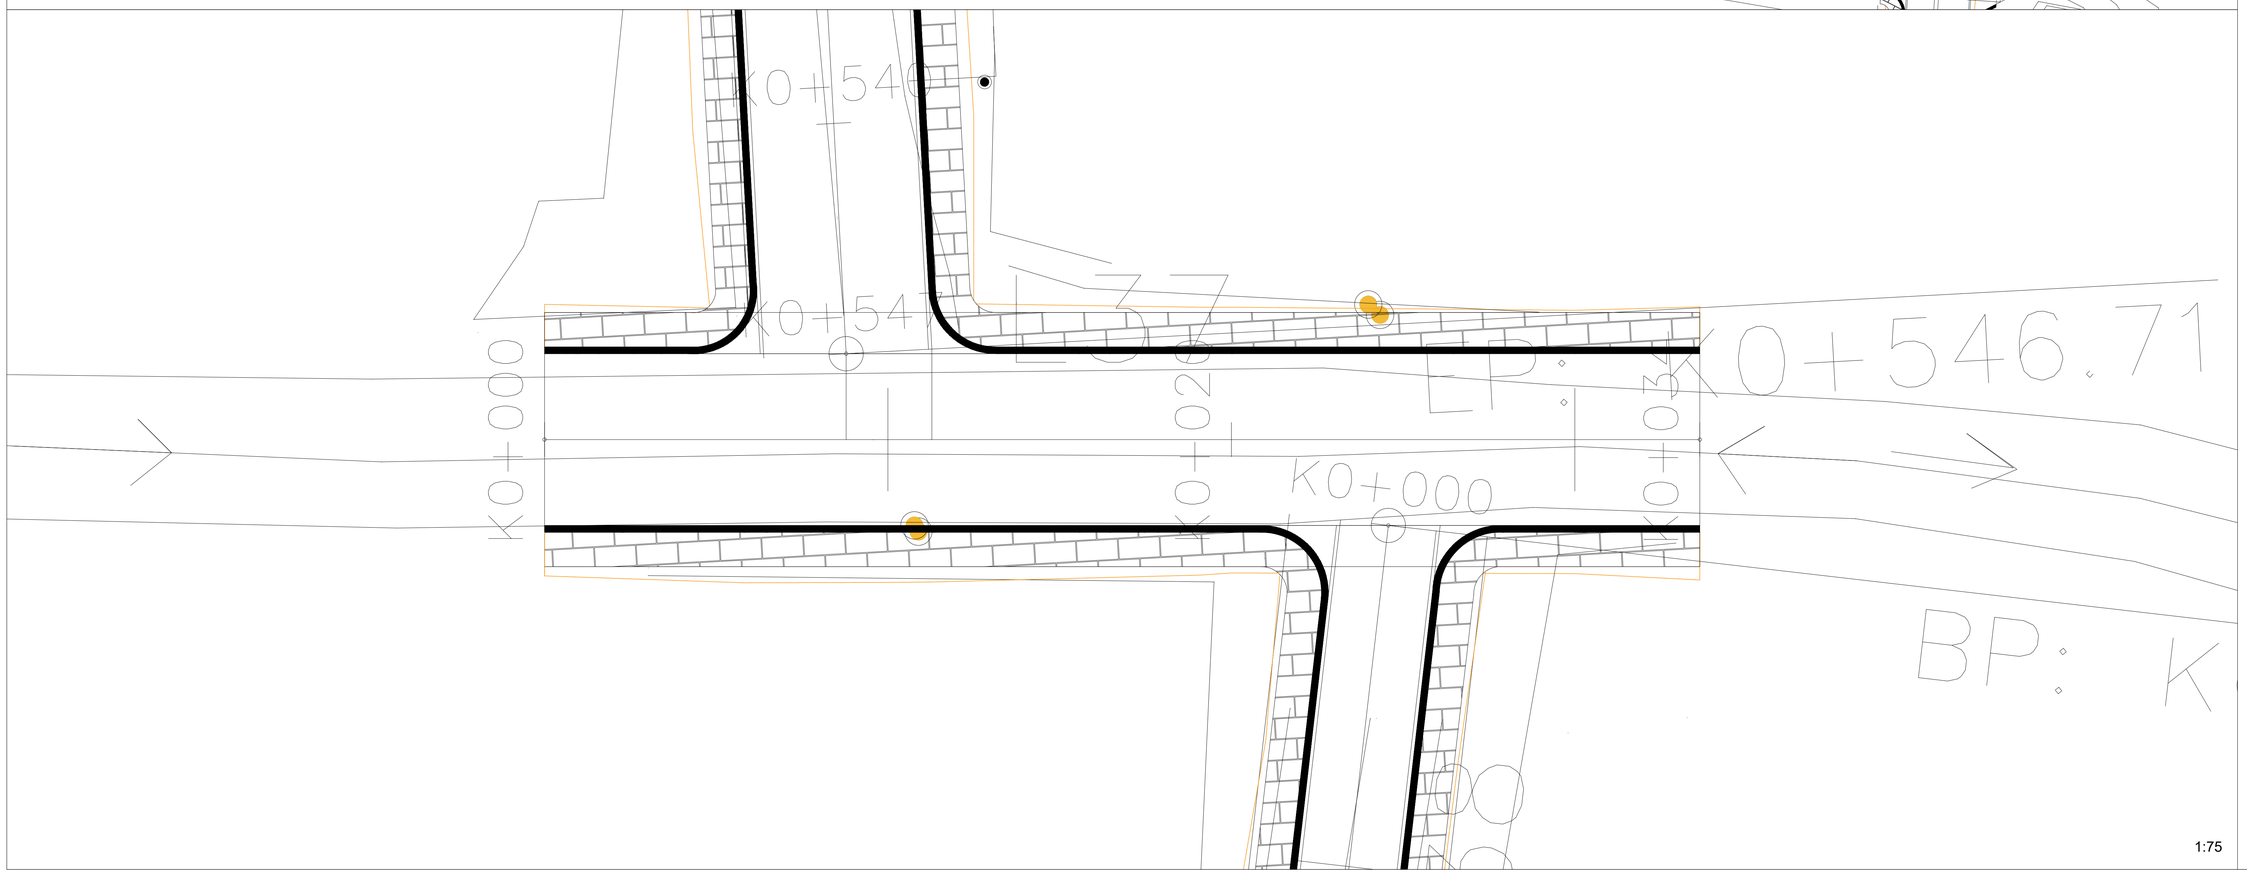


**DISEÑO**
**PABLO CASTILLA NEGRETE**
ESPECIALISTA EN MECÁNICA DE SUELOS Y CIMENTACIONES.
ESPECIALISTA EN INGENIERÍA AMBIENTAL.
ESPECIALISTA EN PREVENCIÓN, ATENCIÓN Y REDUCCIÓN DE DESASTRES.
ESPECIALISTA EN GERENCIA PARA INGENIEROS.
M.P. 13202511728LV


**CONTIENE**
- Plano de planta


**COLABORADORES**
ARQ. MATEO ROMERO VIVERO
Constratista secretaria de Planeacion Monteria


**CONVENCIONES**
- Pavimento
- Bordillo proyectado
- Anden proyectado
- Cerca
- Garaje
- Terraza
- Paramento
- Reja
- Pata
- Corona
- Poste
- Registro de agua

**NOMBRE DEL ARCHIVO**
proyecto de pavimentación paz del norte y 20 de julio

| FECHA | ESCALA |
|---|---|
| mayo 2022 | INDICADA |

G03/19