
EJE VIA AL HOSPITAL

Número	Longitud	Línea/Orientación de cuerda	PK inicial	PK final
L43	205,211	N71° 23' 02.55E"	0+000.00	0+205.21
L44	163,116	N59° 22' 53.28E"	0+205.21	0+368.33

SECCIÓN TÍPICA
CALLE 101 ENTRE CARRERA 2 Y CARRERA 0 – (K0+000 – K0+118.061)

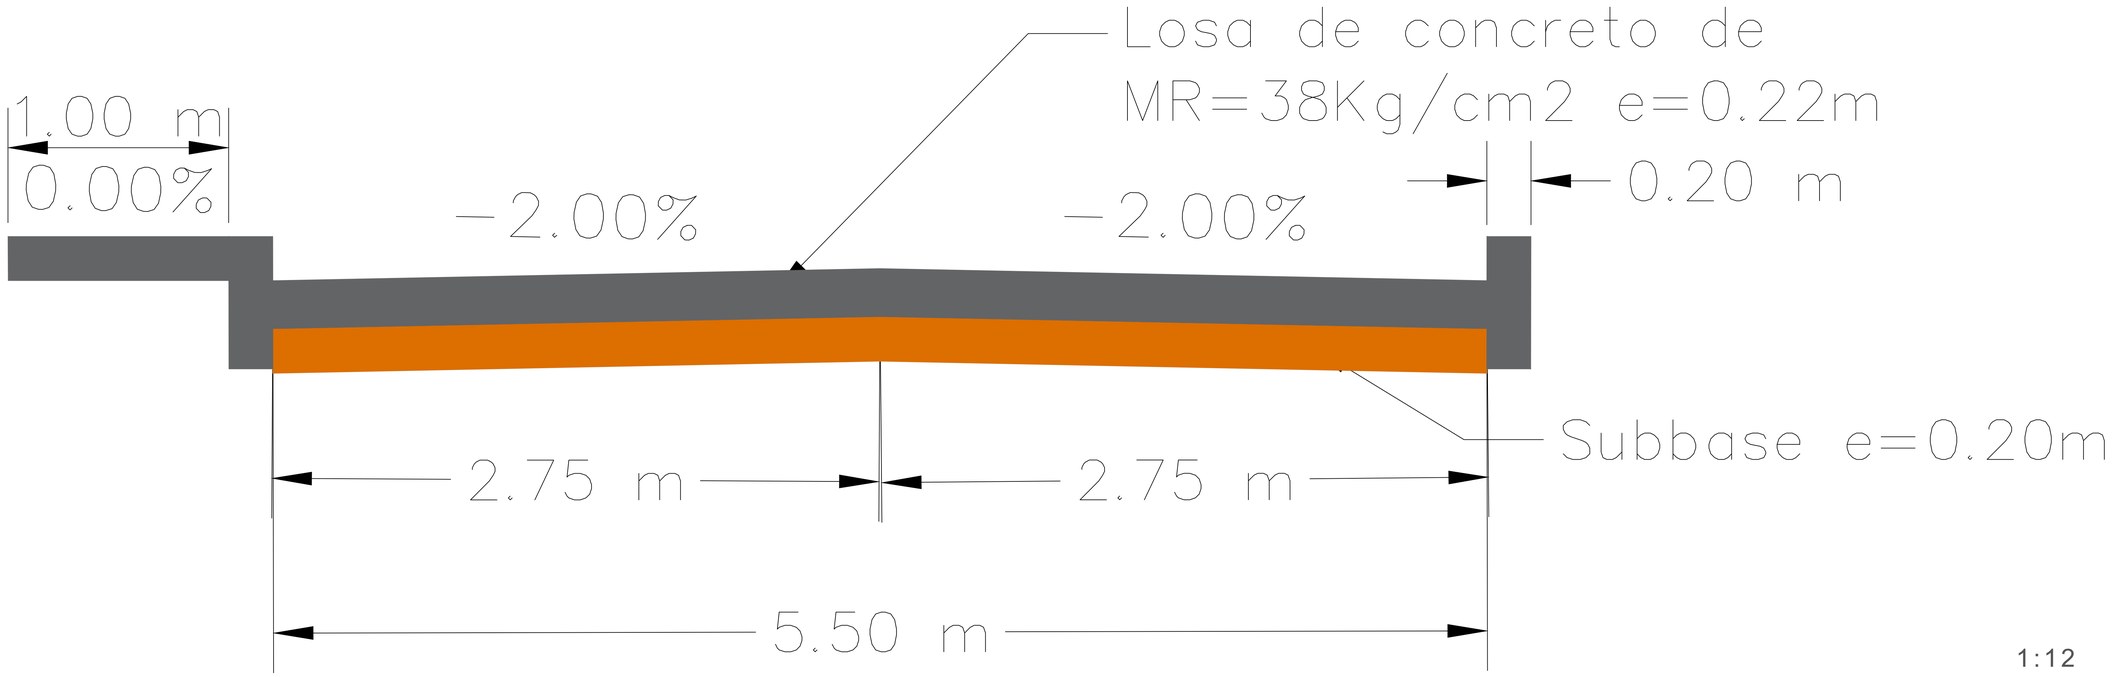

1:12

Alcaldía de MONTERÍA
Gobierno de la GENTE

PROYECTO

MEJORAMIENTO DE LAS VIAS EN LOS BARRIOS PAZ DEL NORTE Y 20 DE JULIO EN EL MUNICIPIO DE MONTERIA, DEPARTAMENTO DE CÓRDOBA

LOCALIZACIÓN:



DISEÑO
PABLO CASTILLA NEGRETE
ESPECIALISTA EN MECÁNICA DE SUELOS Y CIMENTACIONES.
ESPECIALISTA EN INGENIERÍA AMBIENTAL.
ESPECIALISTA EN PREVENCIÓN, ATENCIÓN Y REDUCCIÓN DE DESASTRES.
ESPECIALISTA EN GERENCIA PARA INGENIEROS.
M.P. 1320251172BLV

CONTIENE

- Tabla de elementos geométricos
- Plano de sección típica

COLABORADORES
ARQ. MATEO ROMERO VIVERO
Constratista secretaria de Planeacion Monteria

CONVENCIONES

NOMBRE DEL ARCHIVO
proyecto de pavimentación paz del norte y 20 de julio

FECHA	ESCALA
mayo 2022	INDICADA

G18/19