


Alcaldía de MONTERÍA
Gobierno de la GENTE

PROYECTO

MEJORAMIENTO DE LAS VIAS EN LOS BARRIOS PAZ DEL NORTE Y 20 DE JULIO EN EL MUNICIPIO DE MONTERIA, DEPARTAMENTO DE CÓRDOBA

LOCALIZACIÓN:

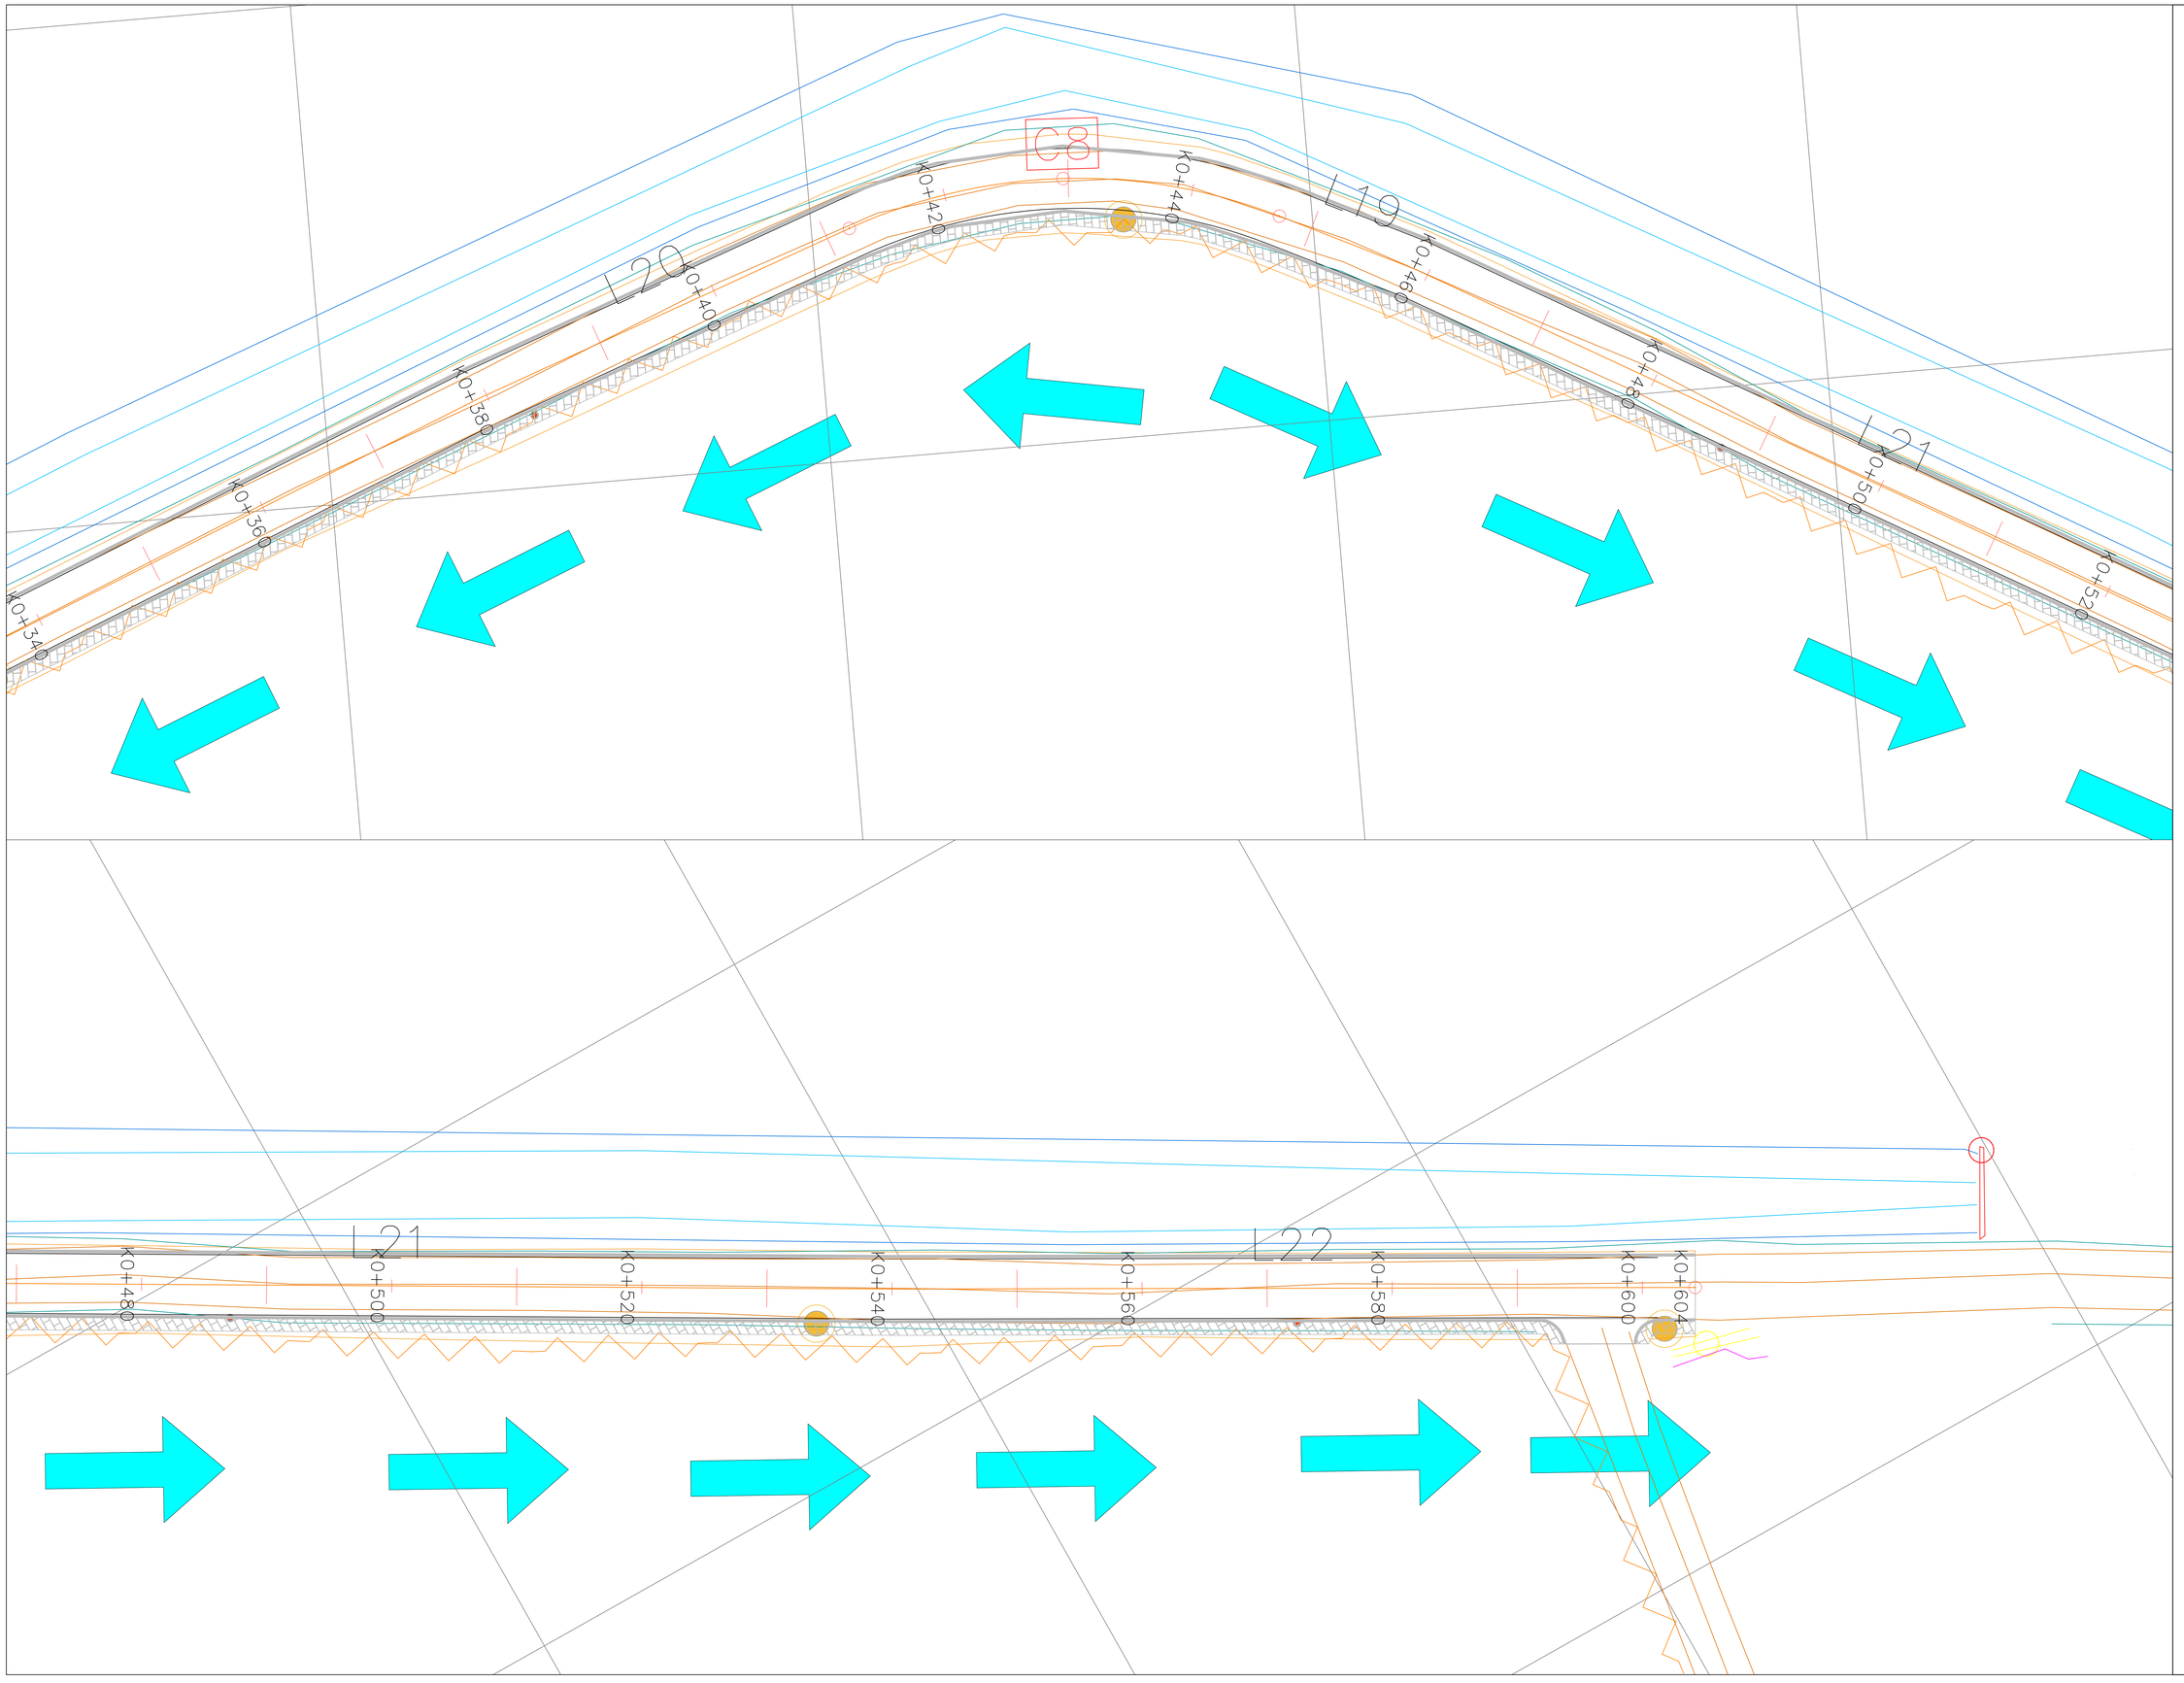

DISEÑO
PABLO CASTILLA NEGRETE
ESPECIALISTA EN MECÁNICA DE SUELOS Y CIMENTACIONES.
ESPECIALISTA EN INGENIERÍA AMBIENTAL.
ESPECIALISTA EN PREVENCIÓN, ATENCIÓN Y REDUCCIÓN DE DESASTRES.
ESPECIALISTA EN GERENCIA PARA INGENIEROS.
M.P. 1320251172BLV

CONTIENE

- Plano de planta

COLABORADORES
ARQ. MATEO ROMERO VIVERO
Constratista secretaria de Planeacion Monteria

CONVENCIONES

- Pavimento
- Bordillo proyectado
- Anden proyectado
- Cerca
- Garaje
- Terraza
- Paramento
- Reja
- Pata
- Corona
- Poste
- Registro de agua

NOMBRE DEL ARCHIVO
proyecto de pavimentación paz del norte y 20 de julio

FECHA	ESCALA
mayo 2022	INDICADA

A02/11