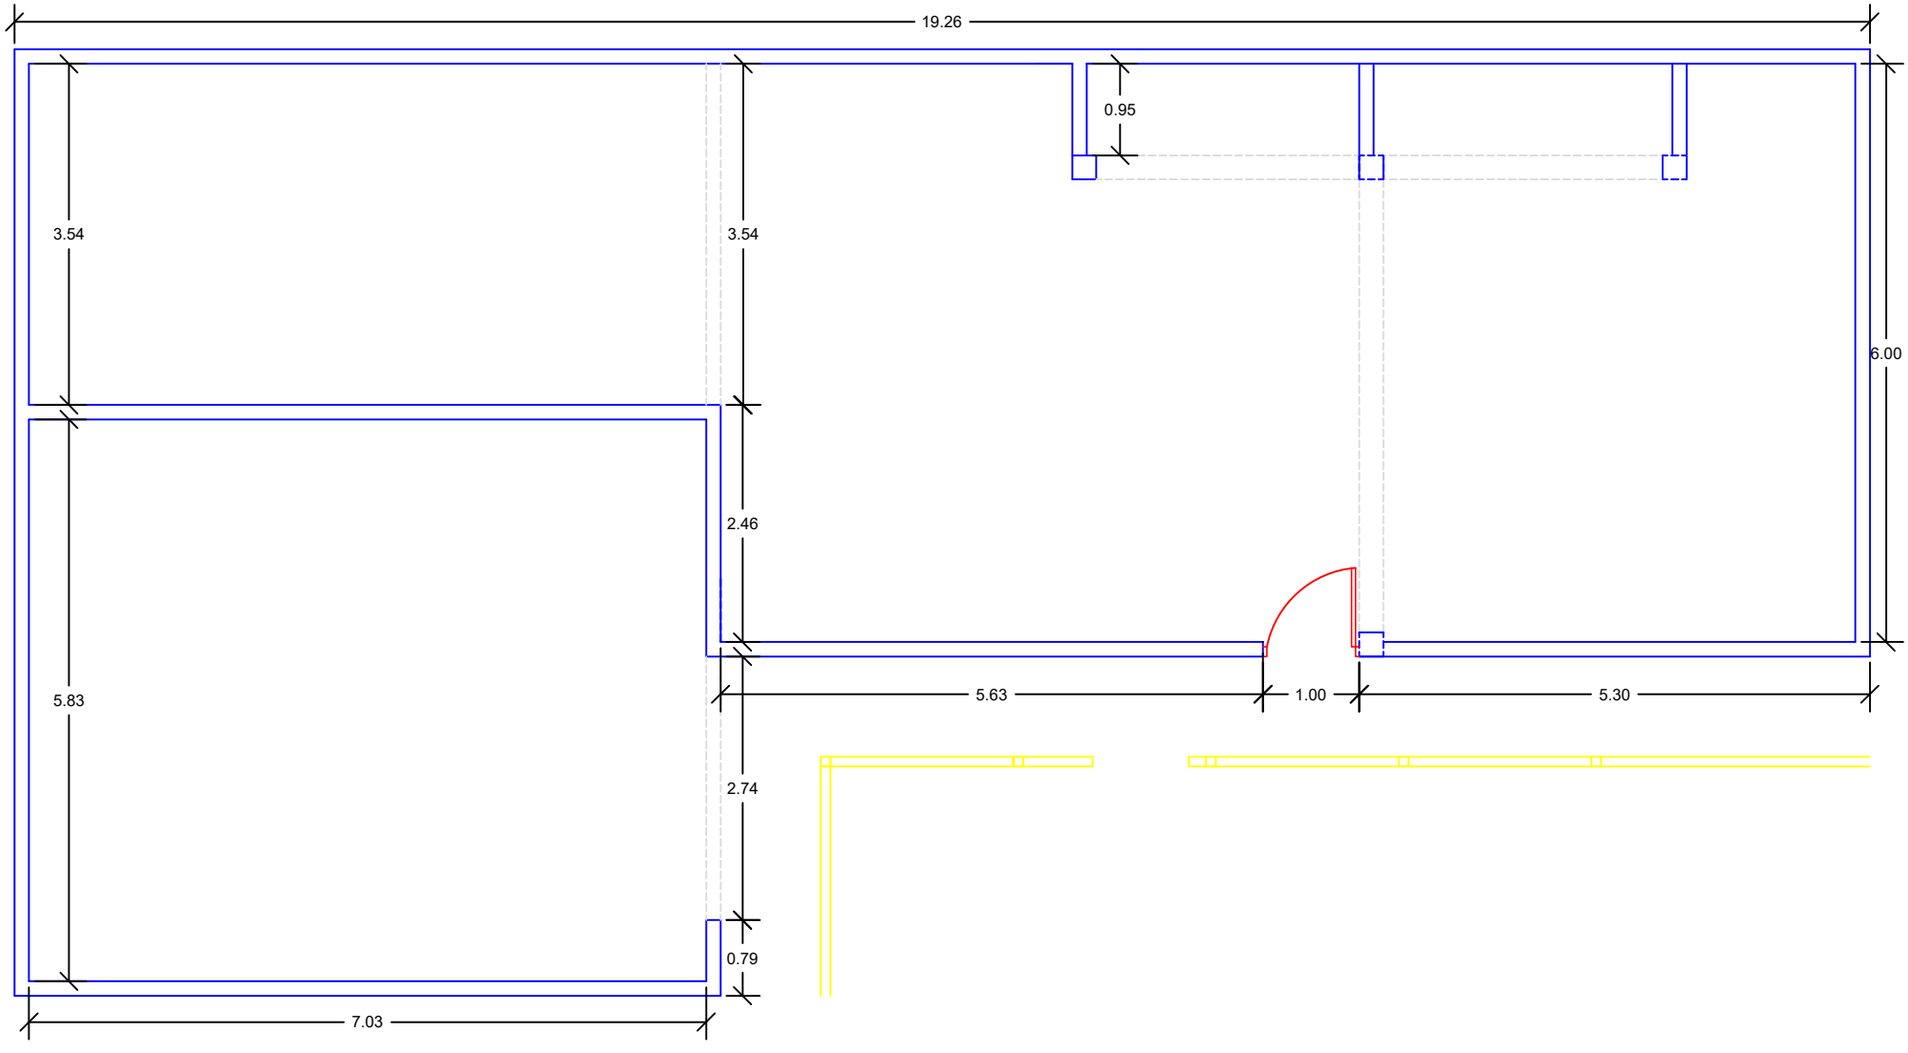


| | | | | | | | | | |
|---|---|---|---|---|---|---|---|---|---|
| | PROYECTO: ADECUACIONES EN IE EL DIAMANTE PARA IMPLEMENTACIÓN DE LID | LOCALIZACION: Cra. 36 # 51 A - 02. SEDE SEÑOR DE LOS MILAGROS | | DIBUJO: ING. DAVID GONZÁLEZ | FECHA: Marzo, 2022 | CONTIENE: PLANTA ARQUITECTONICA EXISTENTE | ESCALA: 1: 75 | OBSERVACIONES: | PLANO: |

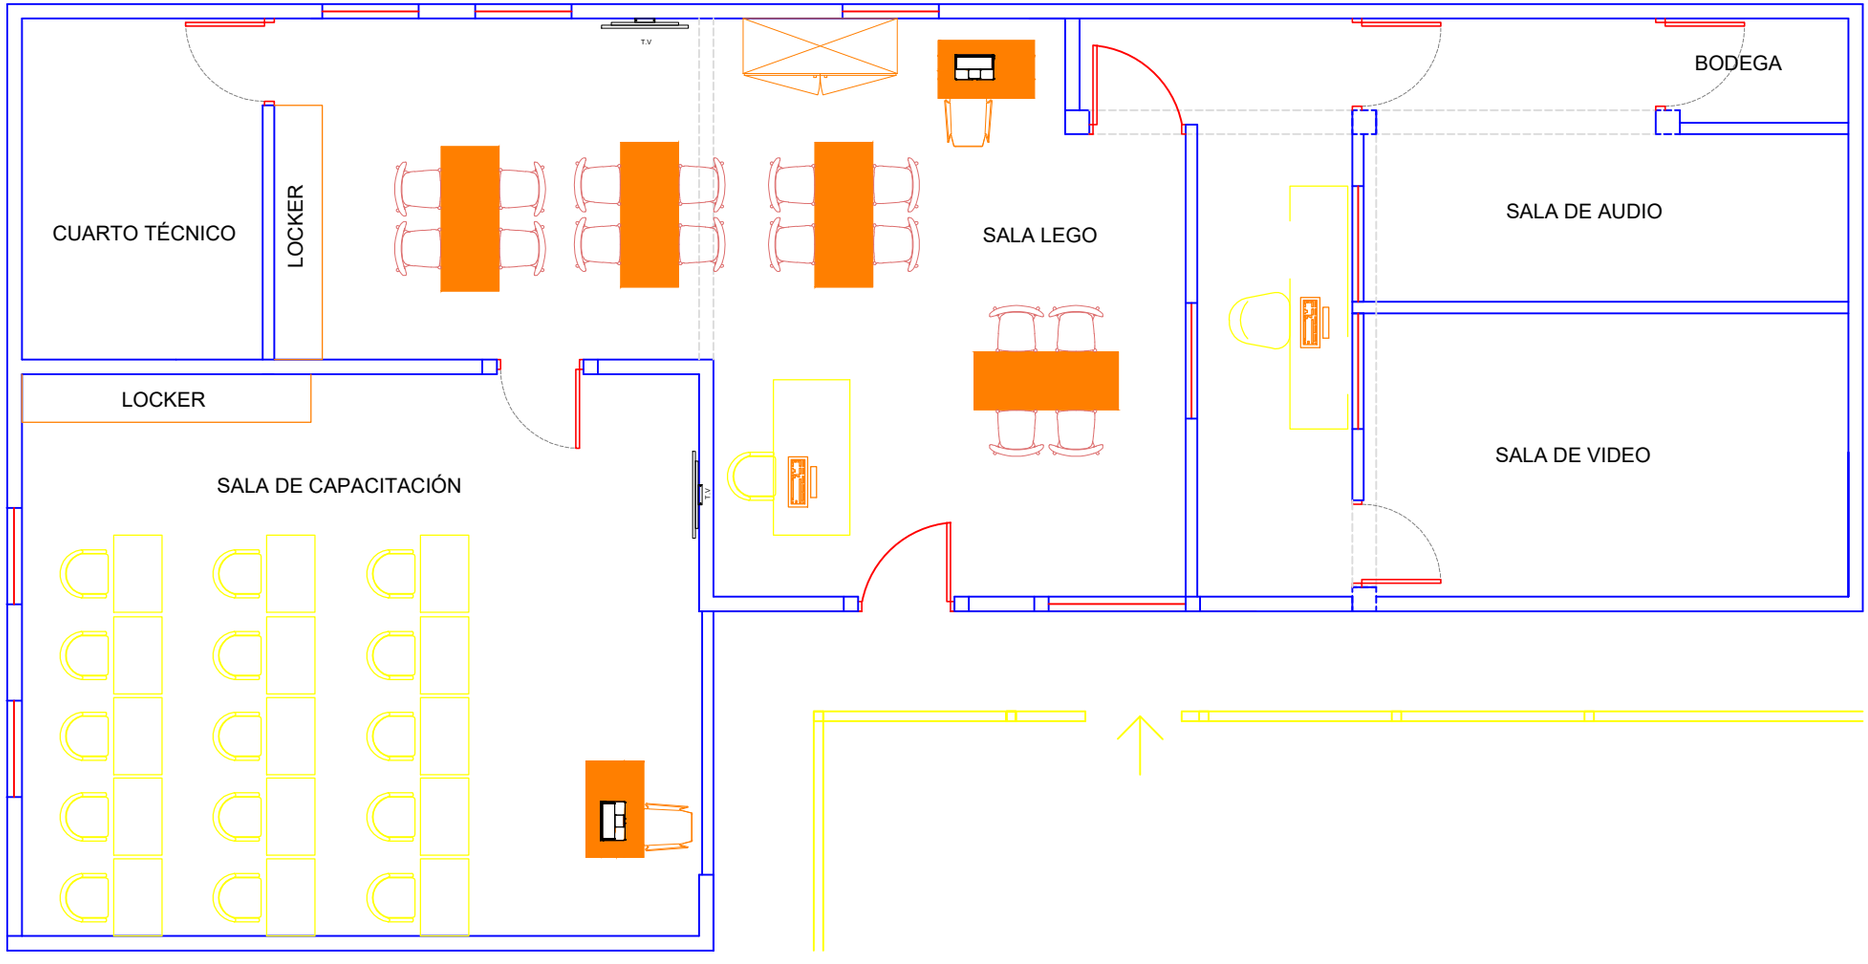


| | PROYECTO: | LOCALIZACION: | | DIBUJO: | FECHA: | CONTIENE: | ESCALA: | OBSERVACIONES: | PLANO: |
|---|---|---|---|---|---|---|---|---|---|
| | ADECUACIONES EN IE EL DIAMANTE PARA IMPLEMENTACIÓN DE LID | Cra. 36 # 51 A - 02. SEDE SEÑOR DE LOS MILAGROS | | ING. DAVID GONZÁLEZ | Marzo, 2022 | PLANTA DE DISEÑO | 1: 75 | | |

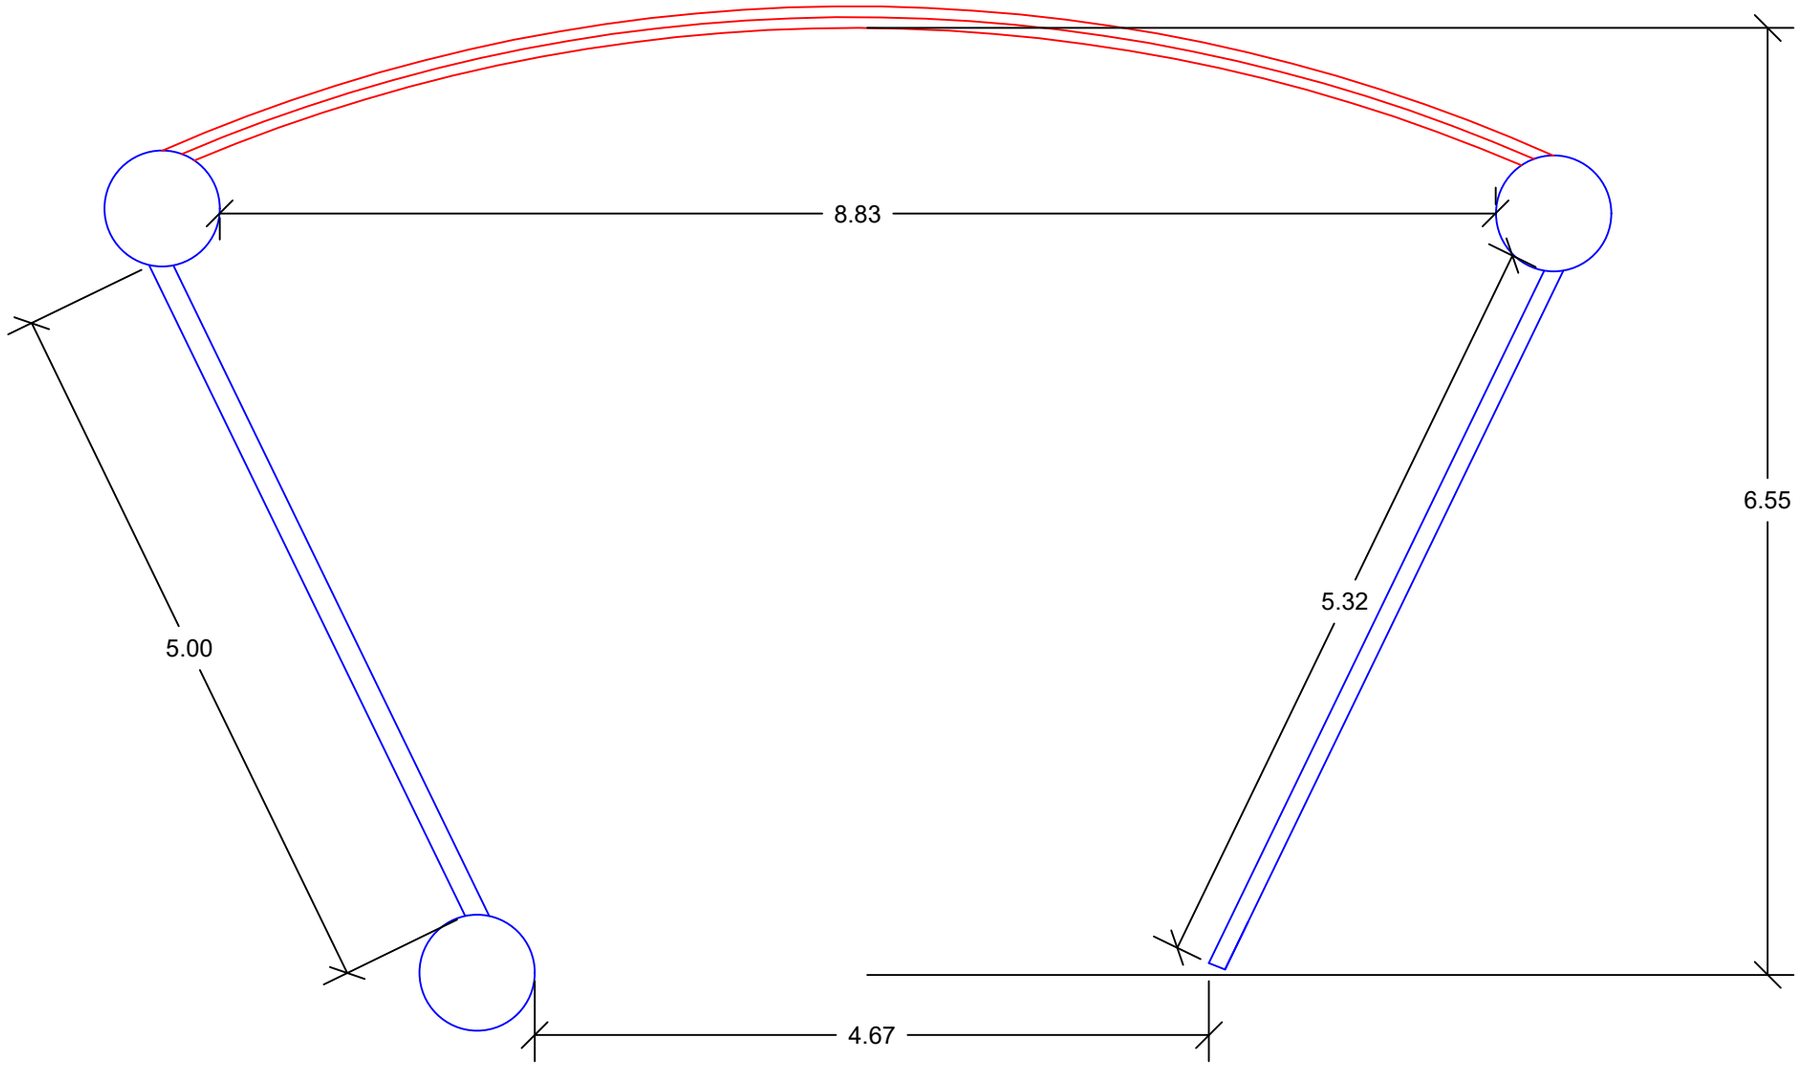


| | PROYECTO: | LOCALIZACION: | | DIBUJO: | FECHA: | CONTIENE: | ESCALA: | OBSERVACIONES: | PLANO: |
|---|---|---|---|---|---|---|---|---|---|
| | ADECUACIONES EN IE NUEVO LATIR PARA IMPLEMENTACIÓN DE LID | CALLE 76 # 28 - 20 | | ING. DAVID GONZÁLEZ | Marzo, 2022 | PLANTA ARQUITECTONICA EXISTENTE PISO 3 | 1:50 | | |

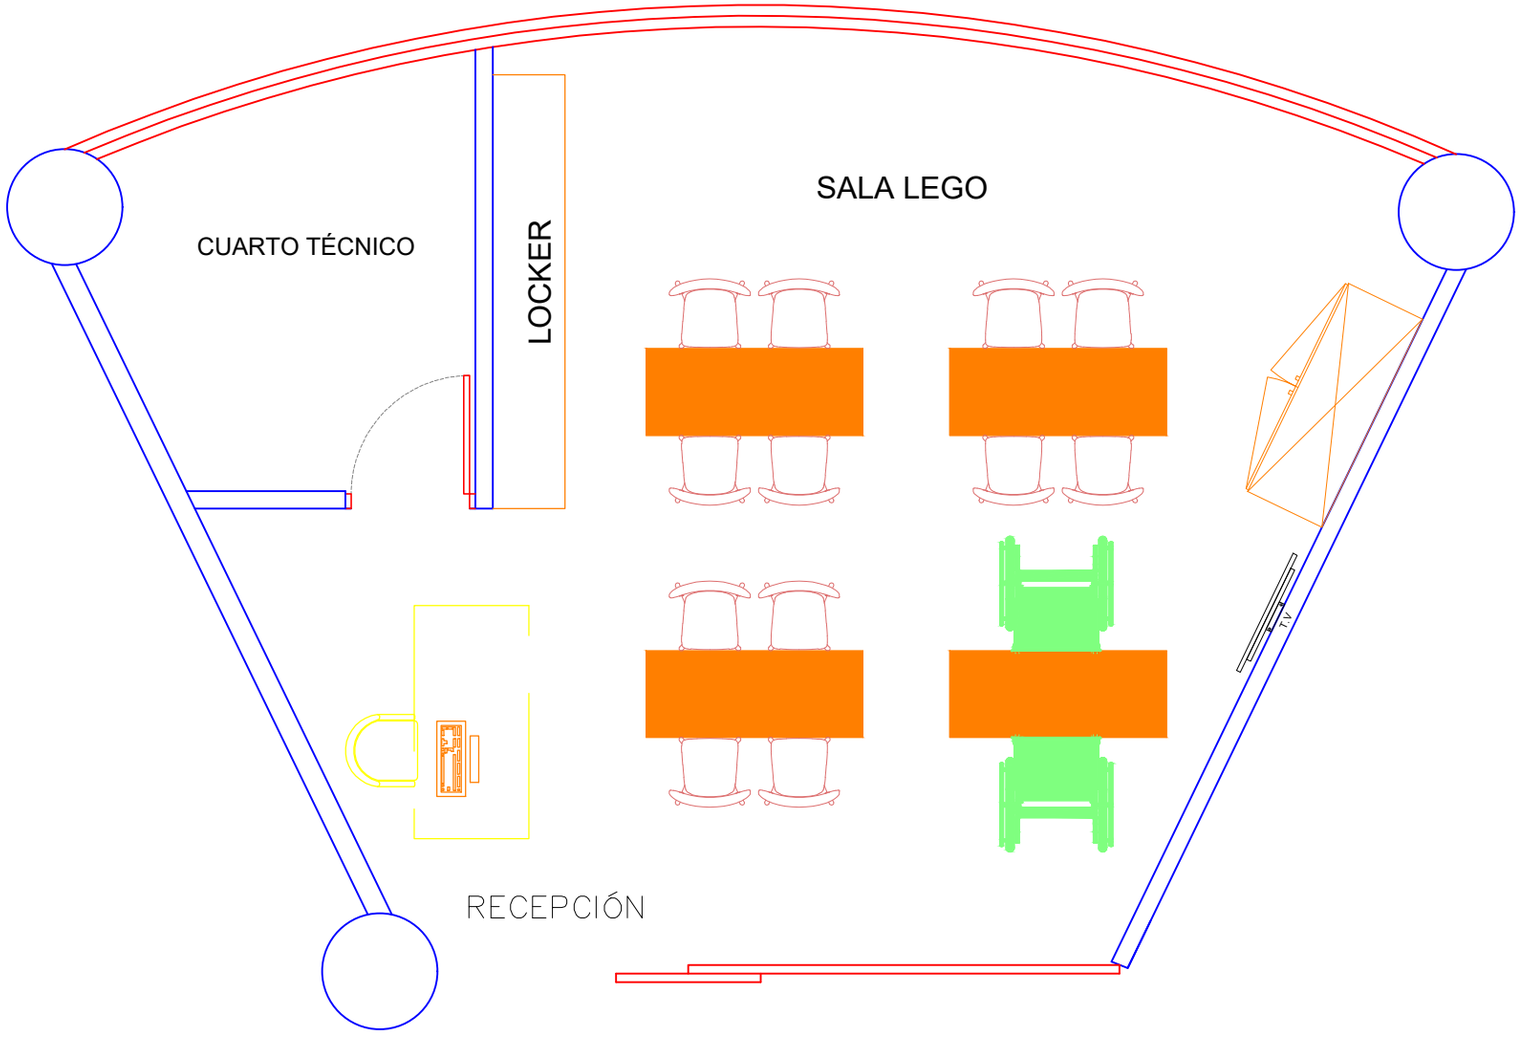


| | PROYECTO: | LOCALIZACION: | | DIBUJO: | FECHA: | CONTIENE: | ESCALA: | OBSERVACIONES: | PLANO: |
|---|---|---|---|---|---|---|---|---|---|
| | ADECUACIONES EN IE NUEVO LATIR PARA IMPLEMENTACIÓN LID | CALLE 76 # 28 - 20 | | ING. DAVID GONZÁLEZ | Marzo, 2022 | PROPUESTA DE DISEÑO –PISO 3 | 1:50 | | |

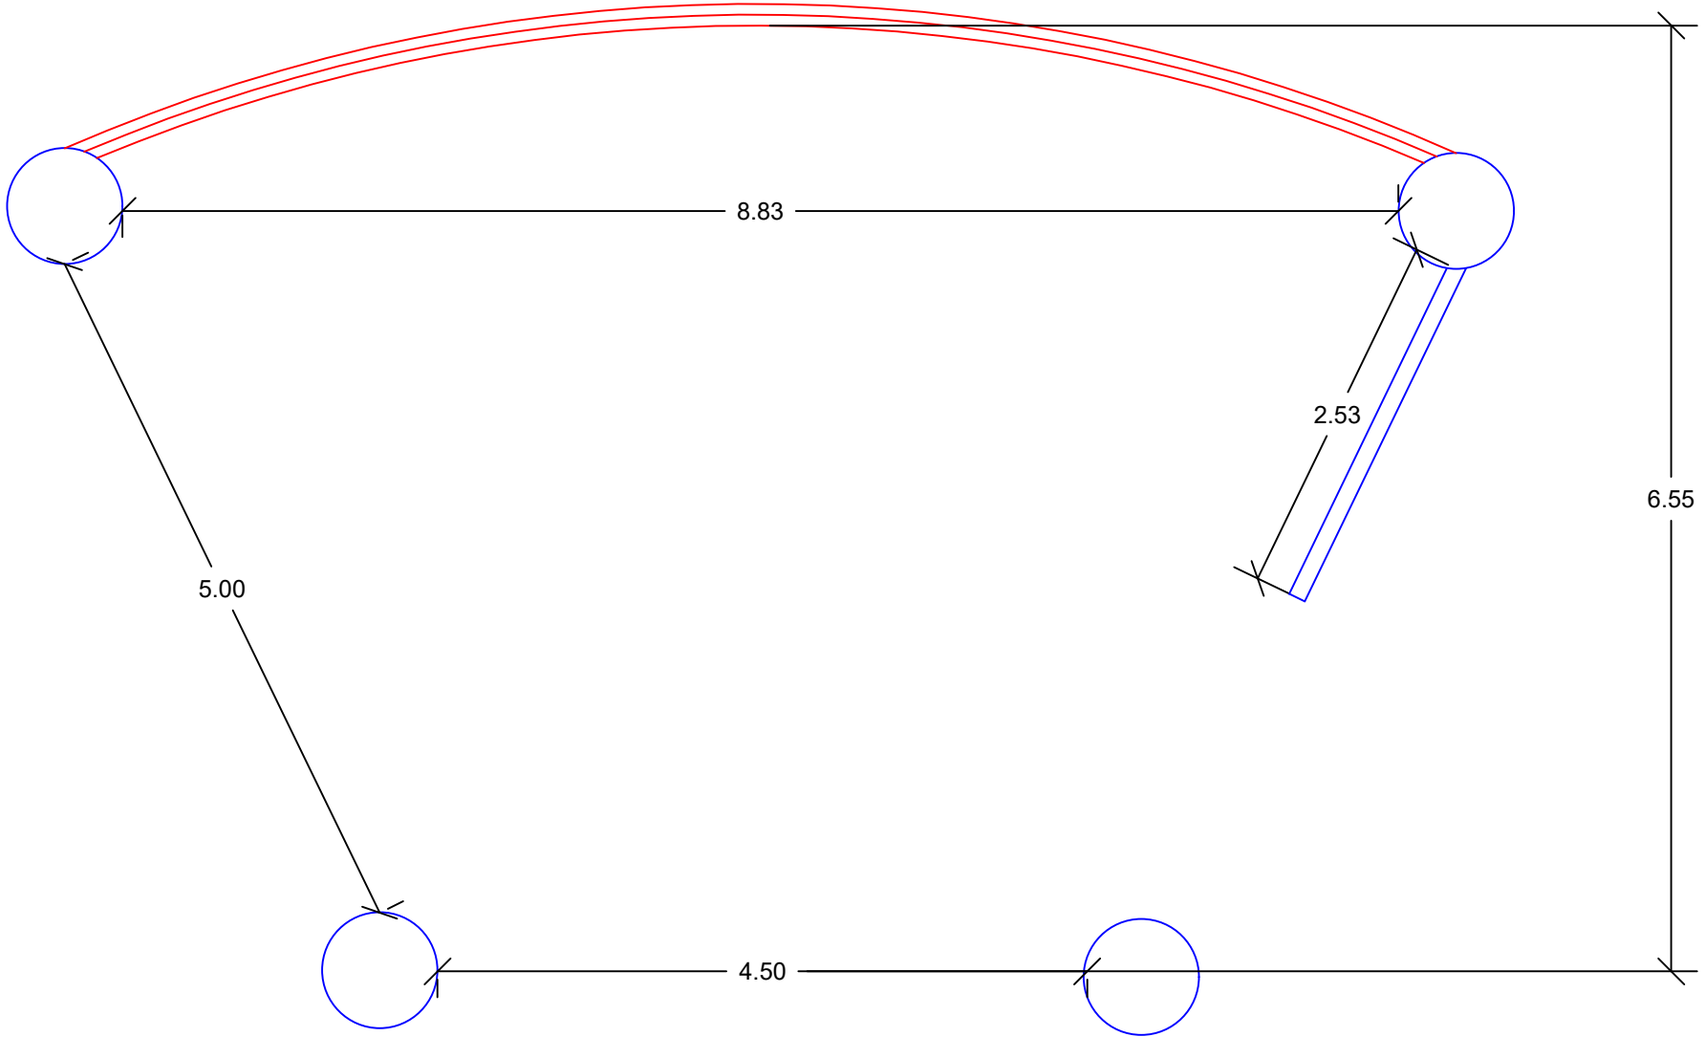


| | PROYECTO: | LOCALIZACION: | | DIBUJO: | FECHA: | CONTIENE: | ESCALA: | OBSERVACIONES: | PLANO: |
|---|---|---|---|---|---|---|---|---|---|
| | ADECUACIONES EN IE NUEVO LATIR PARA IMPLEMENTACIÓN DE LID | CALLE 76 # 28 - 20 | | ING. DAVID GONZÁLEZ | Marzo, 2021 | PLANTA ARQUITECTONICA EXISTENTE PISO 5 | 1:50 | | |

# FABRICACIÓN DIGITAL

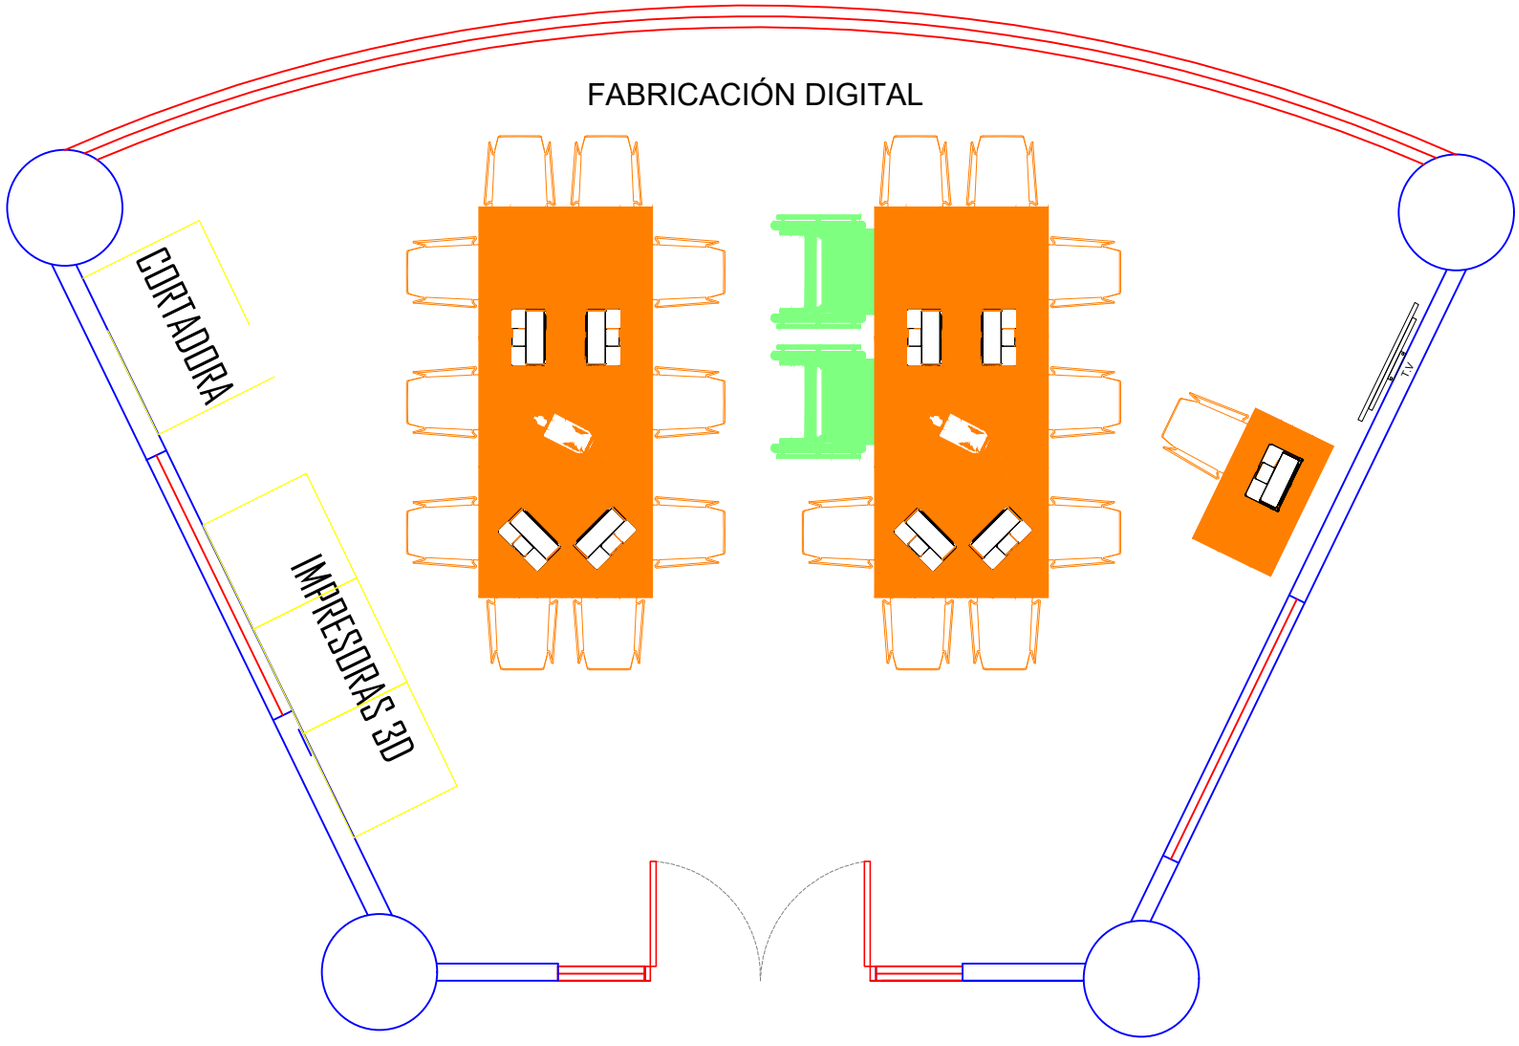


| | PROYECTO: | LOCALIZACION: | | DIBUJO: | FECHA: | CONTIENE: | ESCALA: | OBSERVACIONES: | PLANO: |
|---|---|---|---|---|---|---|---|---|---|
| | ADECUACIONES EN IE NUEVO LATIR PARA IMPLEMENTACIÓN DE LID | CALLE 76 # 28 - 20 | | ING. DAVID GONZÁLEZ | Marzo, 2022 | PROPUESTA DE DISEÑO PISO 5 | 1:50 | | |

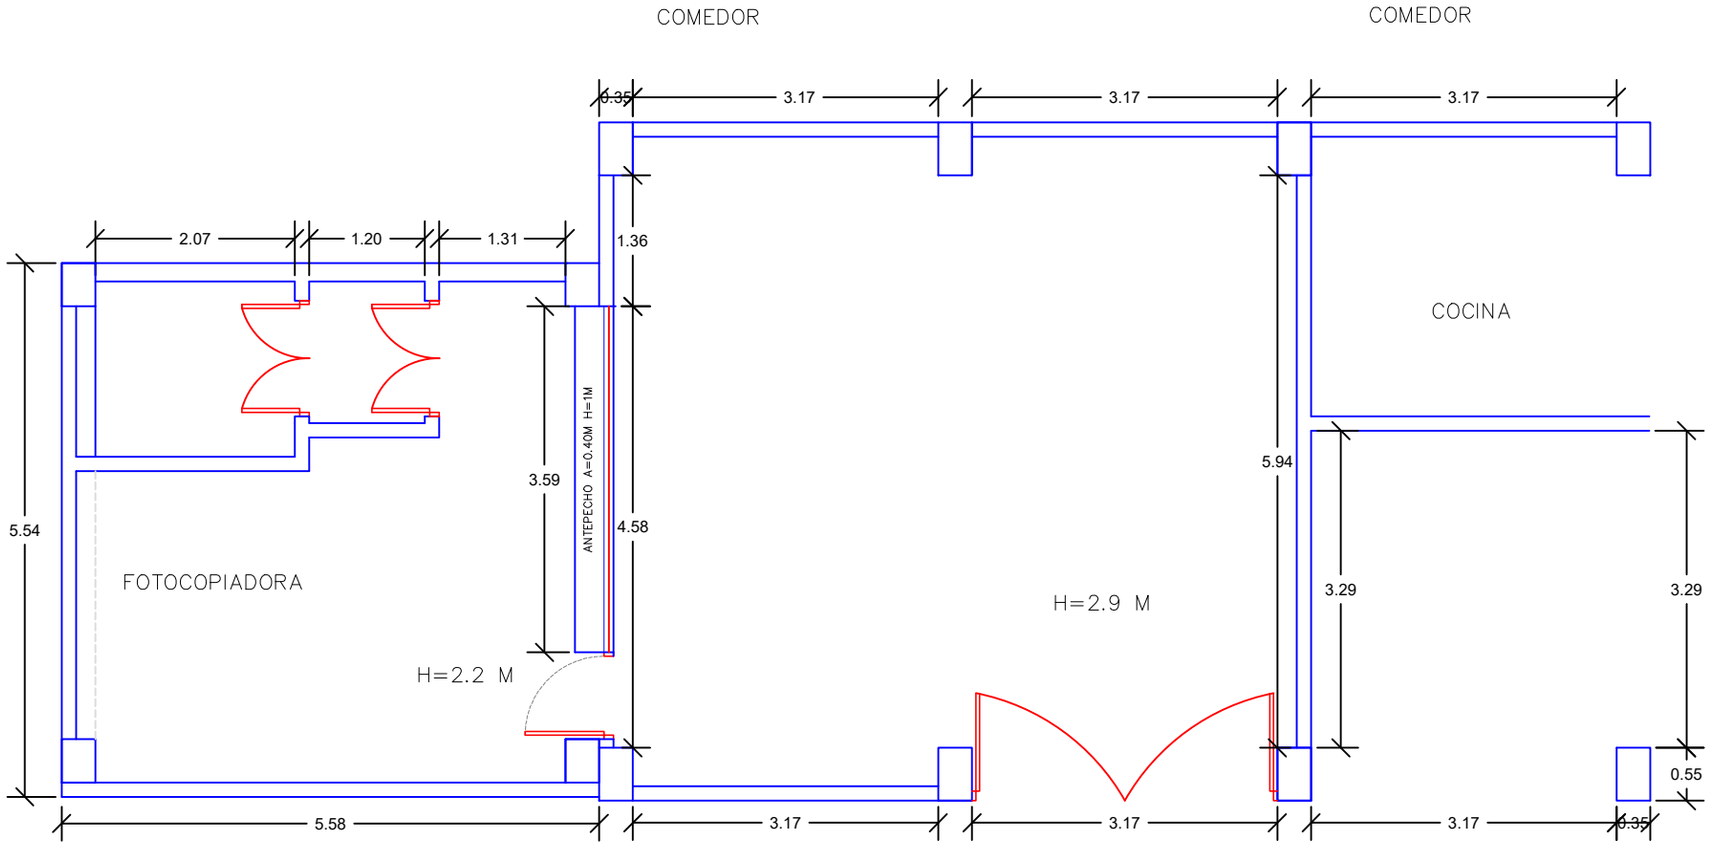


| | | | | | | | | | |
|---|---|---|---|---|---|---|---|---|---|
| | PROYECTO: ADECUACIONES EN I.E. C.H. MALLARINO PARA IMPLEMENTACIÓN DE LID | LOCALIZACION: CALLE 55A # 30B - 50. SEDE PRINCIPAL | | DIBUJO: ING. DAVID GONZÁLEZ | FECHA: Marzo, 2022 | CONTIENE: PLANTA ARQUITECTONICA EXISTENTE PISO 1 | ESCALA: 1: 75 | OBSERVACIONES: | PLANO: |

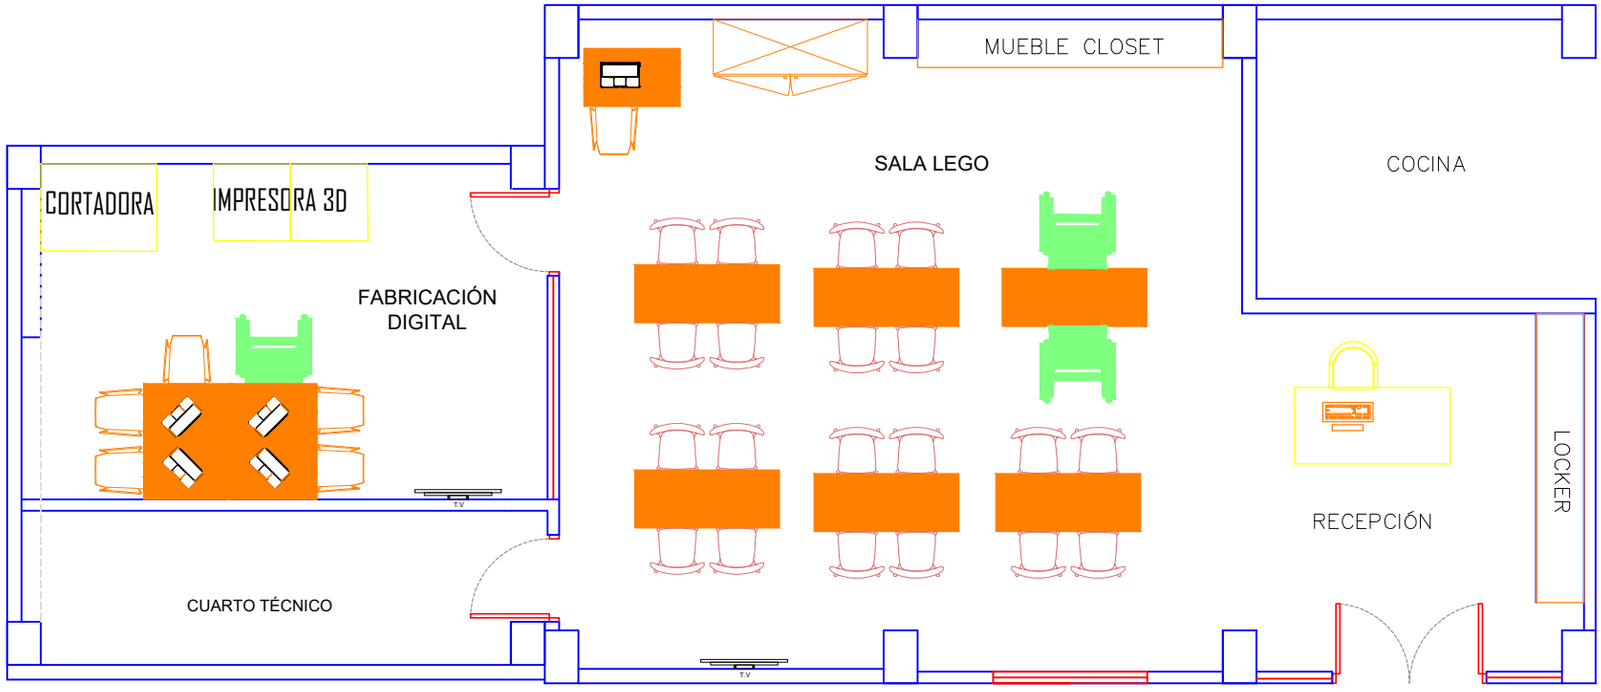


| | PROYECTO: | LOCALIZACION: | | DIBUJO: | FECHA: | CONTIENE: | ESCALA: | OBSERVACIONES: | PLANO: |
|---|---|---|---|---|---|---|---|---|---|
| | ADECUACIONES EN I.E. C.H.MALLARINO PARA IMPLEMENTACIÓN DE LID | CALLE 55A # 30B - 50. SEDE PRINCIPAL | | ING. DAVID GONZÁLEZ | Marzo, 2022 | PROPUESTA DE DISEÑO | 1: 75 | | |

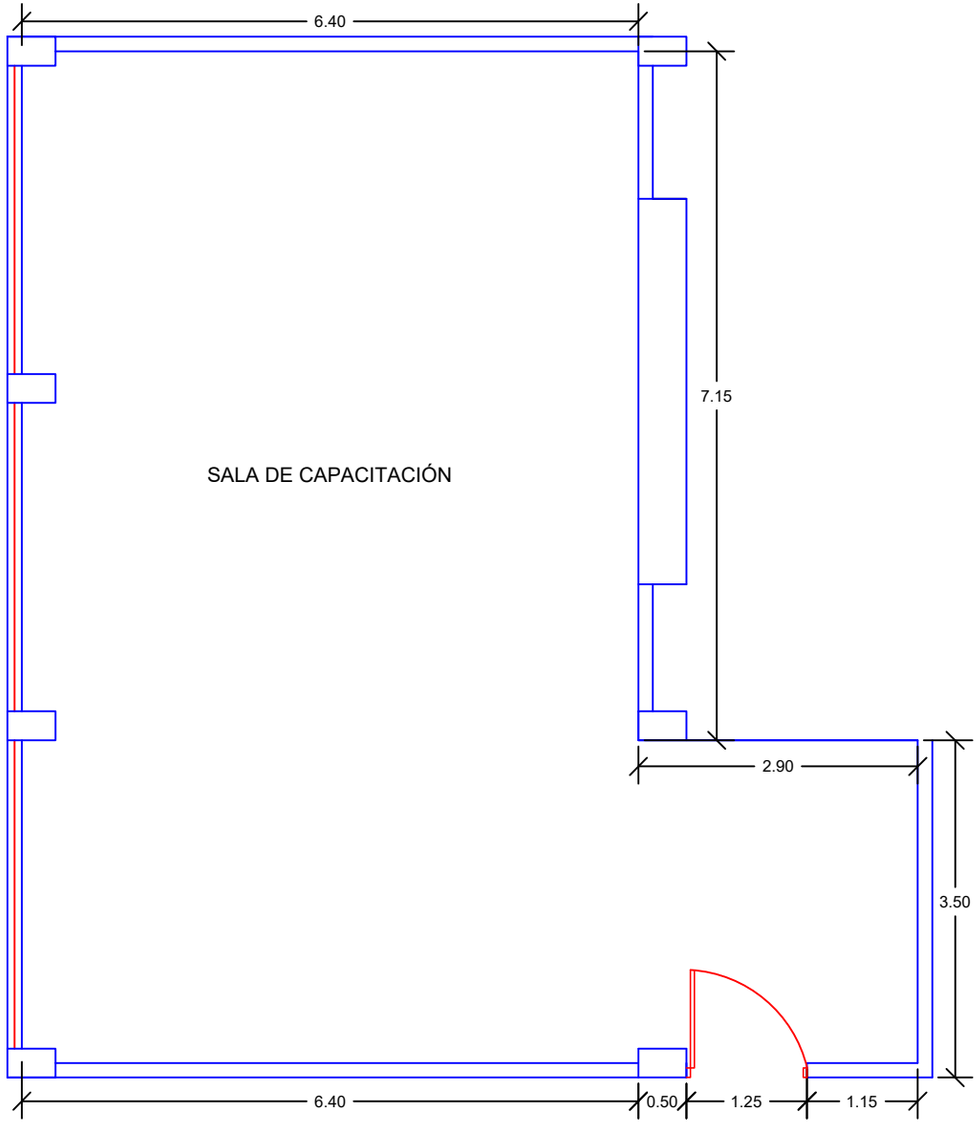


ÁREA PRIVADA TOTAL: 76.5 M2

| | PROYECTO: | LOCALIZACION: | | DIBUJO: | FECHA: | CONTIENE: | ESCALA: | OBSERVACIONES: | PLANO: |
|---|---|---|---|---|---|---|---|---|---|
| | ADECUACIONES EN IE CARLOS HOLGUÍN MALLARINO | CALLE 55 A # 30B - 50 | | ING. DAVID GONZÁLEZ | Marzo, 2022 | PLANTA ARQUITECTONICA EXISTENTE – PISO 2 | 1: 75 | | |

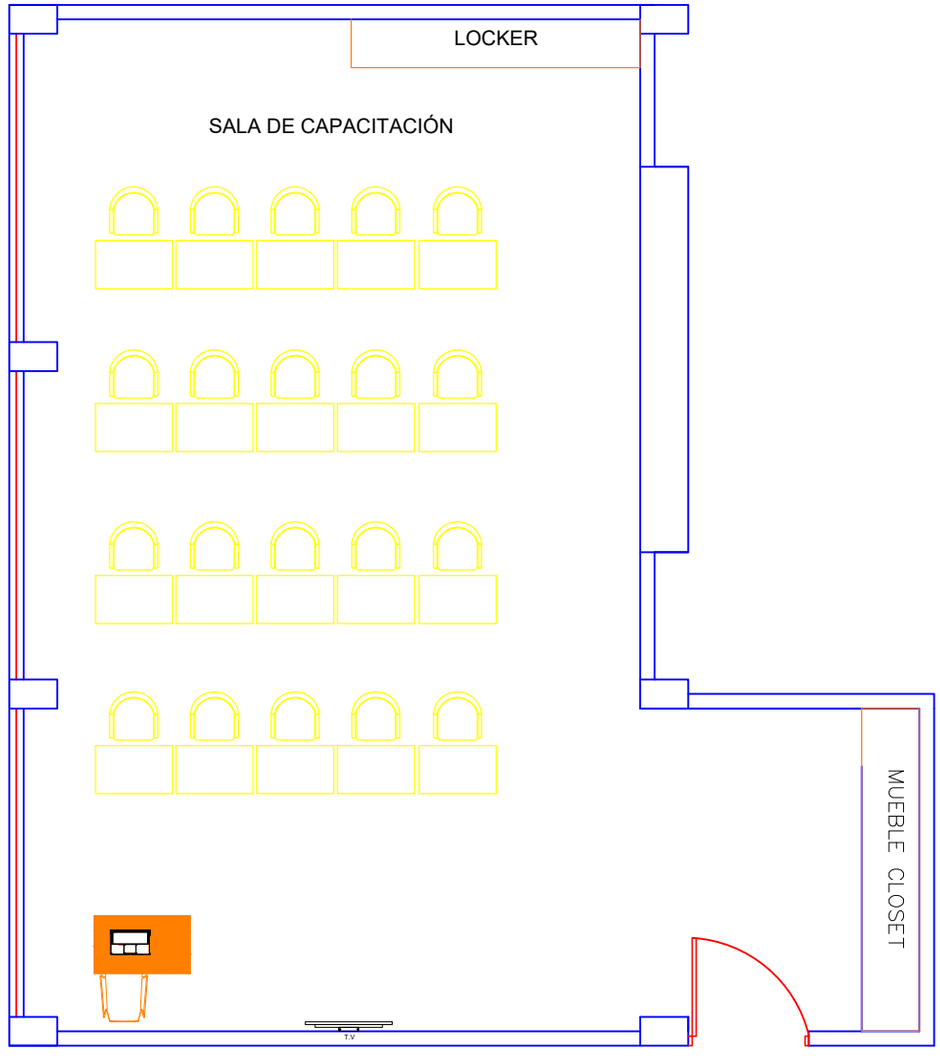


| | PROYECTO: | LOCALIZACION: | | DIBUJO: | FECHA: | CONTIENE: | ESCALA: | OBSERVACIONES: | PLANO: |
|---|---|---|---|---|---|---|---|---|---|
| | ADECUACIONES EN IE CARLOS HOLGUÍN MALLARINO | CALLE 55 A # 30B - 50 | | ING. DAVID GONZÁLEZ | Marzo, 2022 | PISO 2 | 1: 75 | | |