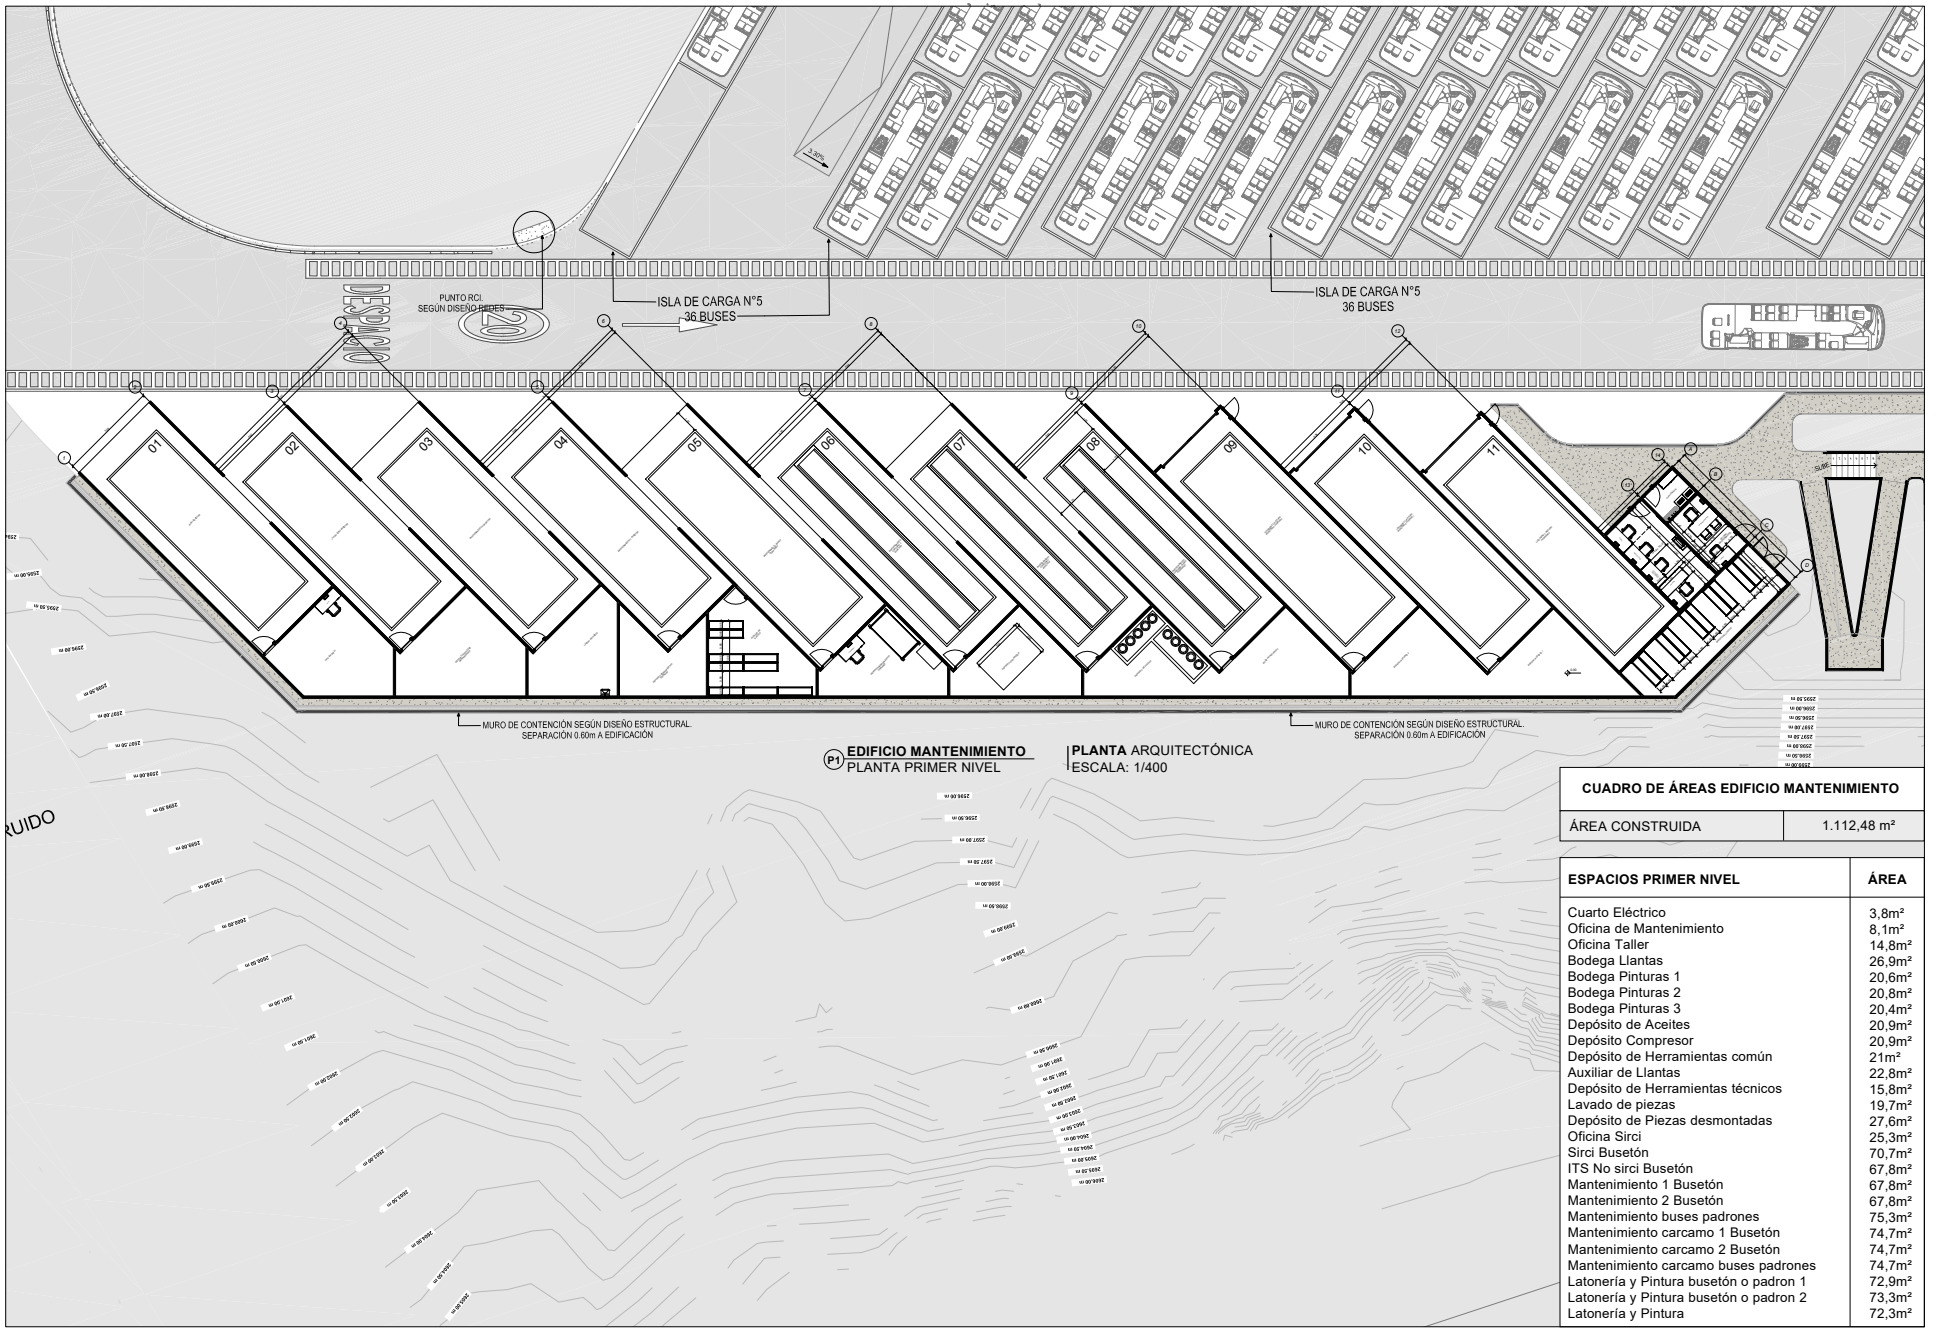
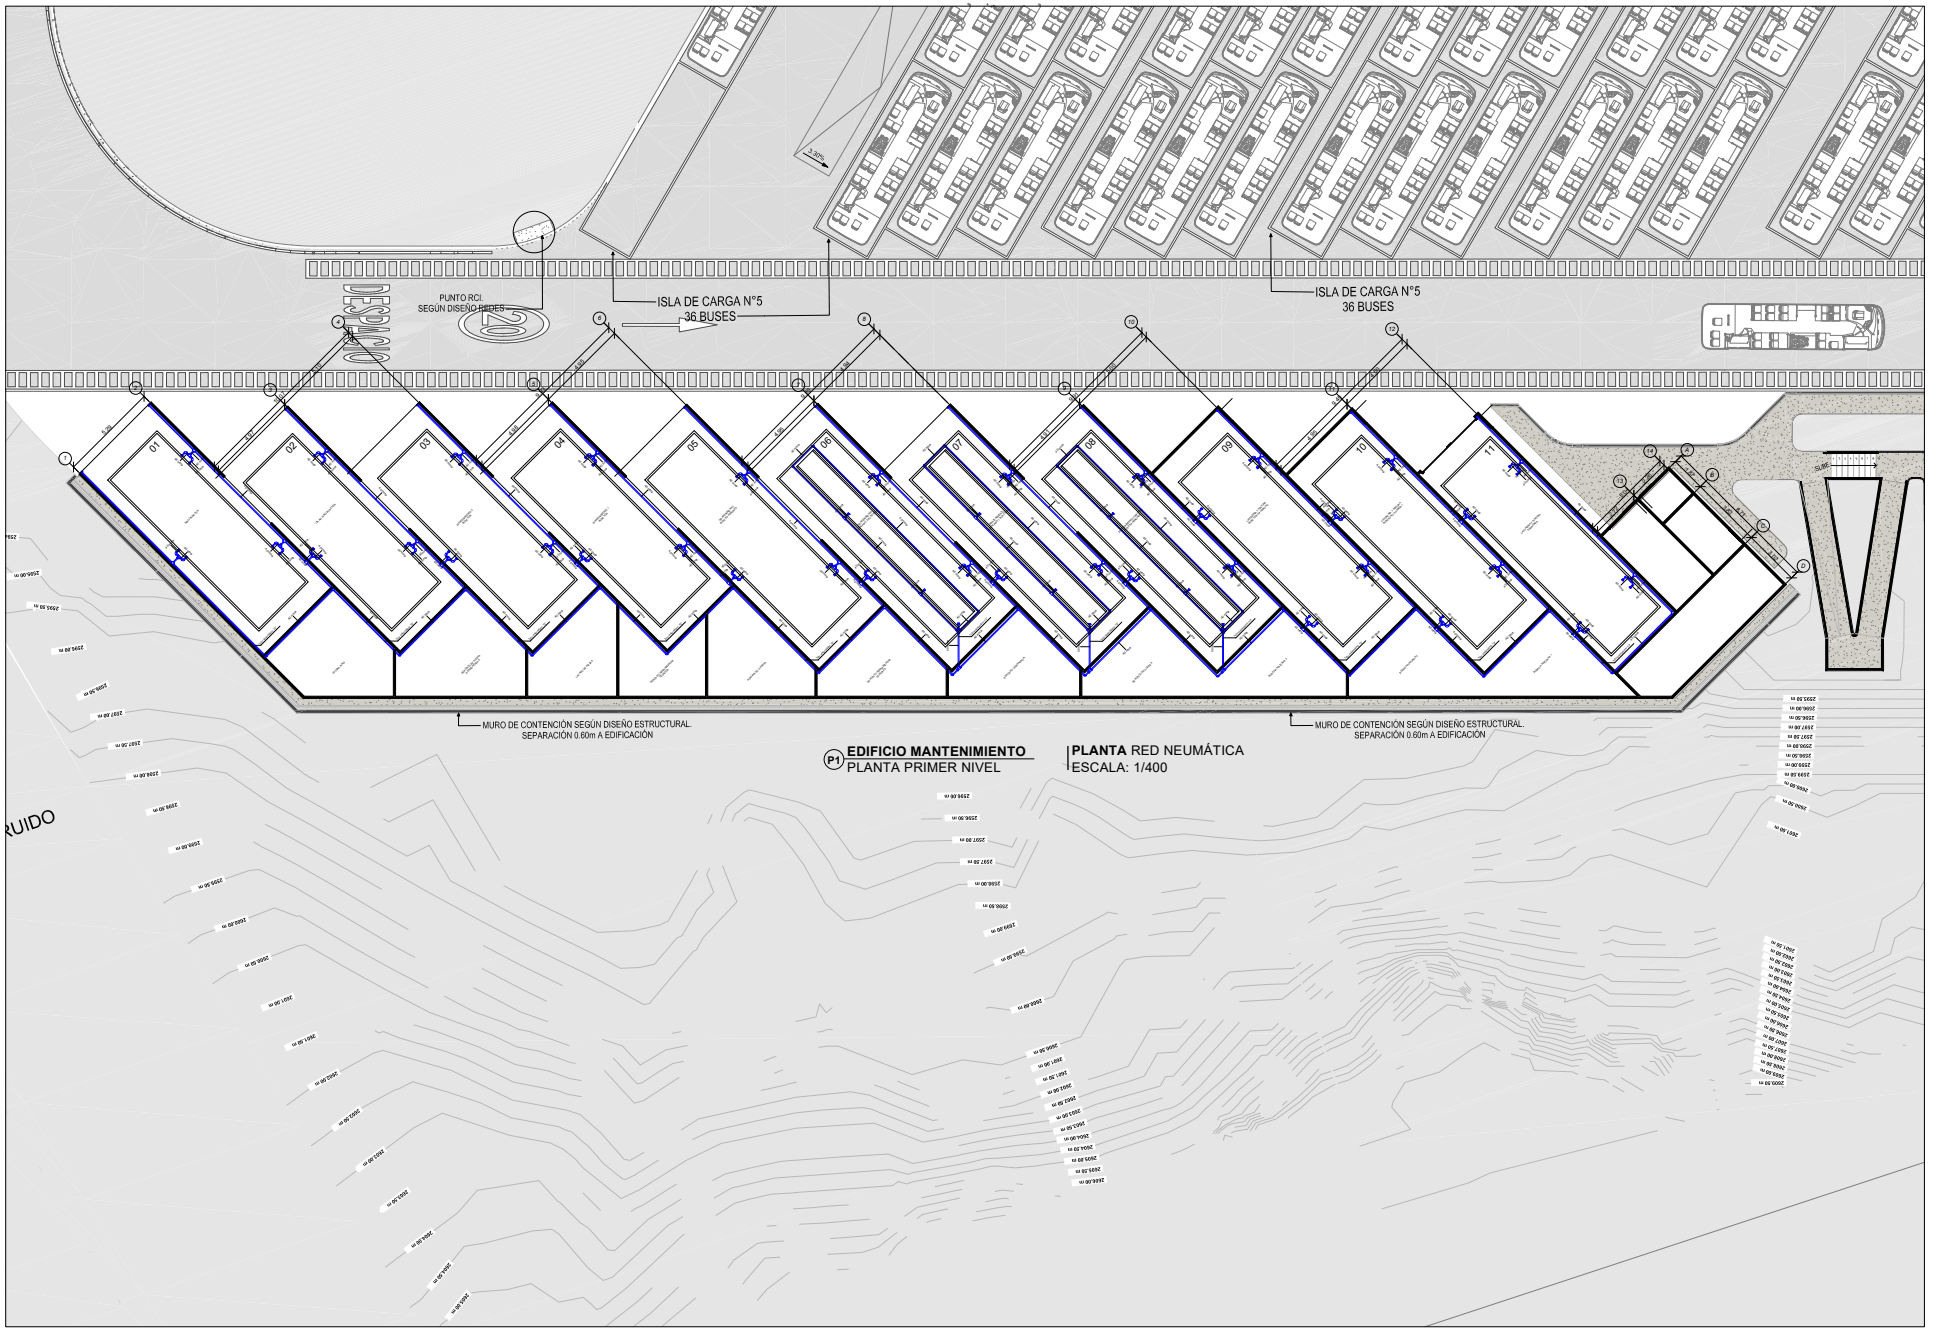


P1 EDIFICIO MANTENIMIENTO
PLANTA PRIMER NIVEL

PLANTA ARQUITECTÓNICA
ESCALA: 1/400

CUADRO DE ÁREAS EDIFICIO MANTENIMIENTO	
ÁREA CONSTRUIDA	1.112,48 m²

ESPACIOS PRIMER NIVEL	ÁREA
Cuarto Eléctrico	3,8m²
Oficina de Mantenimiento	8,1m²
Oficina Taller	14,8m²
Bodega Llantas	26,9m²
Bodega Pinturas 1	20,6m²
Bodega Pinturas 2	20,8m²
Bodega Pinturas 3	20,4m²
Depósito de Aceites	20,9m²
Depósito Compresor	20,9m²
Depósito de Herramientas común	21m²
Auxiliar de Llantas	22,8m²
Depósito de Herramientas técnicos	15,8m²
Lavado de piezas	19,7m²
Depósito de Piezas desmontadas	27,6m²
Oficina Sirci	25,3m²
Sirci Busetón	70,7m²
ITS No sirci Busetón	67,8m²
Mantenimiento 1 Busetón	67,8m²
Mantenimiento 2 Busetón	67,8m²
Mantenimiento buses padrones	75,3m²
Mantenimiento carcamo 1 Busetón	74,7m²
Mantenimiento carcamo 2 Busetón	74,7m²
Mantenimiento carcamo buses padrones	74,7m²
Latonería y Pintura busetón o padron 1	72,9m²
Latonería y Pintura busetón o padron 2	73,3m²
Latonería y Pintura	72,3m²


PUNTO RCI.
SEGÚN DISEÑO REDES
ISLA DE CARGA N°5
36 BUSES
ISLA DE CARGA N°5
36 BUSES
MURO DE CONTENCIÓN SEGÚN DISEÑO ESTRUCTURAL.
SEPARACIÓN 0.60m A EDIFICACIÓN
MURO DE CONTENCIÓN SEGÚN DISEÑO ESTRUCTURAL.
SEPARACIÓN 0.60m A EDIFICACIÓN
P1 EDIFICIO MANTENIMIENTO
PLANTA PRIMER NIVEL
PLANTA RED NEUMÁTICA
ESCALA: 1/400