

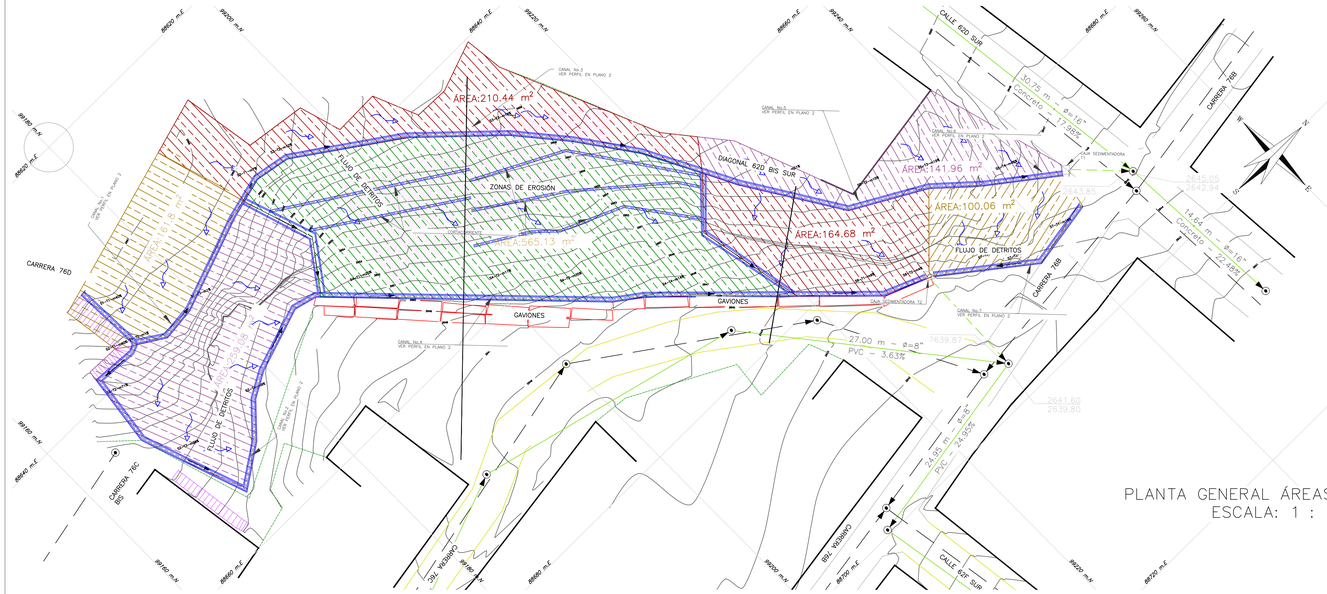


PLANTA GENERAL ÁREAS DE DRENAJE
ESCALA: 1 : 200

PLANTA GENERAL
ESCALA 1 : 200

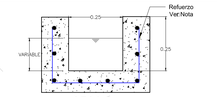


SECCION CANALES
ESCALA 1:10

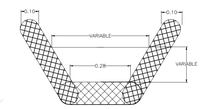



CORTACORRIENTE SSC
ESCALA 1:10

CONVENCIONES	
	CANAL PROYECTADO
	CORTACORRIENTE

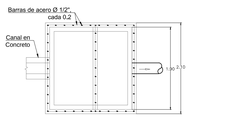


DETALLE CAJA SEDIMENTADORA T1
ESCALA 1:50

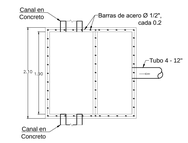


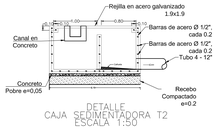

DETALLE CAJA SEDIMENTADORA T2
ESCALA 1:50

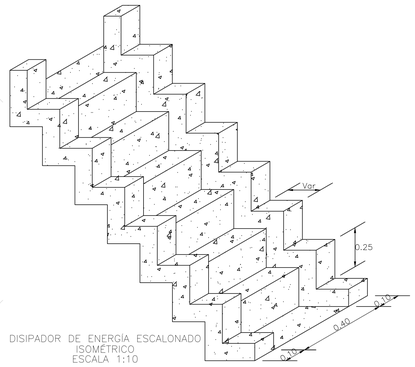

DISIPADOR DE ENERGIA ESCALONADO ISOMÉTRICO
ESCALA 1:10

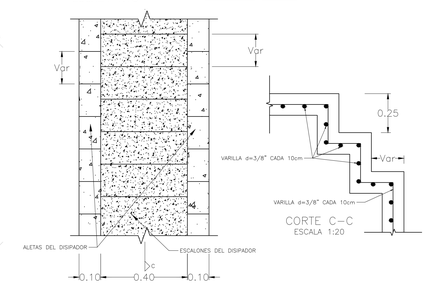

CORTE C–C
ESCALA 1:20

DISIPADOR DE ENERGIA ESCALONADO PLANTA
ESCALA 1:10

CONSORCIO HIMEC - CONSULCONS 2017
NIT: 901137638-6
Contrato No.: 485 DE 2017
REPRESENTANTE LEGAL: Nombre: JAVIER CASTILLA CONDE C.C.: 80.088.322
ESPECIALISTA HIDRÁULICO: Nombre: JUAN CARLOS MONTES ALVAREZ M.P. No. 25202-257247 CND

INTERVENTORÍA: PREVENCION Y LOGÍSTICA INGENIERIA
REVISÓ: ING. ---
L.P. No. ---
APROBÓ: ING. ---
M.P. No.---

IDIGER
REVISÓ: ING. ---
L.P. No. ---
APROBÓ: ING. ---
M.P. No.---

LOCALIZACIÓN GENERAL–ESCALA 1:25000

PUNTO DE AMARRE
COORDENADAS PLANAS CARTESIANAS PROYECCIÓN BOGOTÁ ESCALA 1:1000 m.

PTO	X	Y	COTA
A	88229.841	88893.324	2642.347
B	88148.482	88709.281	2640.063

12–BGT
COTA: 2551.210
Coordenadas Medias
E 88669.897 N 99187.499
PLANCHA IGAC
246–II–B–1

MODIFICACIONES

FECHA	RESPONSABLE	AREA

IDIGER
Instituto Distrital de Gestión de Riesgos y Cambio Climático

REALIZAR LA ELABORACIÓN DE ESTUDIOS Y DISÑEOS DE OBRA DE EMERGENCIA EN SITIOS DE INTERVENCIÓN PRIORITARIA EN LA CIUDAD DE BOGOTÁ D.C.
BARRIO LOS TRES REYES–SECTOR CASA GRANDE. LOCALIDAD CIUDAD BOLIVAR

Contiene : OBRAS DE DRENAJE PLANTAS Y DETALLES

ESCALA: INDICADA

NOMBRE DEL ARCHIVO: Obras Hidráulicas Casagrande.dwg

PROYECTO N° :

FECHA: JUL DE 2018

PLANO No. 1/2