


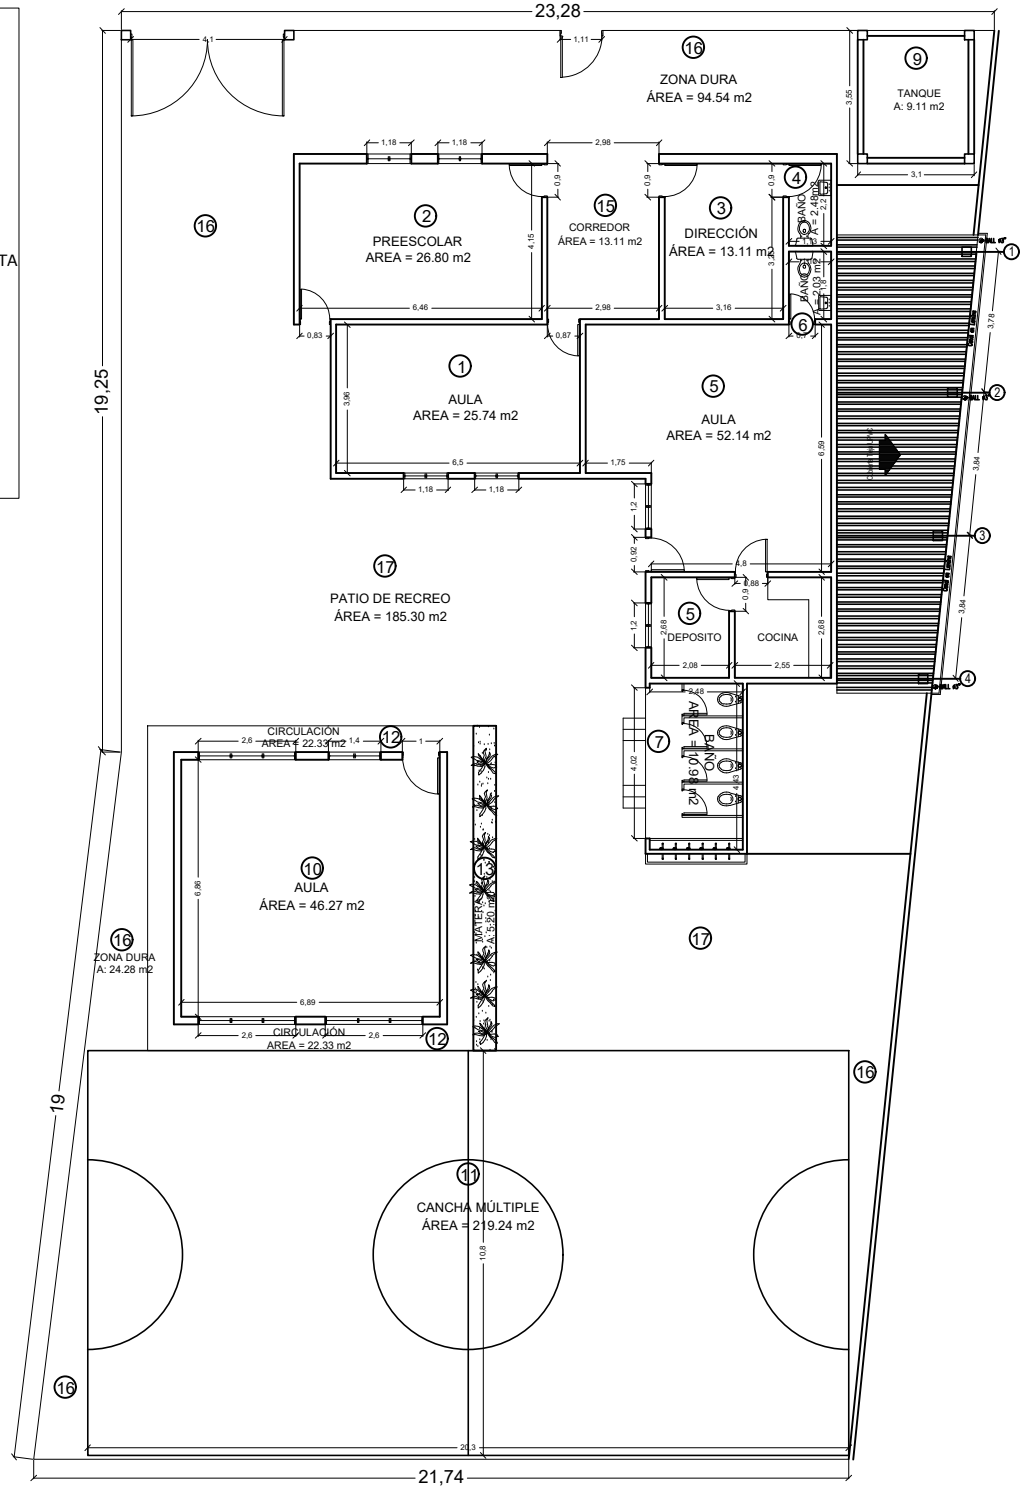

PLANTA PRIMER PISO

0 1 3 6 9

MINISTERIO DE
EDUCACION NACIONAL

SECRETARIA DE
EDUCACION MUNICIPAL

DEPARTAMENTO:
VALLE DEL CAUCA

MUNICIPIO:
SANTIAGO DE CALI

ESTABLECIMIENTO:
INSTITUCIÓN EDUCATIVA
NAVARRO

JUAN DEL CORRAL

DIRECCION:
VEREDA EL ESTERO

PLANTA:
PLANTA CUBIERTA

FECHA:
JUNIO DE 2021

DISEÑO:
ARQ. DIEGO DORADO

ESCALA:
INDICADA

DIGITALIZADO POR:
AMBIENTES ESCOLARES