

PLANTA CUBIERTA Y ALZADA TRANSVERSAL PRIMER PISO ESC 1:100

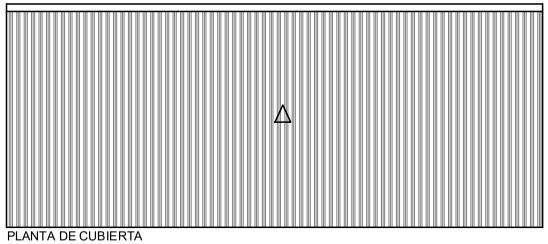


PLANTA DE CUBIERTA

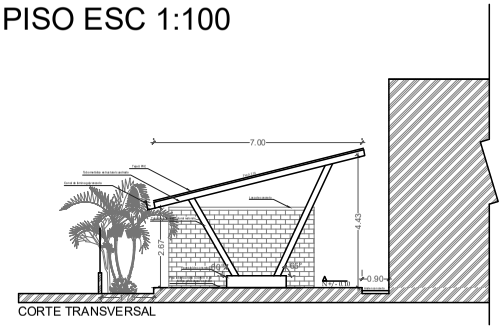

CORTE TRANSVERSAL

PLANTA PRIMER PISO ESC 1:100

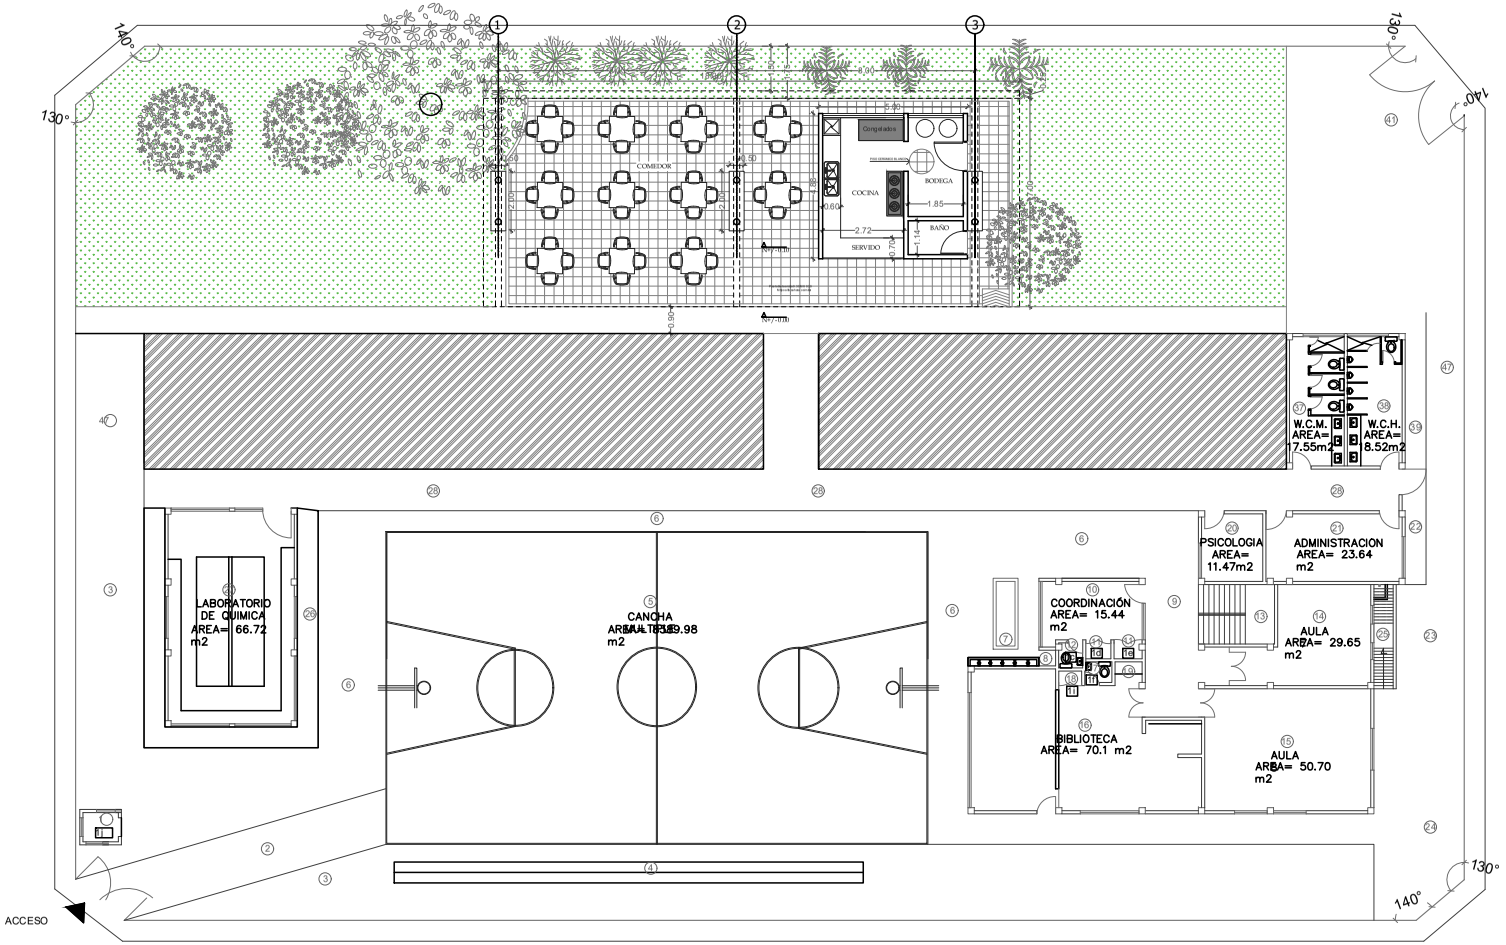

ALCALDIA DE SANTIAGO DE CALI

SECRETARIA DE EDUCACION MUNICICIPAL

DISEÑO ARQUITECTONICO
COMEDOR ESCOLAR
INSTITUCION EDUCATIVA
SIMON RODRIGUEZ

DEPARTAMENTO:
VALLE DEL CAUCA

MUNICIPIO:
SANTIAGO DE CALI

ESTABLECIMIENTO:
INSTITUCION EDUCATIVA
SIMON RODRIGUEZ

SEDE PRINCIPAL

DIRECCION:
CA 1 D BIS NO. 49-98

PLANTA:
PRIMER PISO

FECHA:

CODIGO:

ESCALA:
INDICADA

ELABORADO POR:
JAMES GONZÁLEZ GUEVARA