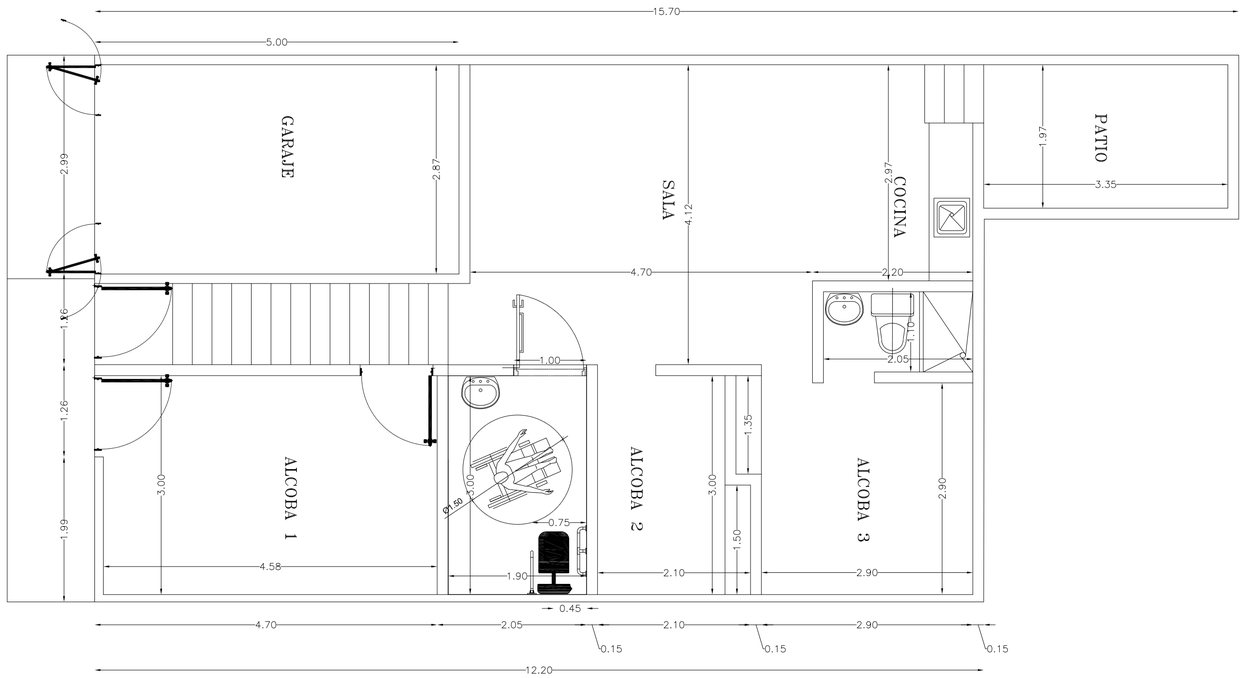


PLANO ARQUITECTONICO PRIMER PISO
PROPUESTO

ESC. 1:50

LOCALIZACIÓN: PNN TAMA	CONTENIDO: PLANTA BAÑO PERSONAS CON DISMINUCIÓN EN MOVILIDAD		Vo.Bo:	MODIFICACIONES	OBSERVACIONES:
PARQUE NACIONAL NATURAL TAMA DIRECCIÓN TERRITORIAL CARIBE	PLACA DE INVENTARIO:	ESCALA: 1:50	PROYECTÓ: Ing. MAURICIO A. PARRA	# FECHA RESP. DESCRIPCIÓN 0 1 2 3 4	PLANO No: 1 DE 1
	ARCHIVO: DISEÑO BAÑO PERSONAS CON DISMINUCION EN MOVILIDAD.dwg	FECHA: FECHA PUBLICACION:			