
1124900.000

1124950.000

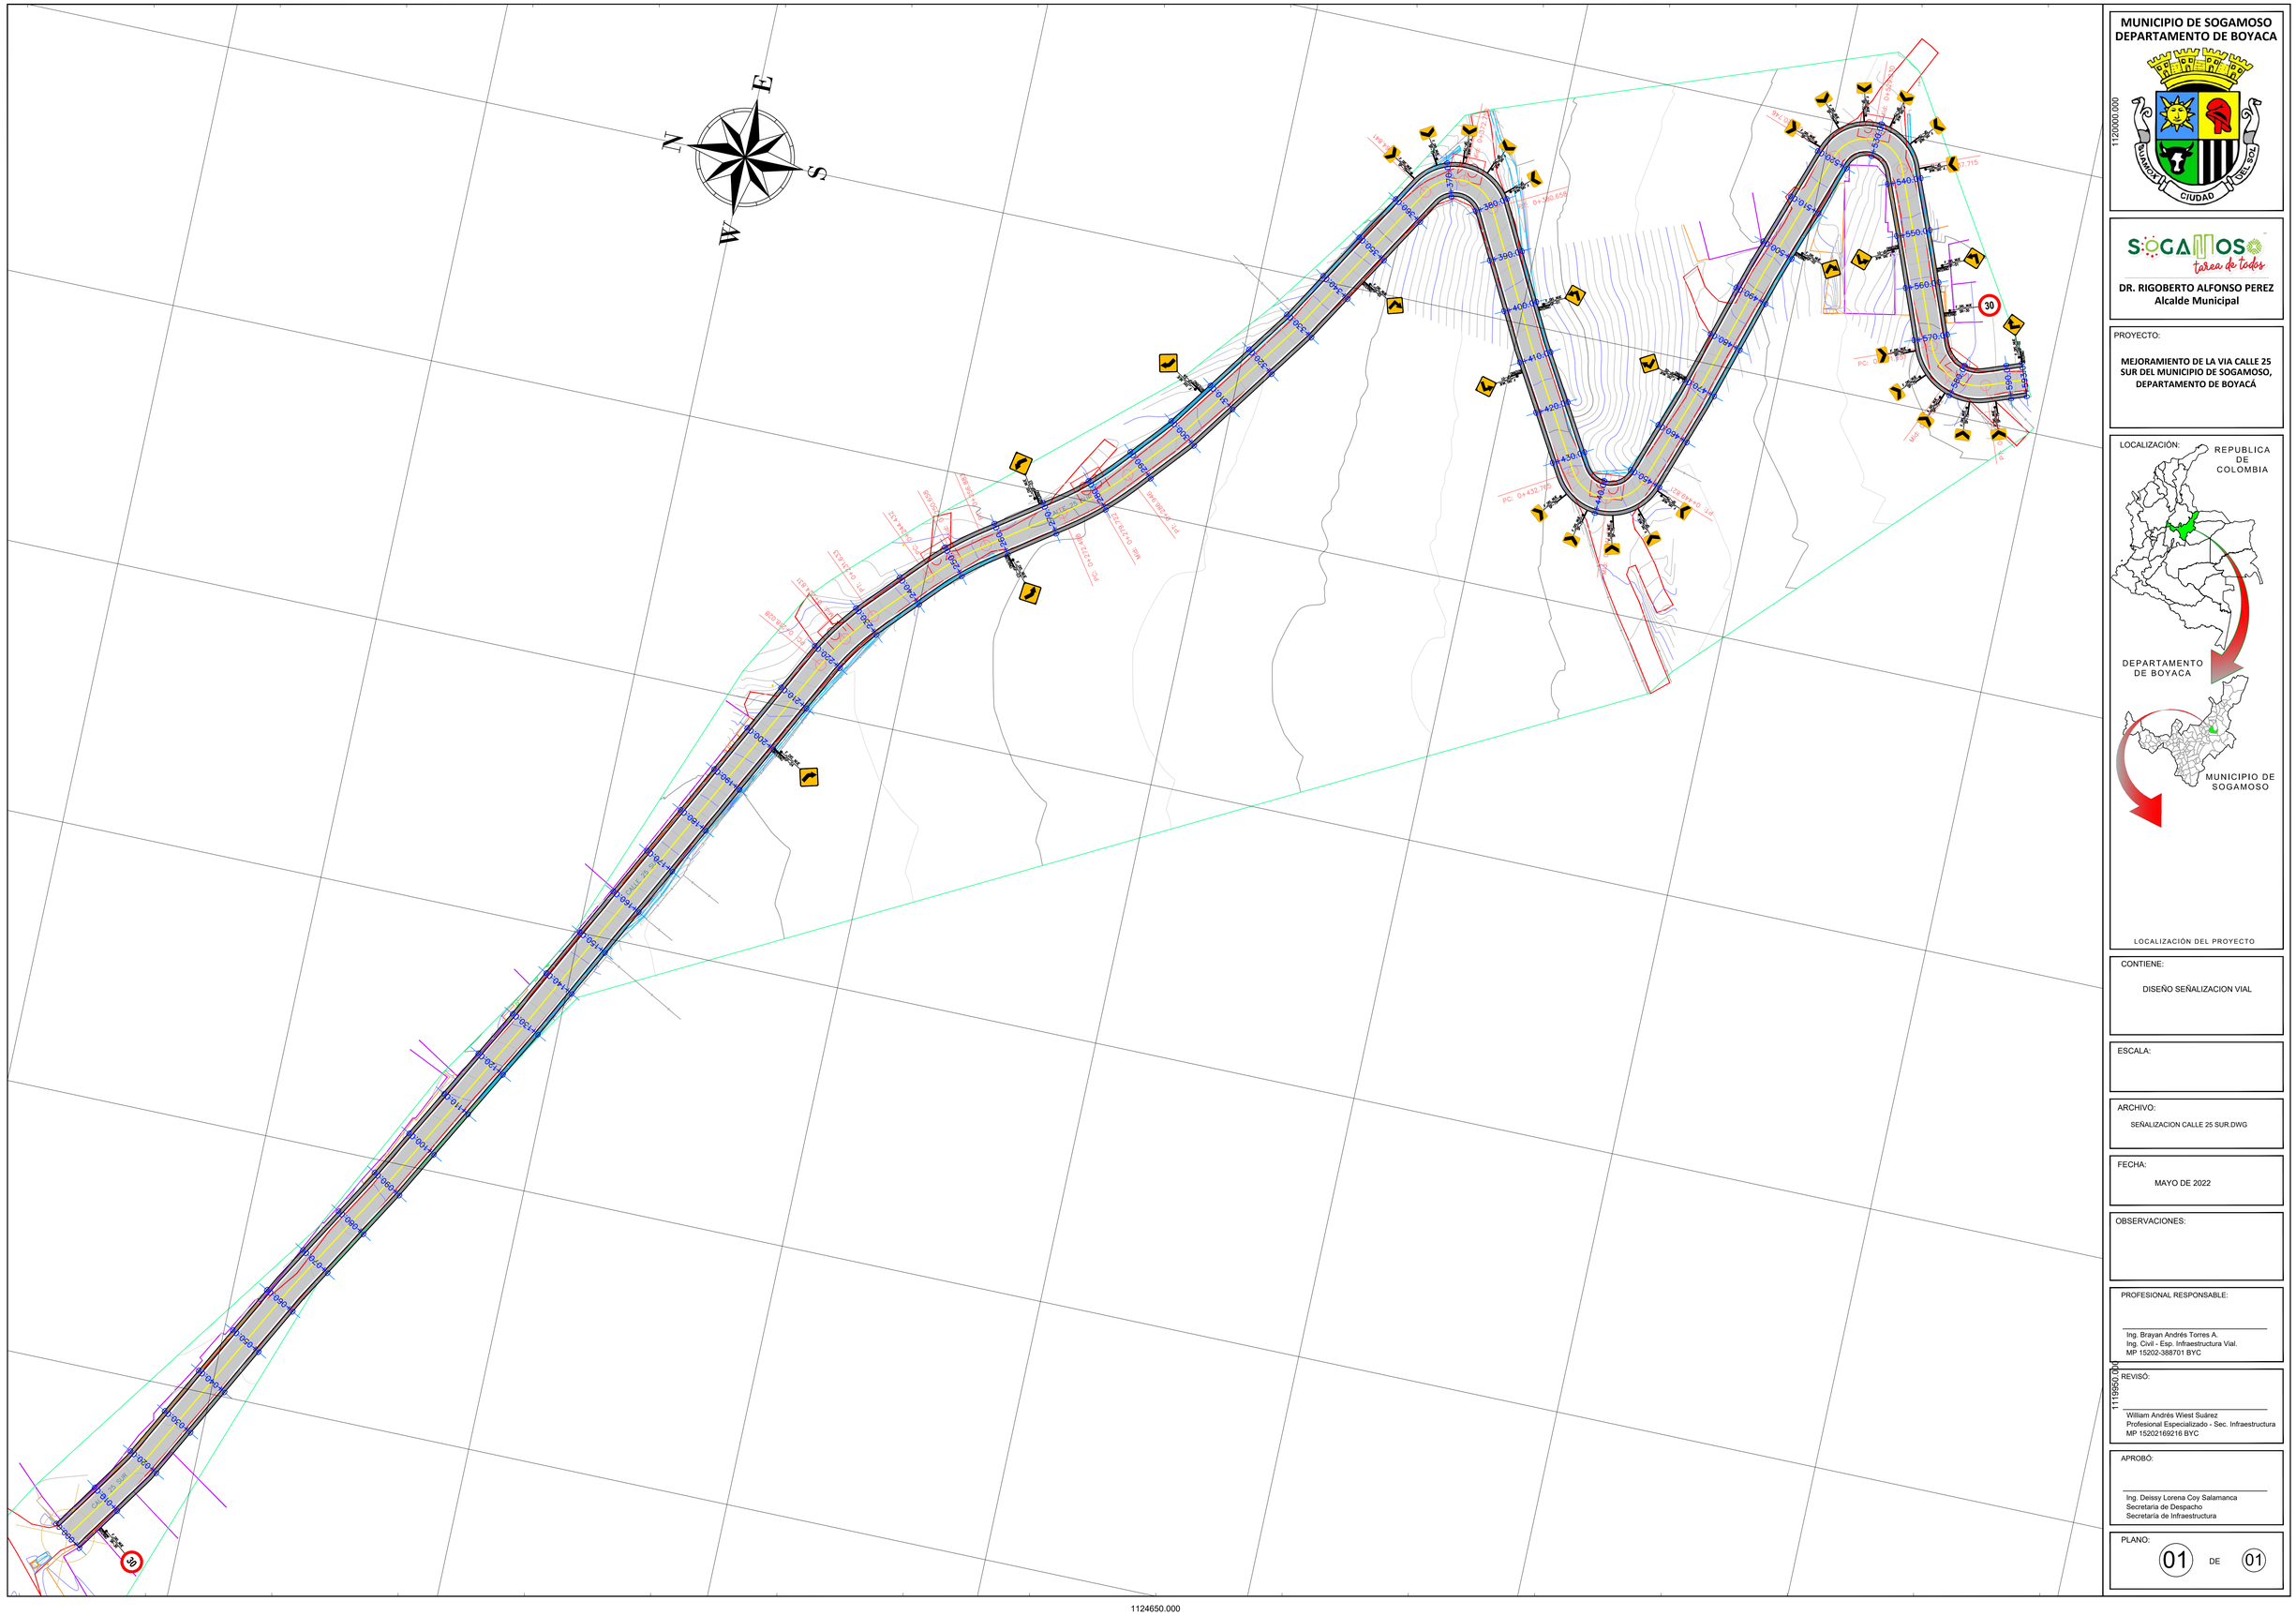

1120350.000

1120000.000

1119950.000

1124650.000

SEÑALIZACION CALLE 25 SUR.dwg

MUNICIPIO DE SOGAMOSO
DEPARTAMENTO DE BOYACA

SOGAMOSO tarea de todos

DR. RIGOBERTO ALFONSO PEREZ
Alcalde Municipal

PROYECTO:

MEJORAMIENTO DE LA VIA CALLE 25 SUR DEL MUNICIPIO DE SOGAMOSO, DEPARTAMENTO DE BOYACÁ

LOCALIZACIÓN:

LOCALIZACIÓN DEL PROYECTO

CONTIENE:

DISEÑO SEÑALIZACION VIAL

ESCALA:

ARCHIVO:

SEÑALIZACION CALLE 25 SUR.DWG

FECHA:

MAYO DE 2022

OBSERVACIONES:

PROFESIONAL RESPONSABLE:

Ing. Brayan Andrés Torres A.
Ing. Civil - Esp. Infraestructura Vial.
MP 15202-388701 BYC

REVISÓ:

William Andrés Wiest Suárez
Profesional Especializado - Sec. Infraestructura
MP 15202169216 BYC

APROBÓ:

Ing. Deissy Lorena Coy Salamanca
Secretaria de Despacho
Secretaría de Infraestructura

PLANO: 01 DE 01