
# PLANO GENERAL DE LA VÍA

PROYECTO PAVIMENTACION VIA
CARRERA 99 ENTRE CALLE 99B Y AVENIDA ALFONSO LOPEZ
APARTADO, ANTIOQUIA

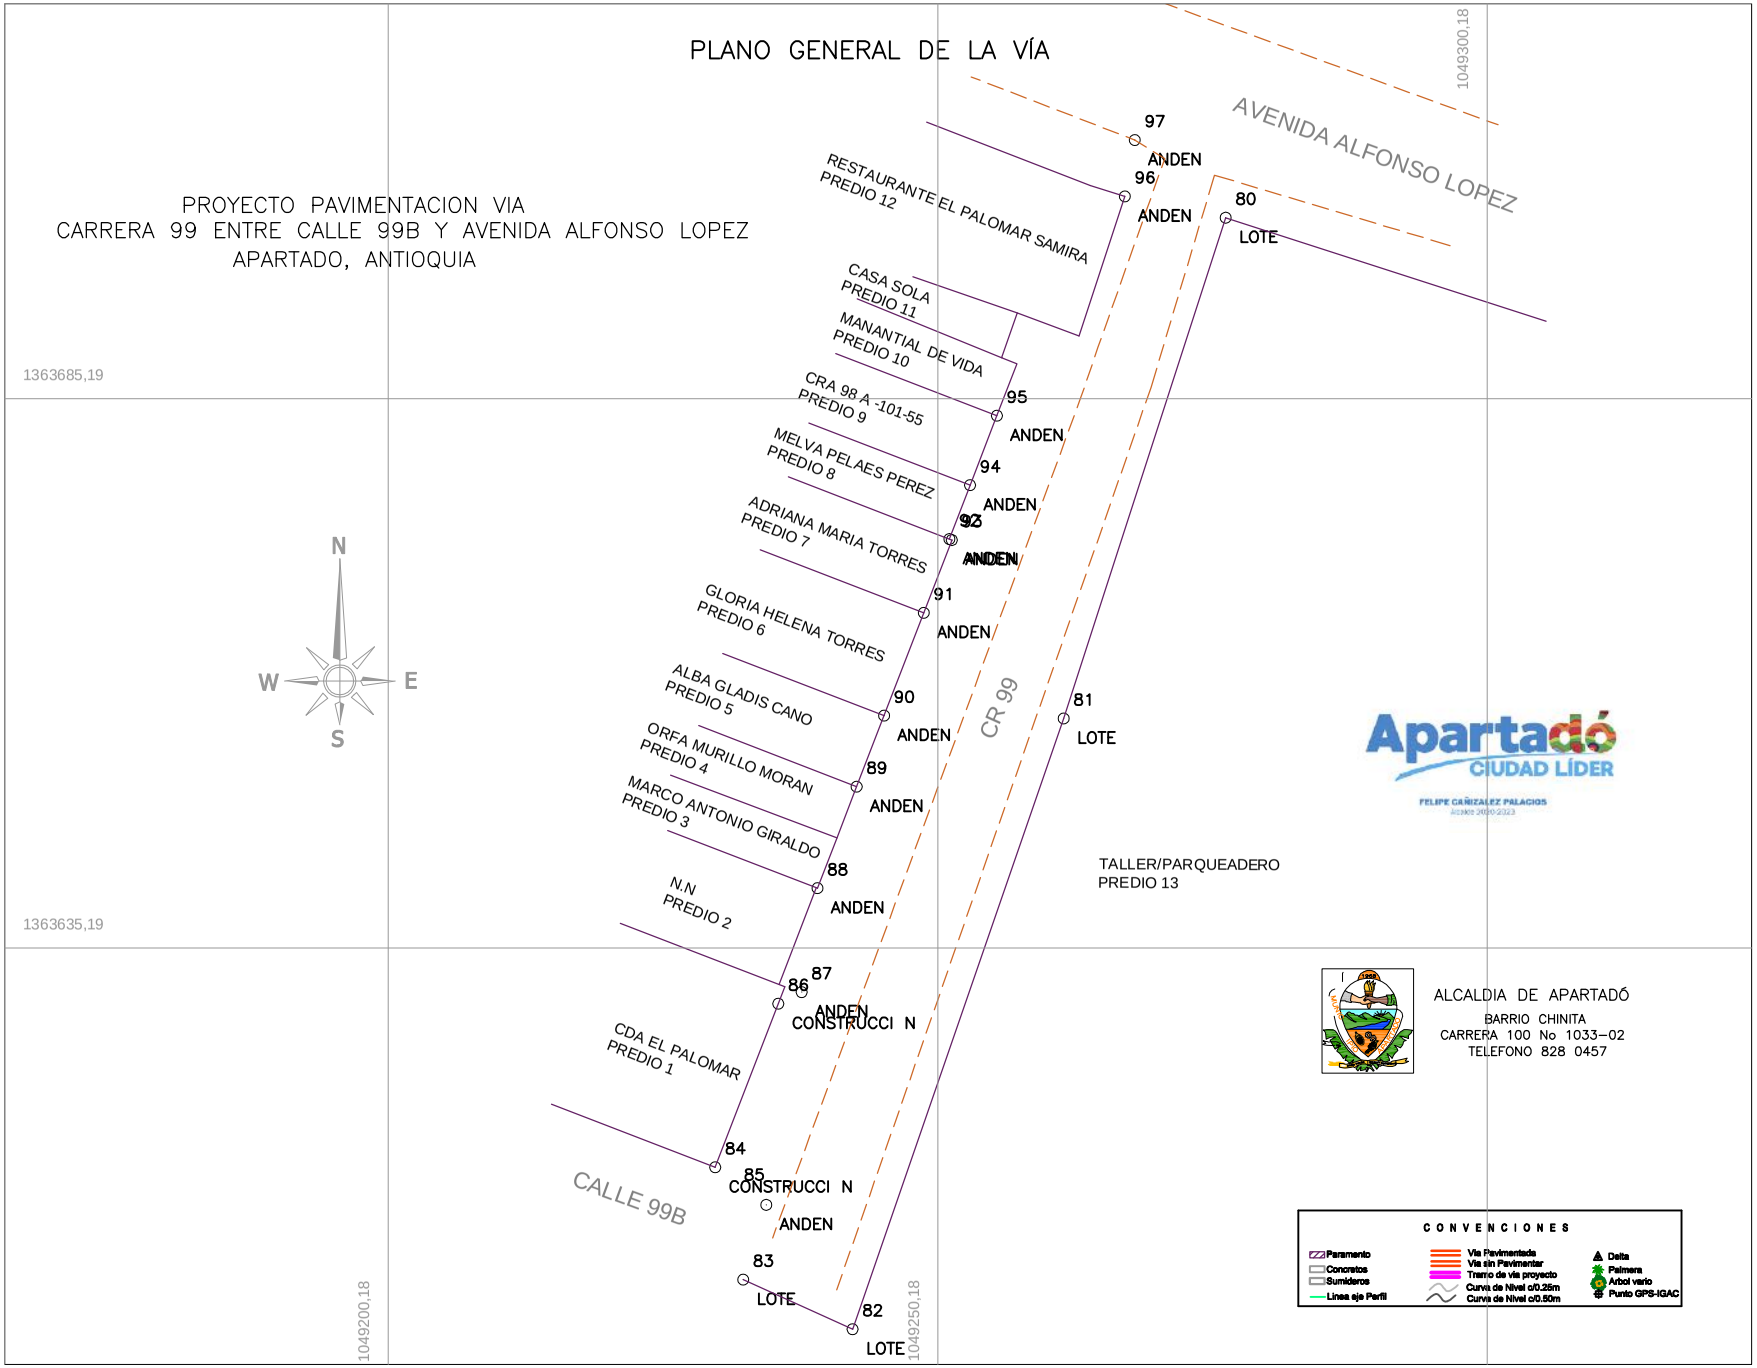


Apartadó CIUDAD LÍDER
FELIPE CAÑIZALEZ PALACIOS
Alcalde 2020-2023

ALCALDIA DE APARTADÓ
BARRIO CHINITA
CARRERA 100 No 1033-02
TELEFONO 828 0457

**CONVENCIONES**

- Paramento
- Concretos
- Sumideros
- Linea eje Perfil
- Via Pavimentada
- Via sin Pavimentar
- Tramo de via proyecto
- Curva de Nivel c/0.25m
- Curva de Nivel c/0.50m
- Delta
- Palmera
- Arbol vario
- Punto GPS-IGAC

GEO Amazonía
GEOTECNIA - SIG - MINAS
321 675 5238 - 320 877 6955
@geoamazoniasas

**MUNICIPIO DE APARTADÓ**
**DEPARTAMENTO DE ANTIOQUIA**

*OBSERVACIÓN:*
**AMARRE A RED DE COORDENADAS MAGNA SIRGAS- ORIGEN OESTE**

*LEVANTO:*
**GUSTAVO GOMEZ HENAO**
**TP. 01-16252**

*PROYECTO:*
**LEVANTAMIENTO TOPOGRAFICO DE VIA URBANA PARA DETERMINAR AREAS INVADIDAS PARA PROYECTO DE PAVIMENTACION.**

*REVISÓ:*

| *FECHA:* | *ESCALA:* |
|---|---|
| **JUNIO DE 2022** | **1/200** |

*NOMBRE DE ARCHIVO:*
**LEVANTAMIENTO VIA CR99.dwg**

| *PLANCHA:* | *DE:* |
|---|---|
| **1** | **1** |

*DIBUJO:*
**GUSTAVO GOMEZ HENAO**
**TP. 01-16252**


**GEO AMAZONIA**
**Cel: 3132631484 Cel:3208776985**
**Florencia- Caqueta**