
PLANO GENERAL DE LA VÍA – CURVAS DE NIVEL

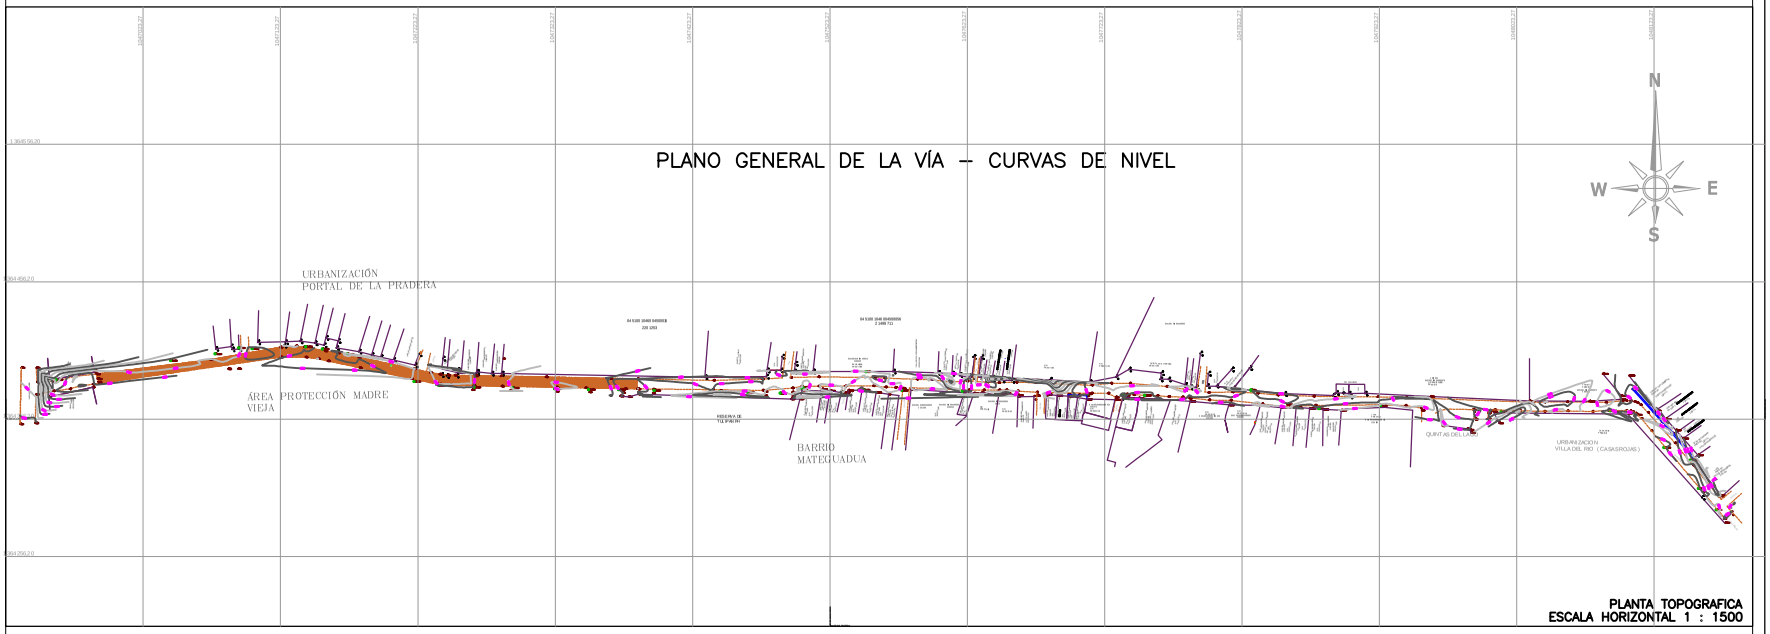

PLANTA TOPOGRAFICA
ESCALA HORIZONTAL 1 : 1500

PROYECTO PAVIMENTACION VIA
BARRIO MATA DE GUADUA
APARTADO, ANTIOQUIA

Apartadó CIUDAD LÍDER
FELIPE GAMEZALEZ PALACIOS
Alcalde 2020-2023

ALCALDIA DE APARTADÓ
BARRIO CHINITA
CARRERA 100 No 1033-02
TELEFONO 828 0457

C O N V E N C I O N E S

Paramento	Via Pavimentada	Delta
Concretos	Via sin Pavimentar	Palmera
Sumideros	Tramo de via proyecto	Arbol vario
Line a eje Perfil	Curva de Nivel c/0.25m	Punto GPS-IGAC
	Curva de Nivel c/0.50m	

GEO Amazonía
GEOTECNIA - SIG - MINAS
321 675 5233 - 320 877 6955
@geoamazoniasas

MUNICIPIO DE APARTADÓ
DEPARTAMENTO DE ANTIOQUIA

OBSERVACIÓN:
AMARRE A RED DE COORDENADAS MAGNA SIRGAS- ORIGEN OESTE

LEVANTO:
GUSTAVO GOMEZ HENAO
TP. 01-16252

PROYECTO:
LEVANTAMIENTO TOPOGRAFICO DE VIA URBANA PARA DETERMINAR AREAS INVADIDAS PARA PROYECTO DE PAVIMENTACION.

REVISÓ:

FECHA: JUNIO DE 2022

ESCALA: 1/1500

NOMBRE DE ARCHIVO: LEVANTAMIENTO ALTIMETRIA.dwg

PLANCHA: 3

DE: 3

DIBUJO:
GUSTAVO GOMEZ HENAO
TP. 01-16252

GEO AMAZONIA
Cel: 3132631464 Cel:3208776985
Florencia- Caqueta