


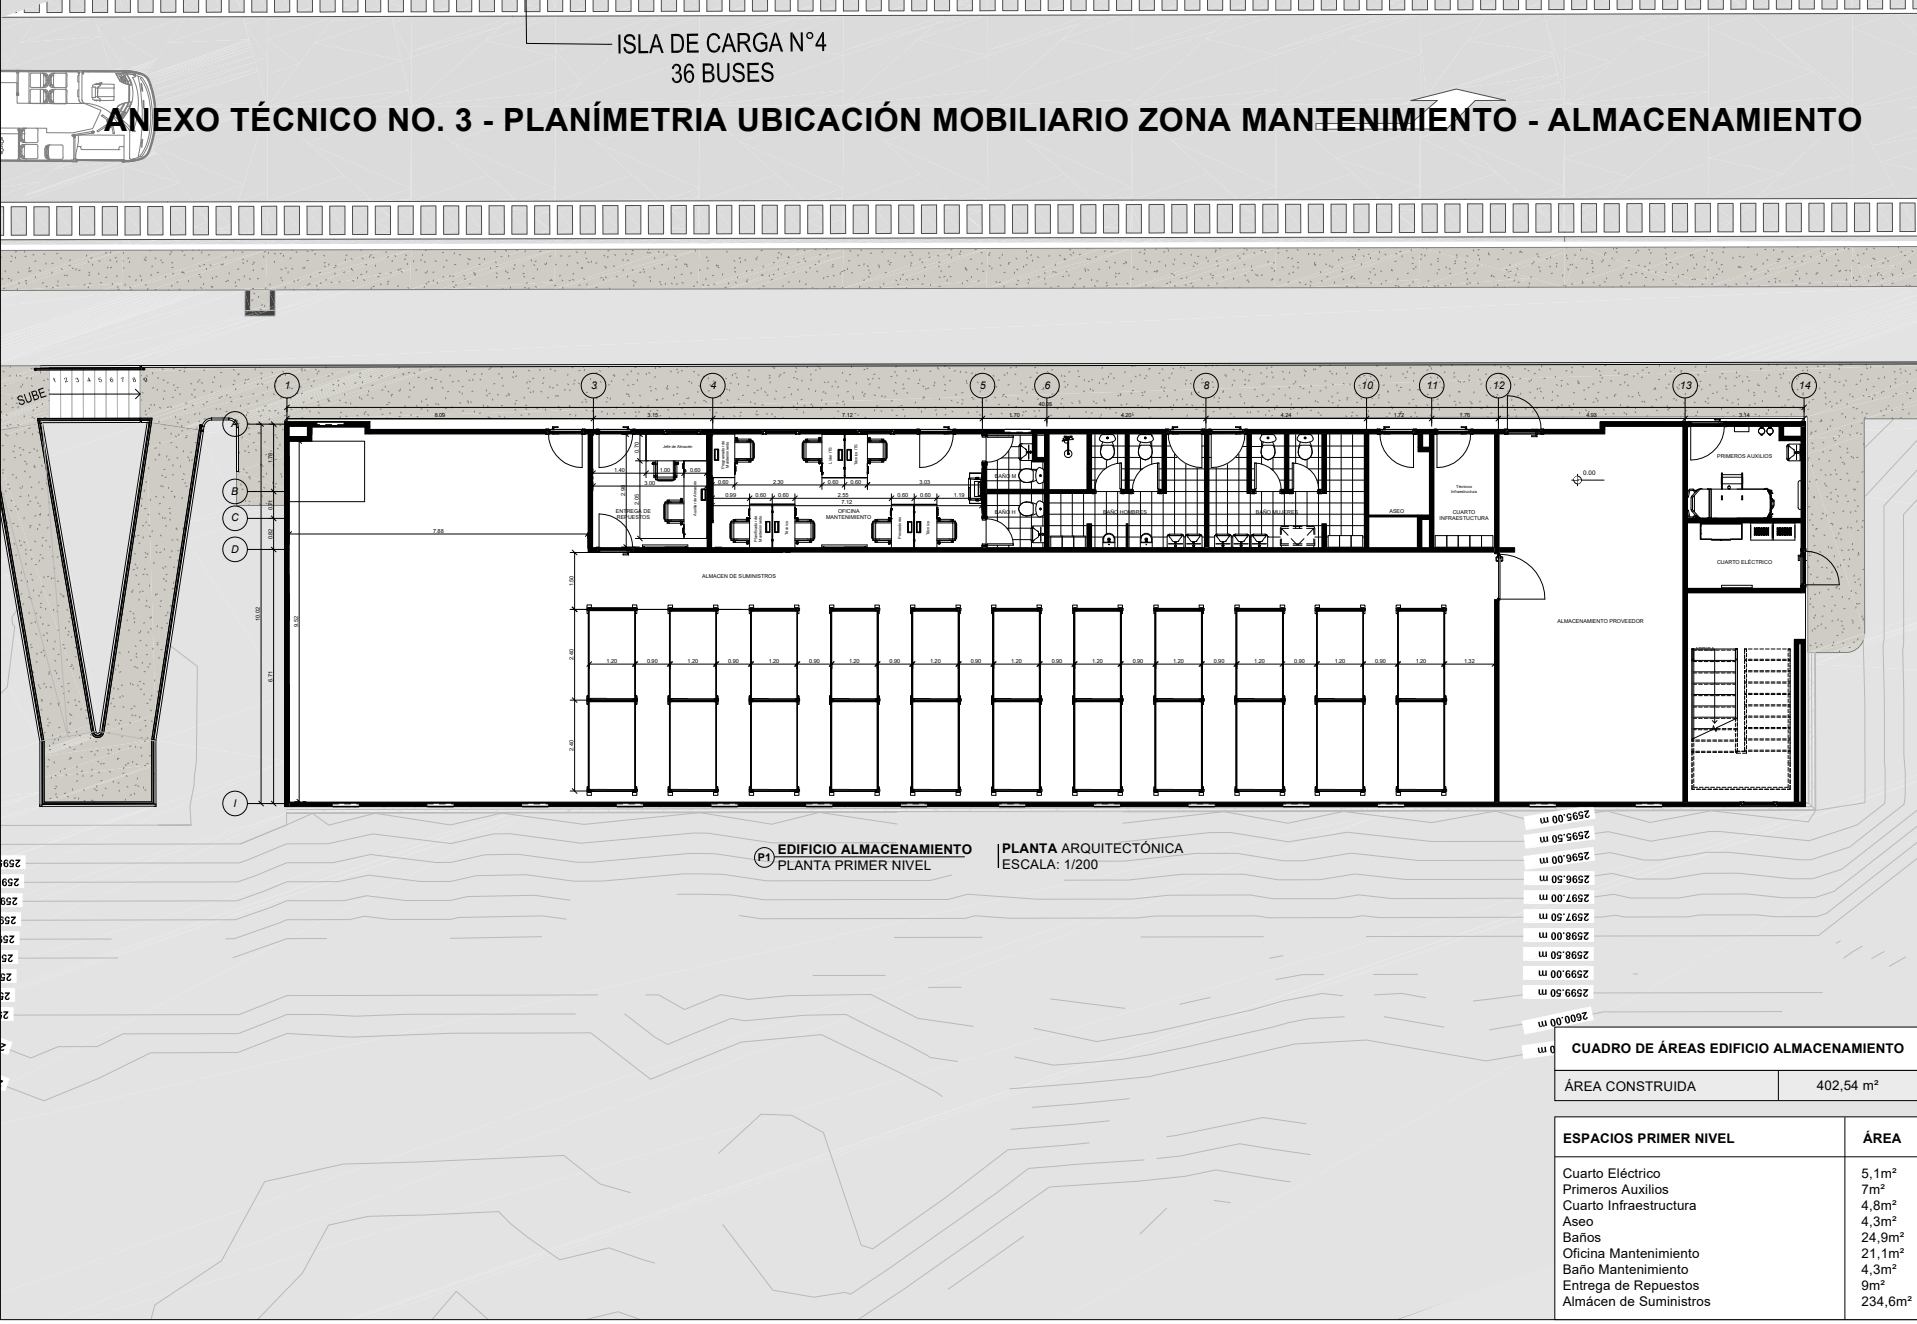

ISLA DE CARGA N°4
36 BUSES

ANEXO TÉCNICO NO. 3 - PLANÍMETRIA UBICACIÓN MOBILIARIO ZONA MANTENIMIENTO - ALMACENAMIENTO


EDIFICIO ALMACENAMIENTO
PLANTA PRIMER NIVEL

PLANTA ARQUITECTÓNICA
ESCALA: 1/200

2595.00 m
2595.50 m
2596.00 m
2596.50 m
2597.00 m
2597.50 m
2598.00 m
2598.50 m
2599.00 m
2599.50 m
2600.00 m

CUADRO DE ÁREAS EDIFICIO ALMACENAMIENTO

ÁREA CONSTRUIDA		402.54 m²
ESPACIOS PRIMER NIVEL		ÁREA
Cuarto Eléctrico		5.1m²
Primeros Auxilios		7m²
Cuarto Infraestructura		4.8m²
Aseo		4.3m²
Baños		24.9m²
Oficina Mantenimiento		21.1m²
Baño Mantenimiento		4.3m²
Entrega de Repuestos		9m²
Almacén de Suministros		234.6m²

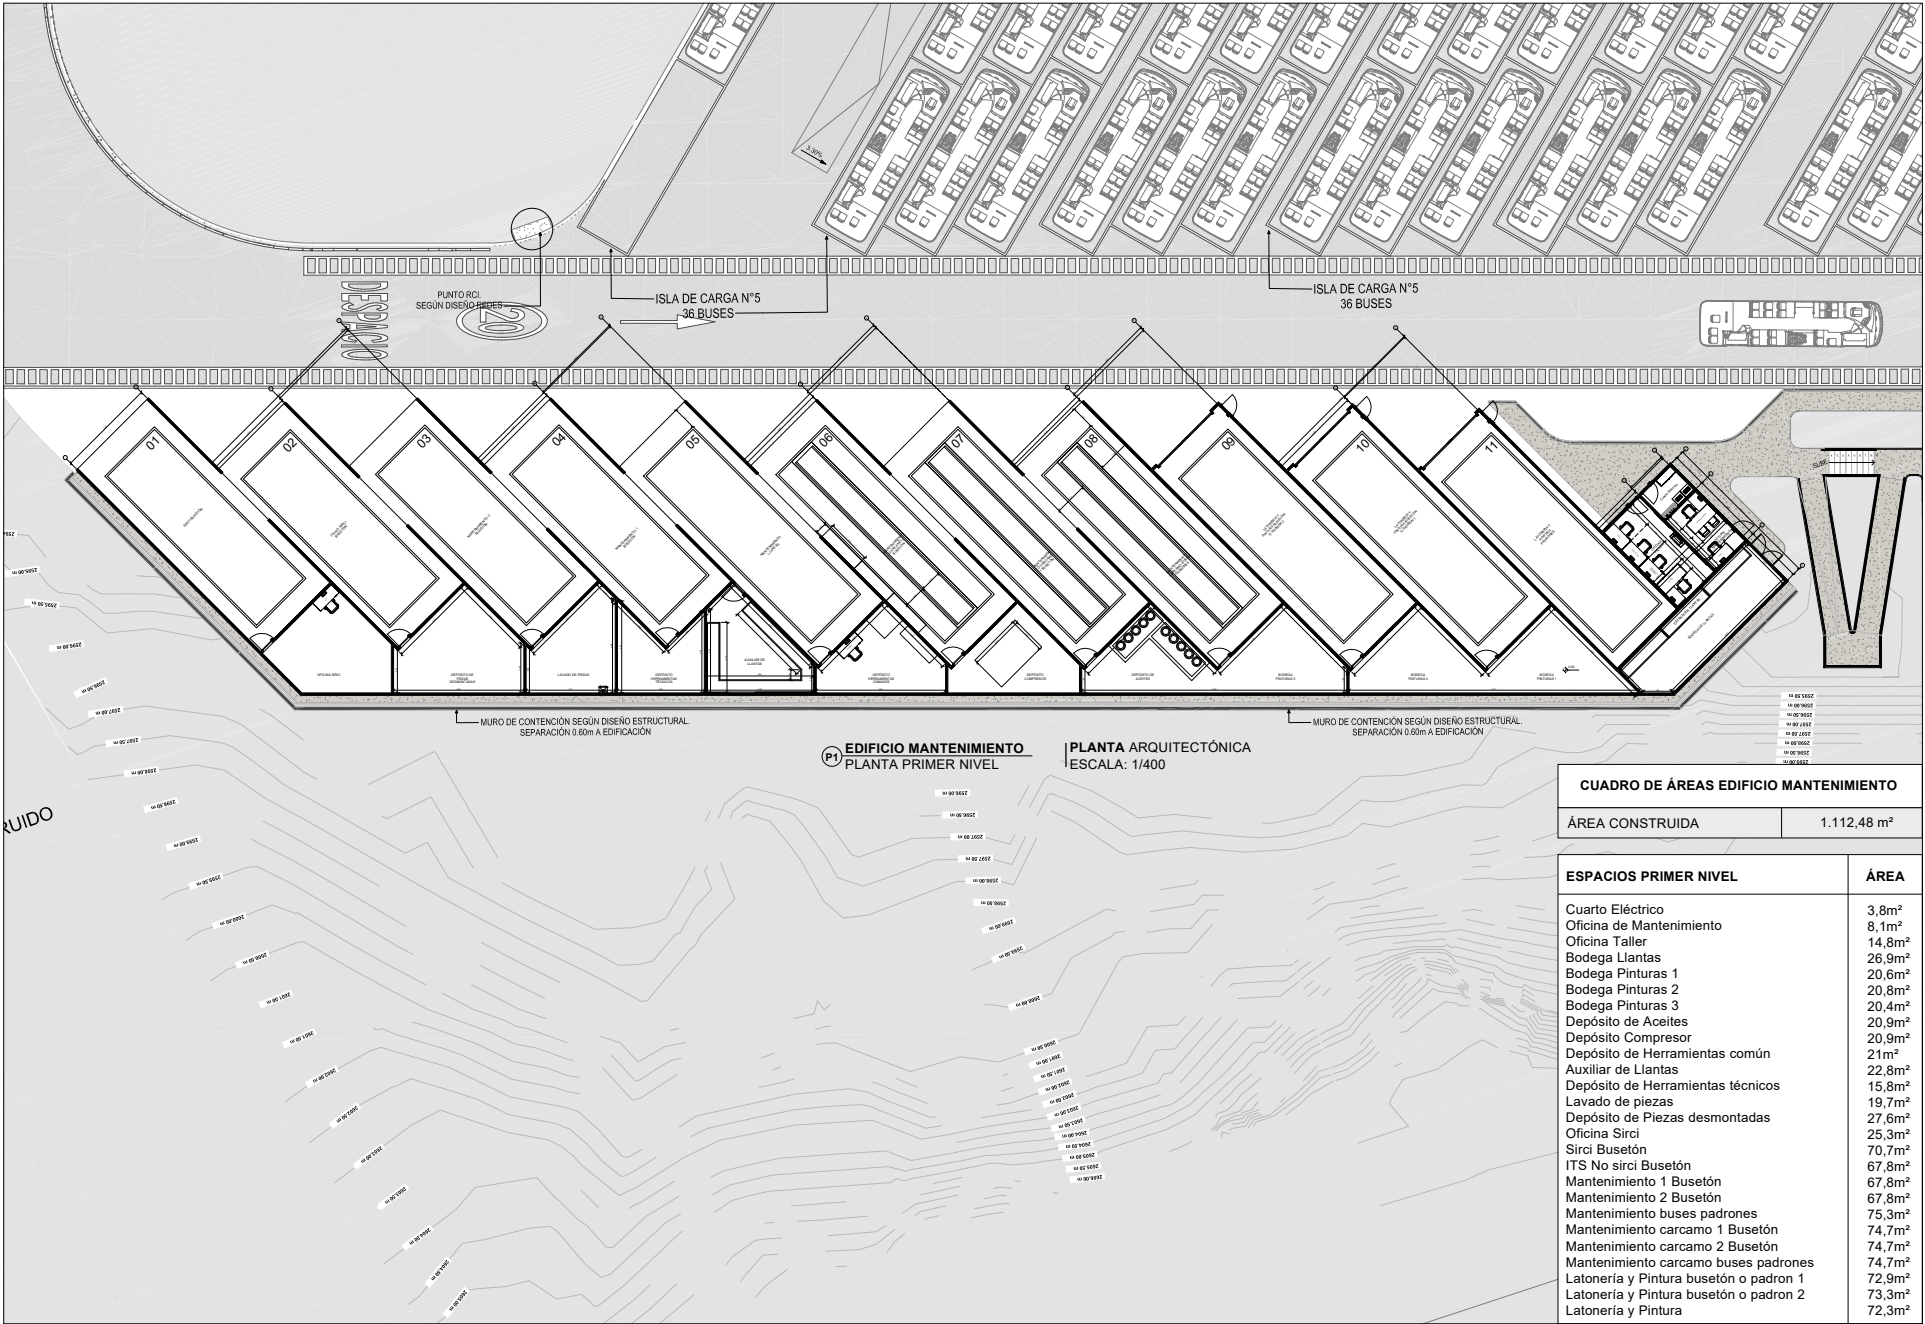

EDIFICIO MANTENIMIENTO
PLANTA PRIMER NIVEL

PLANTA ARQUITECTÓNICA
ESCALA: 1/400

CUADRO DE ÁREAS EDIFICIO MANTENIMIENTO

ÁREA CONSTRUIDA		1.112,48 m²
ESPACIOS PRIMER NIVEL		ÁREA
Cuarto Eléctrico		3,8m²
Oficina de Mantenimiento		8,1m²
Oficina Taller		14,8m²
Bodega Lintas		26,9m²
Bodega Pinturas 1		20,6m²
Bodega Pinturas 2		20,8m²
Bodega Pinturas 3		20,4m²
Depósito de Aceites		20,9m²
Depósito Compresor		20,9m²
Depósito de Herramientas común		21m²
Auxiliar de Lintas		22,8m²
Depósito de Herramientas técnicos		15,8m²
Lavado de piezas		19,7m²
Depósito de Piezas desmontadas		27,6m²
Oficina Sirci		25,3m²
Sirci Busetón		70,7m²
ITS No sirci Busetón		67,8m²
Mantenimiento 1 Busetón		67,8m²
Mantenimiento 2 Busetón		67,8m²
Mantenimiento buses padrones		75,3m²
Mantenimiento carcamo 1 Busetón		74,7m²
Mantenimiento carcamo 2 Busetón		74,7m²
Mantenimiento carcamo buses padrones		74,7m²
Latonería y Pintura busetón o padron 1		72,9m²
Latonería y Pintura busetón o padron 2		73,3m²
Latonería y Pintura		72,3m²