

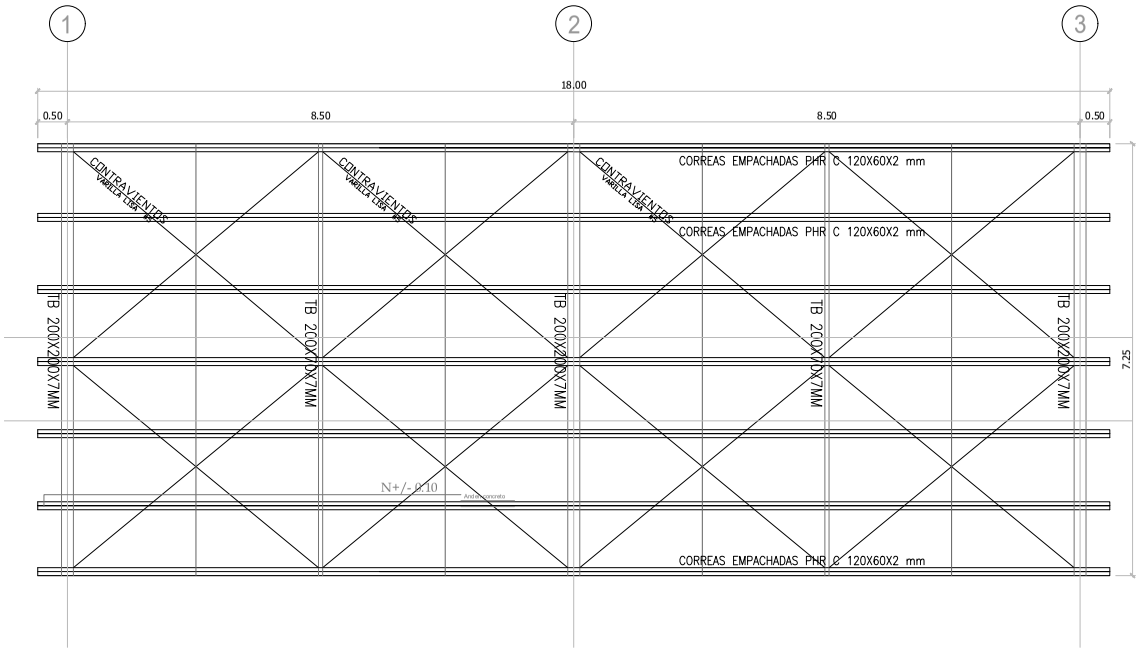


PLANTA CUBIERTA
ESC. 1:50

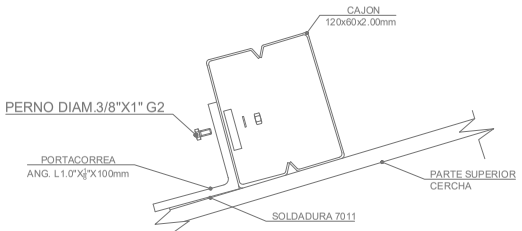


DETALLE DE CONEXIÓN DE CORREA A CERCHA
SIN ESCALS

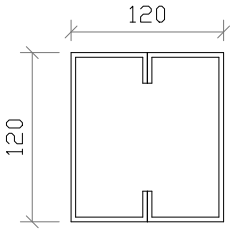

CORREA CAJON–120x60x2.0 mm.

DETALLES COLOCACIÓN DE TENSORES ENTRE CORREAS
SIN ESCALA

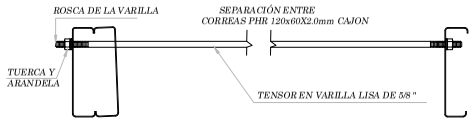

COLOCACIÓN DE TENSOR EN ALZADA



DETALLE TENSOR EN VARILLA

INGENIERO CALCULISTA: FERNANDO ORTEGA M. INGENIEROS CALCULISTAS MAT. P. 76202-33544 VLL.	PROYECTO:	
	CONTENIDO: PLANTA DE CUBIERTA Y DETALLES ESTRUCTURALES	
REVISO:	OBSERVACIONES: PLANO PARA CONSTRUCCION	DIBUJO:
ESCALA: ESCALA 1:50 Indicadas en la base	LUGAR Y FECHA: CALI JUNIO DE 2018	PLANO No: 04 / 04