
LOCALIZACION GENERAL
ESCALA 1:250

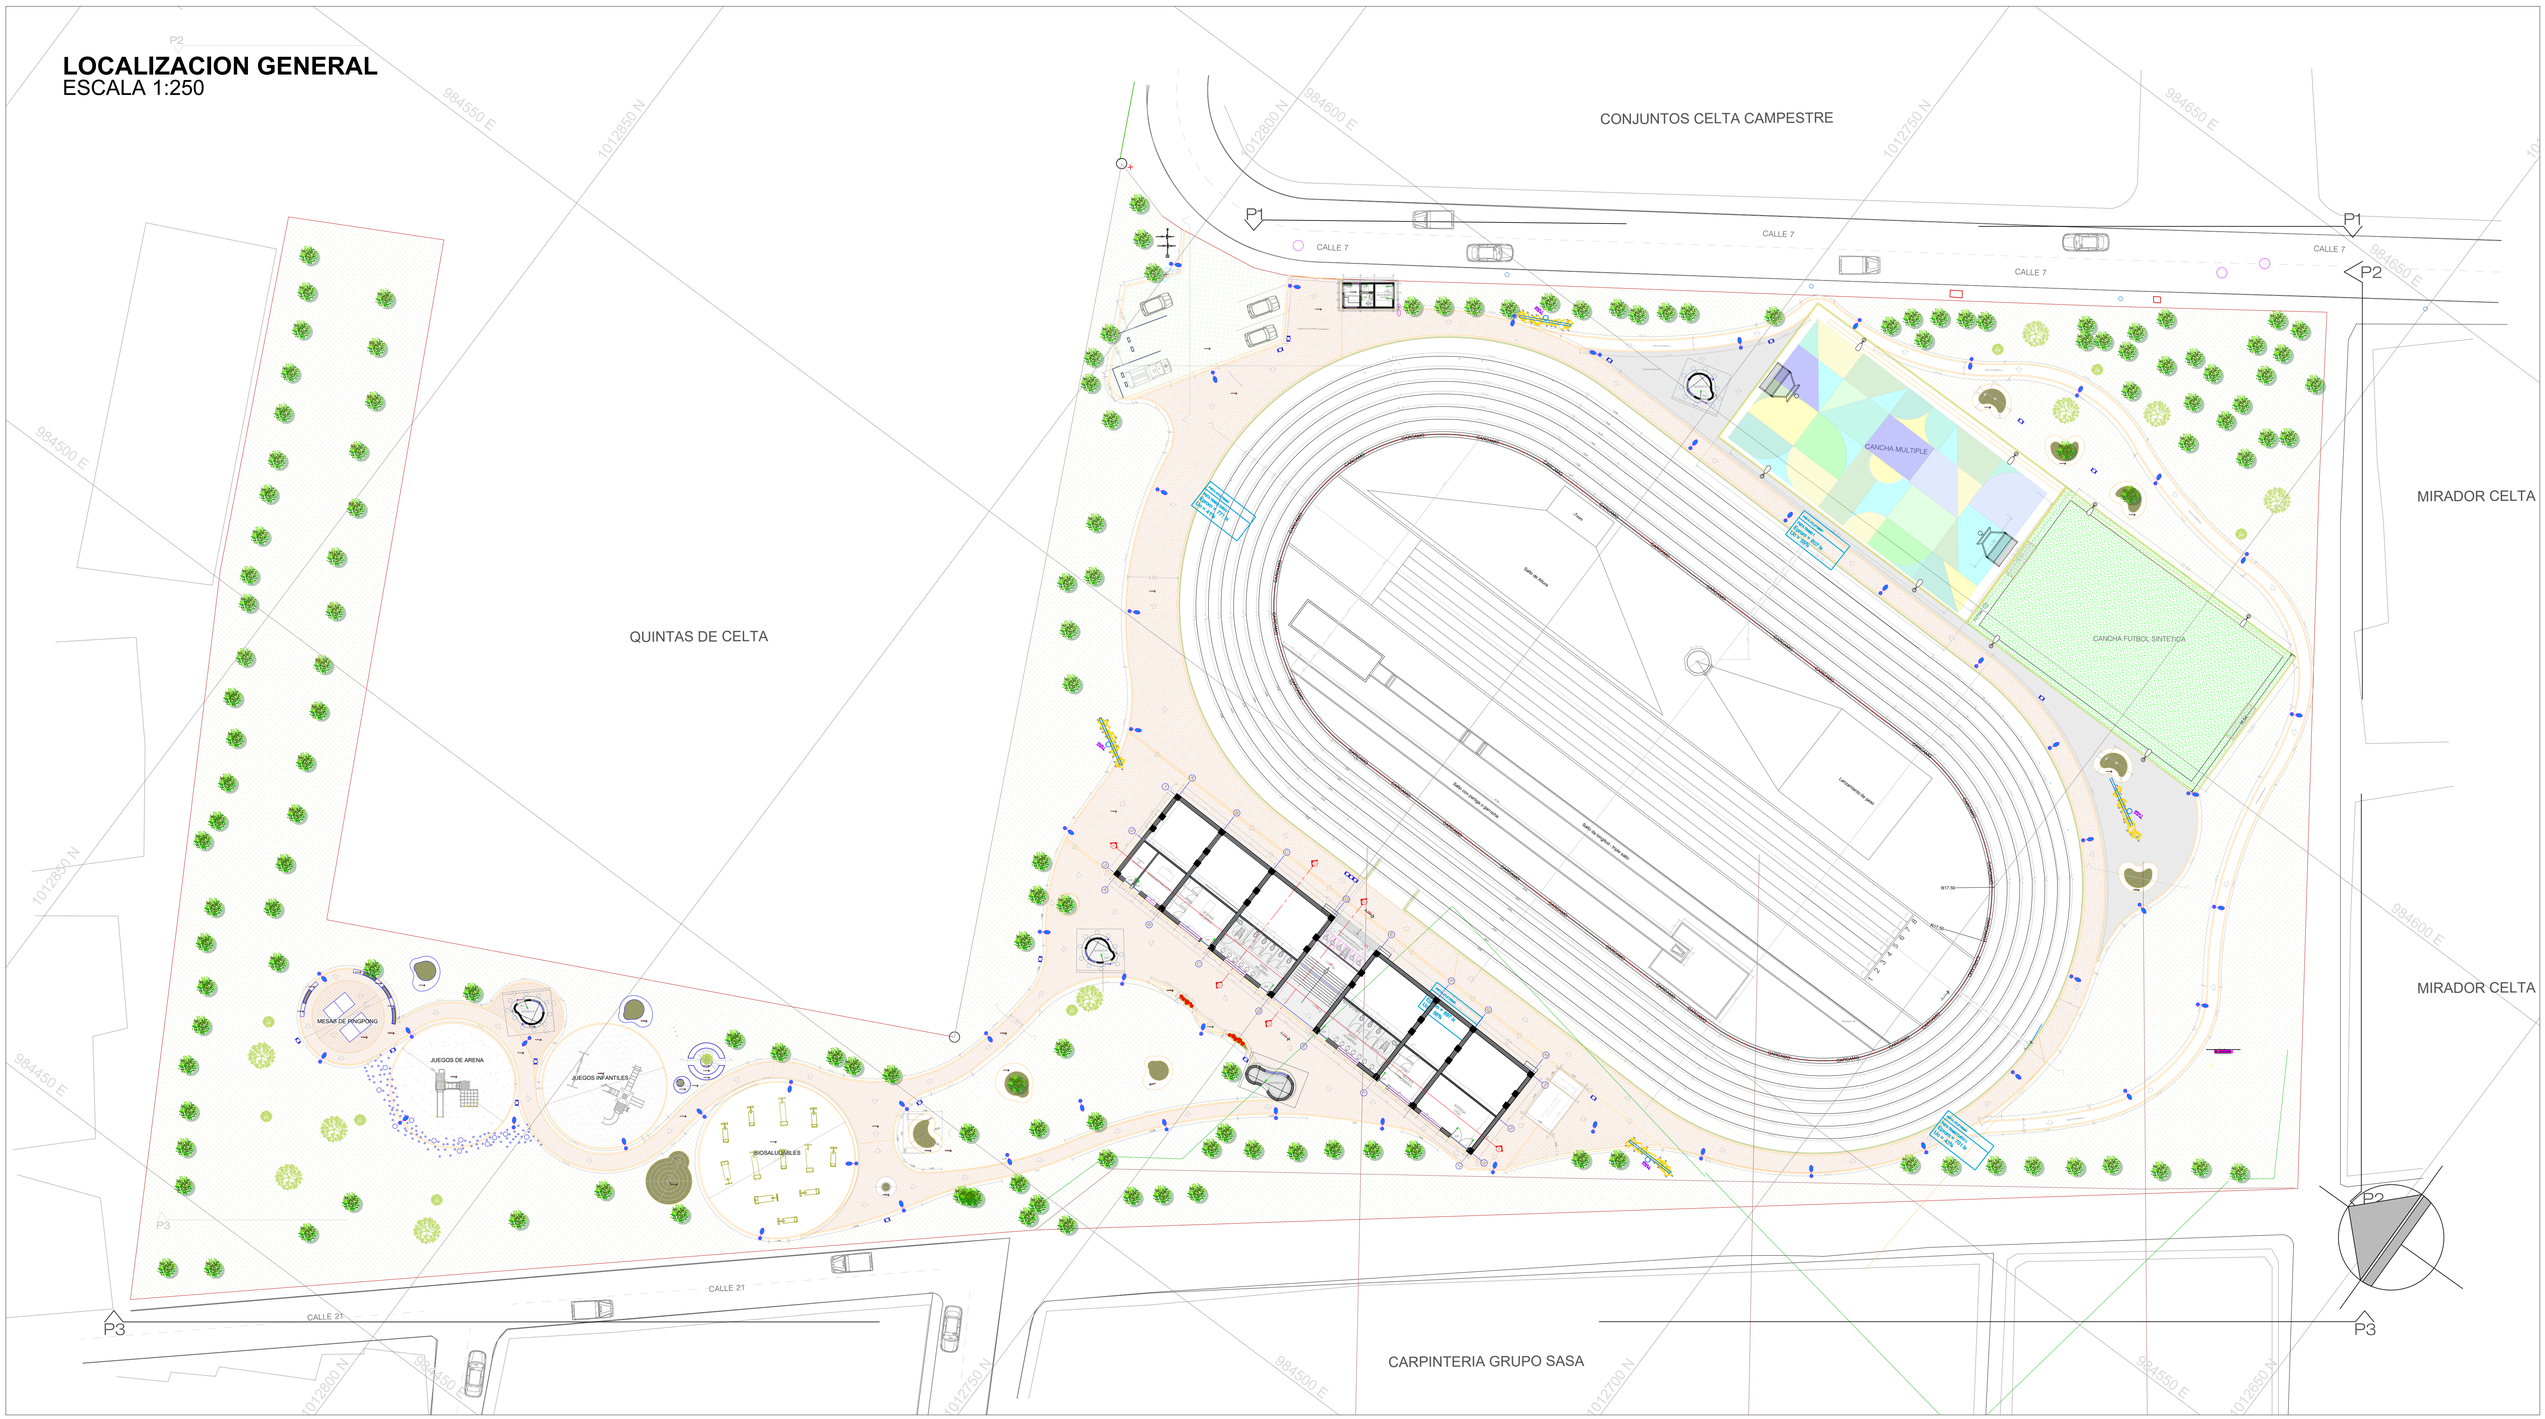

CONVENCIONES

CANECAS DE BASURA	20 UN	LUMINARIAS LED ECPLISE	8 UN	ARBOL PROPUESTO	18 UN	MATERA TIPO A	6 UN	QUIOSCO #1	6 UN	CERCA VIVA	
LUMINARIA TIPO PERLA	57 UN	MASTIL LUMINARIA PISTA 20 MTS	4 UN	ARBOL EXISTENTE	138 UN	MATERA TIPO B	3 UN	QUIOSCO #2	3 UN	CERCA ENREJADO	

PLANO N° ARQ-02

CONTRATANTE:
CONSORCIO SABANA
NIT. 901-495.520-0
REPRESENTANTE LEGAL
ALVARO DE JESUS OSSA
MP.A. 25700-20059 CND

CONTRATO: 451 del 2021

ENTIDAD TERRITORIAL:
ALCALDIA DE FUNZA

DATOS DEL PREDIO:
DIRECCIÓN: Cl. 7 #106 a 100
Cedula Catastral: 01-00-0051-0062-000
Matricula Inmobiliaria: 50C-1788848

PROYECTO:
EQUIPAMIENTOS FUNZA
CONSULTORÍA PARA LOS ESTUDIOS Y DISEÑOS TÉCNICOS A NIVEL DE DETALLE Y LICENCIAMIENTO DE LOS DIFERENTES EQUIPAMIENTOS DEL MUNICIPIO DE FUNZA, CUNDINAMARCA.

PROPIETARIO
DANIEL FELIPE BERNAL MONTE ALEGRE
CC. 999.999.433.3
Tel. 8234072 Opc.1 Opc.4
Correo: infraestructura@funza-cundinamarca.gov.co

DISEÑO :
ARQ. NELSON E GUTIERREZ PEDRAZA
MAT A25152001 - 79638414

Vo.Bo. INTERVENTORIA:
CONSORCIO INTERFUNZA

ELEMENTOS NO ESTRUCTURALES:
M.P.A

No	FECHA	OBSERVACIONES

NOTAS:

CONTIENE:
ESCALA GENERAL DEL PROYECTO

ESCALA: INDICADA

FECHA: MAYO/2022

Versión No. 01

PLANO N° A-02 de 16