



LOCALIZACION GENERAL
ESCALA 1:750

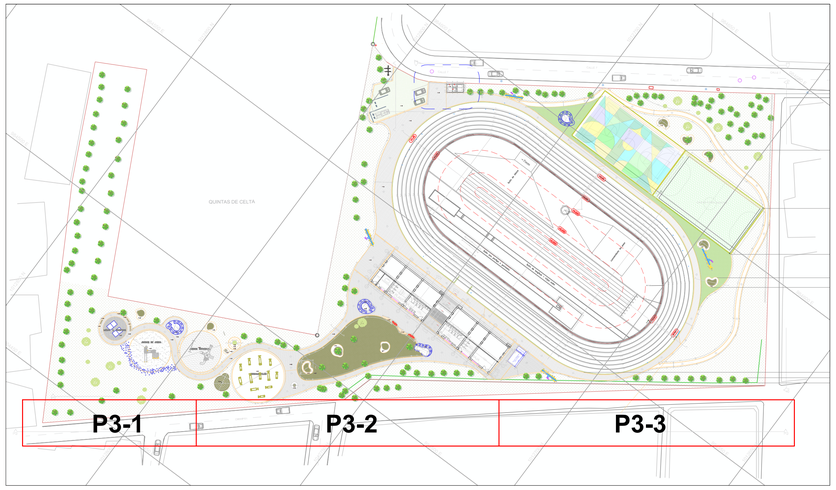

PERFIL 3 (P1)
ESCALA 1:75



PERFIL 3 (P2)
ESCALA 1:75

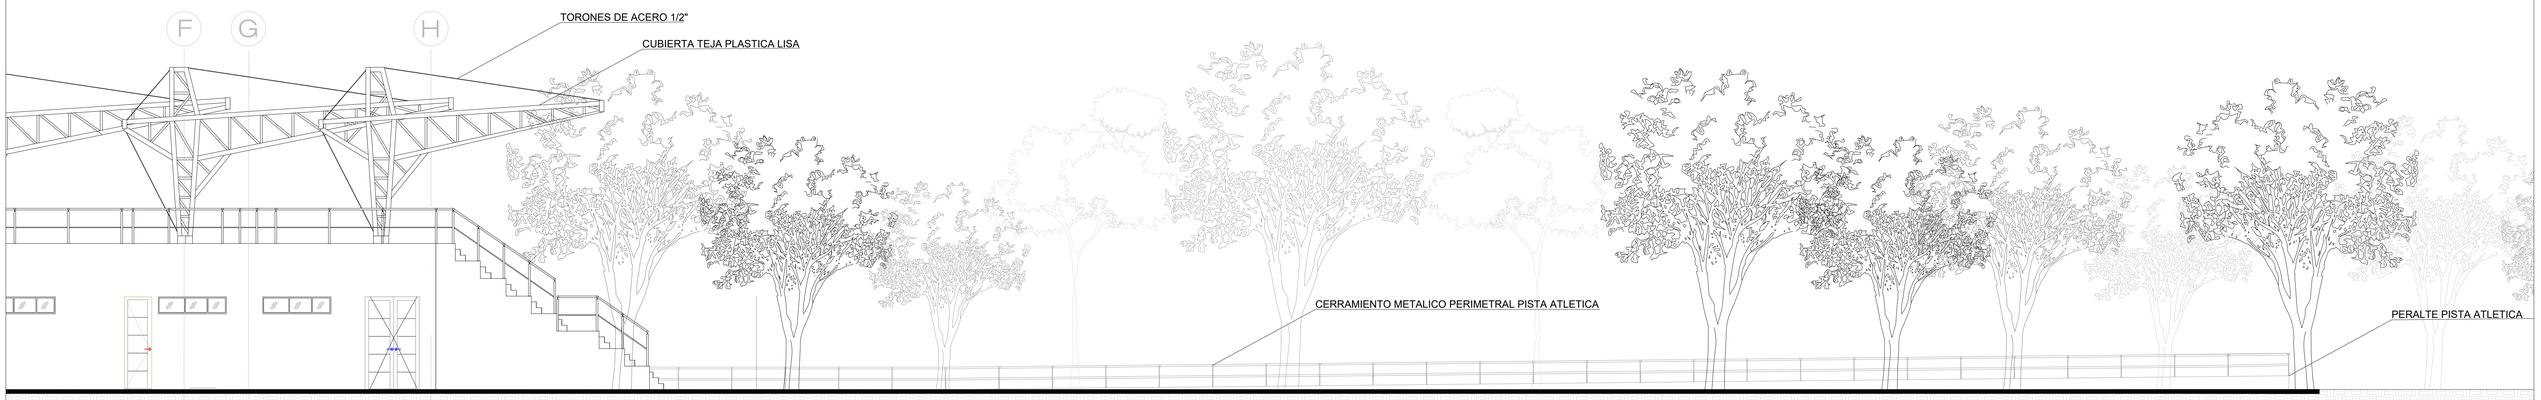

PERFIL 3 (P3)
ESCALA 1:75

PLANO N°
ARQ-03

CONTRATANTE:
CONSORCIO SABANA
NIT 901.495.520-0
REPRESENTANTE LEGAL
ALVARO DE JESUS OSSA
MPA. 25720-20059 CND

CONTRATO: 451 del 2021

ENTIDAD TERRITORIAL:
ALCALDIA DE FUNZA

DATOS DEL PREDIO:
DIRECCIÓN: Cl. 7 #106 a 100
Cedula Catastral :
Matricula Inmobiliaria:

PROYECTO:
EQUIPAMIENTOS FUNZA
CONSULTORÍA PARA LOS ESTUDIOS Y DISEÑOS TÉCNICOS A NIVEL DE DETALLE Y LICENCIAMIENTO DE LOS DIFERENTES EQUIPAMIENTOS DEL MUNICIPIO DE FUNZA, CUNDINAMARCA.

PROPIETARIO

DANIEL FELIPE BERNAL MONTE ALEGRE
CC. 999.999.433.5
Tel. 8234072 Opc.1 Opc.4
Correo: infraestructura@funza-cundinamarca.gov.co

DISEÑO :

ARQ. NELSON E GUTIERREZ PEDRAZA
M.P.A A25152001 - 79638414

Vo.Bo. INTERVENTORIA:
CONSORCIO INTERFUNZA

ELEMENTOS NO ESTRUCTURALES:
M.P.A

No	FECHA	OBSERVACIONES

NOTAS:

CONTIENE:
PERFILES PARQUE #1

ESCALA:
INDICADA

FECHA:
MAYO / 2021

Versión No.
01

PLANO N°
A-03 de 17