

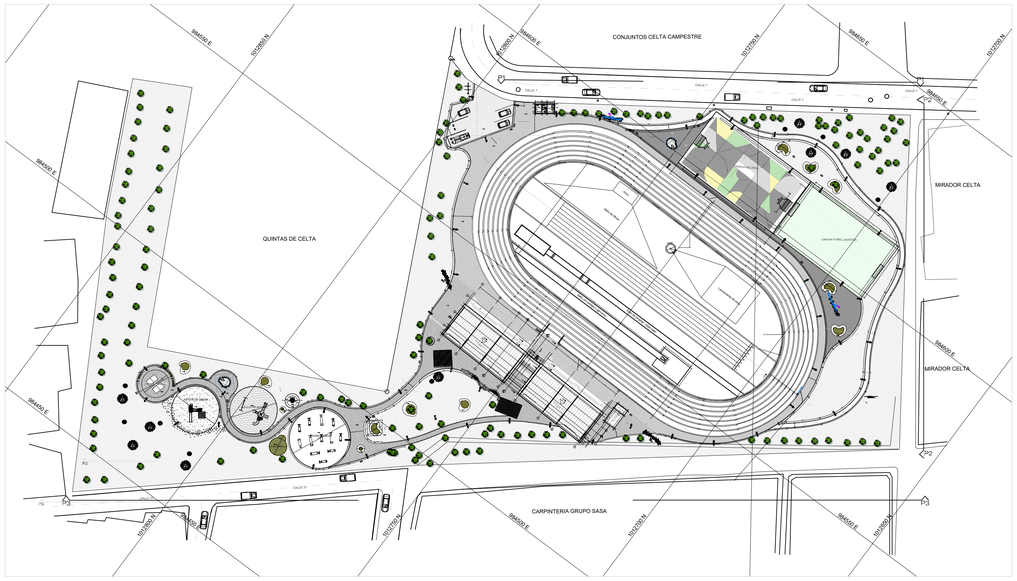



# IMPLANTACIÓN GENERAL ESCALA 1:750

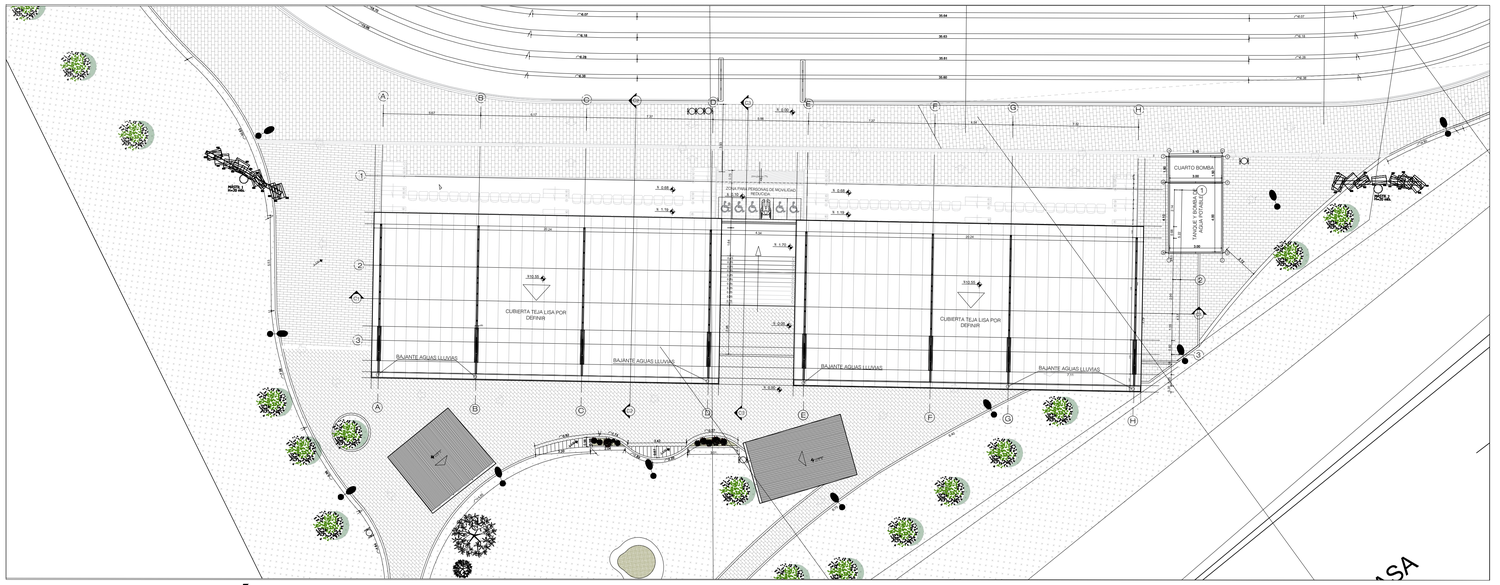


# IMPLANTACIÓN ESPECIFICA ESCALA 1:150

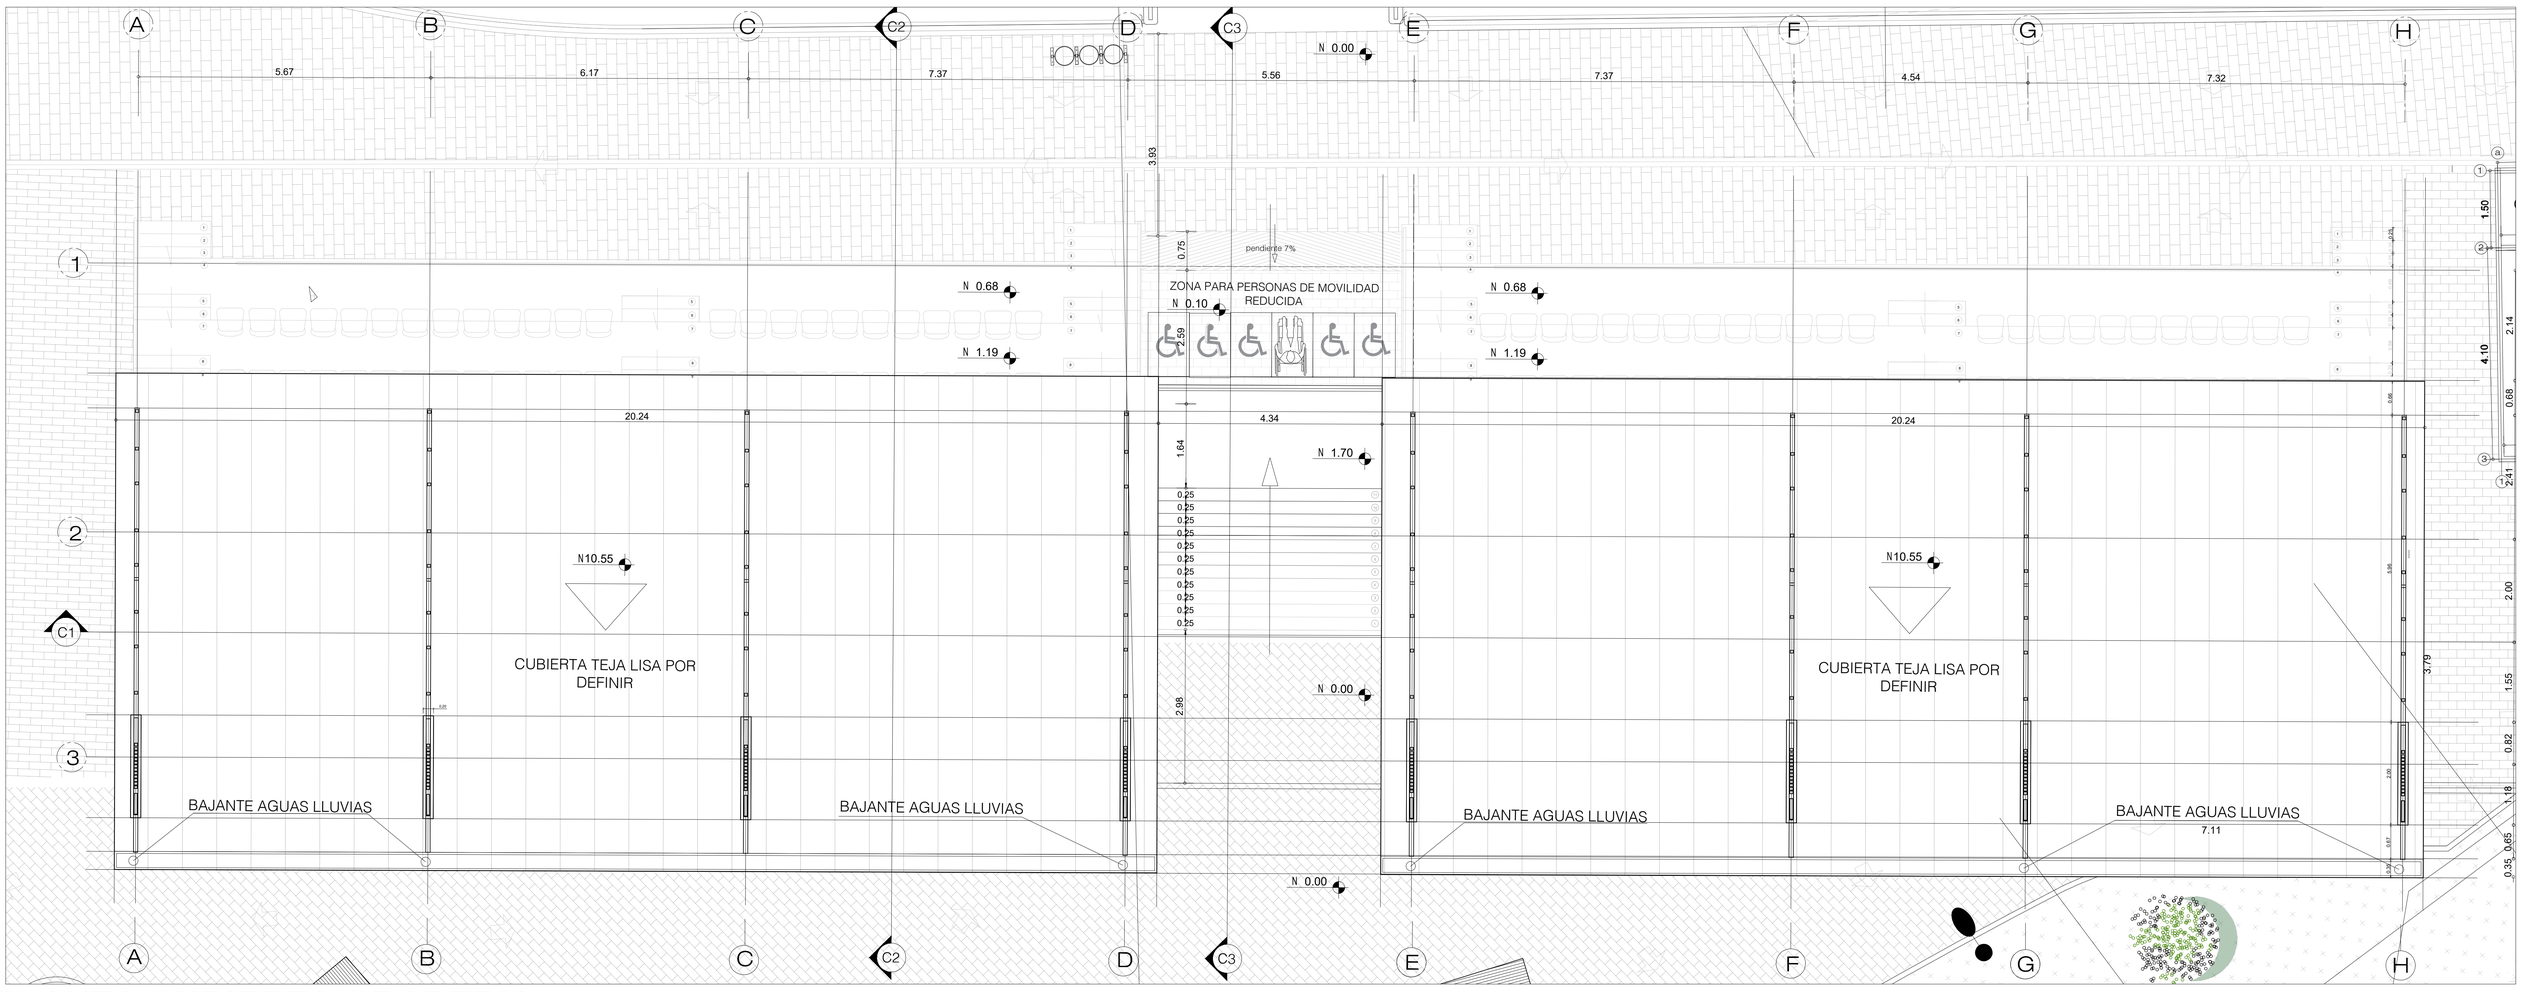


# PLANTA CUBIERTA GRADERIA ESCALA 1:50

PLANO N° ARQ-06

CONTRATANTE:
CONSORCIO SABANA
NIT 901.495.520-0
REPRESENTANTE LEGAL
ALVARO DE JESUS OSSA
MPA. 25700-20059 CND

CONTRATO: 451 del 2021

ENTIDAD TERRITORIAL:
ALCALDIA DE FUNZA

DATOS DEL PREDIO:
DIRECCIÓN: Cl. 7 #106 a 100
Cedula Catastral: 01-00-0001-0062-000
Matricula Inmobiliaria: 50C-1788848

PROYECTO:
EQUIPAMIENTOS FUNZA
CONSULTORÍA PARA LOS ESTUDIOS Y DISEÑOS TÉCNICOS A NIVEL DE DETALLE Y LICENCIAMIENTO DE LOS DIFERENTES EQUIPAMIENTOS DEL MUNICIPIO DE FUNZA, CUNDINAMARCA.

PROPIETARIO
DANIEL FELIPE BERNAL MONTE ALEGRE
CC. 899.999.433.5
Tel: 8234072 Opc 1 Opc 4
Correo: infraestructura@funza-cundinamarca.gov.co

DISEÑO :
ARQ. NELSON E GUTIERREZ PEDRAZA
MAT.A25152001 - 7863814

Vo.Bo. INTERVENTORIA:
CONSORCIO INTERFUNZA

ELEMENTOS NO ESTRUCTURALES:
M.P.A

| No | FECHA | OBSERVACIONES |
|---|---|---|
| | | |

NOTAS:

CONTIENE:
PLANTA DE CUBIERTAS GRADERIAS

ESCALA: INDICADA

FECHA: MAYO/2022

Versión No. 01

PLANO N° A-06 de 16