

ESTRUCTURA PERALTE PISTA ATLETICA
ESCALA GRAFICA

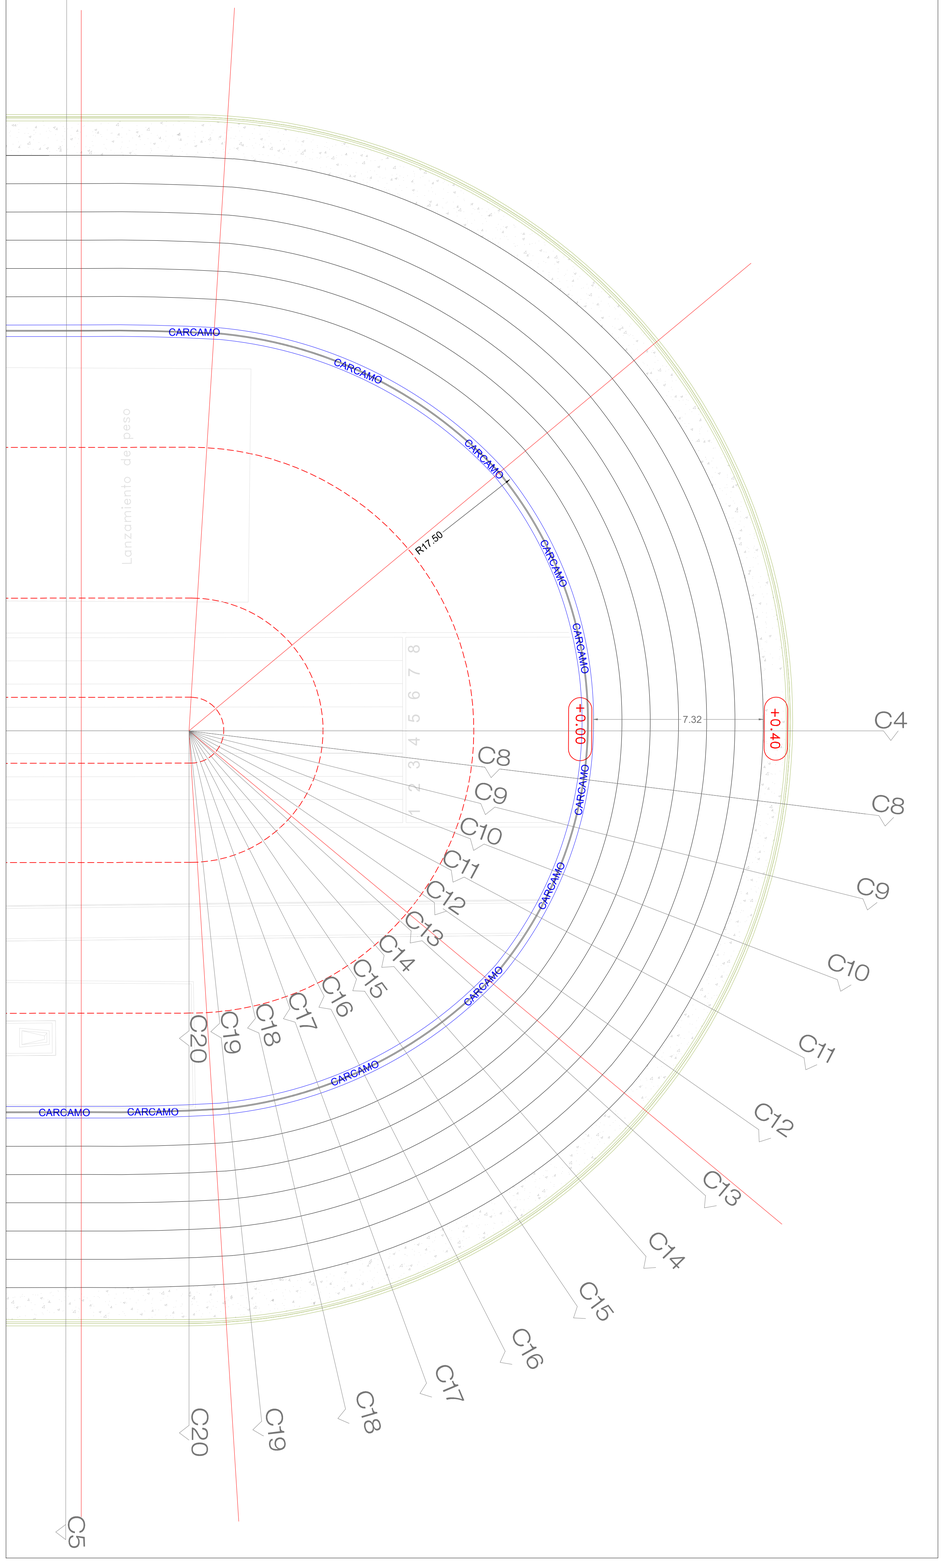


CORTE ESTRUTURAL ZONA PERALTE
ESCALA 1:20

C11

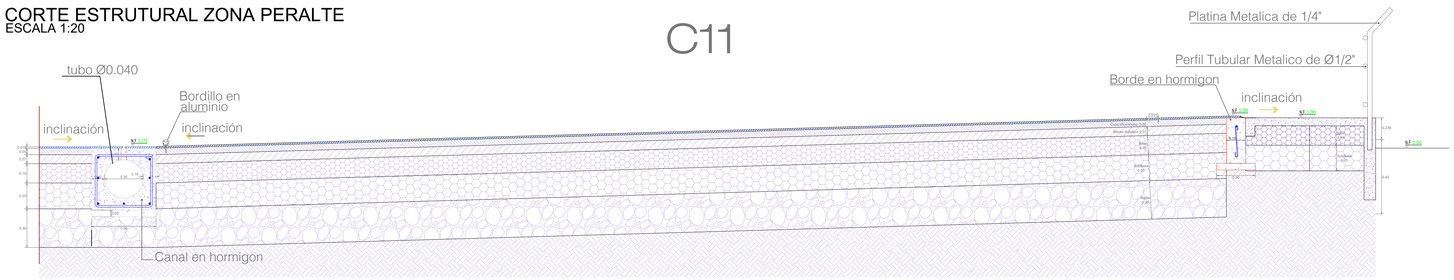


CORTE ESTRUTURAL ZONA PERALTE
ESCALA 1:20

C12

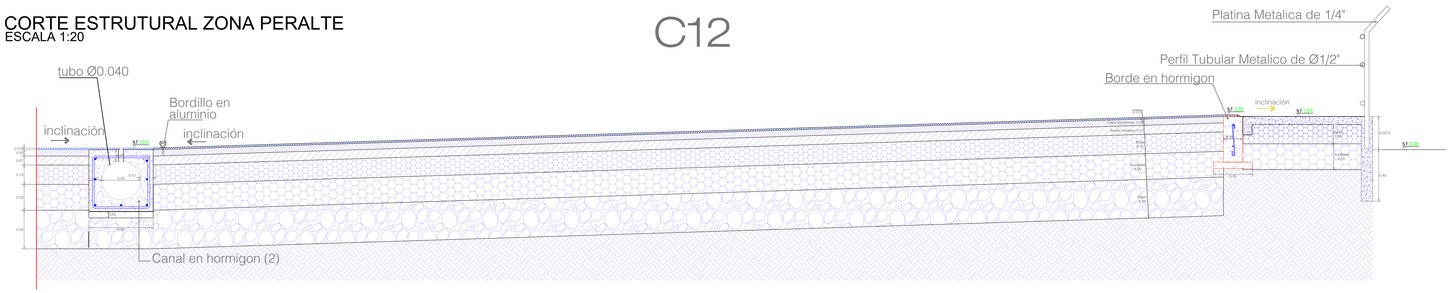


CORTE ESTRUTURAL ZONA PERALTE
ESCALA 1:20

C13

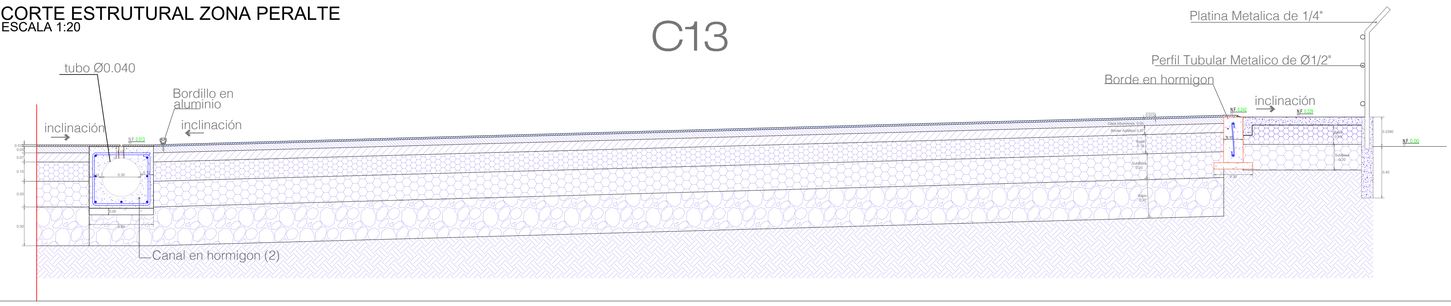


CORTE ESTRUTURAL ZONA PERALTE
ESCALA 1:20

C14

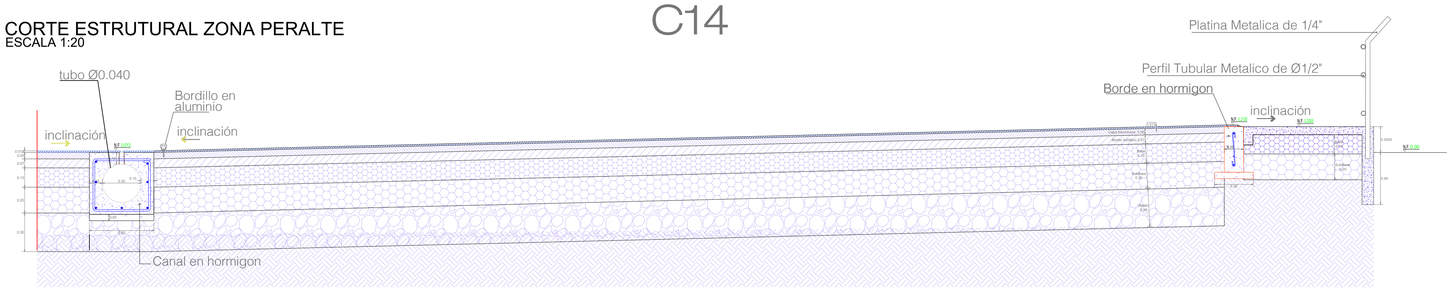

CORTE ESTRUTURAL ZONA PERALTE
ESCALA 1:20

C15

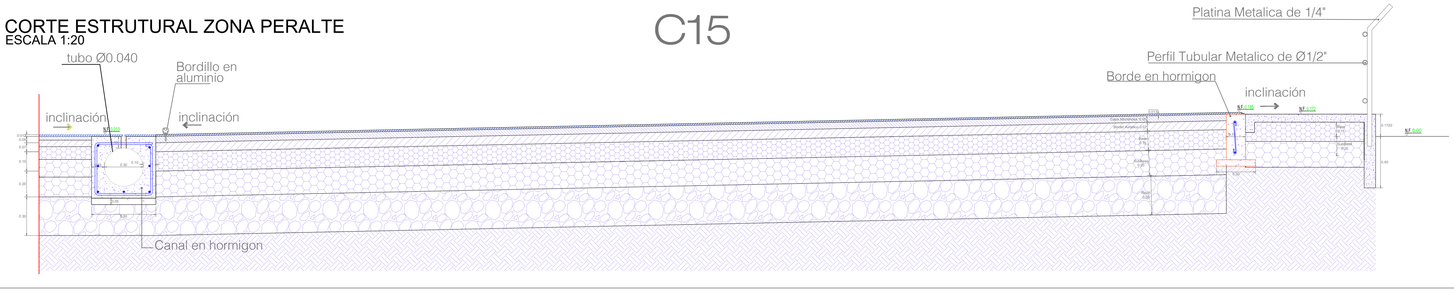

PLANO N° ARQ-11

CONTRATANTE:
CONSORCIO SABANA
NIT 901.495.520-0
REPRESENTANTE LEGAL
ALVARO DE JESUS OSSA
MPA. 25700-20059 CND

CONTRATO: 451 del 2021

ENTIDAD TERRITORIAL:
ALCALDIA DE FUNZA

DATOS DEL PREDIO:
DIRECCIÓN: Cl. 7 #106 a 100
Cedula Catastral : 01-00-0051-0062-000
Matricula Inmobiliaria: 50C-1788848

PROYECTO:
EQUIPAMIENTOS FUNZA
CONSULTORÍA PARA LOS ESTUDIOS Y DISEÑOS TÉCNICOS A NIVEL DE DETALLE Y LICENCIAMIENTO DE LOS DIFERENTES EQUIPAMIENTOS DEL MUNICIPIO DE FUNZA, CUNDINAMARCA.

PROPIETARIO

DANIEL FELIPE BERNAL MONTE ALEGRE
CC. 899.999.433.5
Tel. 8234072 Opc 1 Opc 4
Correo: infraestructura@funza-cundinamarca.gov.co

DISEÑO :

ARQ. NELSON E GUTIERREZ PEDRAZA
MAT A25152001 - 79638414

Vo.Bo. INTERVENTORIA:
CONSORCIO INTERFUNZA

ELEMENTOS NO ESTRUCTURALES:
M.P.A

No	FECHA	OBSERVACIONES

NOTAS:

CONTIENE:
PARQUE CELTA PISTA ATLETICA
CORTES PERALTE #2

ESCALA: INDICADA

FECHA: MAYO/2022

Versión No. 01

PLANO N° A-11 de 16