

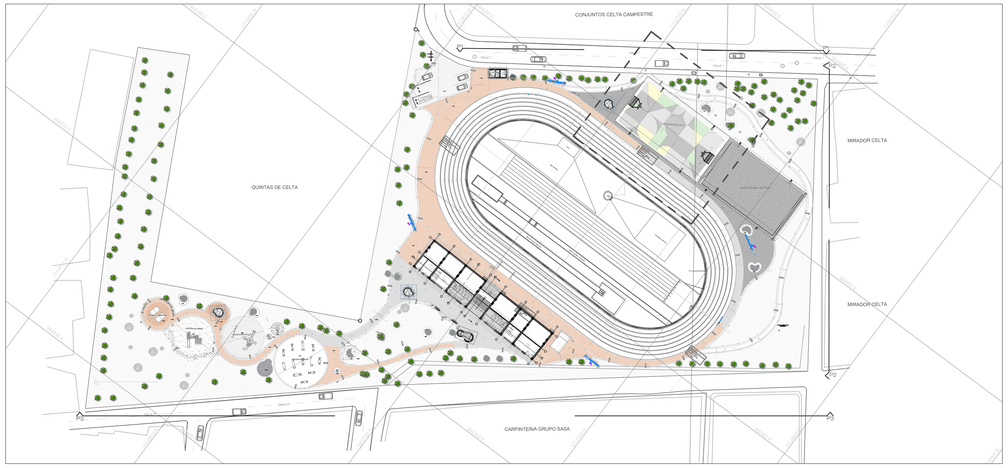



LOCALIZACION GENERAL
ESCALA 1:750

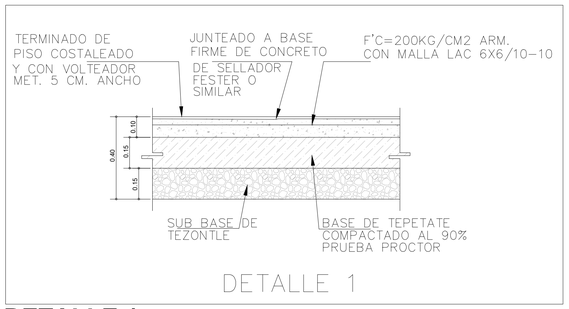


DETALLE 1 Esc: 1:75

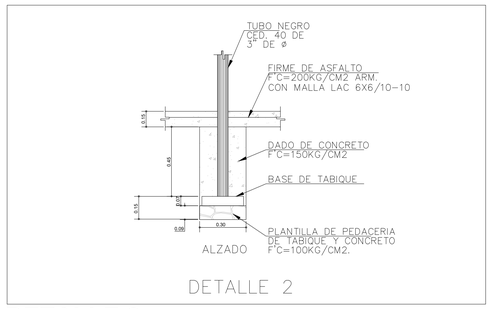


DETALLE 2 Esc: 1:100

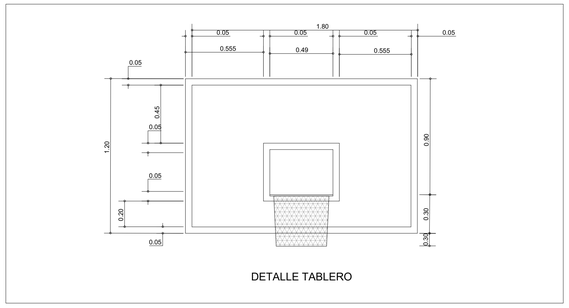


DETALLE TABLERO Esc: 1:75

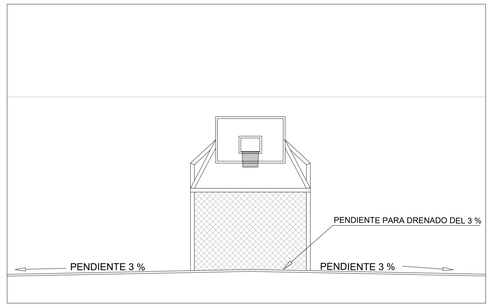


PENDIENTE Esc: 1:100

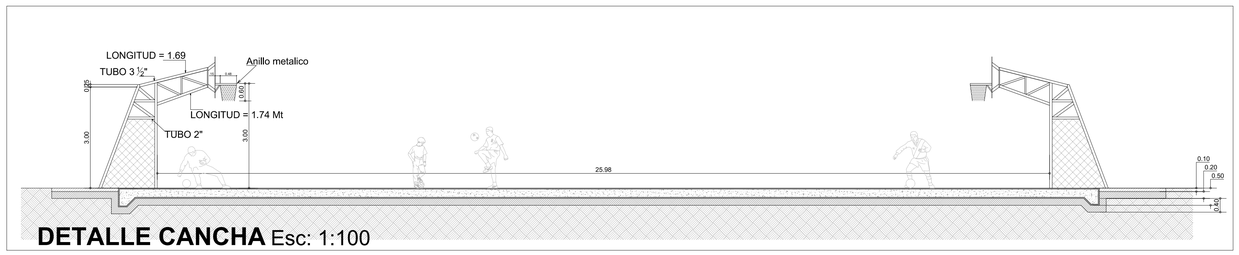


DETALLE CANCHA Esc: 1:100

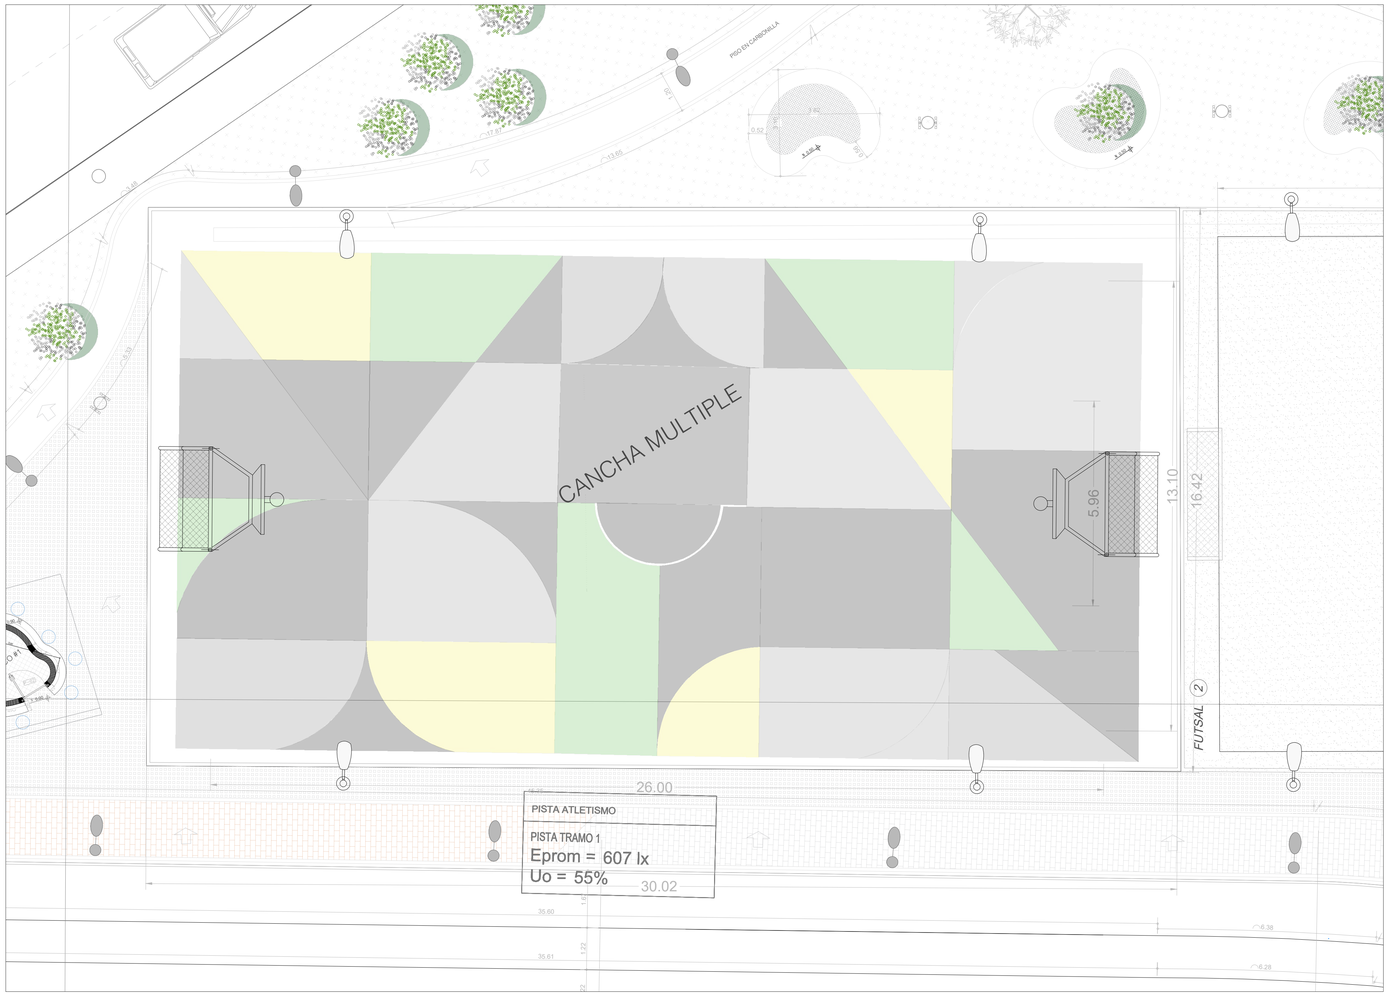


PLANTA CANCHA MÚLTIPLE ESCALA 1:75

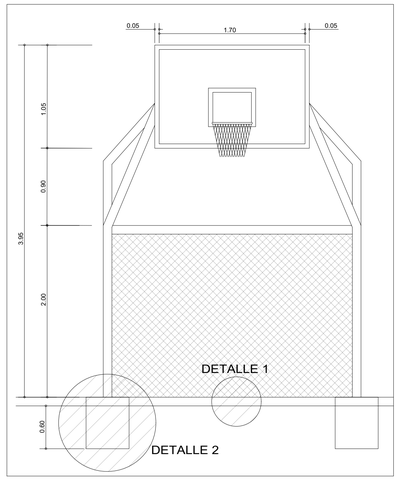

ALZADO FRONTAL Esc: 1:75

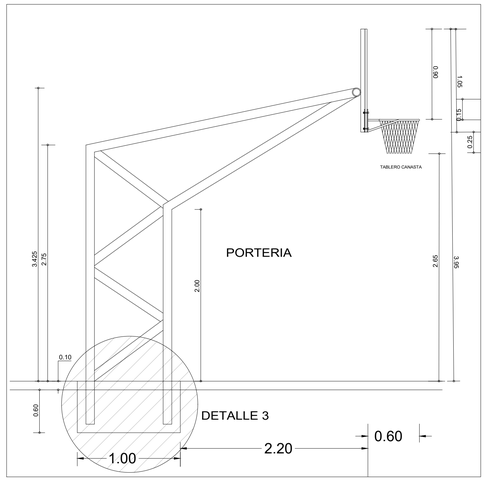

VISTA LATERAL Esc: 1:75

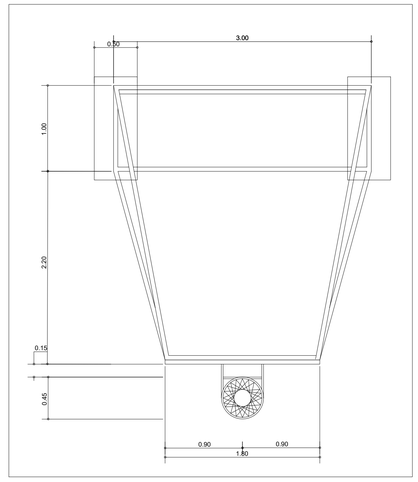

VISTA LATERAL Esc: 1:75

DETALLES CANCHA MÚLTIPLE

PLANO N°
ARQ-14

CONTRATANTE:
CONSORCIO SABANA
NIT 901.495.520-0
REPRESENTANTE LEGAL
ALVARO DE JESUS OSSA
MPA 25700-20059-CND

CONTRATO: 451 del 2021

ENTIDAD TERRITORIAL:
ALCALDIA DE FUNZA

DATOS DEL PREDIO:
DIRECCIÓN: Cl. 7 #106 a 100
Cedula Catastral : 01-00-0551-0062-000
Matricula Inmobiliaria: 50C-1788648

PROYECTO:
EQUIPAMIENTOS FUNZA
CONSULTORÍA PARA LOS ESTUDIOS Y DISEÑOS TÉCNICOS A NIVEL DE DETALLE Y LICENCIAMIENTO DE LOS DIFERENTES EQUIPAMIENTOS DEL MUNICIPIO DE FUNZA, CUNDINAMARCA.

PROPIETARIO
DANIEL FELIPE BERNAL MONTE ALEGRE
CC. 809.999.433.5
Tel. 8234072 Opc.1 Opc.4
Correo: infraestructura@funza-cundinamarca.gov.co

DISEÑO :
ARQ. NELSON E GUTIERREZ PEDRAZA
MAT A25152001 - 79638414

Vo.Bo. INTERVENTORIA:
CONSORCIO INTERFUNZA

ELEMENTOS NO ESTRUCTURALES:
M.P.A

No	FECHA	OBSERVACIONES

NOTAS:

CONTIENE:
CANCHA MULTIPLE

ESCALA: INDICADA
FECHA: MAYO/2022
Versión No. 01
PLANO N° A-14 de 16