




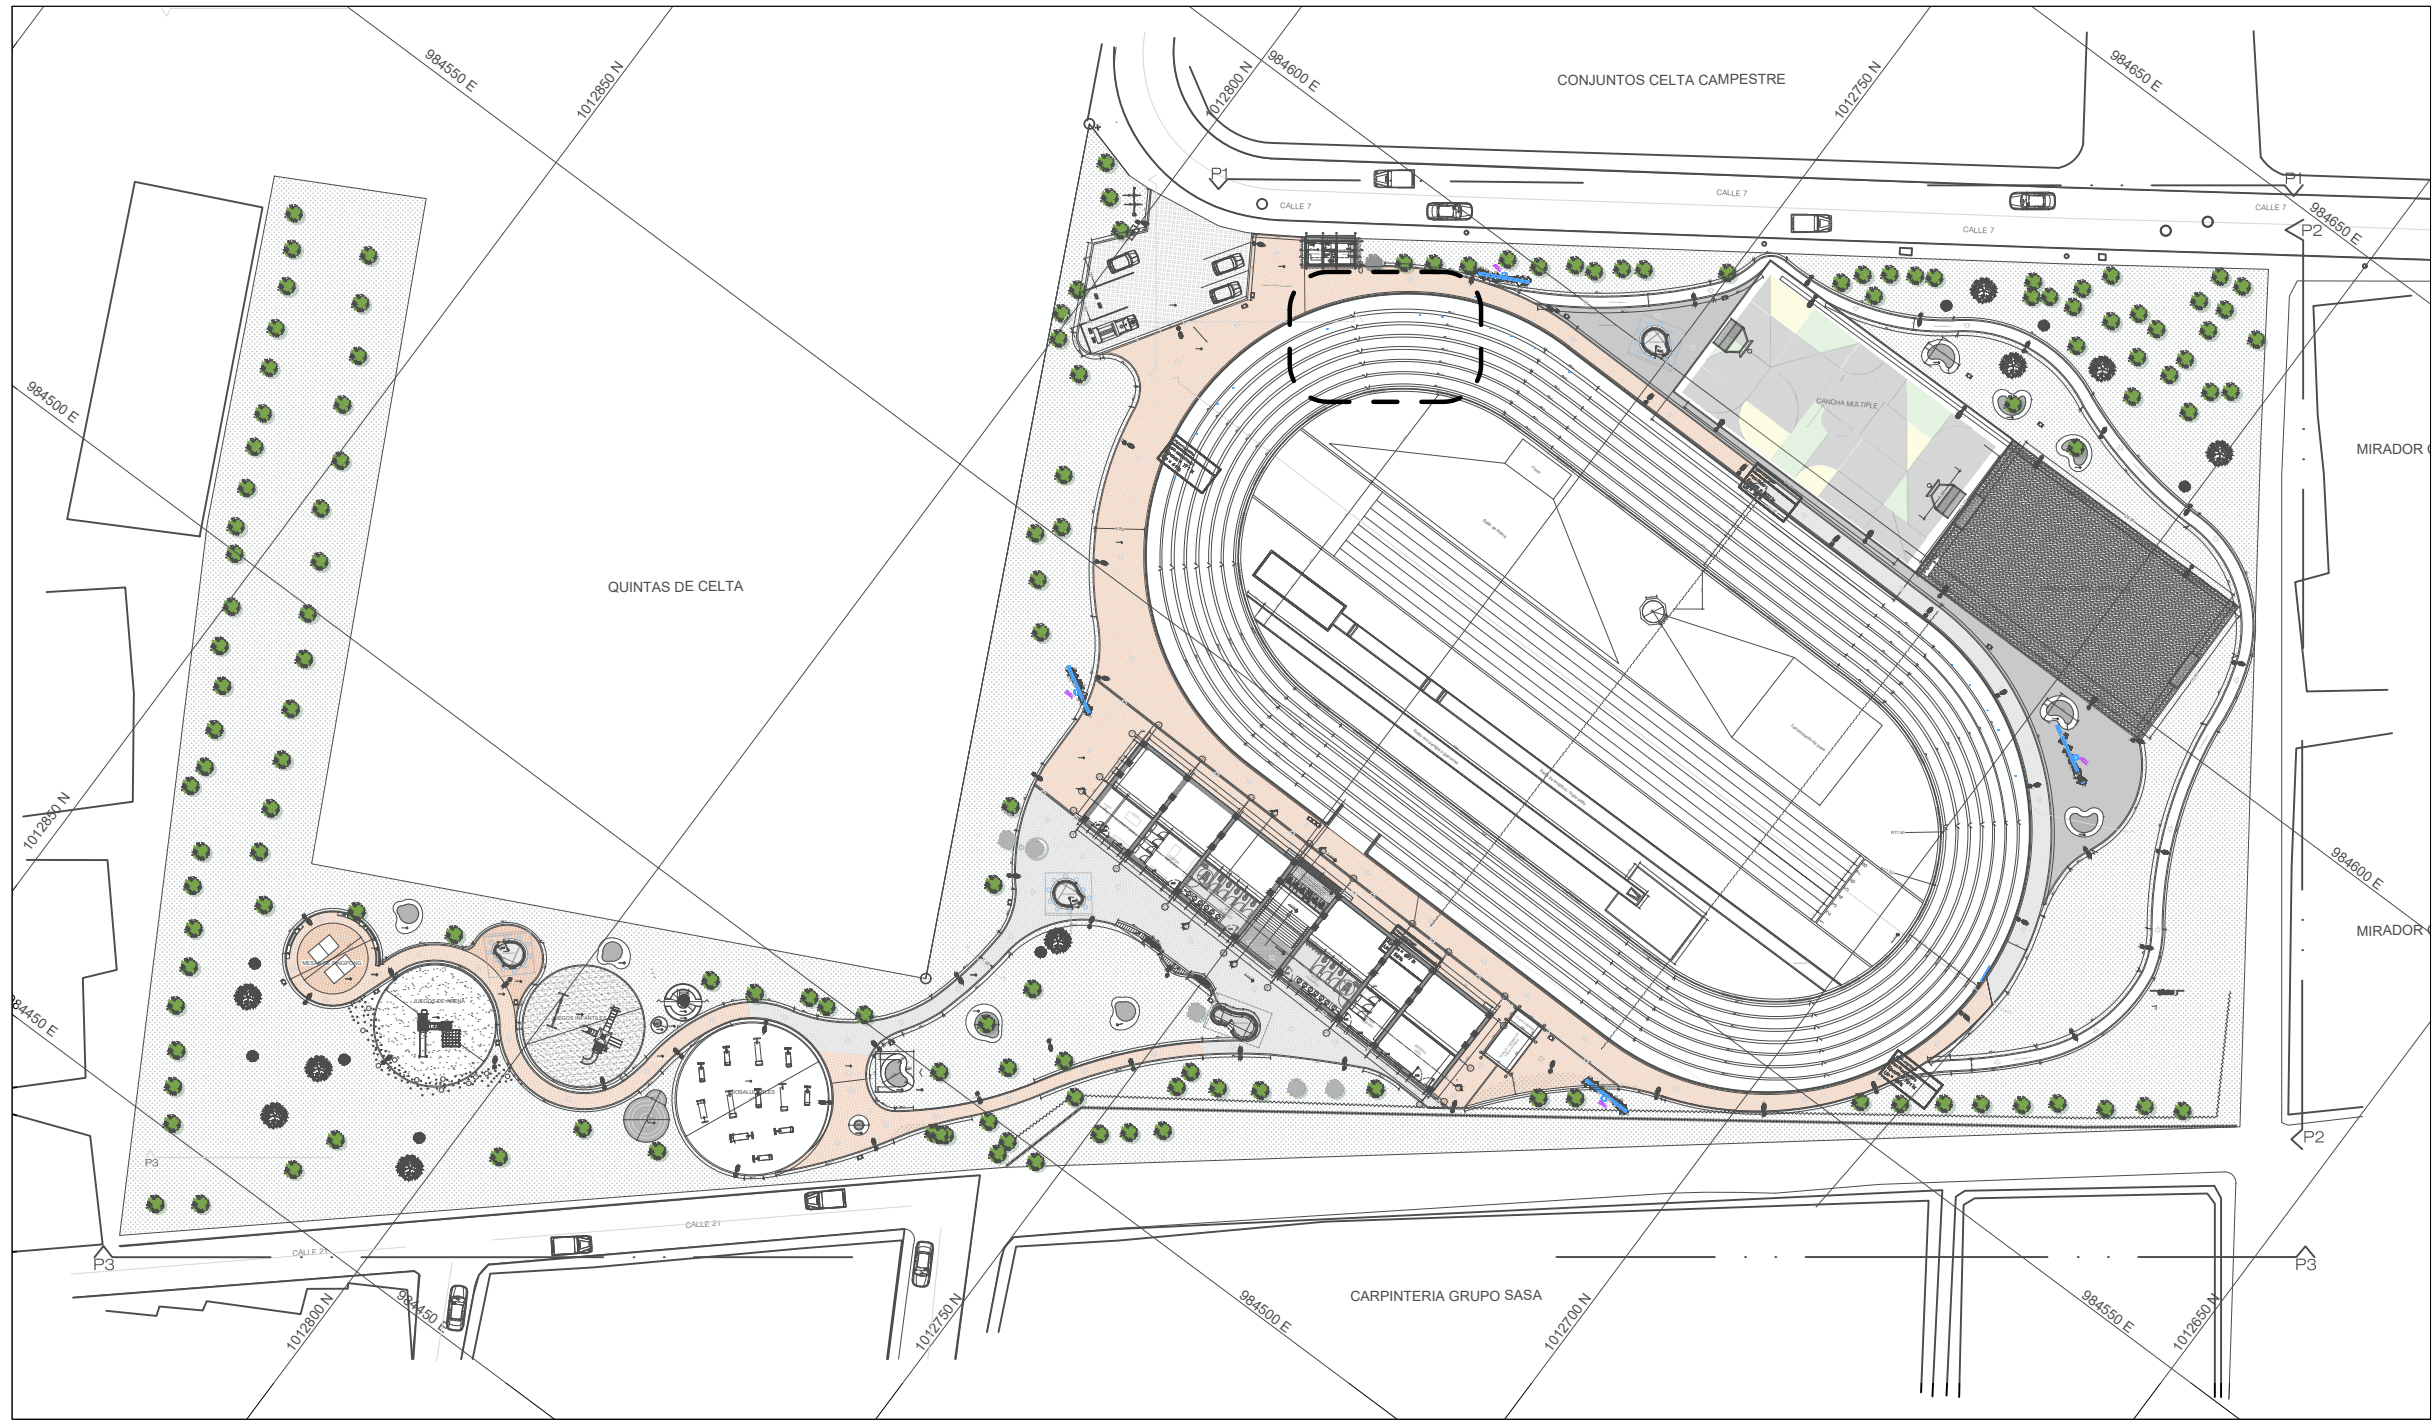


LOCALIZACION GENERAL ESCALA 1:750

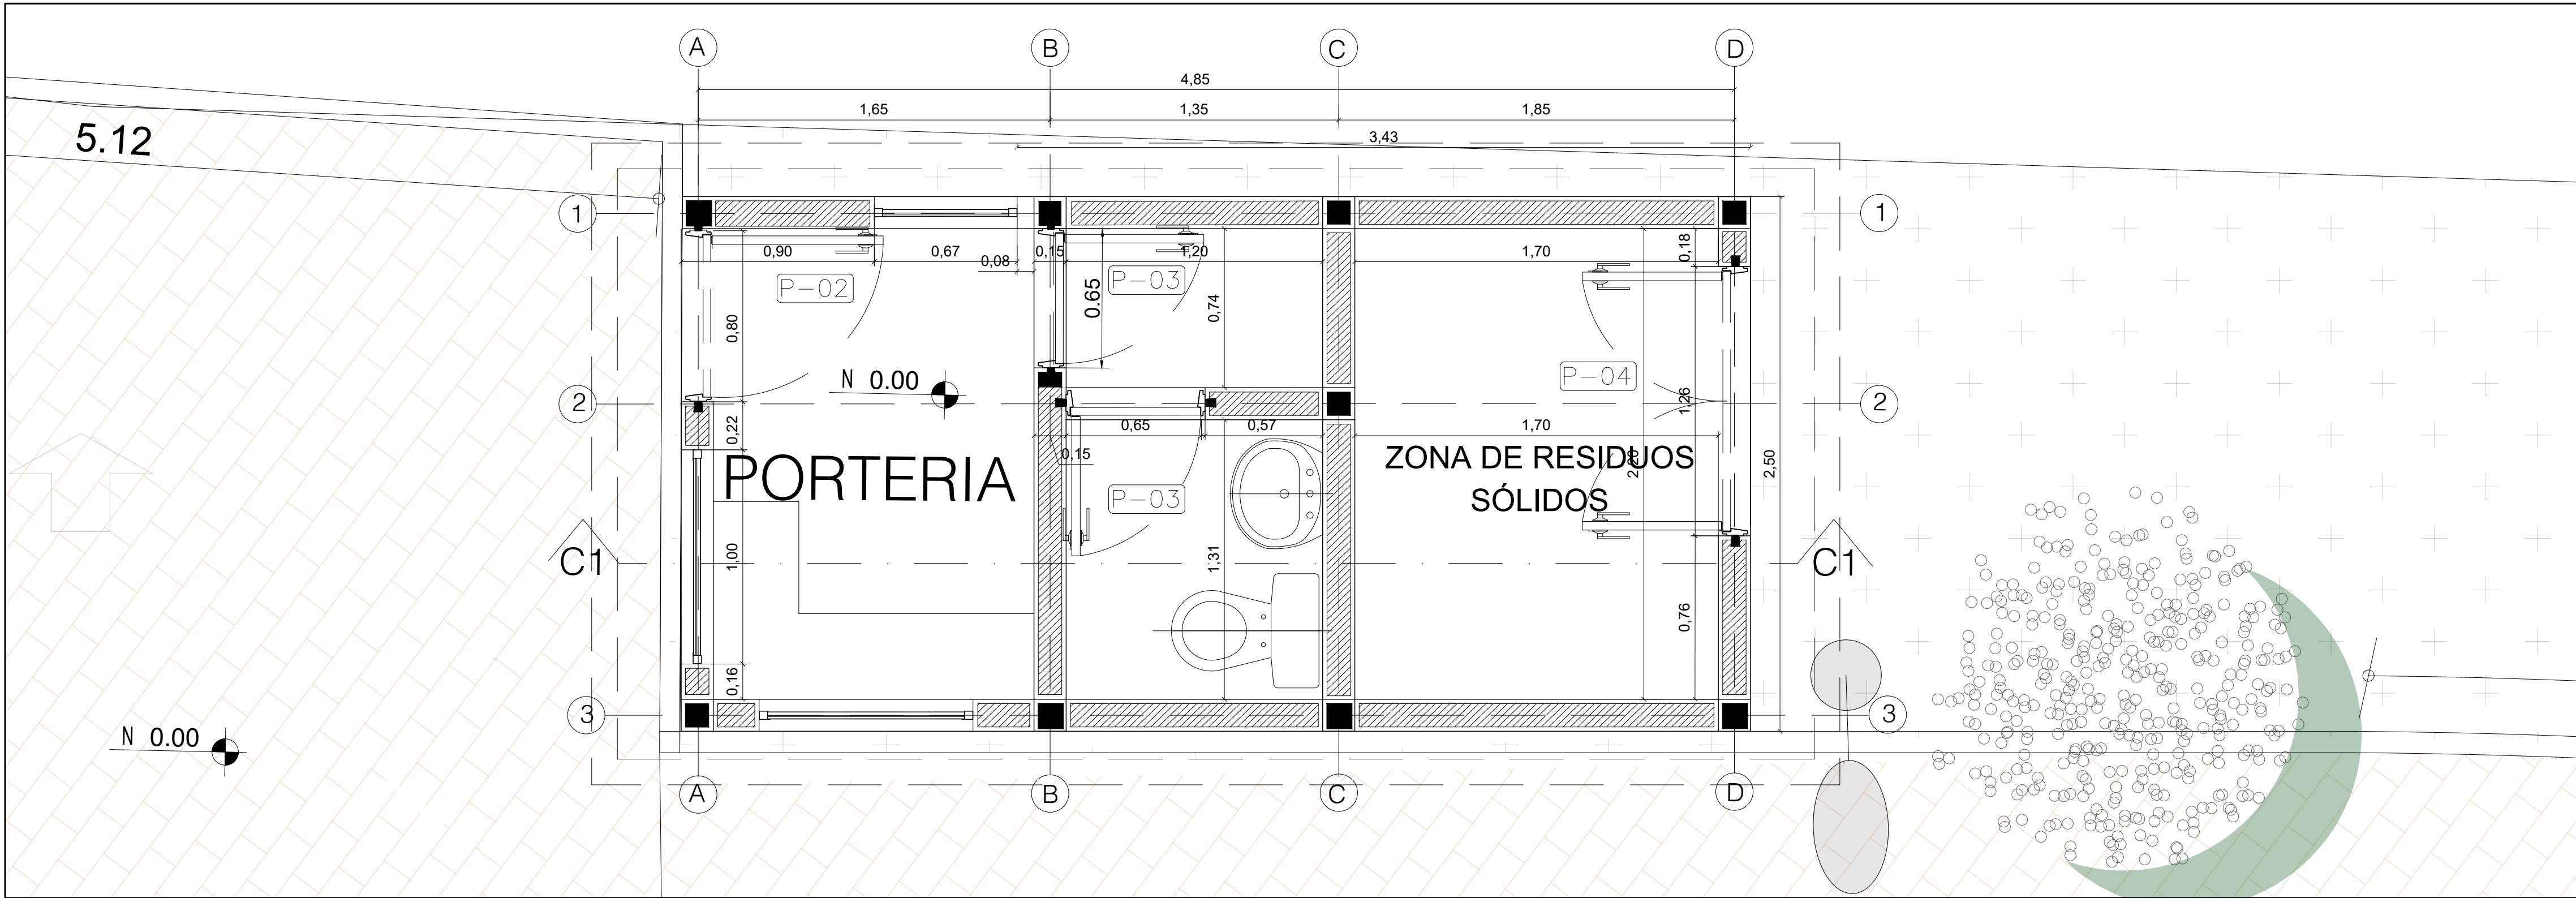


PLANTA PRIMER PISO ESCALA 1:20

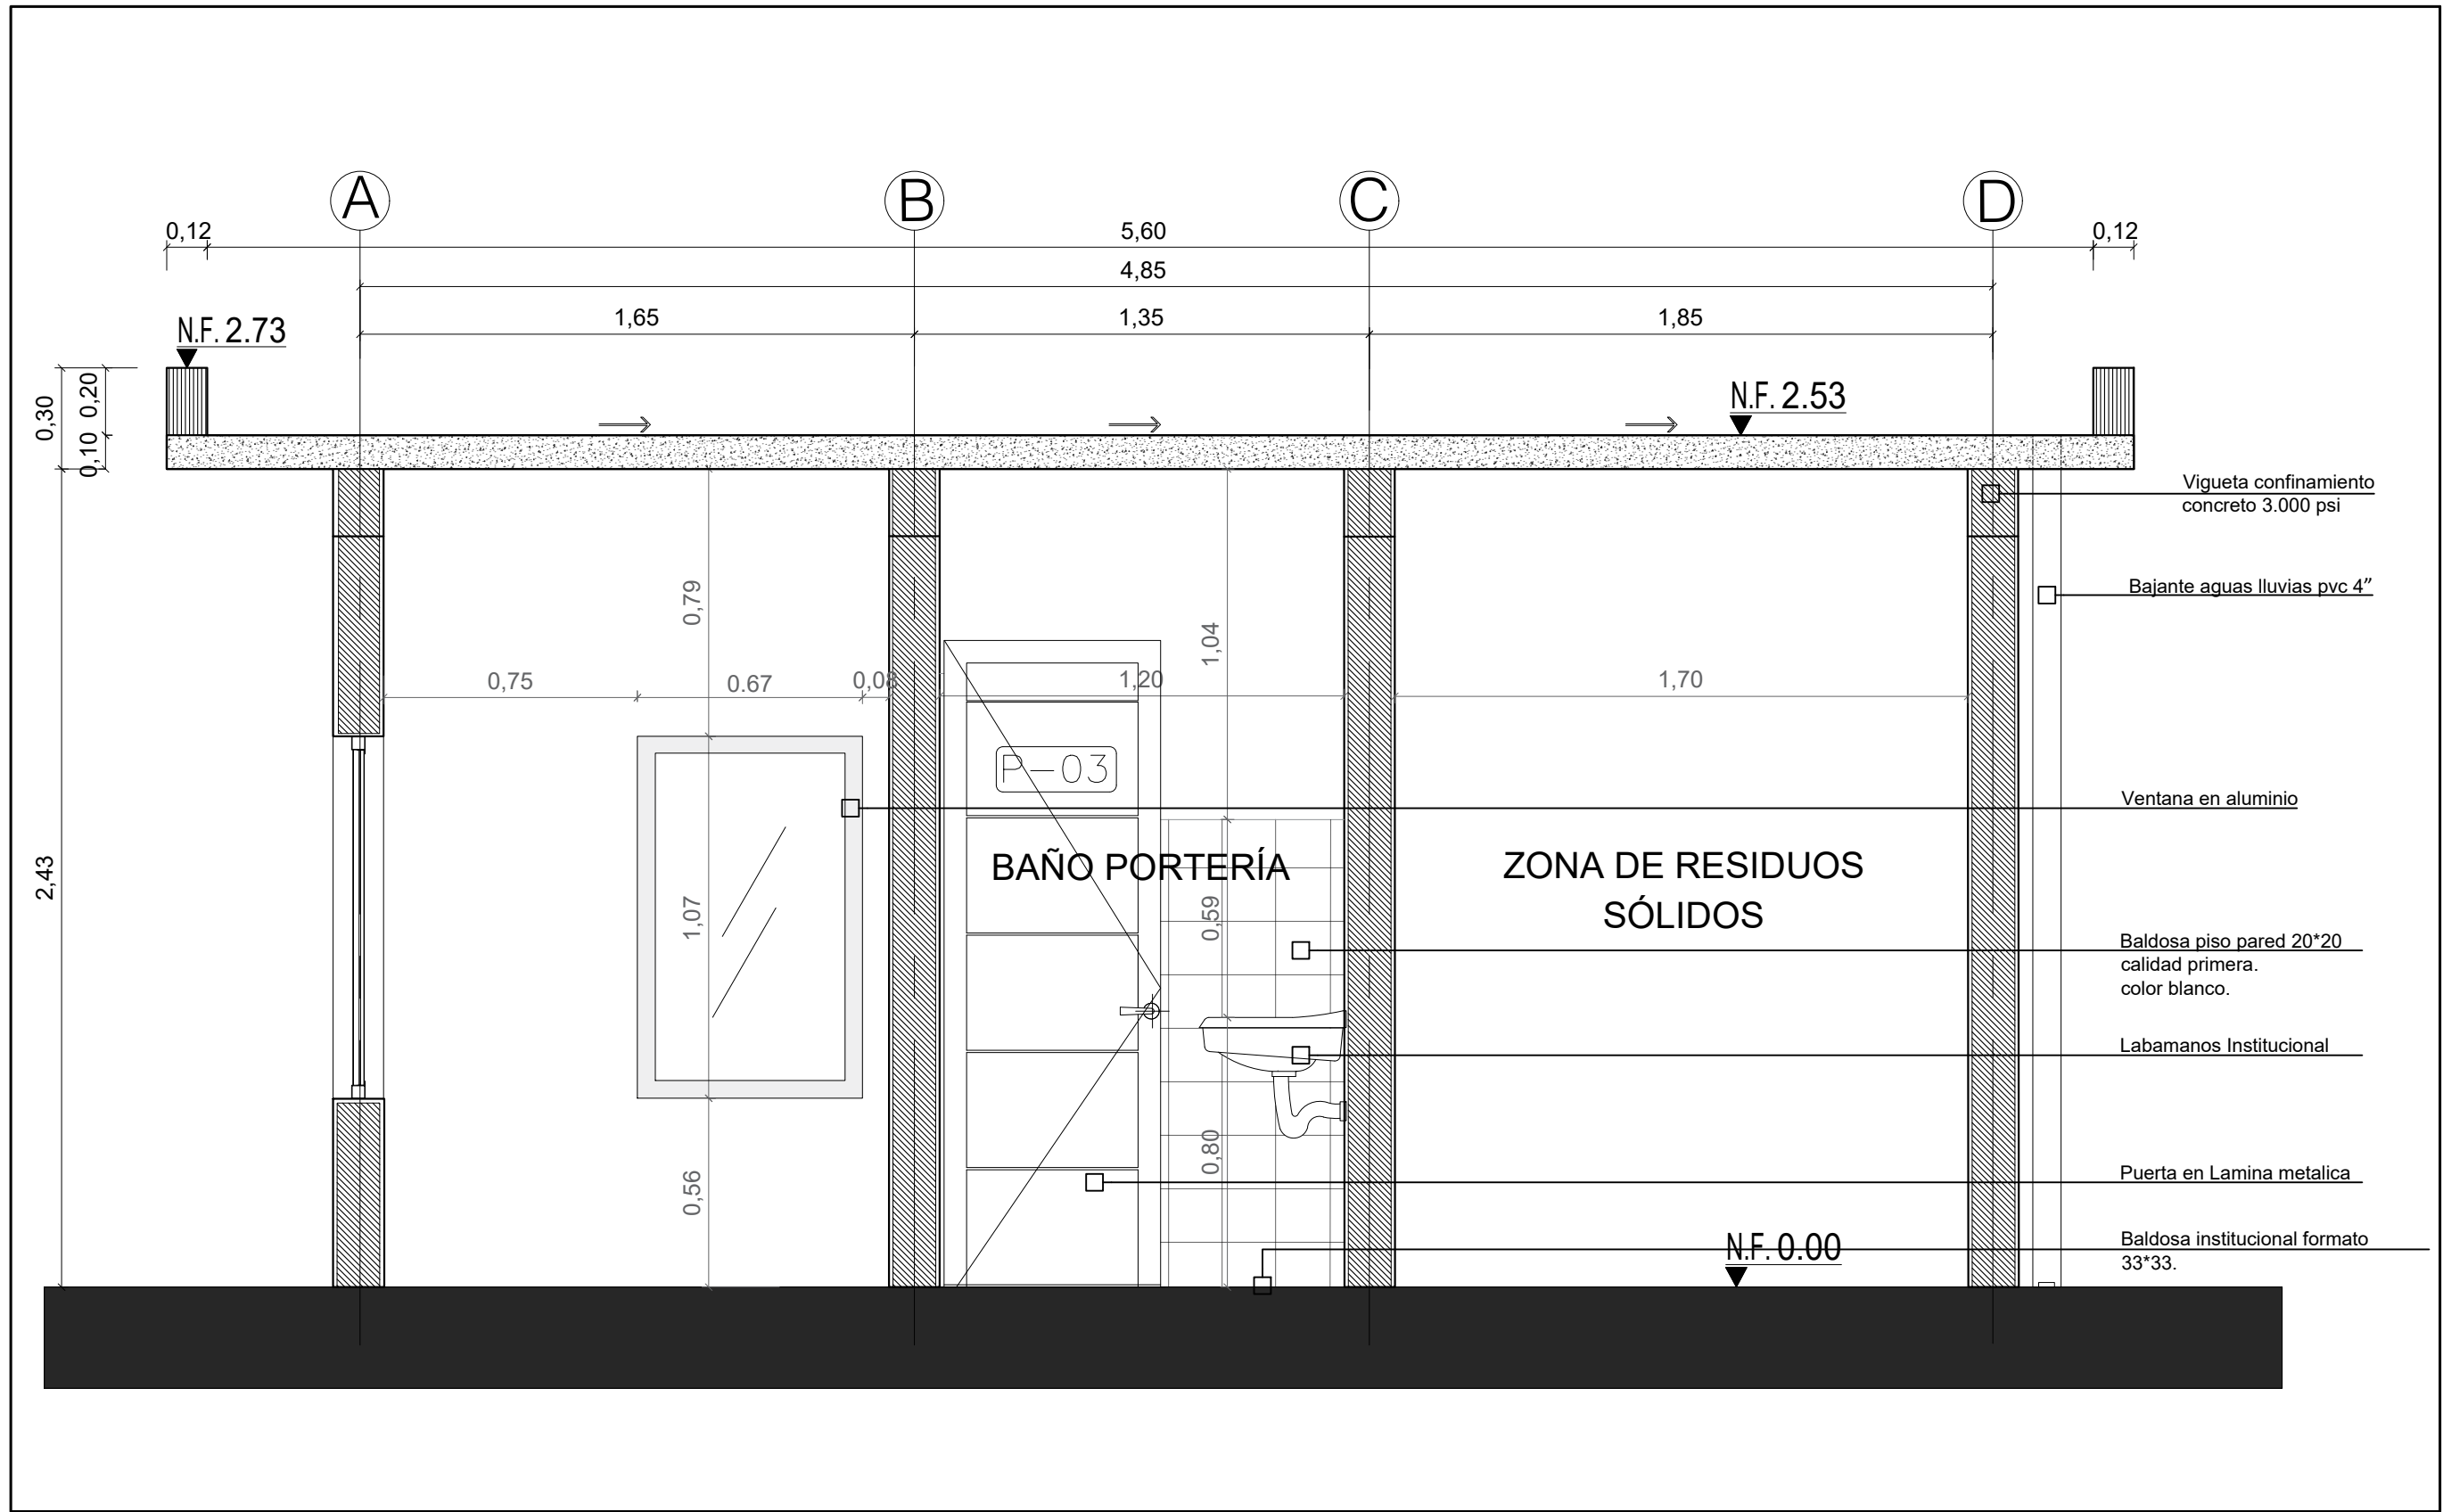


CORTE ESCALA 1:20

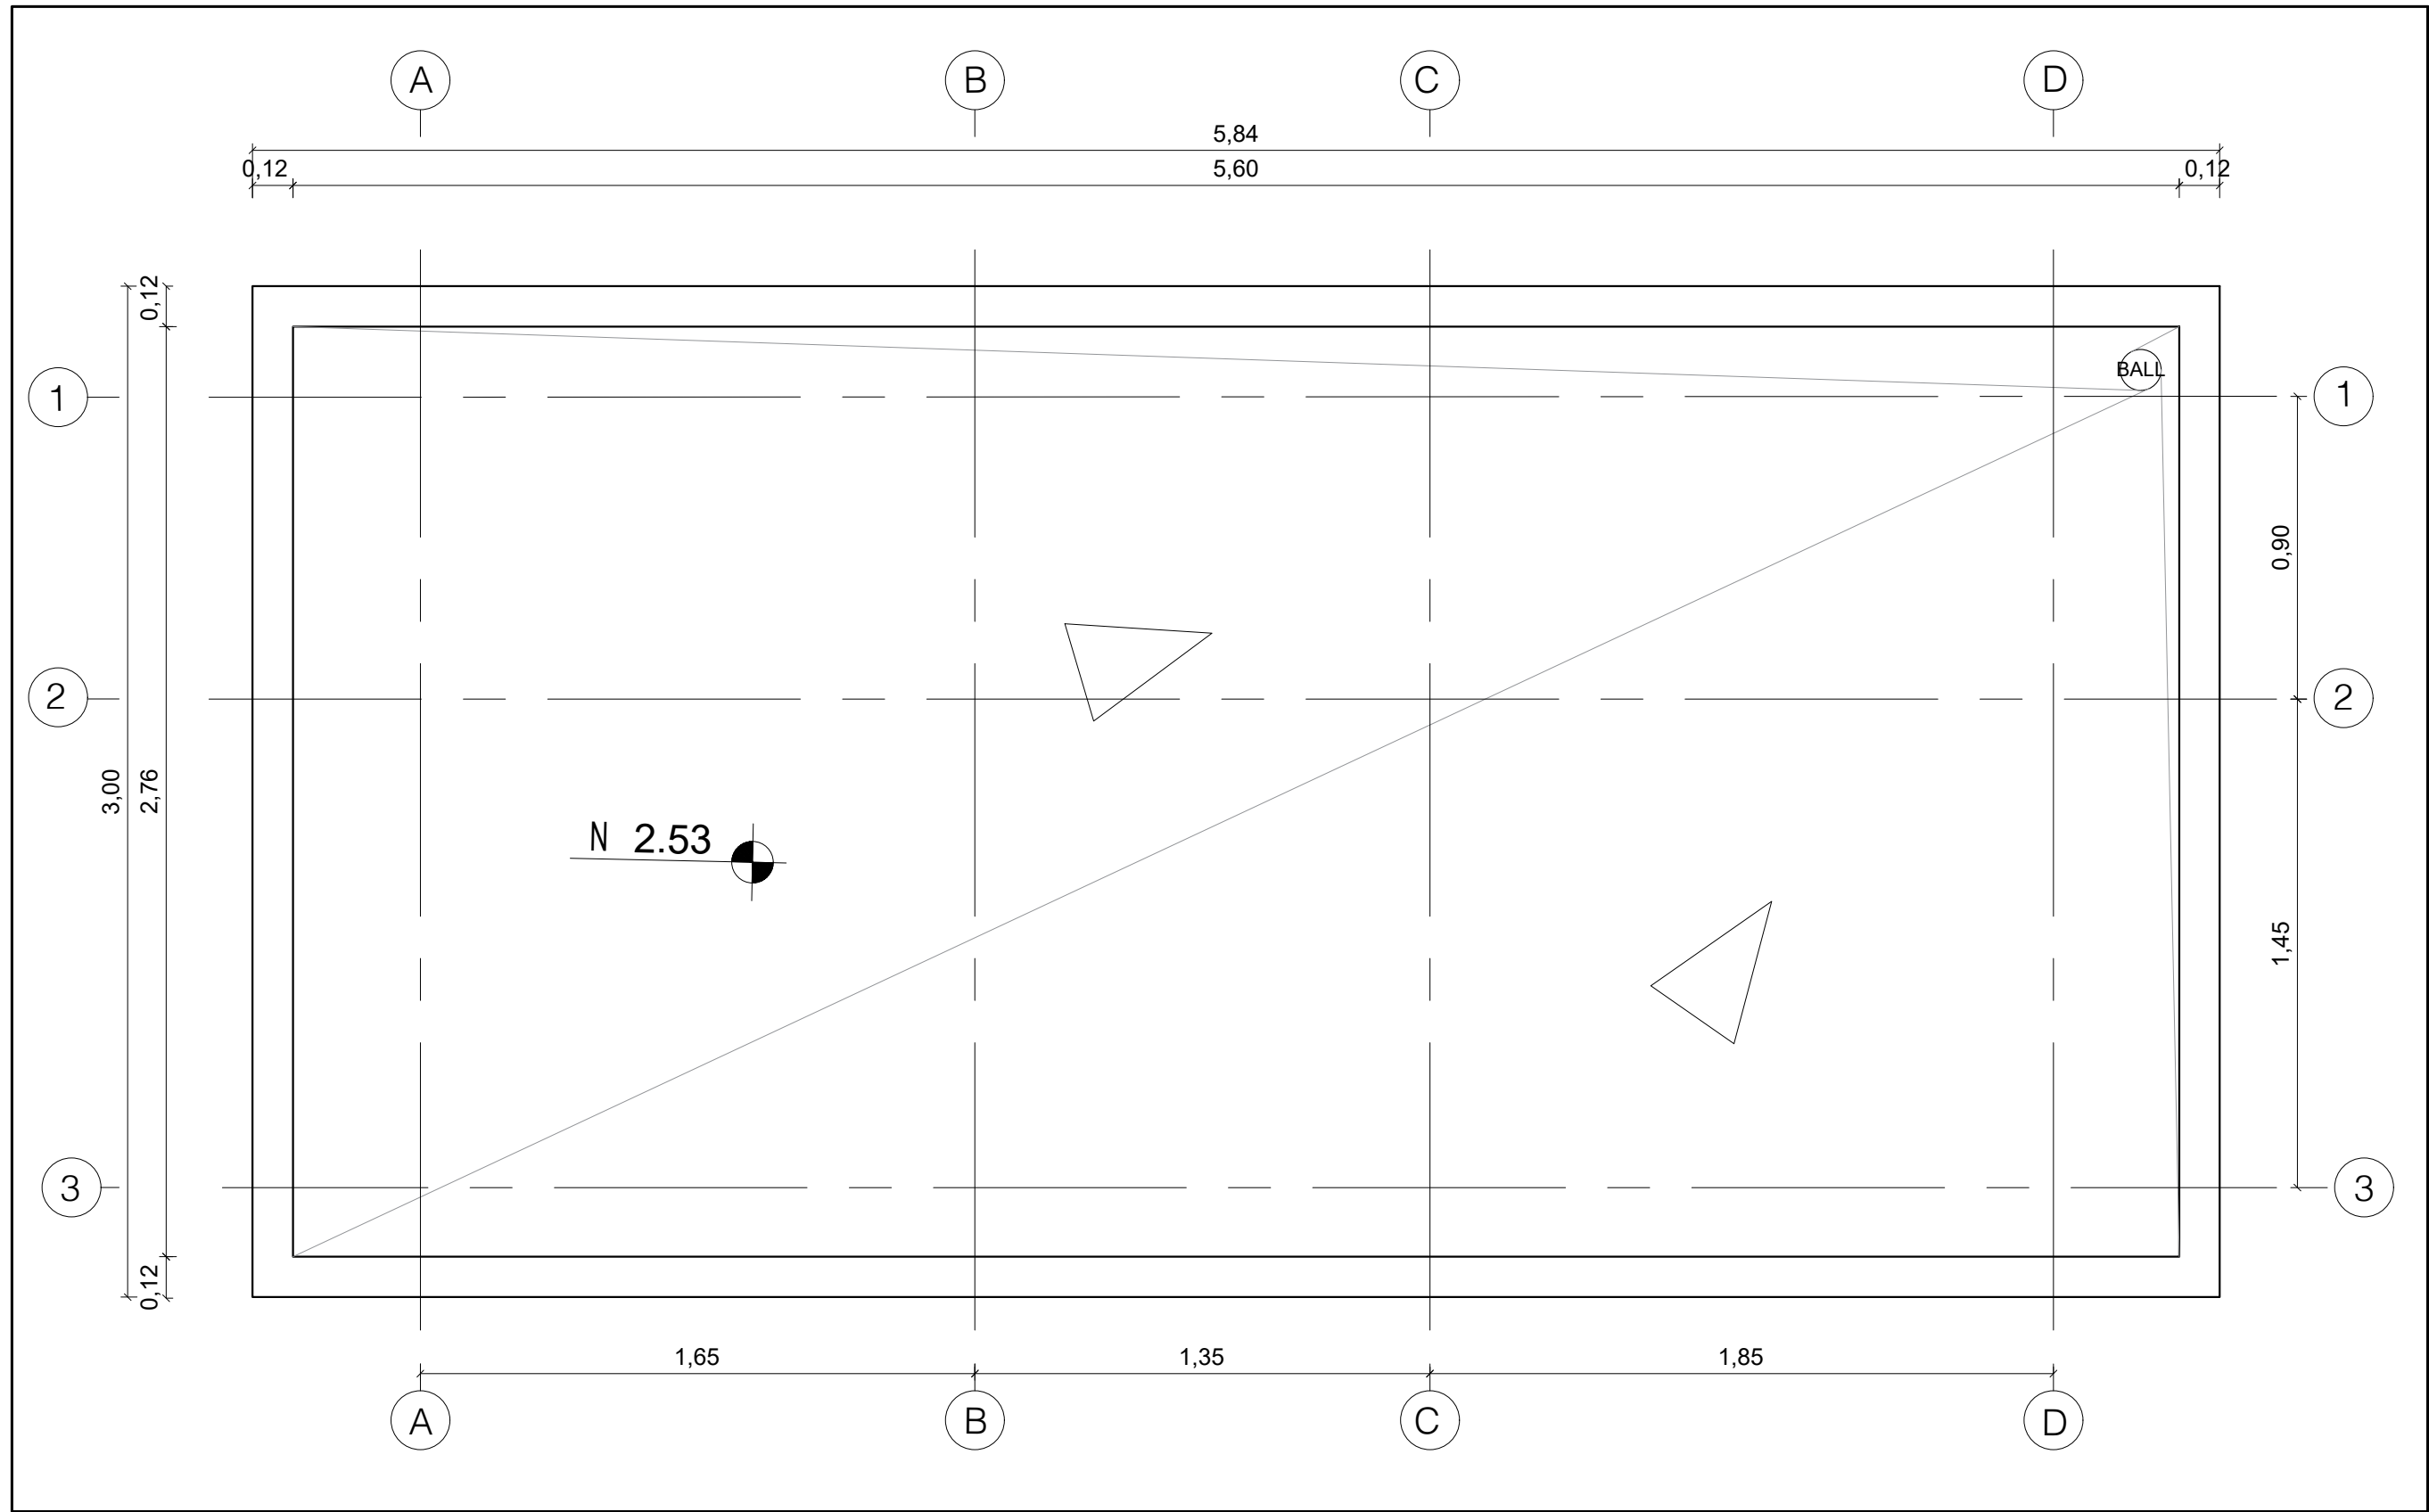


PLANTA DE CUBIERTA ESCALA 1:20

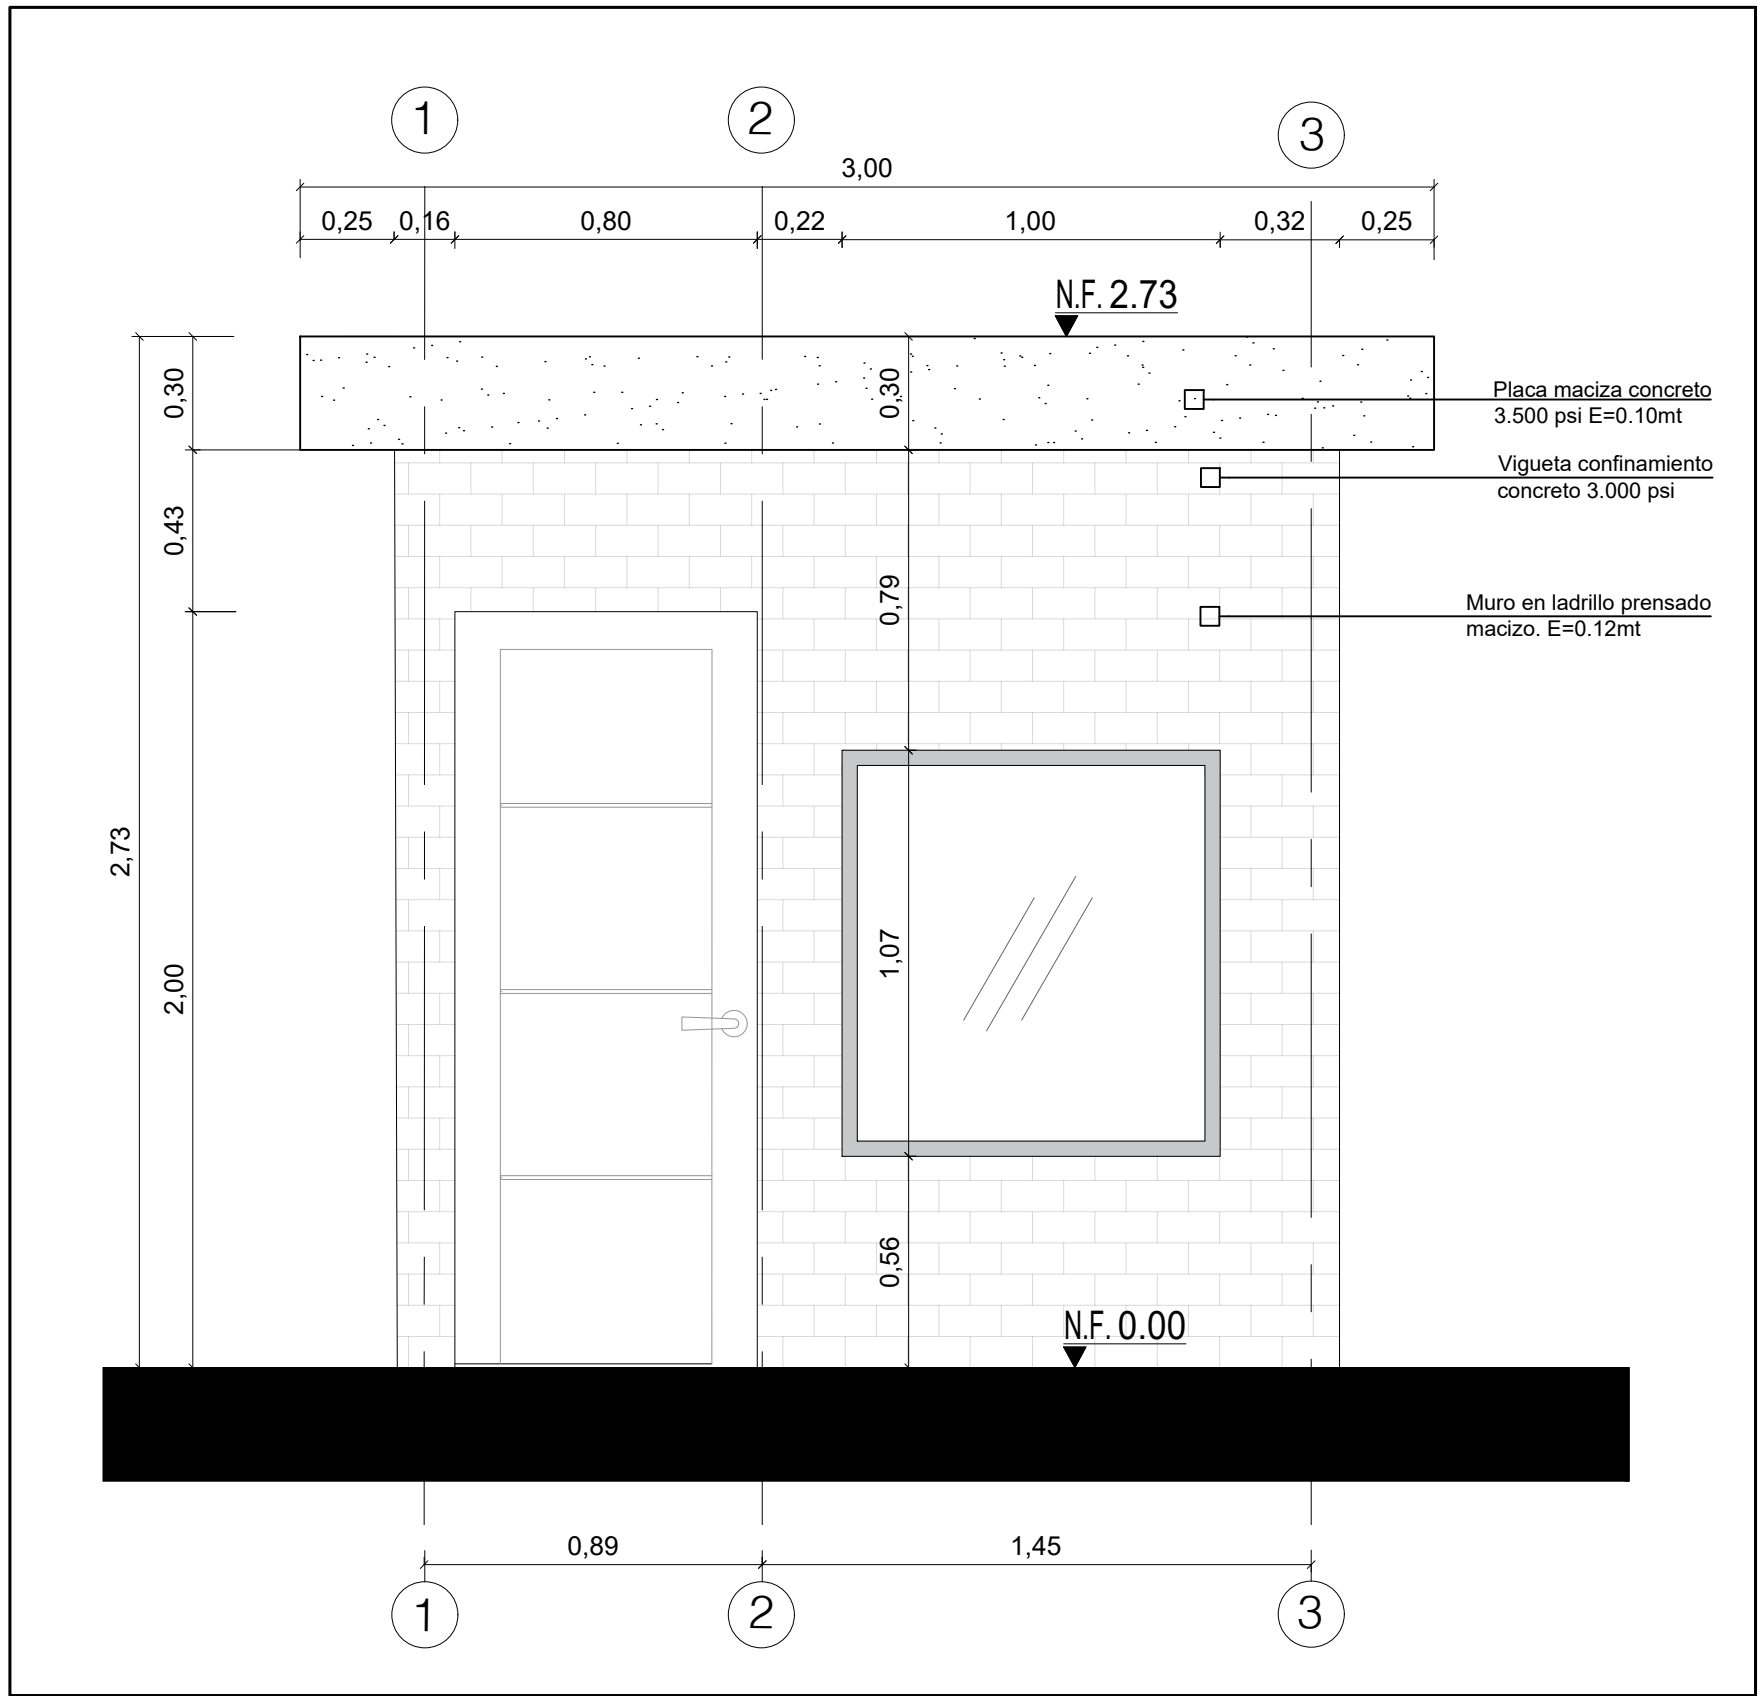


ALZADO PORTERIA ESCALA 1:20

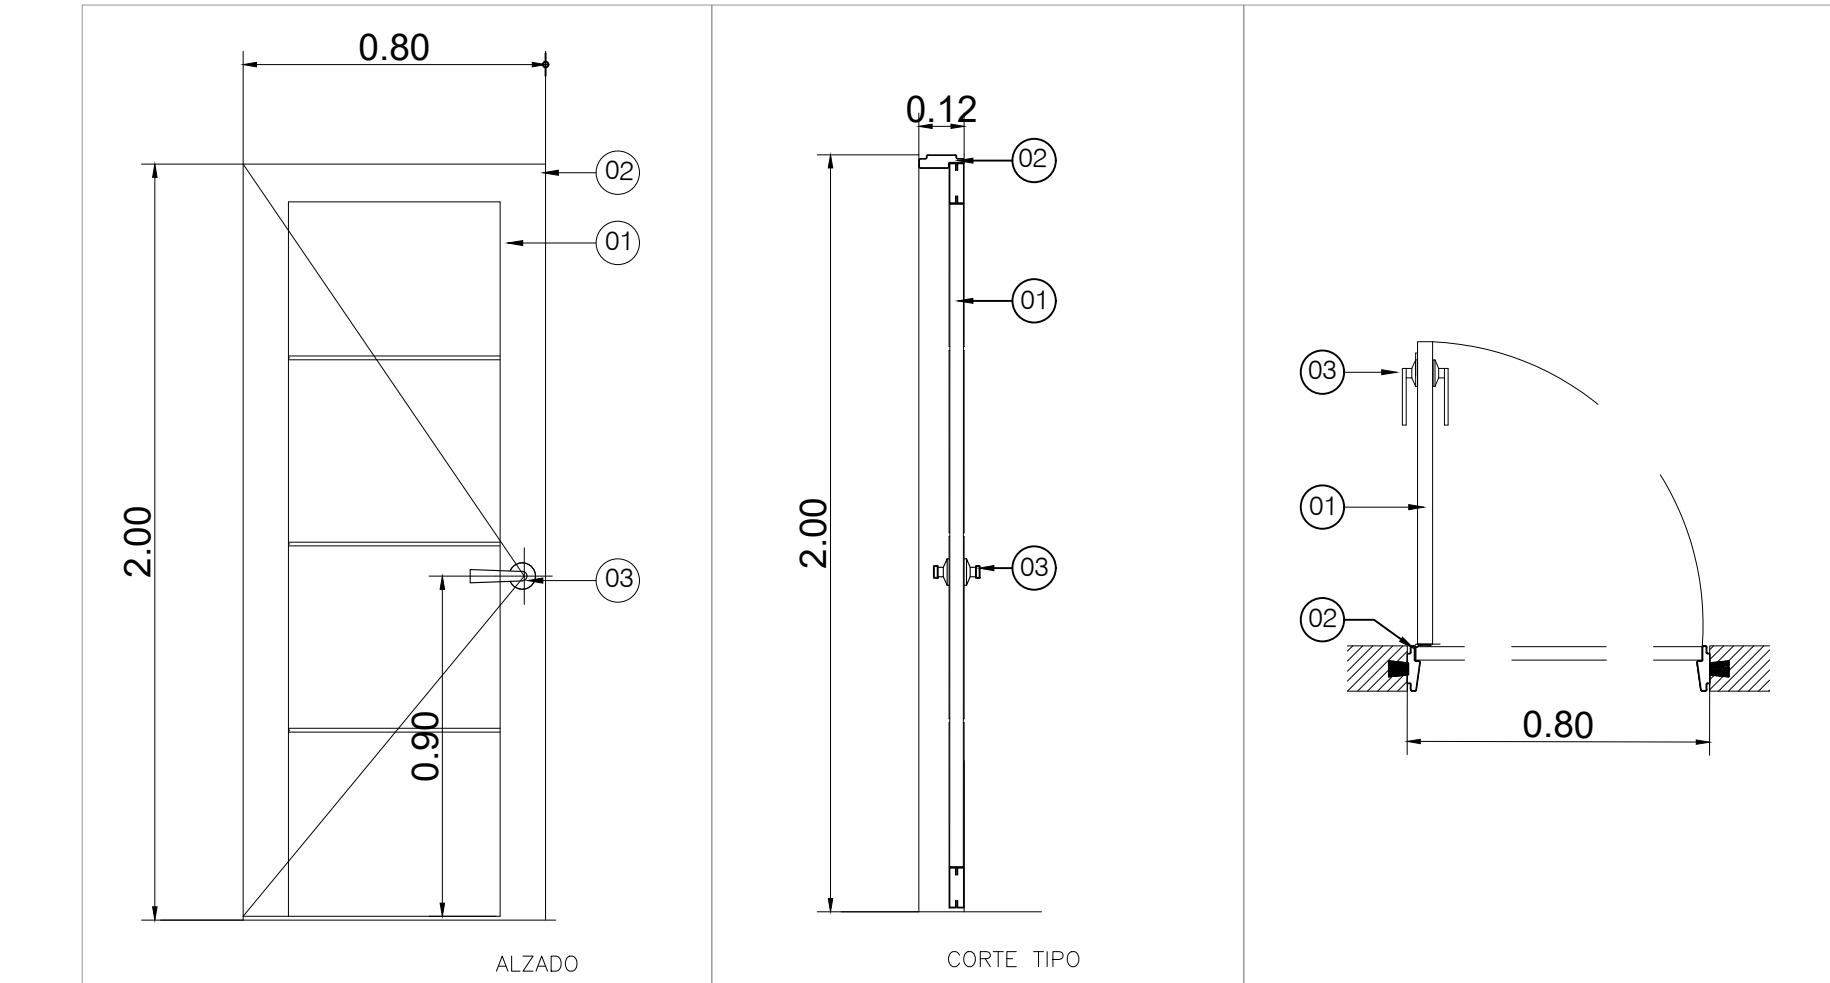


DETALLE CARPINTERIA - P - 02 ESCALA 1:20

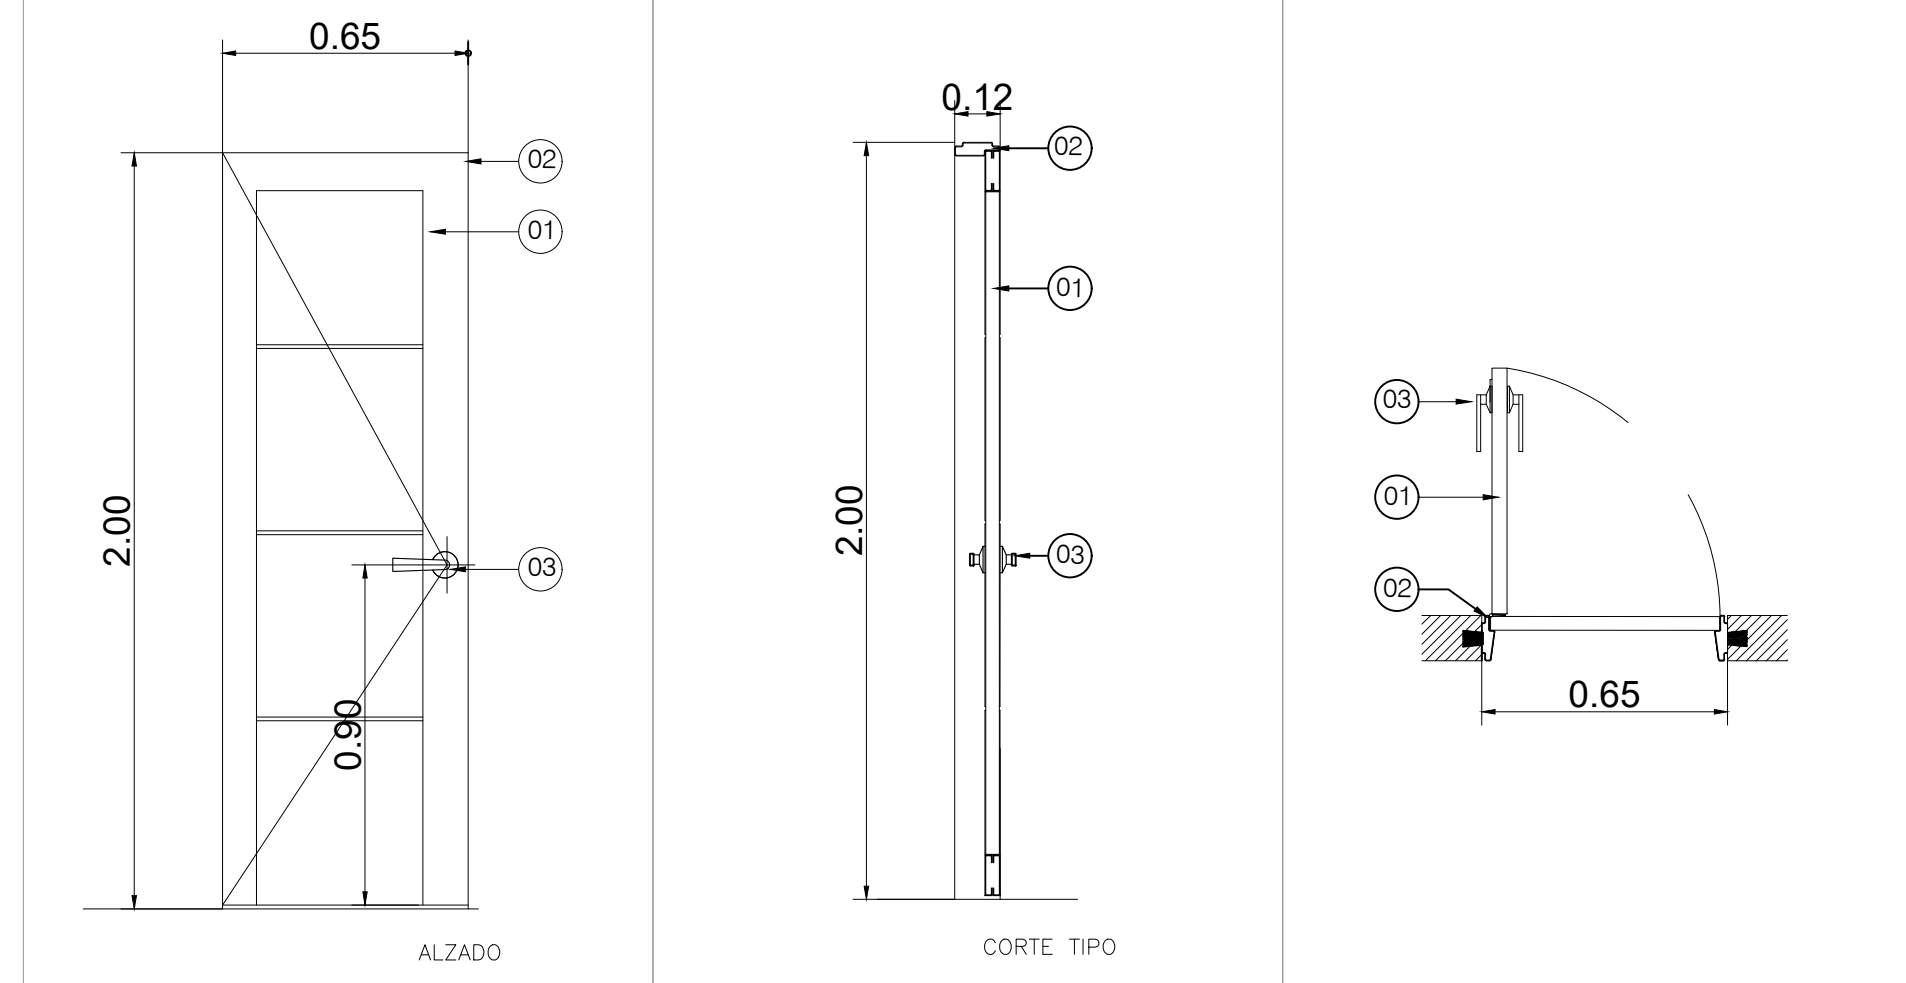

DETALLE CARPINTERIA - P - 03 ESCALA 1:20

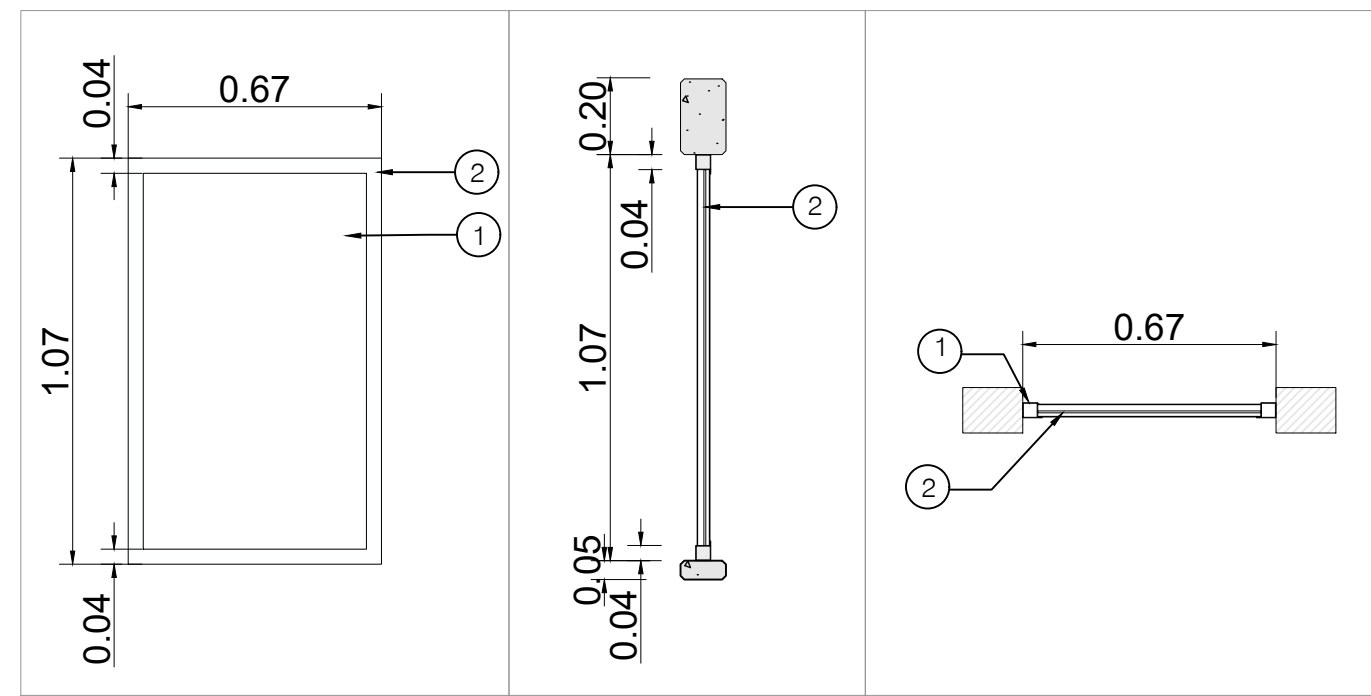

DETALLE VENTANERIA PORTERIA - V-03 ESCALA 1:20

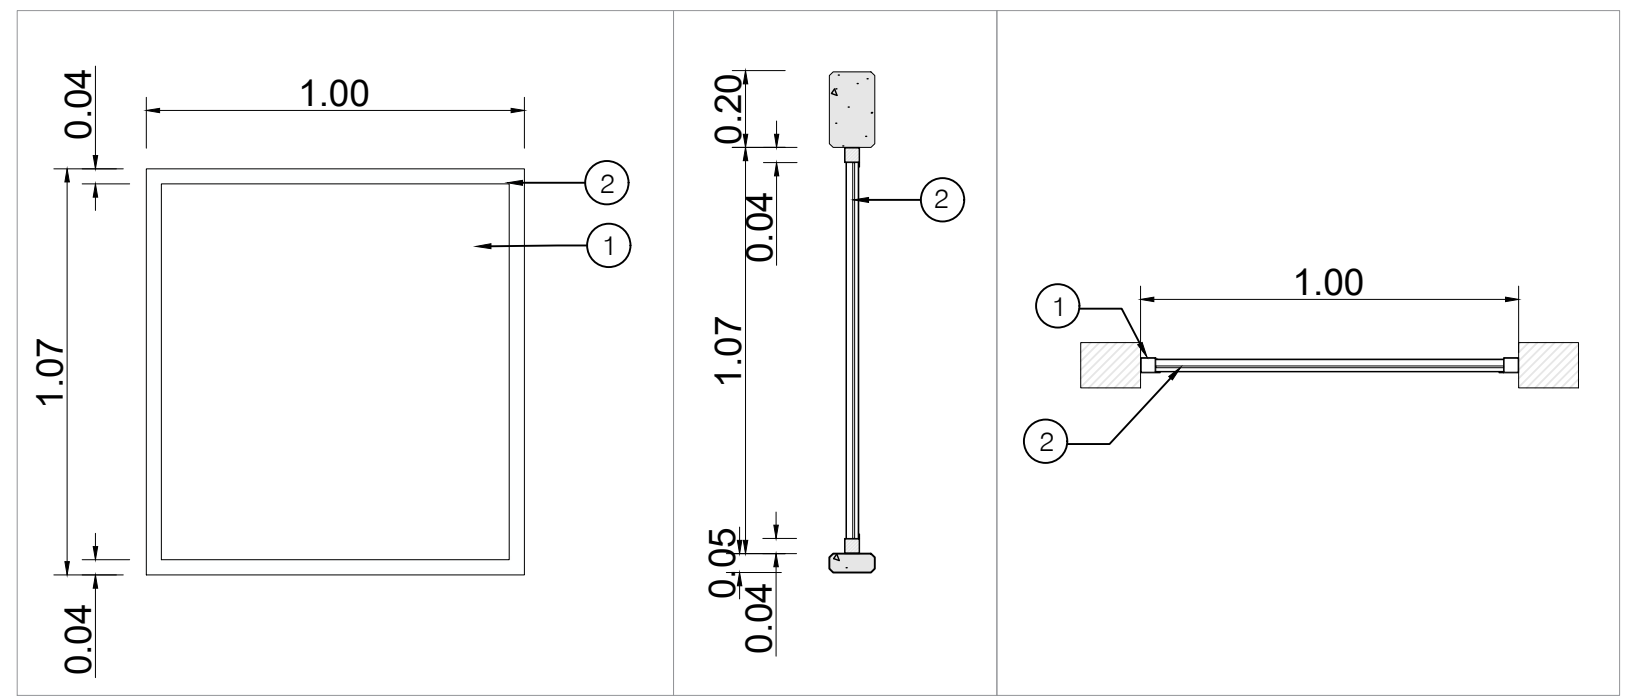

DETALLE VENTANERIA PORTERIA - V-02 ESCALA 1:20

PLANO N° ARQ-15	CONTRATANTE: CONSORCIO SABANA NIT 961.495.550-9		ENTIDAD TERRITORIAL: ALCALDIA DE FUNZA	PROYECTO: EQUIPAMIENTOS FUNZA	PROPIETARIO: DANIEL FELIPE BERNAL MONTE ALEGRE CC 899.969.433-9 Tel. 8234072 Opq 1, Opq 4 Correo: info@estructura@nash-condenamarca.gov.co Código Catastral: 01-09-0391-0392-000 Matrícula Inmobiliaria: SOC-1788848	DISEÑO : ARQ. NELSON E. GUTIERREZ PEDRAZA MAT A20192001 - 19938114	Va Bo. INTERVENTORIA: CONSORCIO INTERFUNZA	<table><tr><th>No</th><th>FECHA</th><th>OBSERVACIONES</th></tr><tr><td></td><td></td><td></td></tr><tr><td></td><td></td><td></td></tr><tr><td></td><td></td><td></td></tr></table>	No	FECHA	OBSERVACIONES										NOTAS: Versión pendiente de coordinación técnica	CONTIENE: PORTERIA	ESCALA: INDICADA	FECHA: MAYO/2022
	No	FECHA	OBSERVACIONES																					
REPRESENTANTE LEGAL ALVARO DE JESUS OSSA MPS: 25230-35899-0307		DATOS DEL PREDIO: DIRECCIÓN: Calle 7 No. 10-81 Lote 5 Zona casón tipo A Código Catastral: 01-09-0391-0392-000 Matrícula Inmobiliaria: SOC-1788848								ESCALA: INDICADA	FECHA: MAYO/2022													
CONTRATO: 451 del 2021										Versión No. 01	PLANO N° A-15 de 16													