

LOCALIZACIÓN

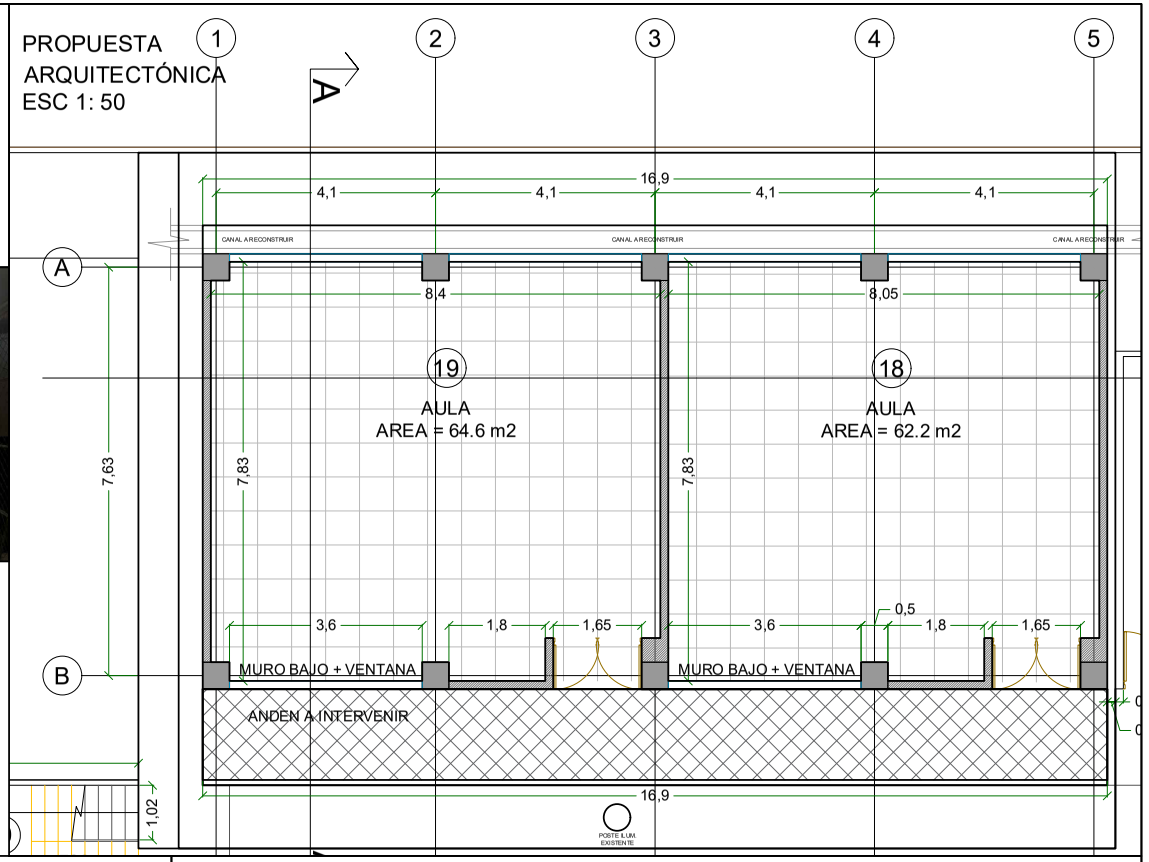


PROPUESTA
ARQUITECTÓNICA
ESC 1: 50

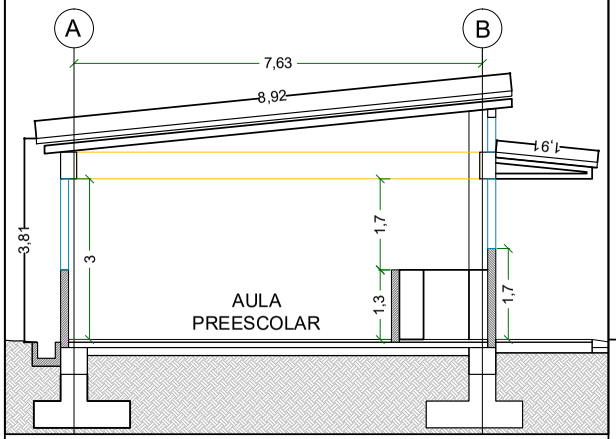


SECCIÓN A-A'
ESCALA 1:75




FACHADA PRINCIPAL
ESCALA 1:75

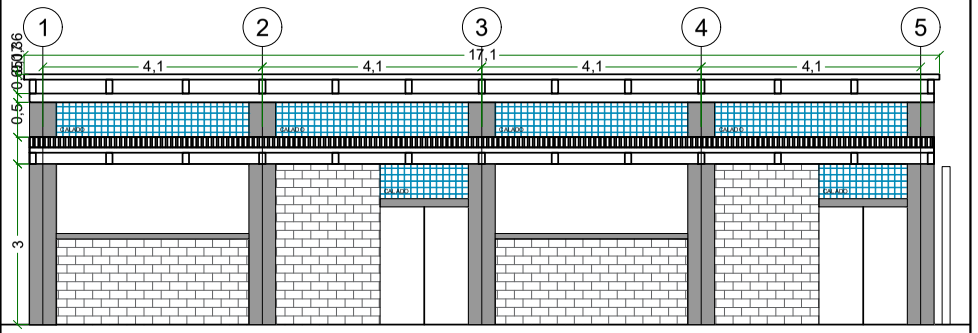


PROPUESTO
ESCALA 1:50

ALCALDÍA DE
SANTIAGO DE CALI
SECRETARÍA DE EDUCACIÓN

SUBSECRETARÍA DE
PLANEACIÓN SECTORIAL

Av. 4 NORTE #13N - 39 / PISO 10

DEPARTAMENTO:
VALLE DEL CAUCA

MUNICIPIO:
SANTIAGO DE CALI

ESTABLECIMIENTO:
INSTITUCIÓN EDUCATIVA
DONALD RODRIGO TAFUR

SEDE EDUCATIVA:
ANTONIO NARIÑO

DIRECCION:
CARRERA 40 A No. 38 - 38
BARRIO: LOS CONQUISTADORES

CONTIENE:
PLANOS INDICADOS

ESCALA:
INDICADA

CODIGO:
76001002110902

FECHA:
JUNIO DE 2022

DIGITALIZADO POR:
BEIO