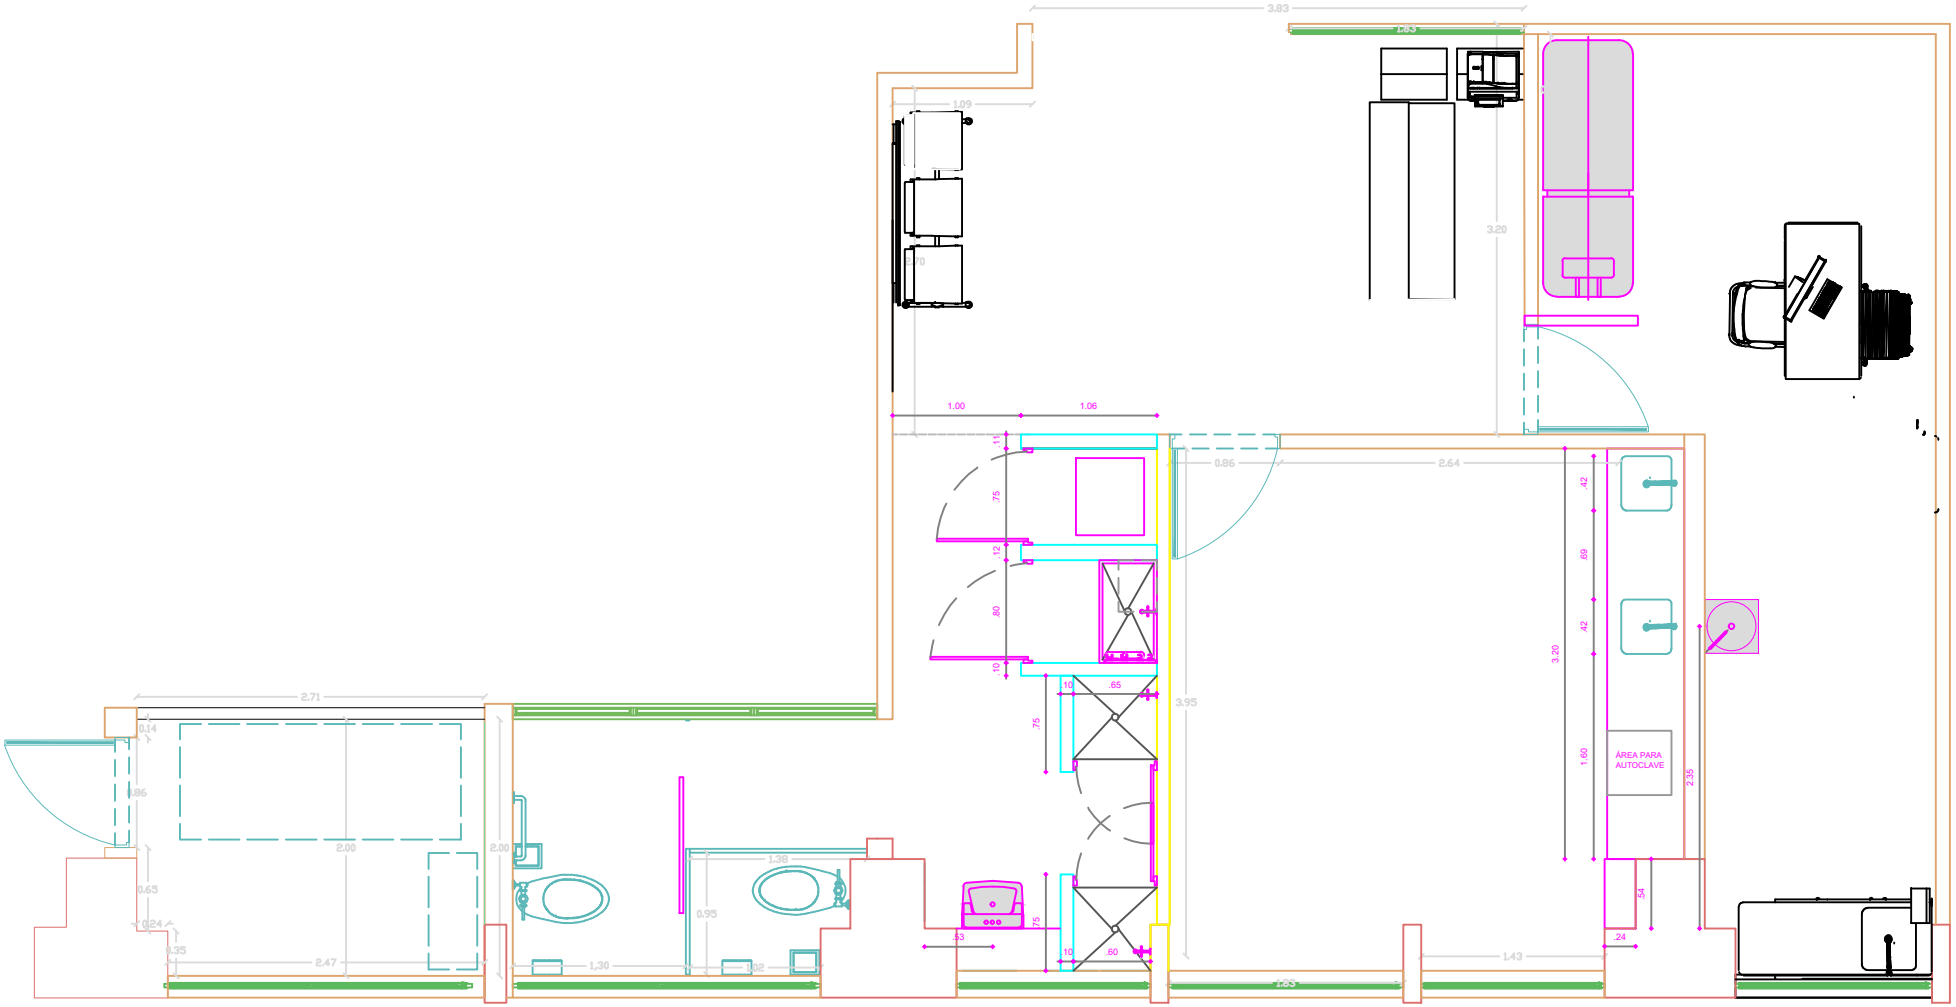

3.83
1.09
3.20
1.00
1.06
0.86
2.64
3.95
2.71
2.00
2.00
1.38
0.95
1.30
2.47
1.43
1.63
3.20
1.60
2.35
ÁREA PARA
AUTOCLAVE