
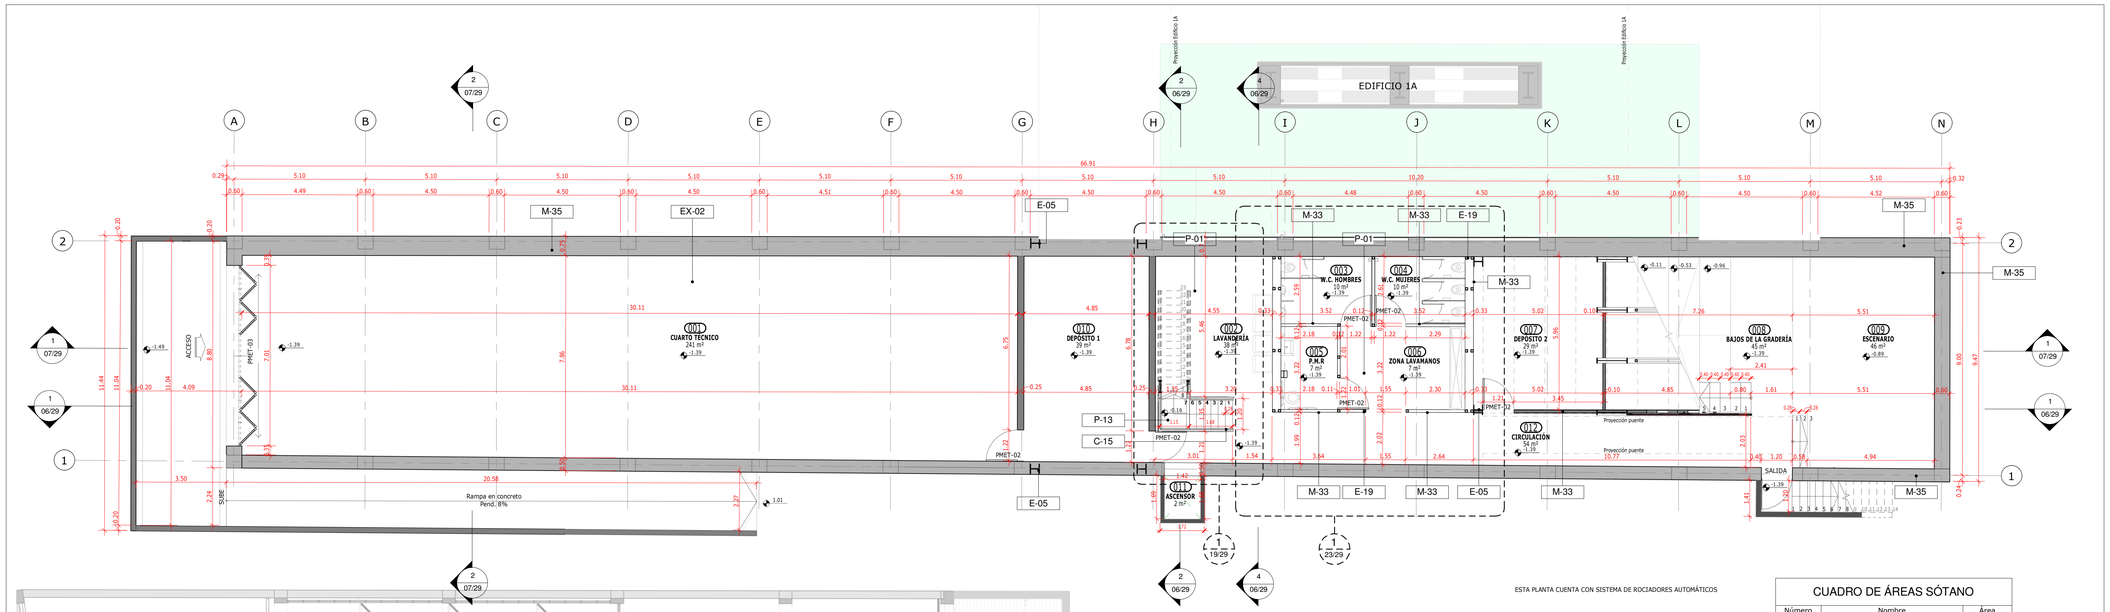


ESTA PLANTA CUENTA CON SISTEMA DE ROCIADORES AUTOMÁTICOS

CUADRO DE ÁREAS SÓTANO

Número	Nombre	Área
001	CUARTO TÉCNICO	241 m²
002	LAVANDERÍA	38 m²
003	W.C. HOMBRES	10 m²
004	W.C. MUJERES	10 m²
005	P.M.R	7 m²
006	ZONA LAVAMANOS	7 m²
007	DEPÓSITO 2	29 m²
008	BAJOS DE LA GRADERÍA	45 m²
009	ESCENARIO	46 m²
010	DEPÓSITO 1	39 m²
011	ASCENSOR	2 m²
012	CIRCULACIÓN	54 m²

1 / 01/29 — PLANTA ARQUITECTÓNICA SÓTANO
1 : 100

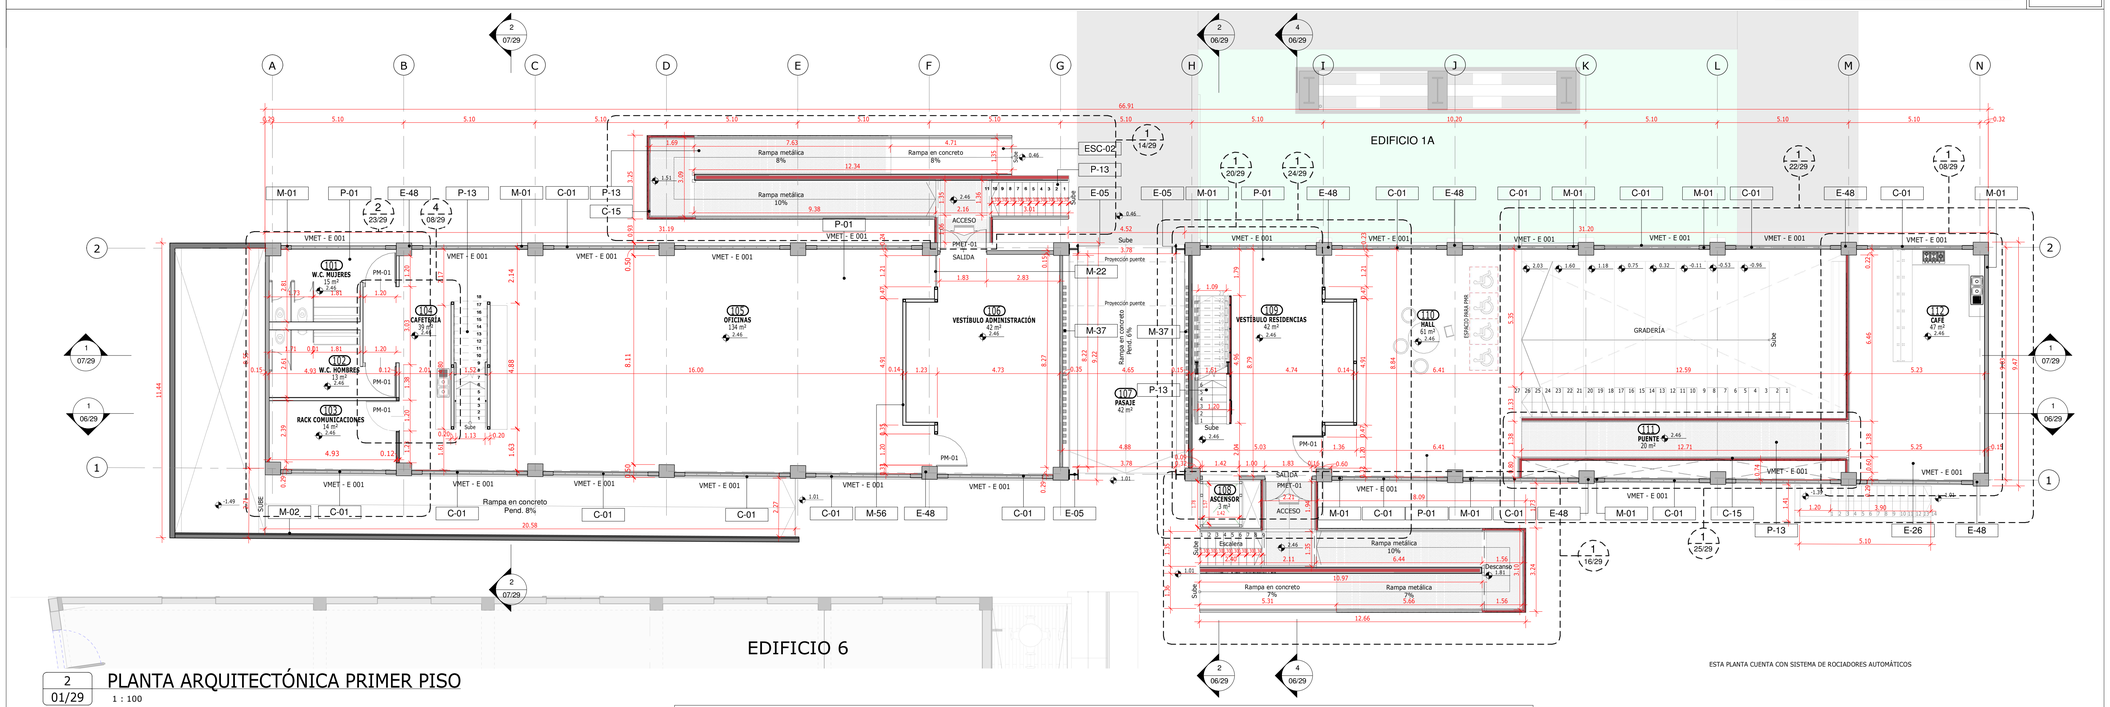

ESTA PLANTA CUENTA CON SISTEMA DE ROCIADORES AUTOMÁTICOS

ESPECIFICACIONES PLANTA ARQUITECTÓNICA PRIMER PISO Y SÓTANO

Número	Especificación
C-01	Carpintería metálica existente a ser restaurada y ajustada según reforzamiento estructural. Reemplazar/instalar nuevos paneles en vidrio según necesidades de los espacios (acústico, térmico, fijo, proyectante. etc.) Protección anticorrosiva epóxica de 3 a 4mils de espesor de película seca + Acabado con pintura acrílica base solvente 2mils película seca. Color negro
C-15	Panel en aluzinc microperforado ondulado, radio 12 mm, ancho útil 270 mm, instalación vertical con perforaciones circulares #106 (según catálogo de fabricante) diámetro 2.5 mm 16% abierto @5.50 mm acabado en color PANTONE+SOLID COATE 1815C.
E-05	Viga IPE 350 o (Según cálculo estructural) Protección anticorrosiva epóxica de 3 a 4 mils de espesor de película seca + protección con pintura intumescente base agua (tiempo de retardo según estudio de seguridad) Acabado con pintura acrílica base solvente 2mils película seca. Color RAL 7016
E-19	Perfil tubular estructural 100x100 Galvanizado (Según cálculo estructural) Protección anticorrosiva epóxica de 3 a 4mils de espesor de película seca + protección con pintura intumescente base agua (tiempo de retardo según estudio de seguridad) Acabado con pintura acrílica base solvente 2mils película seca. Color RAL 7016
E-26	Losa en concreto sobre lámina colaborante de 2" sección de 0.10 m.
E-48	Columna existente en concreto (Reforzamiento según cálculo estructural)
ESC-02	Arranque de rampa en concreto reforzado de 3000 psi fundidas in situ. (Según cálculo estructural).
EX-02	Losa existente en concreto reforzado.
M-01	Muro existente en ladrillo a la vista (en su estado actual restituyendo los sectores deteriorados unidad por unidad instalados con la traba existente). Aplicación de hidrófugo y sellante.
M-02	Pantalla en concreto a la vista reforzado según cálculo estructural. Esp. 0,20 m Aprox. Ver detalle en plano estructural.
M-22	Placa de madera aglomerada tipo OSB de 122x244cm ESP 10 mm, fijado a parales de aluminio @ 40 cm con tornillo autoperforante de 1", acabado con barniz brillante transparente.
M-33	
M-35	Muro de contención existente en concreto reforzado. Tratamiento de impermeabilización según condiciones del muro y nivel freático.
M-37	Muro en ladrillo común en calado con mortero 1:4 con grafiles o escalerilla de 1/8" de diámetro.
M-56	Muro en sistema liviano de construcción en seco con placa de madera de triplex fenólico de pino. Esp.= 18 mm formato 1.22x2.44 m ambas caras. Anclado a estructura metalica de soporte.
P-01	Placa en concreto de 3000 psi fundida sobre placa de contrapiso existente. Espesor mínimo 0,10m según pendiente de pisos existente. Acabado esmaltado con dilataciones en bronce c/3.00m o según cálculo estructural.
P-13	Piso para escaleras, puentes y rampas en lámina alfajor de 3/16" dimensiones según detalle, Protección anticorrosiva epóxica de 3 a 4 mils de espesor de película seca + Acabado con pintura acrílica base solvente 2 mils película seca. Color RAL 7016.

CUADRO DE ÁREAS PRIMER PISO

Número	Nombre	Área
101	W.C. MUJERES	15 m²
102	W.C. HOMBRES	13 m²
103	RACK COMUNICACIONES	14 m²
104	CAFETERÍA	39 m²
105	OFICINAS	134 m²
106	VESTÍBULO ADMINISTRACIÓN	42 m²
107	PASAJE	42 m²
108	ASCENSOR	3 m²
109	VESTÍBULO RESIDENCIAS	42 m²
110	HALL	61 m²
111	PUENTE	20 m²
112	CAFÉ	47 m²
115	VACÍO 2	9 m²

2 / 01/29 — PLANTA ARQUITECTÓNICA PRIMER PISO
1 : 100

REVISIÓN:	PLANO N:	PLANCHA N:
	A-01 Edificio 3	01/29

MINCULTURA

TODOS POR UN NUEVO PAÍS PAZ EQUIDAD EDUCACIÓN

CONTRATO DE CONSULTORÍA 2680

ELABORACIÓN DE ESTUDIOS Y DISEÑOS TÉCNICOS NECESARIOS PARA LA REHABILITACIÓN DE LAS ANTIGUAS BODEGAS DE LA EMPRESA DE LICORES DEL VALLE EN EL NUEVO CENTRO DE DANZAS DEL VALLE "LICORERA" DE ACUERDO CON LOS LINEAMIENTOS DEFINIDOS POR EL MINISTERIO.

CENTRO DE DANZA Y COREOGRAFÍA DEL VALLE

PROYECTO DE REHABILITACIÓN Y RESTAURACIÓN BIC-M1 57

SANTIAGO DE CALI
VALLE DEL CAUCA

PROPIETARIO DEL INMUEBLE:
DEPARTAMENTO DEL VALLE

DIRECCIÓN DE INMUEBLE:
CARRERA 1 #26-85

MAT. INMOBILIARIA:
370-782709

SUPERVISOR DE CONTRATO
Carmen Patricia Hernández Ballesteros
APOYO DE SUPERVISION
Arq. Esteban Martinez Gómez
DIRECTOR GENERAL
Arq. Jorge Alberto Giraldo Balcazar

CORDINADOR DEL CONSORCIO MMO LICORERA

Firma
Arq. Jorge Enrique Martínez Fonseca
Mat. 25 70 00 596 BCND
CORDINADORA DE ESTUDIOS
Arq. María Isabel Galindo


INTERVENTOR
Arq. Rafael Zamora Melo
Arq. Rafael Rincón Calixto

CONTIENE:
PLANTA ARQUITECTÓNICA PRIMER PISO
PLANTA ARQUITECTÓNICA SÓTANO

DISEÑO ARQUITECTÓNICO:
ARQ. JORGE ALBERTO DÁVILA
ARQ. JOAQUÍN MOLINA
ARQ. LUIS E. TRIGUEROS
ARQ. LEONARDO MARTÍNEZ
ARQ. JACOBO QUINTANA
ARQ. JOSÉ CAMPO
ARQ. ENRIQUE CERÓN
ARQ. LUISA ARANGO
ARQ. ANGELA ORTEGA
ARQ. RUBÉN ORTÍZ

NOTAS:
-No tomar medidas directamente sobre el plano.
-No hacer modificaciones a los planos sin la autorización de los arquitectos encargados.
-Este plano anula a los anteriores a esta fecha.
-Verificar y confrontar las medidas en obra.
- El color rojo representa la propuesta de intervención de elementos sueltos y reversibles en los edificios existentes. No representa ningún tipo de acabado.
-El edificio NO ha sido sometido a ninguna coordinación técnica estructural, eléctrica, hidrosanitaria o demas disciplinas que intervienen en el proyecto . Se recomienda la coordinación técnica.
-ACTUALIZACIONES Y AVANCES 12/02/18

UBICACIÓN:

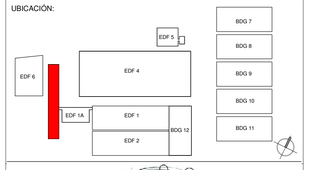

Arq. Diseñador John Jairo Soriano Espinosa
M.P A76121999-94412872

ESCALA:	FECHA:
1 : 100	16/03/2018

REVISIÓN:	PLANO N:	PLANCHA N:
	A-01 Edificio 3	01/29