
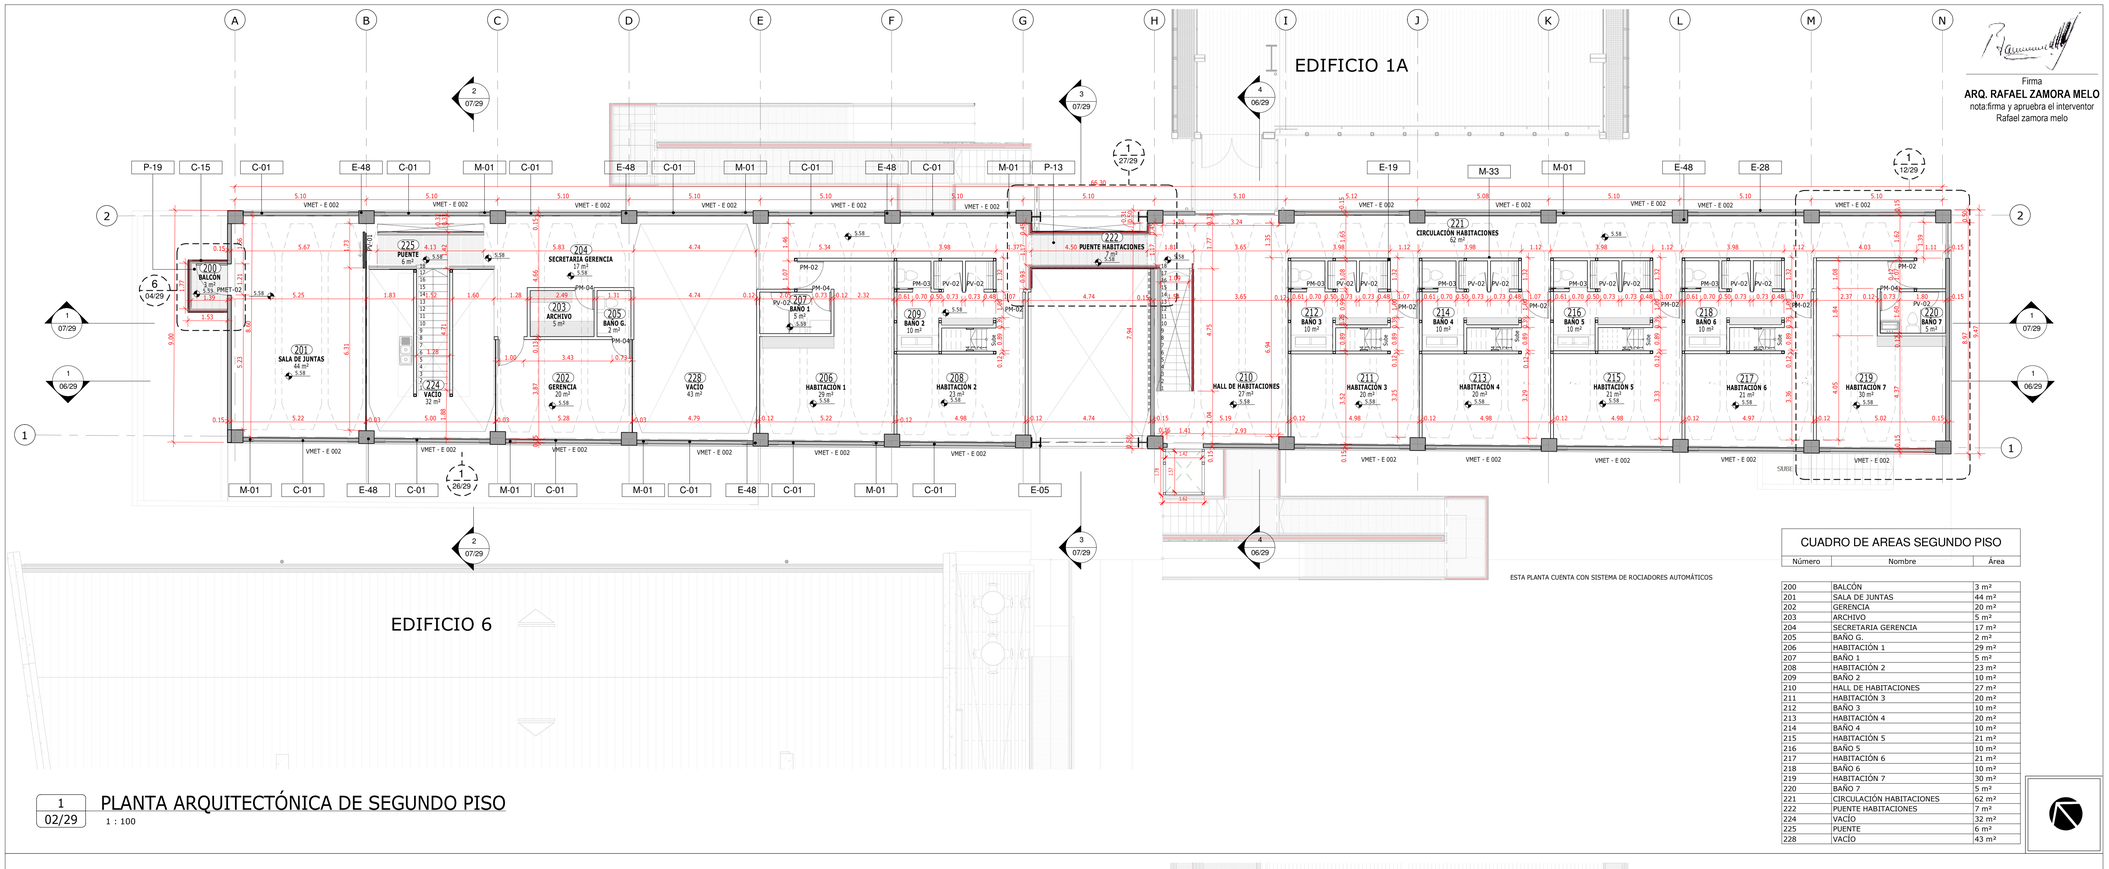


1 / 02/29 PLANTA ARQUITECTÓNICA DE SEGUNDO PISO

1 : 100

CUADRO DE AREAS SEGUNDO PISO

Número	Nombre	Area
200	BALCÓN	3 m²
201	SALA DE JUNTAS	44 m²
202	GERENCIA	20 m²
203	ARCHIVO	5 m²
204	SECRETARIA GERENCIA	17 m²
205	BAÑO G.	2 m²
206	HABITACIÓN 1	29 m²
207	BAÑO 1	5 m²
208	HABITACIÓN 2	23 m²
209	BAÑO 2	10 m²
210	HALL DE HABITACIONES	27 m²
211	HABITACIÓN 3	20 m²
212	BAÑO 3	10 m²
213	HABITACIÓN 4	20 m²
214	BAÑO 4	10 m²
215	HABITACIÓN 5	21 m²
216	BAÑO 5	10 m²
217	HABITACIÓN 6	21 m²
218	BAÑO 6	10 m²
219	HABITACIÓN 7	30 m²
220	BAÑO 7	5 m²
221	CIRCULACIÓN HABITACIONES	62 m²
222	PUENTE HABITACIONES	7 m²
224	VACÍO	32 m²
225	PUENTE	6 m²
228	VACÍO	43 m²

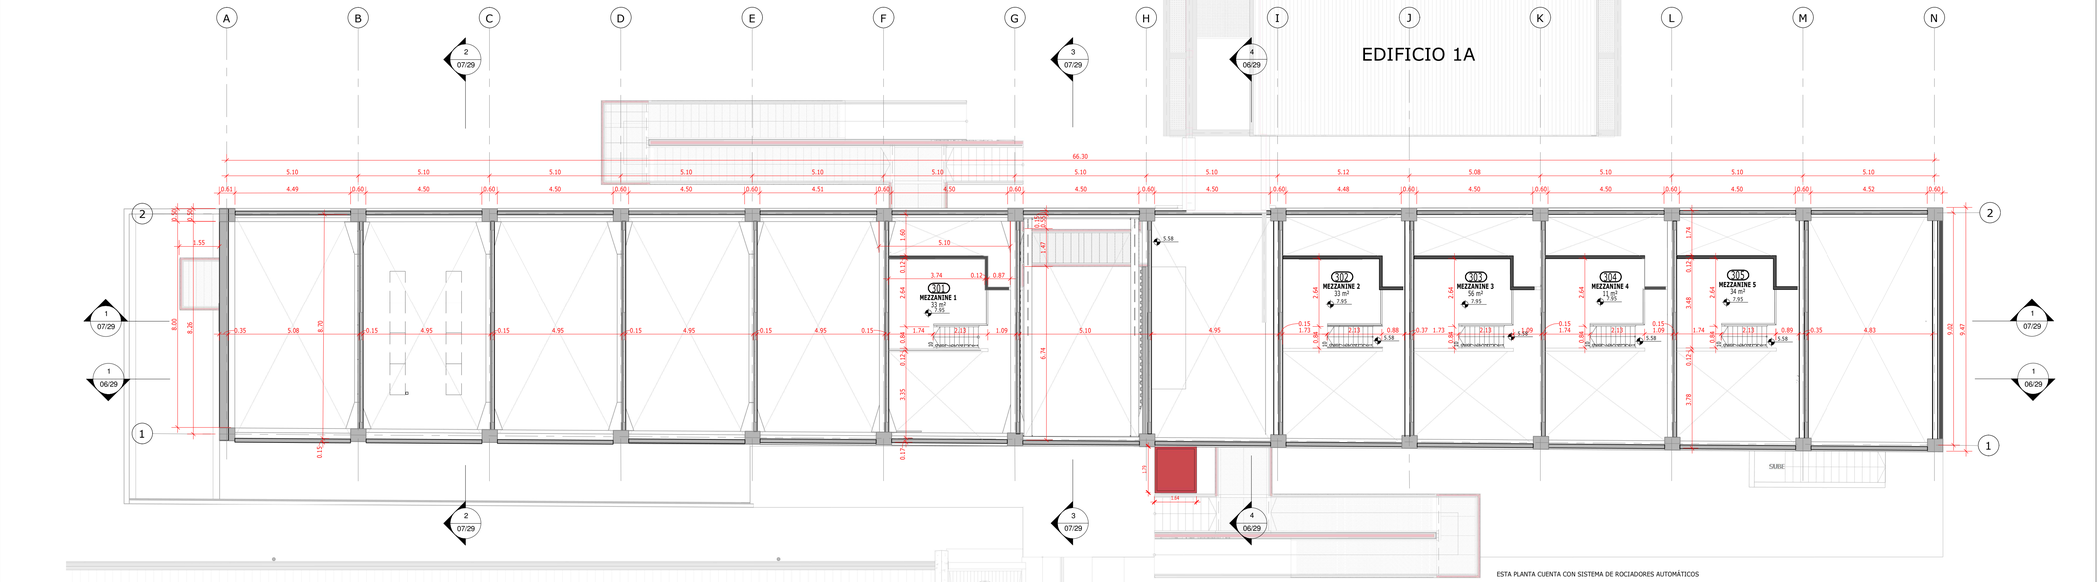

2 / 02/29 PLANTA ARQUITECTÓNICA MEZZANINE

1 : 100

CUADRO DE ÁREAS MEZZANINE

Número	Nombre	Área
301	MEZZANINE 1	33 m²
302	MEZZANINE 2	33 m²
303	MEZZANINE 3	56 m²
304	MEZZANINE 4	11 m²
305	MEZZANINE 5	34 m²

Firma
ARQ. RAFAEL ZAMORA MELO
nota:firma y apruebra el interventor
Rafael zamora melo

REVISIÓN:	PLANO N: A-02 Edificio 3	PLANCHA N: 02/29

MINCULTURA

TODOS POR UN NUEVO PAÍS PAZ EQUIDAD EDUCACIÓN

CONTRATO DE CONSULTORÍA 2680

ELABORACIÓN DE ESTUDIOS Y DISEÑOS TÉCNICOS NECESARIOS PARA LA REHABILITACIÓN DE LAS ANTIGUAS BODEGAS DE LA EMPRESA DE LICORES DEL VALLE EN EL NUEVO CENTRO DE DANZAS DEL VALLE "LICORERA" DE ACUERDO CON LOS LINEAMIENTOS DEFINIDOS POR EL MINISTERIO.

CENTRO DE DANZA Y COREOGRAFÍA DEL VALLE

PROYECTO DE REAHABILITACIÓN Y RESTAURACIÓN BIC-M1 57

SANTIAGO DE CALI
VALLE DEL CAUCA

PROPIETARIO DEL INMUEBLE:
DEPARTAMENTO DEL VALLE

DIRECCIÓN DE INMUEBLE:
CARRERA 1 #26-85

MAT. INMOBILIARIA:
370-782709

SUPERVISOR DE CONTRATO
Carmen Patricia Hernández Ballesteros
APOYO DE SUPERVISION
Arq. Esteban Martinez Gómez
DIRECTOR GENERAL
Arq. Jorge Alberto Giraldo Balcazar

CORDINADOR DEL CONSORCIO MMO LICORERA

Firma
Arq. Jorge Enrique Martínez Fonseca
Mat. 25 70 00 596 BCND
CORDINADORA DE ESTUDIOS
Arq. María Isabel Galindo


INTERVENTOR
Arq. Rafael Zamora Melo
Arq. Rafael Rincón Calixto

CONTIENE:
PLANTA ARQUITECTÓNICA SEGUNDO PISO
PLANTA ARQUITECTÓNICA MEZZANINE

DISEÑO ARQUITECTÓNICO:
ARQ. JORGE ALBERTO DÁVILA
ARQ. JOAQUÍN MOLINA
ARQ. LUIS E. TRIGUEROS
ARQ. LEONARDO MARTÍNEZ
ARQ. JACOBO QUINTANA
ARQ. JOSÉ CAMPO
ARQ. ENRIQUE CERÓN
ARQ. LUISA ARANGO
ARQ. ANGELA ORTEGA
ARQ. RUBÉN ORTÍZ

NOTAS:
-No tomar medidas directamente sobre el plano.
-No hacer modificaciones a los planos sin la autorización de los arquitectos encargados.
-Este plano anula a los anteriores a esta fecha.
-Verificar y confrontar las medidas en obra.
- El color rojo representa la propuesta de intervención de elementos sueltos y reversibles en los edificios existentes. No representa ningún tipo de acabado.
-El edificio NO ha sido sometido a ninguna coordinación técnica estructural, eléctrica, hidrosanitaria o demas disciplinas que intervienen en el proyecto . Se recomienda la coordinación técnica.
-ACTUALIZACIONES Y AVANCES 12/02/18

UBICACIÓN:

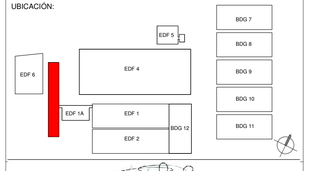

Arq. Diseñador John Jairo Soriano Espinosa
M.P A76121999-94412872

ESCALA:	FECHA:
1 : 100	16/03/2018

REVISIÓN:	PLANO N:	PLANCHA N:
	A-02 Edificio 3	02/29