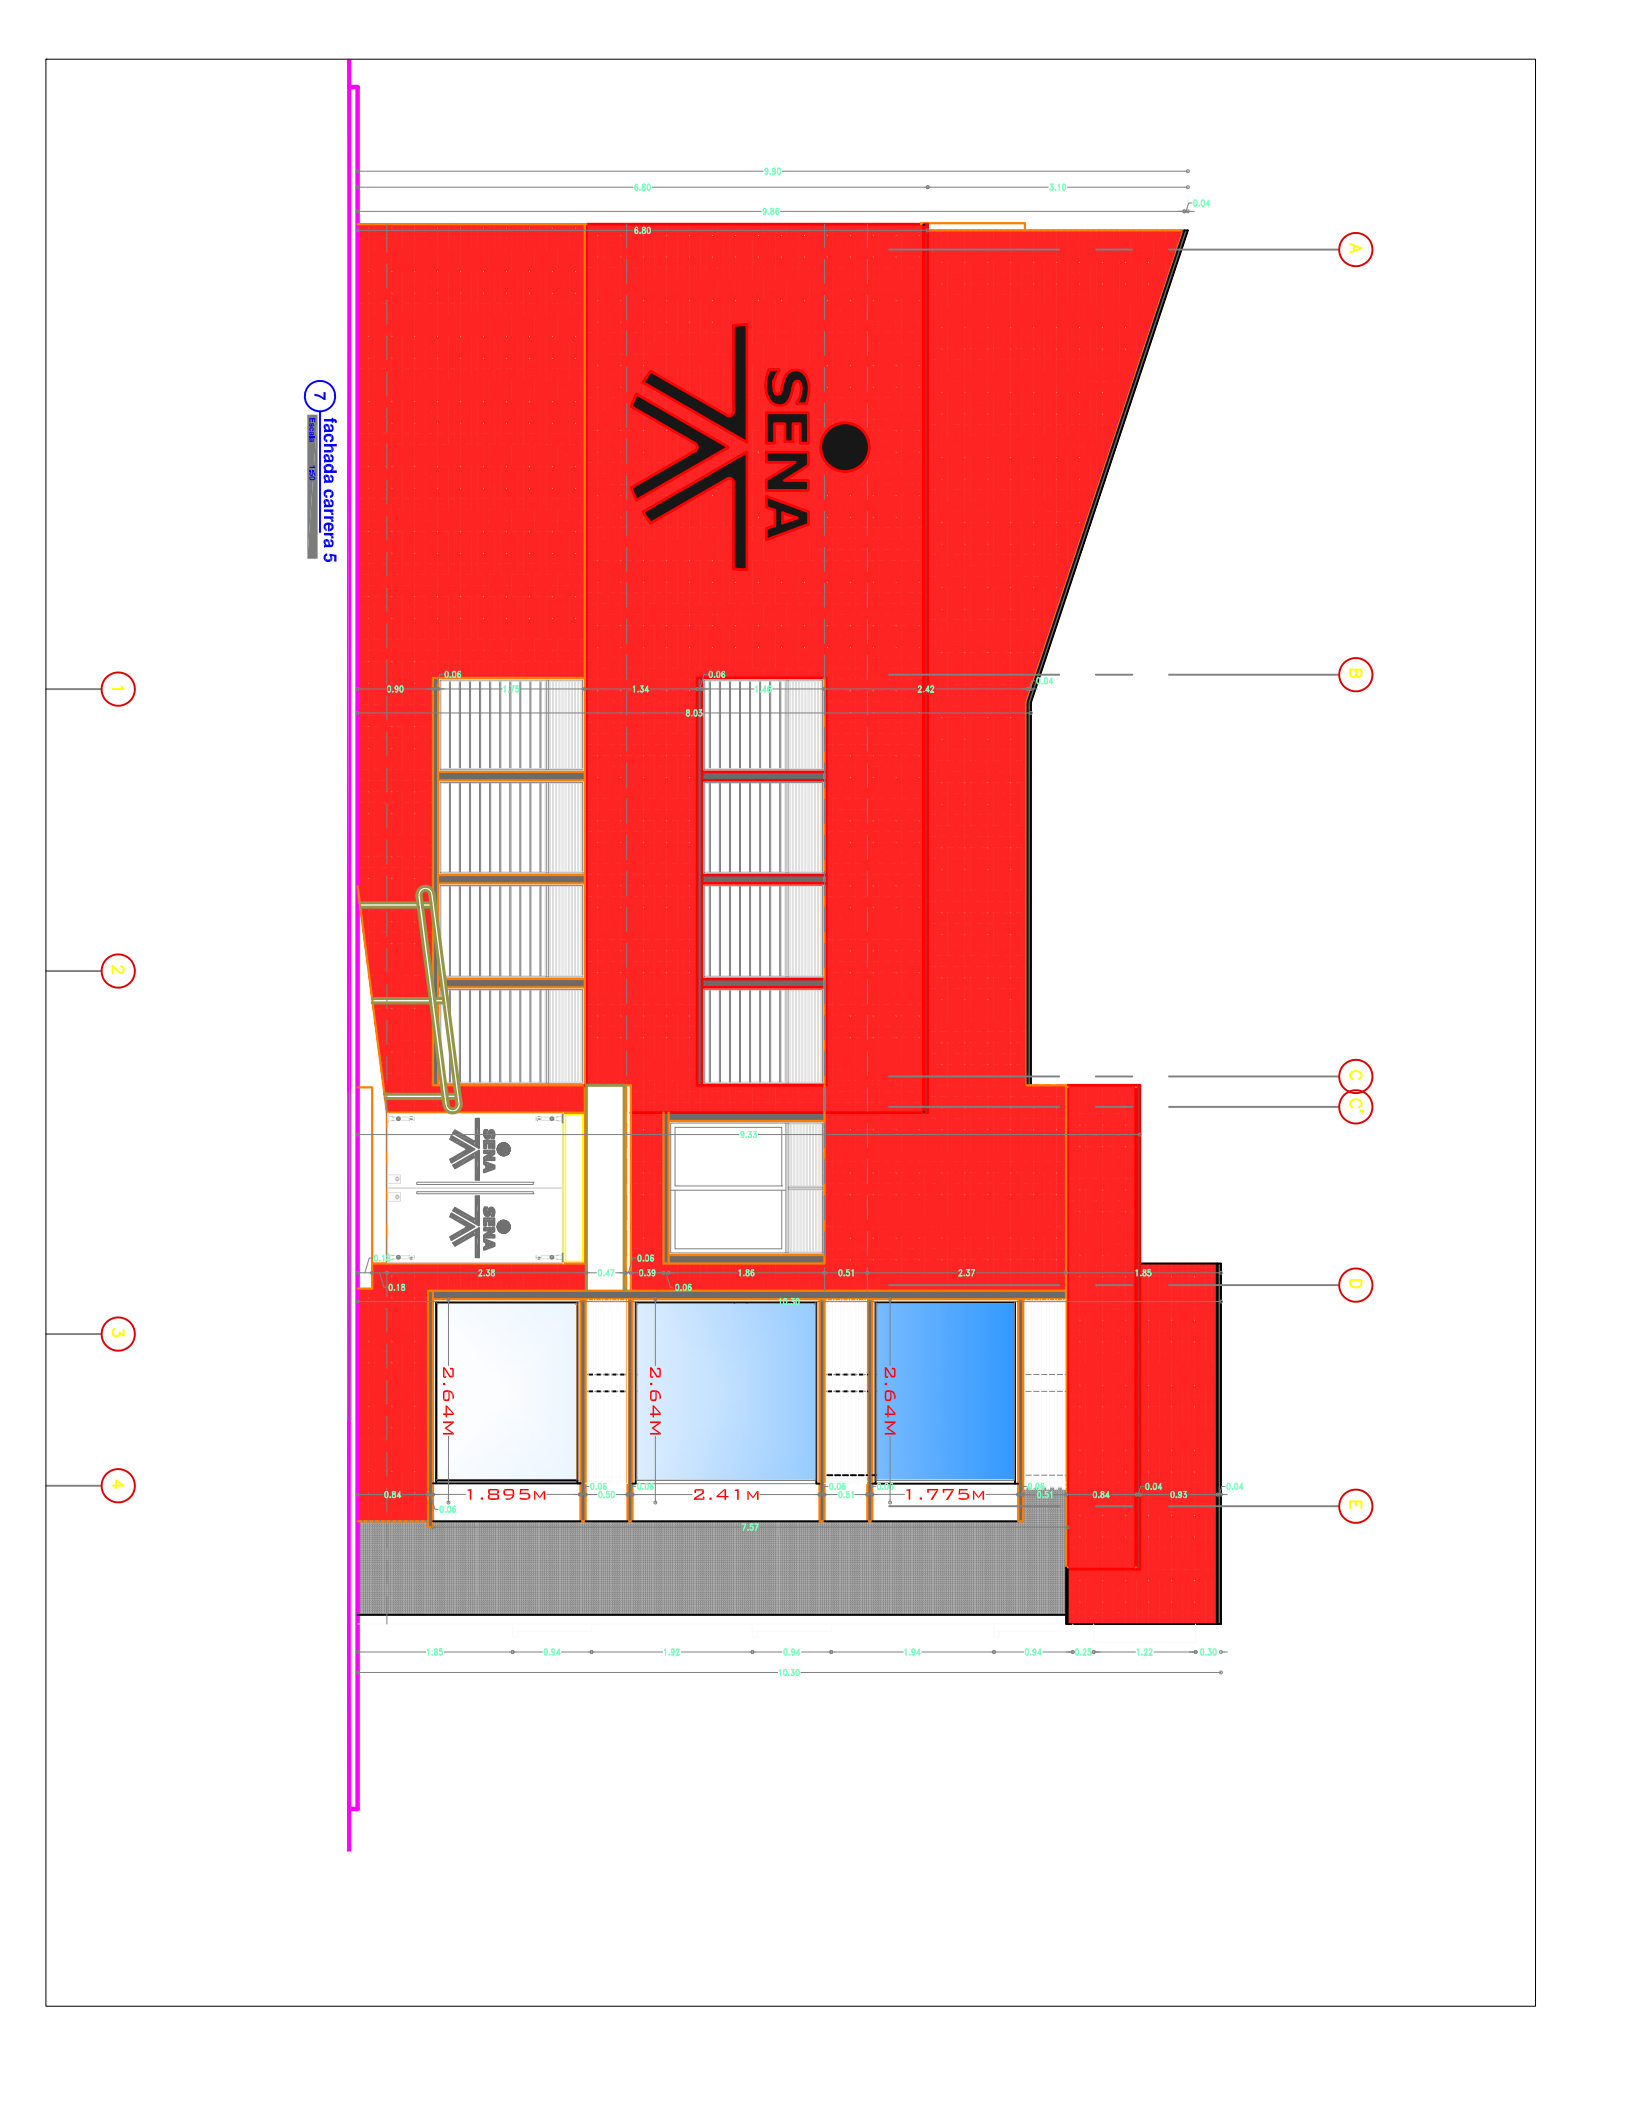

7
fachada carrera 5
SENA
1
2
3
4
A
B
C
C.2
D
E
2.64M
2.64M
2.64M
1.895M
2.41M
1.775M