
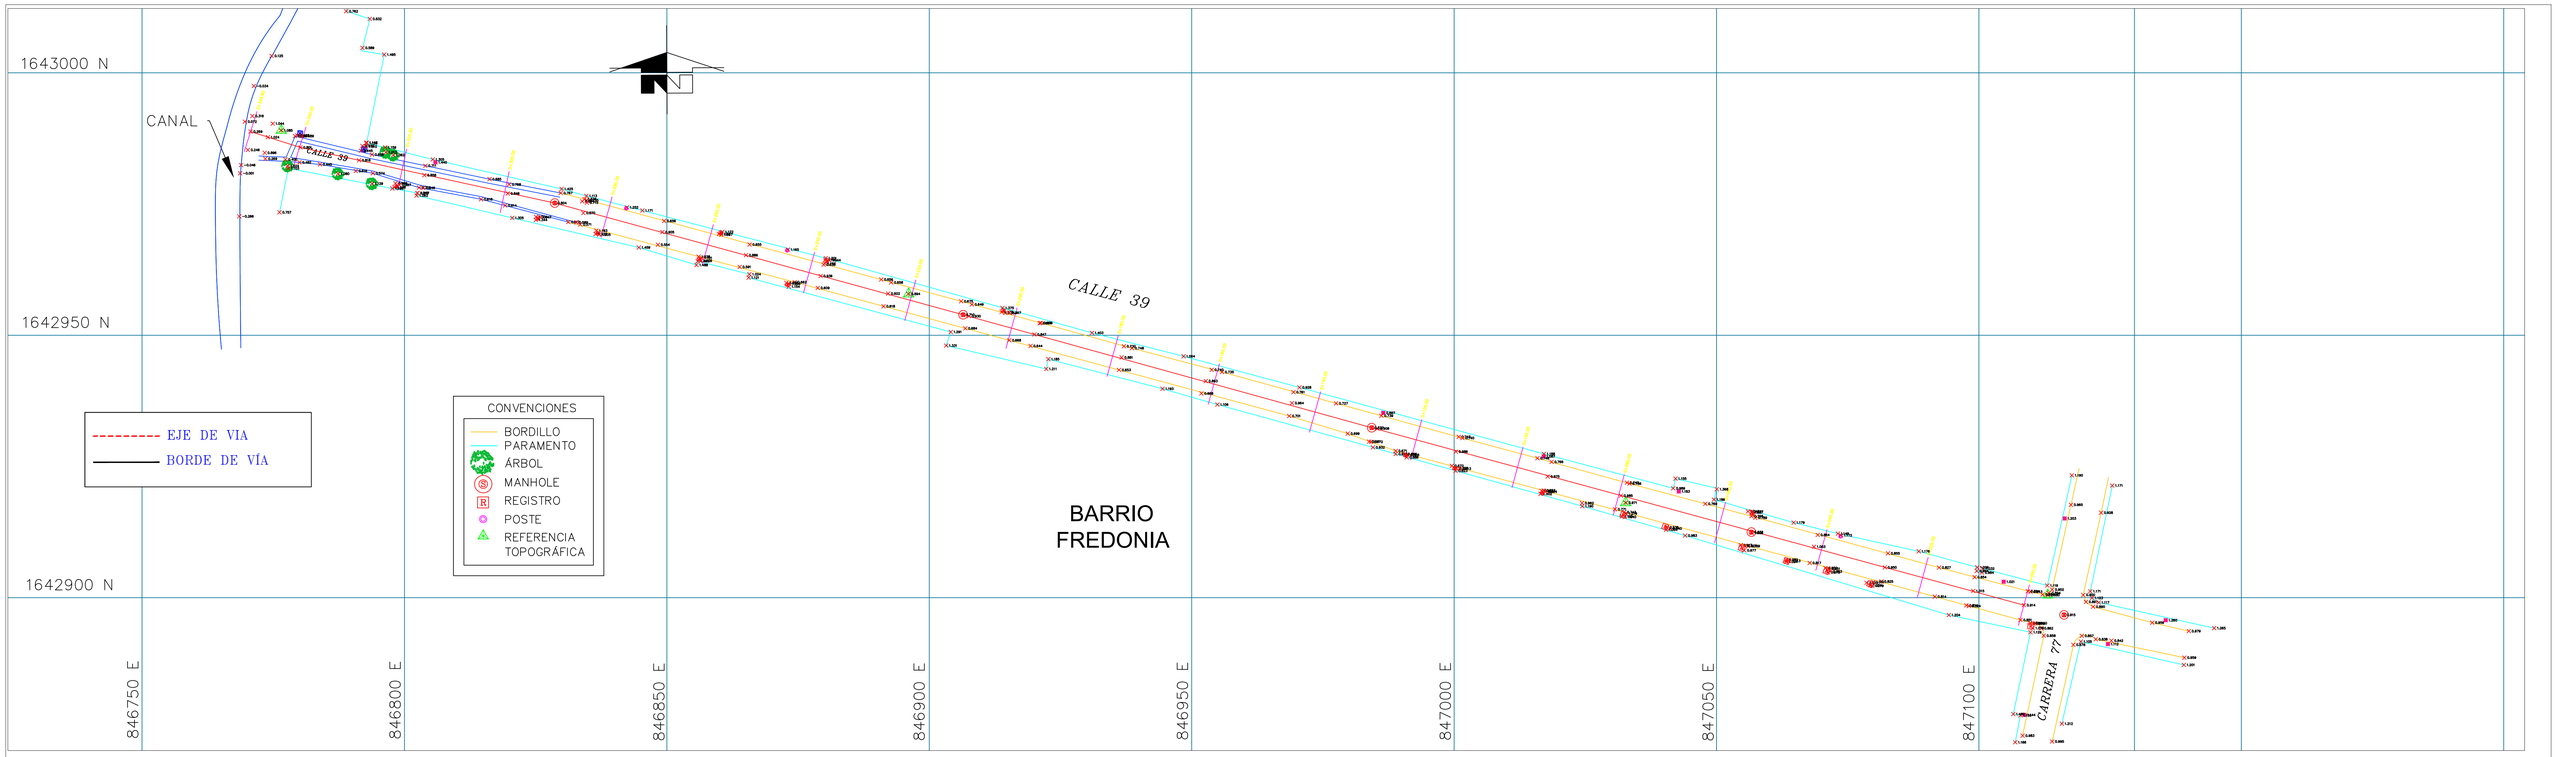


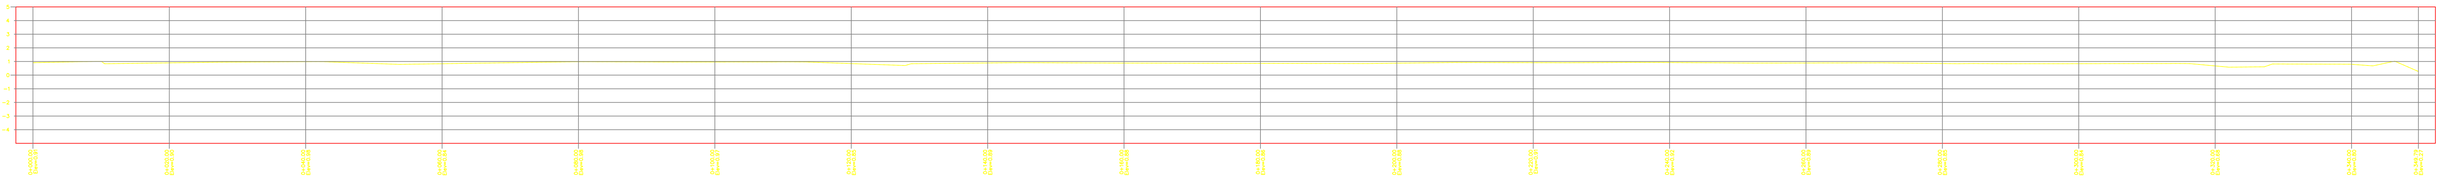

PERFIL 1
ESCALA HORIZONTAL 1 : 1000
ESCALA VERTICAL 1 : 500

GOBERNACIÓN de BOLÍVAR

Bolívar primero

	DISEÑO: ING. RAMIRO ARRIETA MAT. N° 13202-330739 BLV	REVISÓ ING. MAT. N°	APROBÓ ING. MAT. N°	Vo.Bo. CLIENTE:	MODIFICACIONES :	PROYECTO : MEJORAMIENTO EN CONCRETO RÍGIDO DE LA CALLE 39 BARRIO FREDONIA EN LA CIUDAD DE CARTAGENA DEPARTAMENTO DE BOLÍVAR. L= 341.80 mts. No. PROYECTO :	CONTIENE PLANTA PERFIL TOPOGRAFIA	PLANO No. No. 1 DE Total. 2 ESCALA: EH 1:500 EV 1:50 / FECHA ELABORACIÓN : MAR. DE 2020 ARCHIVO: