

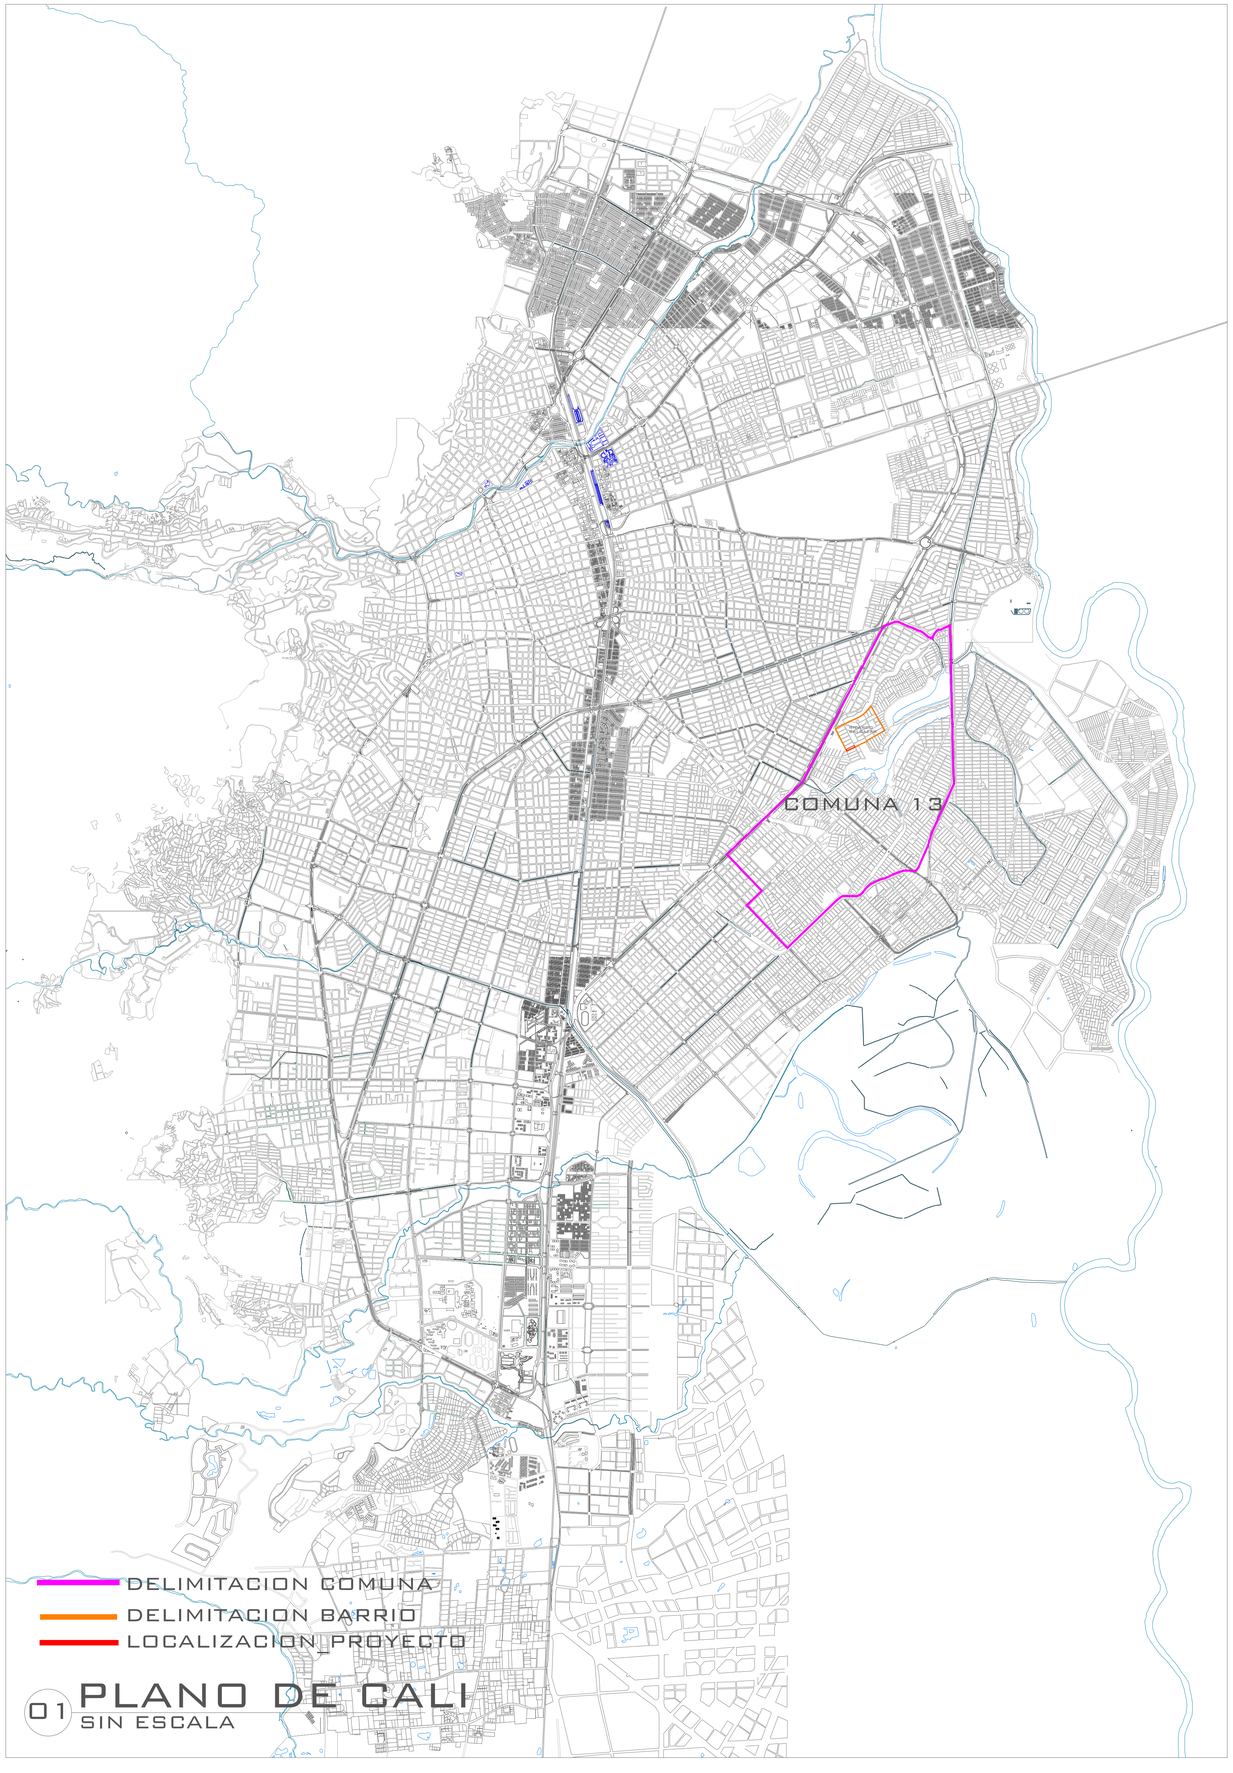


01 PLANO DE CALI
SIN ESCALA

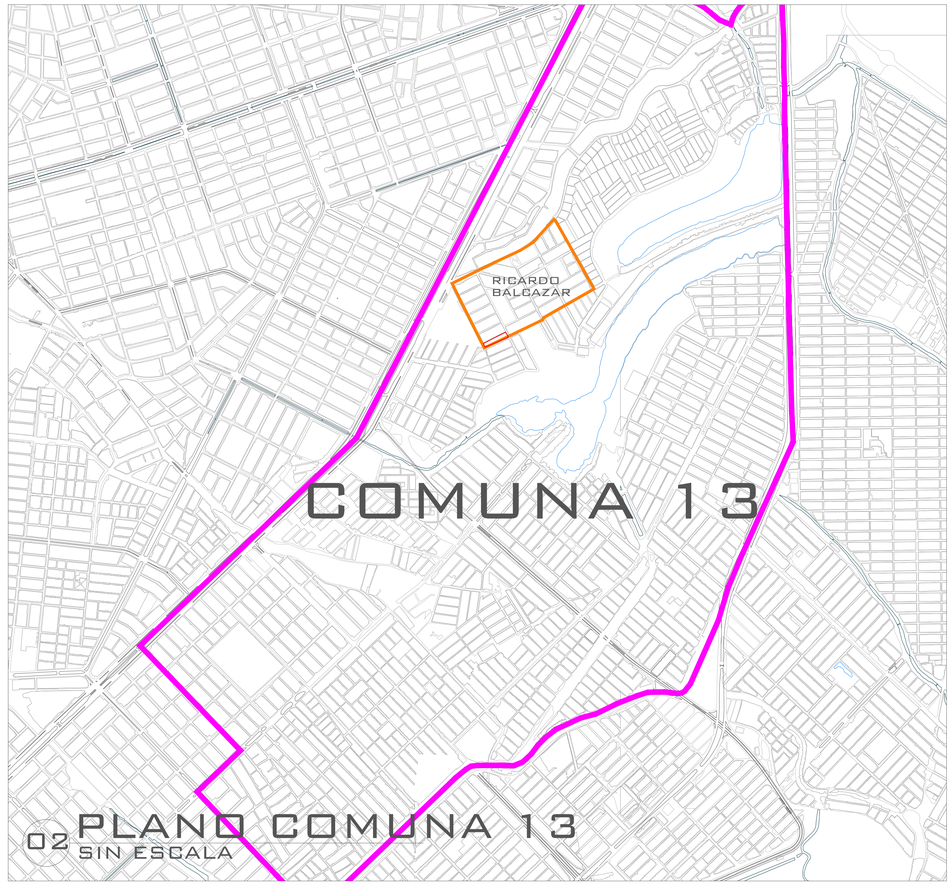

02 PLANO COMUNA 13
SIN ESCALA

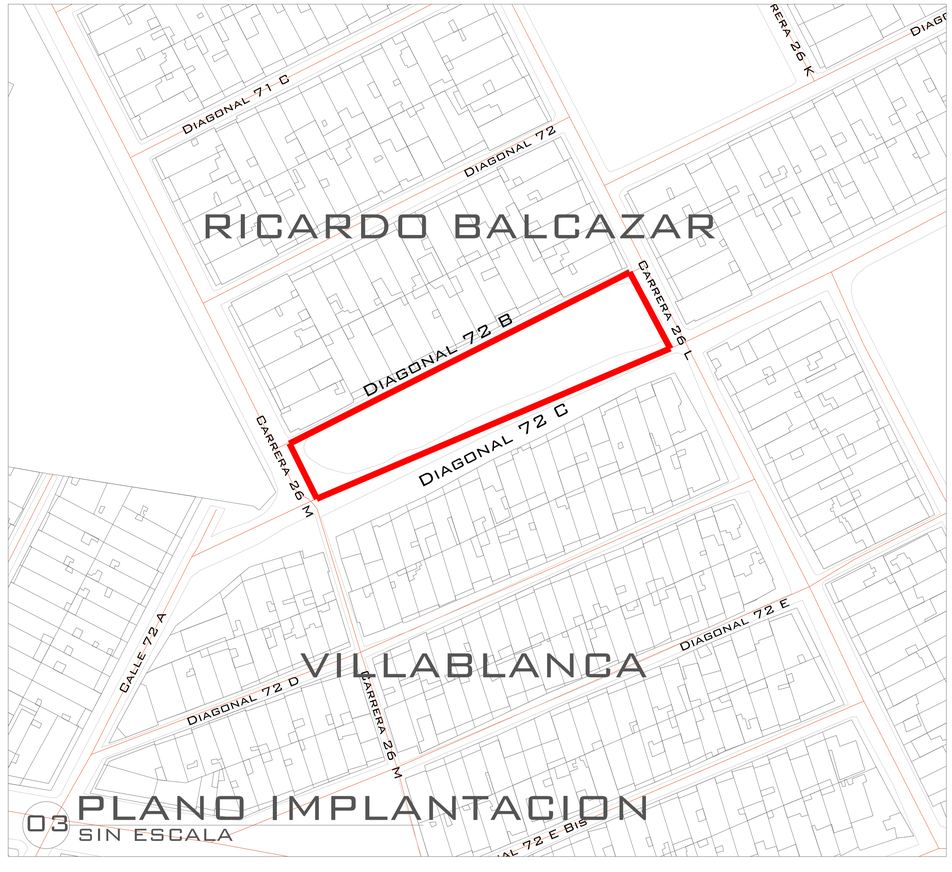

03 PLANO IMPLANTACION
SIN ESCALA

VERSION	PLANO No.	PLANCHA No.	DE
01	D-001	01	01

ALCALDÍA DE SANTIAGO DE CALI


2021

PROYECTO

SEPARADOR VIAL BARRIO RICARDO BALCAZAR DIAGONAL 72B CON CARRERA 26L HASTA 26M

SANTIAGO DE CALI 2021

LOCALIZACIÓN:

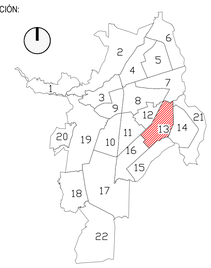

OBSERVACIONES:

-La información plasmada en este plano corresponde al diseño trabajado por los profesionales de la entidad municipal para cada proyecto. La información debe ser manejada de forma responsable por los directamente implicados en el proceso constructivo y por intermedio de personal calificado.

-En caso de discrepancia entre las cantidades proyectadas en el presupuesto y las establecidas en los planos, prevalece la cantidad del presupuesto.

-La topografía debe ser revisada en obra y el proyecto debe ser nivelado con las cotas finales del replanteo. Todo debe quedar documentado en planos "Record" ó "As Built",

-Todos los materiales descritos deben ser idénticos a lo especificado por el arquitecto proyectista y deben cumplir con los requisitos de Ley (NSR-2010).

-El constructor debe garantizar que todos los elementos de construcción estén acordes con el alto nivel de diseño y debe garantizar elementos de buena calidad.

-Los elementos estructurales deben ser chequeados y avalados por el constructor.

-Los elementos que no estén consignados en estos planos o en los planos técnicos no son responsabilidad del equipo profesional de diseño del proyecto.

-Todo cambio proyectado debe quedar debidamente documentado en el proceso y aprobado por los profesionales diseñadores de la entidad municipal.

NOTAS IMPORTANTES:

-No tomar medidas directamente sobre este plano.

-No hacer modificaciones al plano sin la autorización del Arquitecto encargado.

-Verificar y confrontar medidas en obra.

-La información de los planos arquitectónicos prevalecen sobre los demás planos técnicos.

-Este plano anula los anteriores a esta fecha.

LA VERSIÓN ORIGINAL DE IMPRESIÓN DE ESTE PLANO ES EN FORMATO ISO full bleed B1 (1000mm x 707mm).

MODIFICACIONES:

RESPONSABLE	DESCRIPCIÓN

COLABORADORES:

ARQ.ANDRES FELIPE GRISALES SEPULVEDA.

CONTIENE:

LOCALIZACION

ESCALA:	FECHA:
LAS_INDICADAS	2021-08-23

NOMBRE ARCHIVO DIGITAL: L001_230821_715_C13_SEPARADORRICARDO BALCAZAR.dwg

DIBUJO: AFGS

Vo Bo Coordinador:

VERSIÓN:	PLANO No.	PLANCHA No.	DE
01	D-001	01	01

C:\Users\Andres Grisales\Documents\DAPM (06-08-2021)\COM 13\Separador barrio Ricardo Balcázar Diagonal 72B con carrera 26L hasta la 26M\1101_Localizacion\L001_230821_715_C13_SEPARADORRICARDO BALCAZAR.dwg