
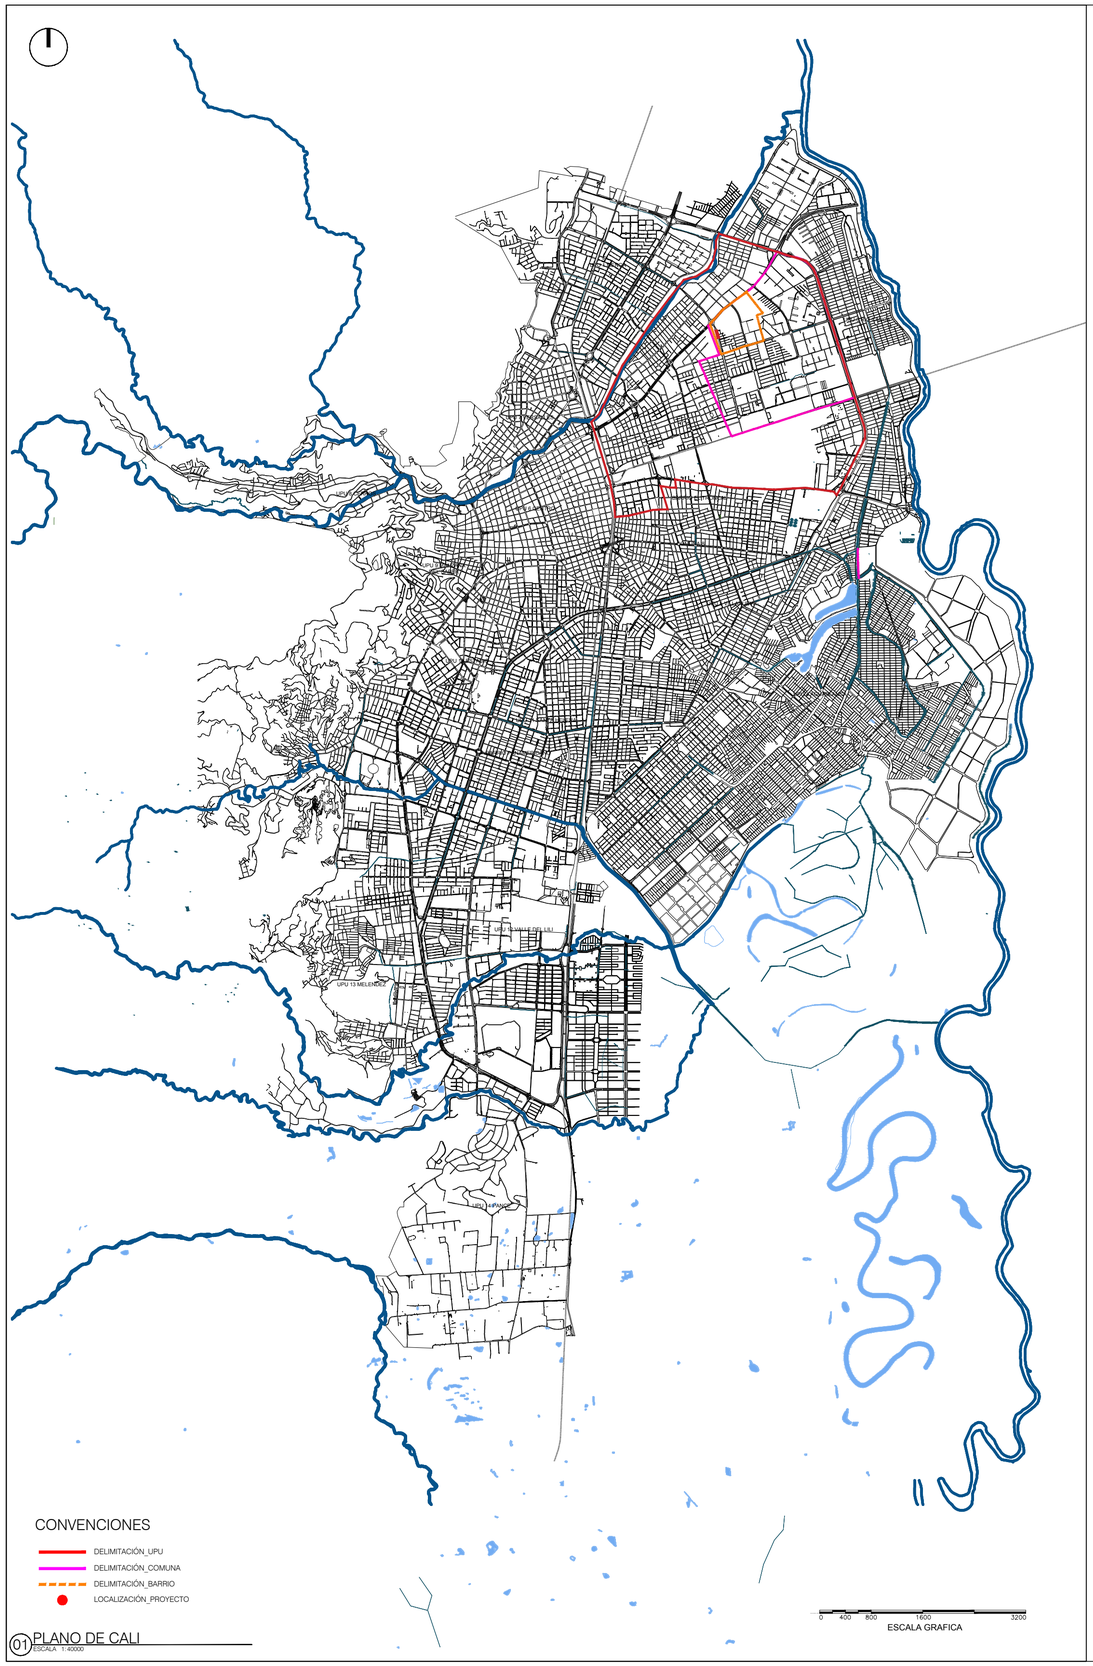


01 PLANO DE CALI
ESCALA 1:40000

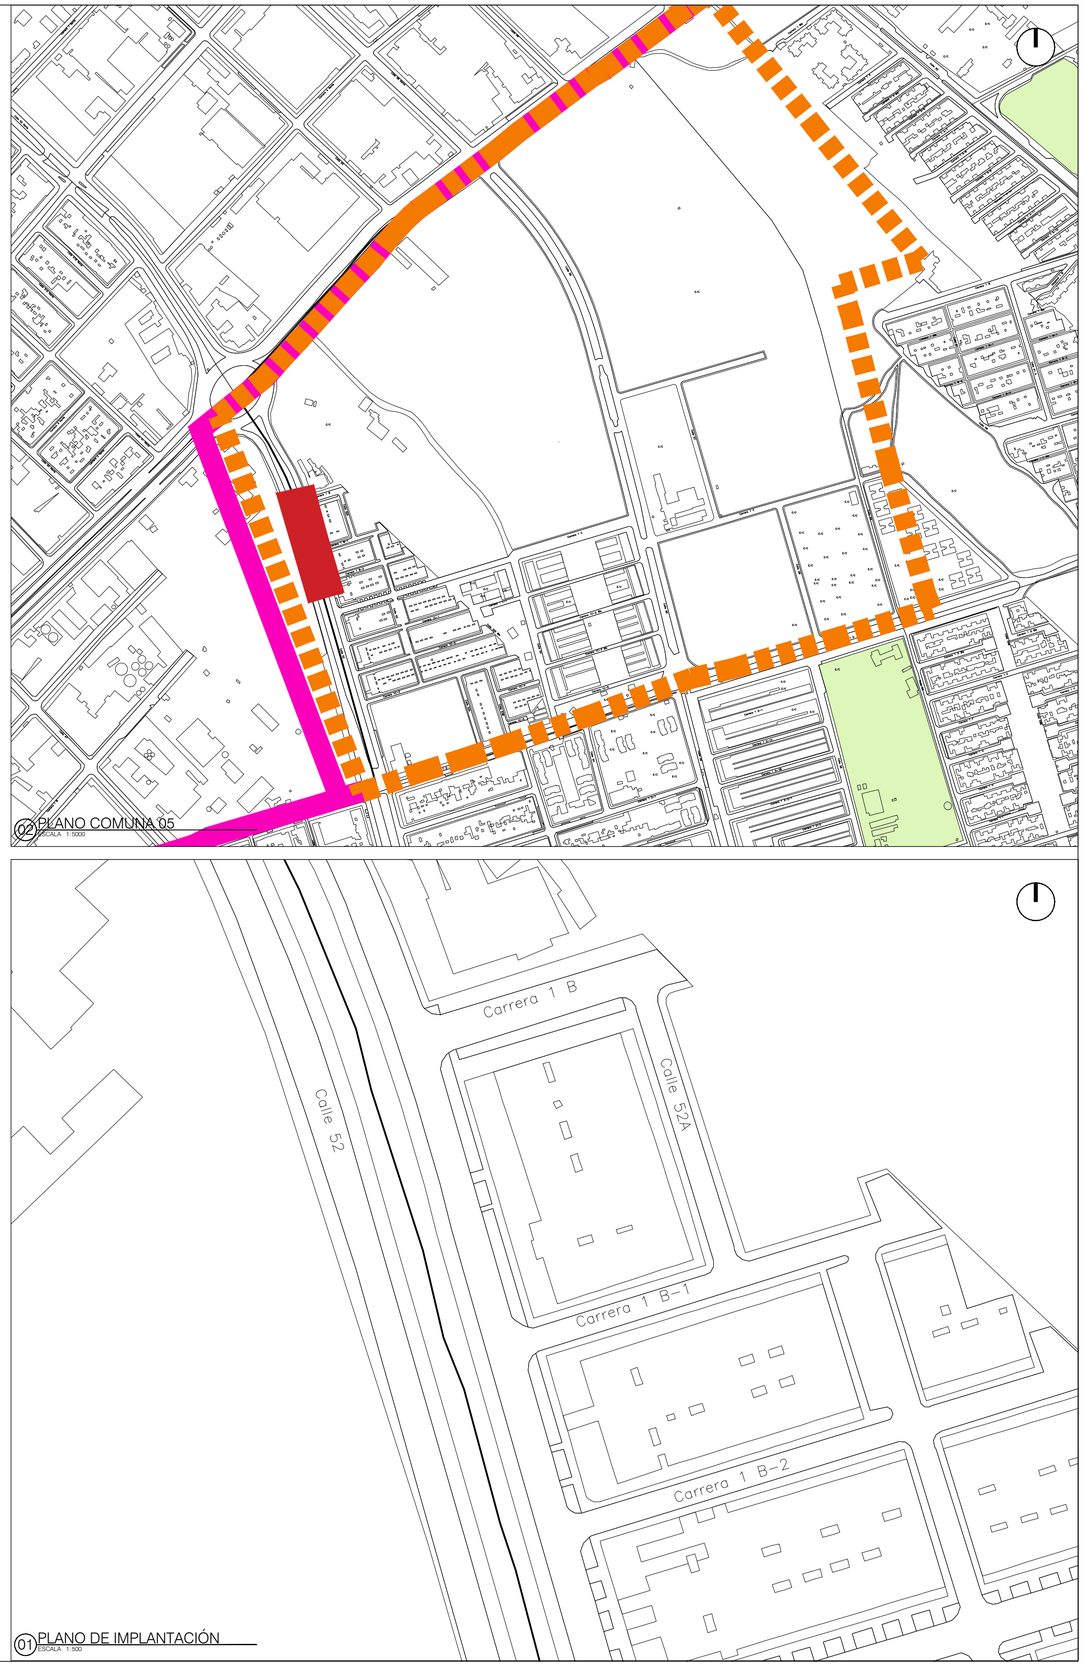

01 PLANO DE IMPLANTACIÓN
ESCALA 1:500

02 PLANO COMUNA 05
ESCALA 1:5000


VERSION	PLANO No.	PLANCHA No.	DE
01	L-001	01	01

ALCALDÍA DE SANTIAGO DE CALI
715 - 2021

PROYECTO

ALAMEDA CALLE 52
ALAMEDA CALLE 52 CON CARRERA 1B - 1B2
SANTIAGO DE CALI 2021

LOCALIZACIÓN

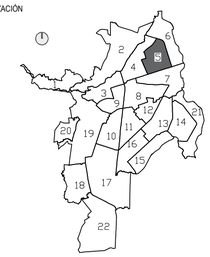

OBSERVACIONES:

-La información plasmada en este plano corresponde al diseño trabajado por los profesionales de la entidad municipal para cada proyecto. La información debe ser manejada de forma responsable por los directamente implicados en el proceso constructivo y por intermedio de personal calificado.

-En caso de discrepancia entre las cantidades proyectadas en el presupuesto y las establecidas en los planos, prevalece la cantidad del presupuesto.

-La topografía debe ser revisada en obra y el proyecto debe ser nivelado con las cotas finales del replanteo. Todo debe quedar documentado en planos "As Built".

-Todos los materiales descritos deben ser idénticos a lo especificado por el arquitecto proyectista y deben cumplir con los requisitos de ley (NSR-2010).

-El constructor debe garantizar que todos los elementos de construcción estén acordes con el alto nivel de diseño y debe garantizar elementos de buena calidad.

-Los elementos estructurales deben ser chequeados y avalados por el constructor.

-Los elementos que no estén consignados en estos planos o en los planos técnicos no son responsabilidad del equipo profesional de diseño del proyecto.

-Todo cambio proyectado debe quedar debidamente documentado en el proceso y aprobado por los profesionales diseñadores de la entidad municipal.

NOTAS IMPORTANTES:

-No tomar medidas directamente sobre este plano.

-No hacer modificaciones al plano sin la autorización del Arquitecto encargado.

-Verificar y confrontar medidas en obra.

-La información de los planos arquitectónicos prevalecen sobre los demás planos técnicos.

-Este plano anula los anteriores a esta fecha.

LA VERSIÓN ORIGINAL DE IMPRESIÓN DE ESTE PLANO ES EN FORMATO ISO full bleed B1 (1000mm x 700mm)

MODIFICACIONES

RESPONSABLE	DESCRIPCIÓN

COLABORADORES

ARQ.JUAN CARLOS ORDOÑEZ R.

CONTIENE

LOCALIZACIÓN

ESCALA	FECHA
LAS_INDICADAS	2021 -08 - 17

ARCHIVO: L001_100920_715_C05_ALAMEDAS2_JCO.dwg

DIBUJÓ	Vo Bo Coordinador:
JCO	

VERSION	PLANO No.	PLANCHA No.	DE
01	L-001	01	01

D:\ESCRITORIO 2019\00 TEP\004 - PARQUE 715 - CLO\715_2022\COMUNA 5\01_C5_CONTINUACION ALAMEDA DE LA 52\01_LOCALIZACION\DWG\L001_100920_715_C05_ALAMEDAS2_JCO.dwg