


DISEÑO ARQ
ESCALA 1:75

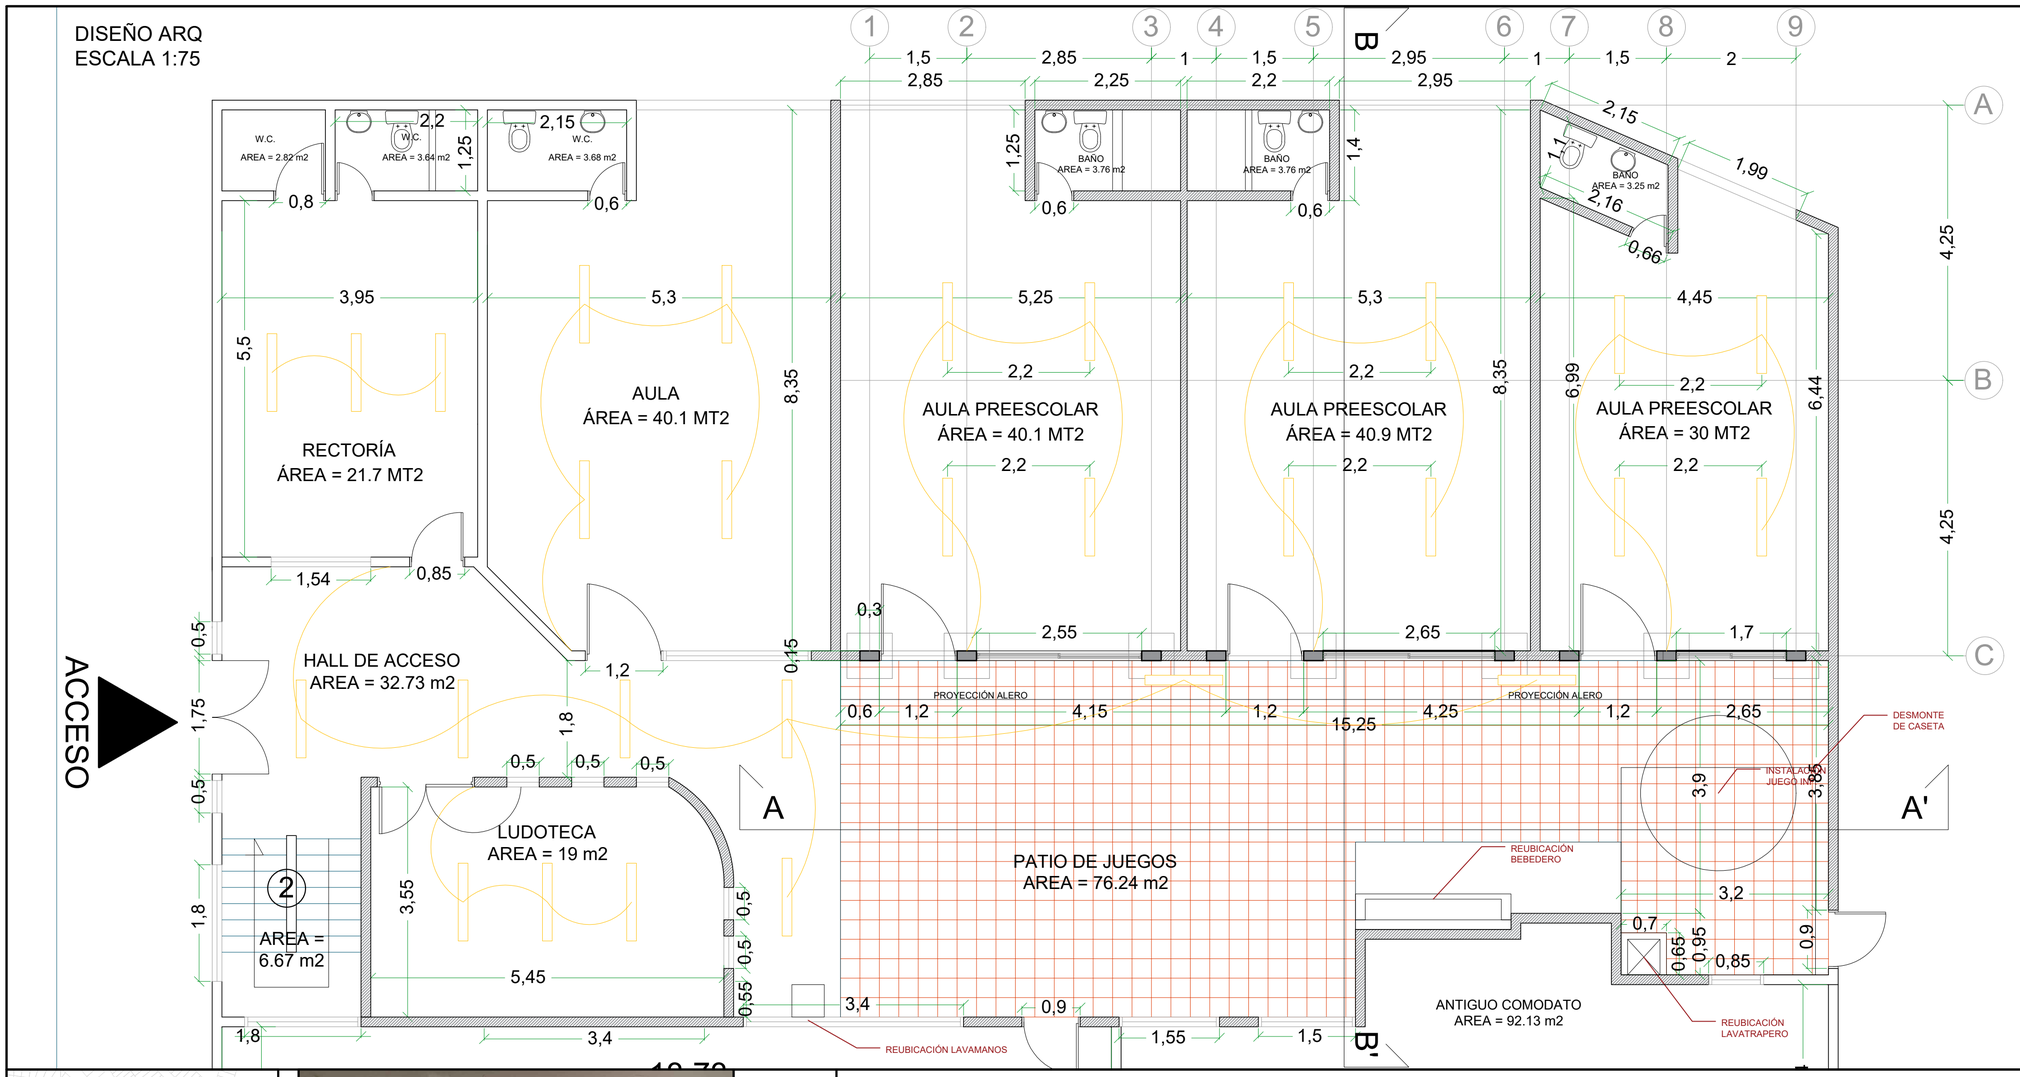


LOCALIZACIÓN

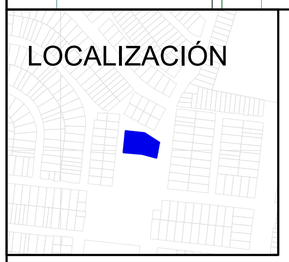

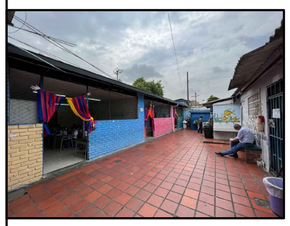




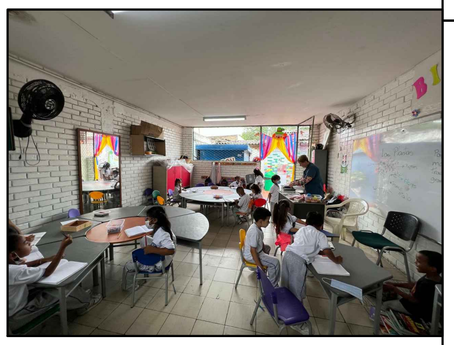




SECCIÓN A-A'
ESCALA 1:75

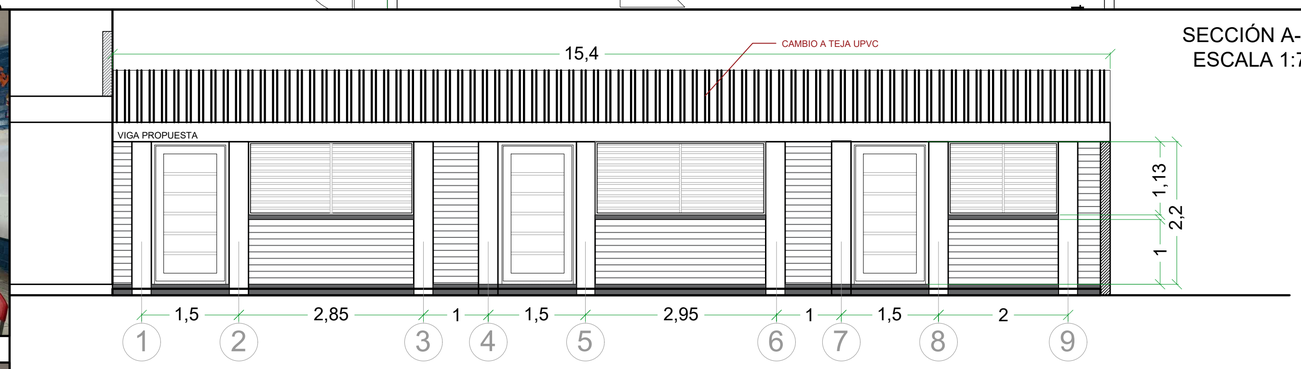

SECCIÓN B-B'
ESCALA 1:75

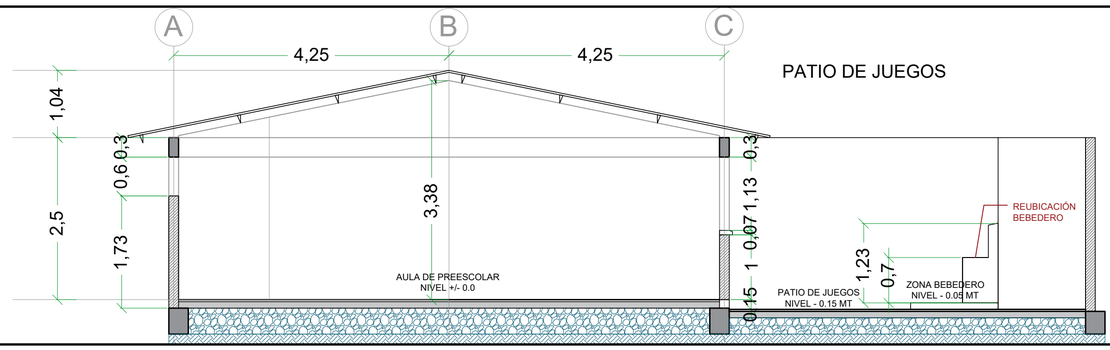

ALCALDÍA DE
SANTIAGO DE CALI
SECRETARÍA DE EDUCACIÓN

SUBSECRETARÍA DE PLANEACIÓN SECTORIAL

Av. 4 NORTE #13N - 39 / PISO 10

DEPARTAMENTO:
VALLE DEL CAUCA

MUNICIPIO:
SANTIAGO DE CALI

ESTABLECIMIENTO:
INSTITUCIÓN EDUCATIVA DIEZ DE MAYO

SEDE EDUCATIVA:
REPÚBLICA DE ITALIA

DIRECCION:
CARRERA 24 CON CALLE 26
BARRIO:

CONTIENE:
PLANOS INDICADOS

ESCALA:
INDICADA

CODIGO:
76001001610706

FECHA:
JULIO DE 2022

DIGITALIZADO POR:
BEIO