ESQUEMA CONEXIONES DERIVACÓN PTAP'S

SISTEMA GENERAL TABLERO POTENCIA

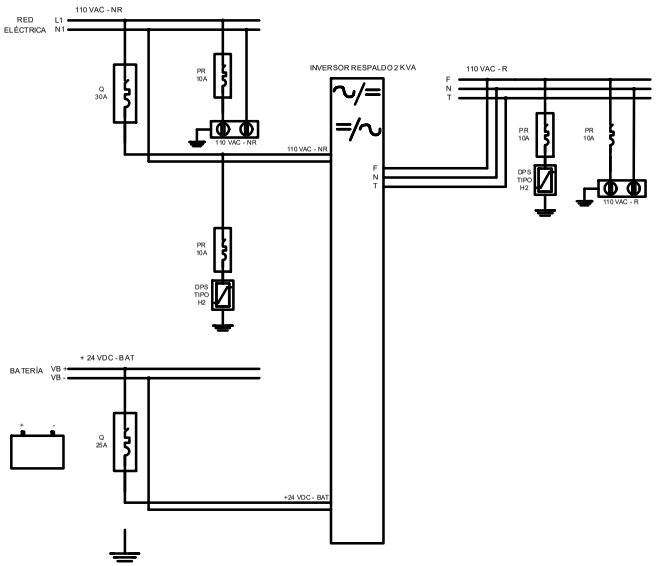

ESQUEMA GENERAL SEÑALES PLC

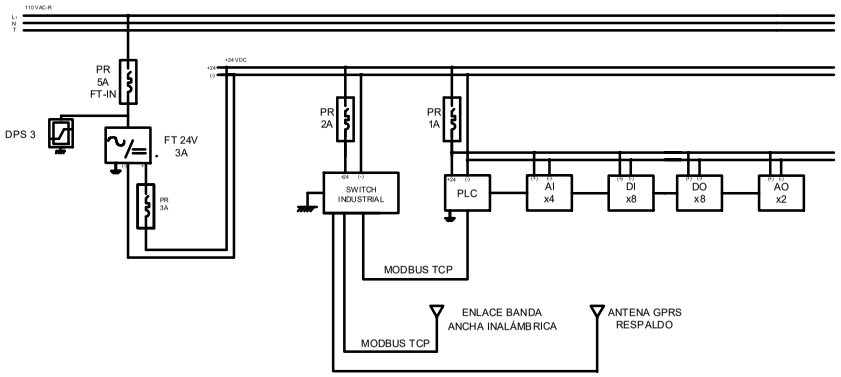

ESQUEMA GENERAL TABLERO CONTROL

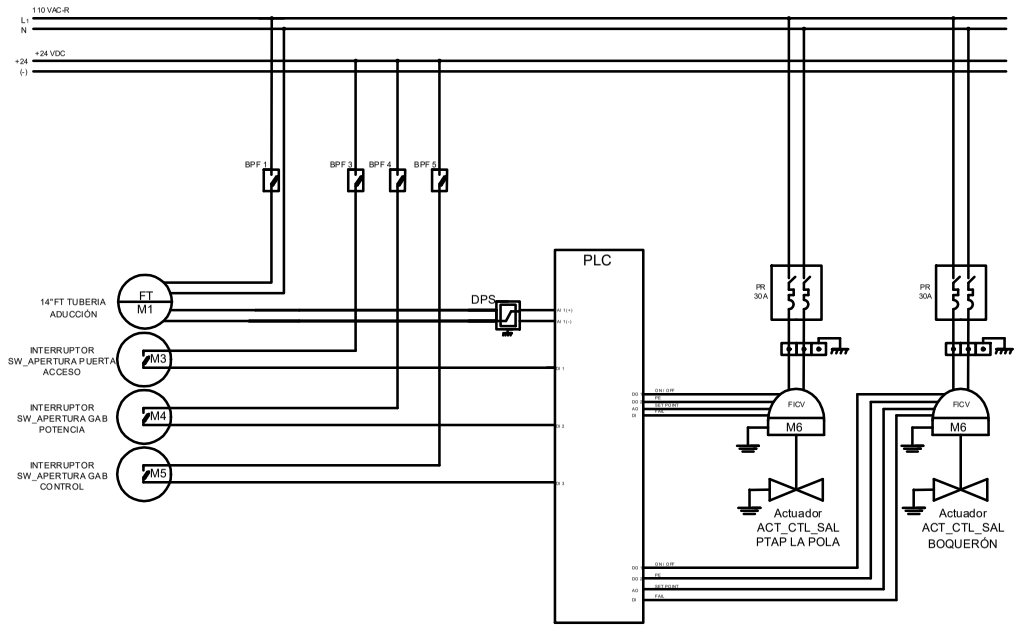

CONTRATO DE CONSULTORÍA No.0035 DEL 2021

DIRECTOR DE PROYECTO: NOMBRE: CARLOS ALBERTO GIRALDO M.P. No 17935 CND

INGENIERO ESPECIALISTA: NOMBRE: DANNY VARGAS GONZALES T.P. CL106 - 26995

SUPERVISOR: IVONNE ORJUELA LOORIERA SUPERVISION EGIS S.A.E.S.P.

LOCALIZACIÓN REGIONAL: ESCALA 1 : 350.000

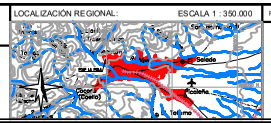

PUNTOS DE AMARRE:

IBL-086-GPS-001
NORTE: 984028.290
ESTE: 868958.822
COTA: 1319.839

P-415
NORTE: 983965.098
ESTE: 870047.846
COTA: 1312.243

MAGNA-SIRGAS

MODIFICACIONES			
FECHA	MODIFICACIÓN	NOMBRE ING. RESPONSABLE	FIRMA

IEH GRUCON S.A

IBAL

CONTRATO DE CONSULTORÍA No.0035 DEL 2021

ESTUDIOS Y DISEÑOS DEFINITIVOS Y AL DETALLE DE LA REHABILITACIÓN Y/O OPTIMIZACIÓN DE LA BOCATOMA COCORA, EL ESTUDIO Y DISEÑO PARA EL TRATAMIENTO, SUMINISTRO Y ABASTECIMIENTO DE AGUA POTABLE PARA LOS ACUEDUCTOS COMUNITARIOS DE LAS COMUNAS 12 Y 13 DE LA CIUDAD DE IBAGUÉ, Y LA VERIFICACIÓN Y VALIDACIÓN HIDRÁULICA DE LA LÍNEA DE ADUCCIÓN DESDE LA BOCATOMA COCORA HASTA LA PTAP LA POLA Y LA LÍNEA DE CONDUCCIÓN DESDE EL TANQUE CIUDAD A TAQUE SUR CON SU LÍNEA DE DISTRIBUCIÓN AL O.3 DE LA CIUDAD DE IBAGUÉ.

CONTIENE : ESQUEMA CONEXION DERIVACION PTAP

ESCALA: SIN ESCALA

NOMBRE DEL ARCHIVO: 0389-IBA-ACU-ADU-AUT-ESQ_CONEX_DER_PTAP 01 V0.dwg

CÓDIGO: 0389-IBA-ACU-ADU-AUT-ESQ_CONEX_DER_PTAP

FECHA: MARZO 2022

PLANO No. 01 /