


CONDUCCIÓN TANQUE CIUDAD - TANQUE SUR

ESQUEMA GENERAL TANQUE CIUDAD

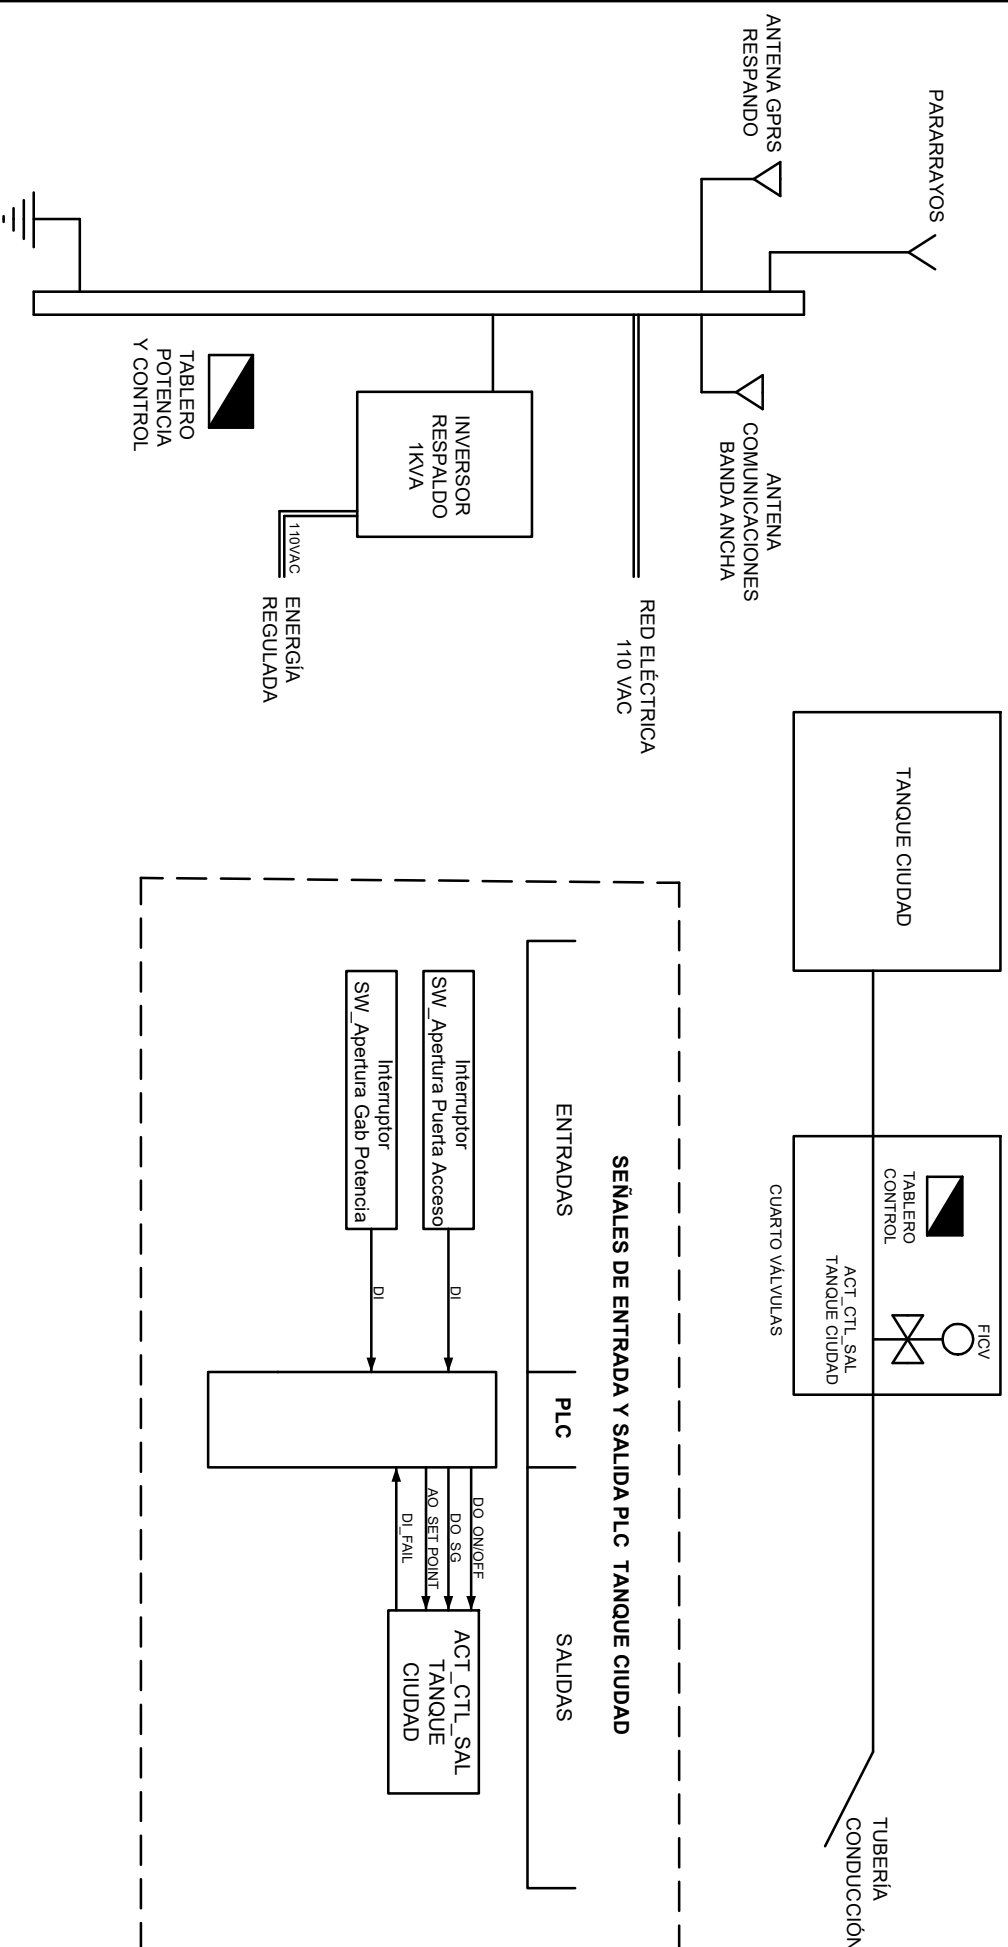

CONTRATO DE CONSULTORIA No.0035 DEL 2021 DIRECTOR DE PROYECTO INGENIERO RESPONSABLE	 INSTITUTO BOLIVIANO DE AGUAS Y SANEAMIENTO	LOCALIZACIÓN REGIONAL ESCALA 1 : 500.000 	UBICACIÓN LOCAL COMUNIDAD P-415 NORTE SUR COPIA 01/2021 MODIFICACIONES FECHA MODIFICACION NOMBRE INC. RESPONSABLE FECHA	 INSTITUTO BOLIVIANO DE AGUAS Y SANEAMIENTO CONTRATO DE CONSULTORIA No.0035 DEL 2021 IEGRIQUIN S.A. CONTRATO DE CONSULTORIA No.0035 DEL 2021	CONTENIDO CONTENIDO ESCALA SINTESIS NOMBRE DEL ARCHIVO PÁGINA No. 01 /
---	---	---	--	---	--