DISTRIBUCIÓN TANQUE SUR - DISTRITO 3
ESQUEMA GENERAL DISTRITO 3

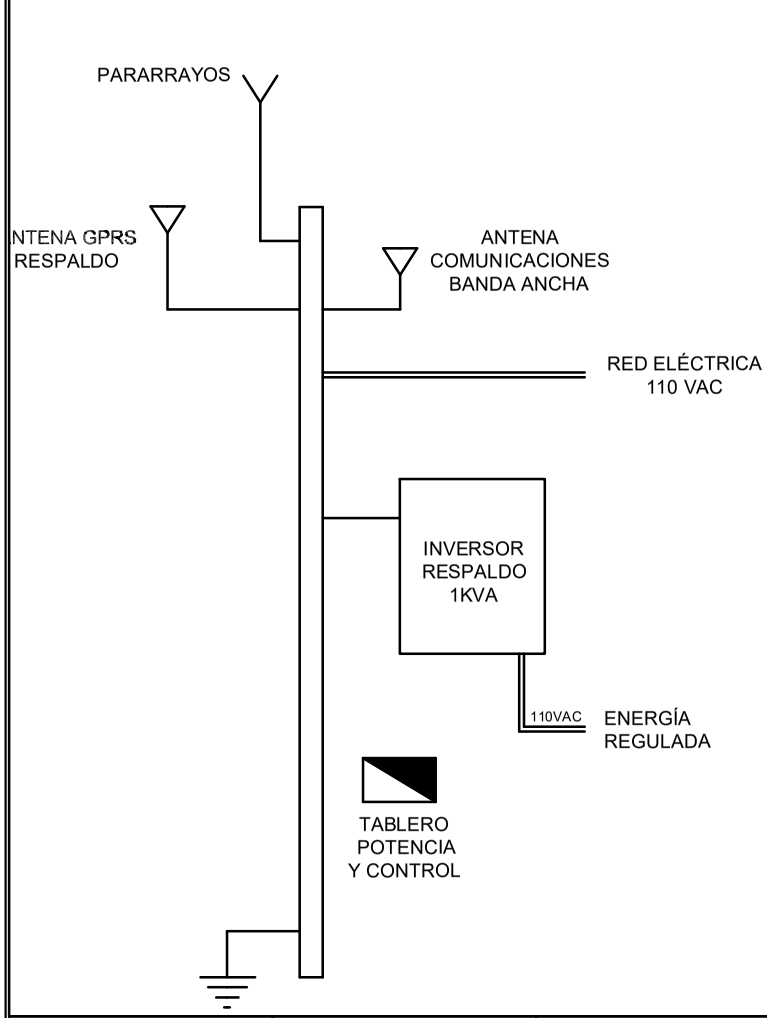

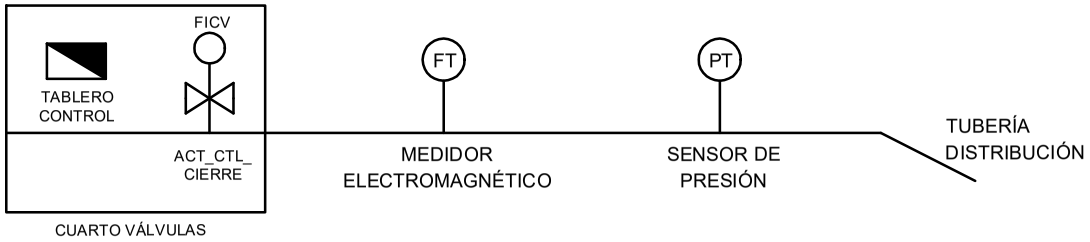

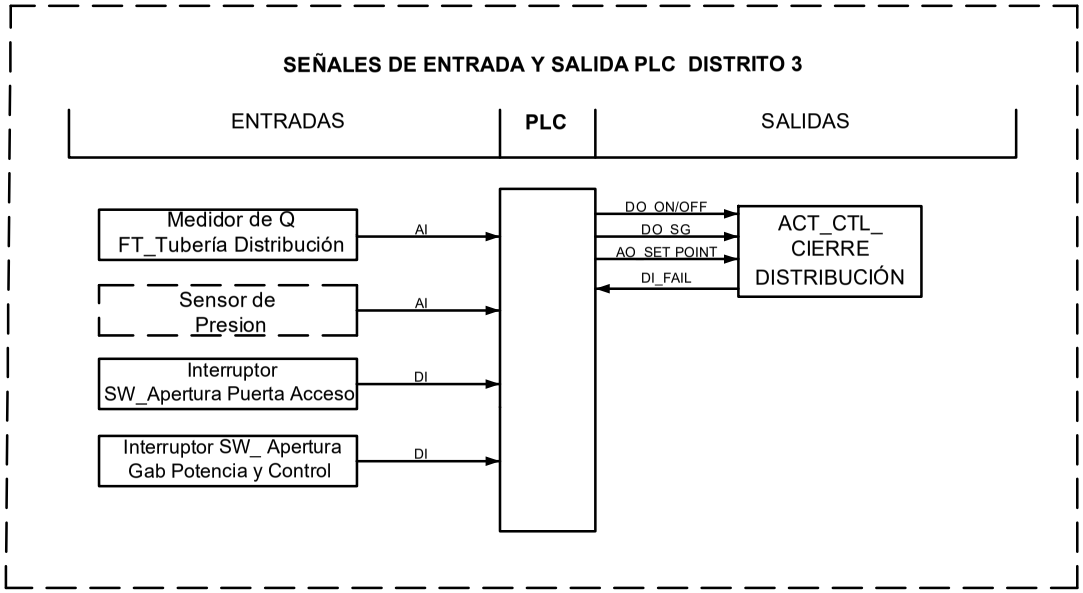

CONTRATO DE CONSULTORÍA No.0035 DEL 2021 DIRECTOR DE PROYECTO: NOMBRE: CARLOS ALBERTO GIRALDO M.P. No 17535 CND INGENIERO ESPECIALISTA: NOMBRE: DANNY VARGAS GONZALES T.P. CL106 -26695	SUPERVISOR: IVONNE ORJUELA LOORERA SUPERVISION EGIS S.A. E.S.P.	LOCALIZACIÓN REGIONAL: ESCALA 1 : 350.000	PUNTOS DE AMARRE: IBL-006-GPS-001 NORTE: 984028.299 ESTE: 868968.822 COTA: 1319.839 P-415 NORTE: 983965.098 ESTE: 870047.846 COTA: 1312.243 MAGNA-SIRGAS	MODIFICACIONES FECHA / MODIFICACIÓN / NOMBRE ING. RESPONSABLE / FIRMA	IEH GRUCON S.A CONTRATO DE CONSULTORÍA No.0035 DEL 2021	ESTUDIOS Y DISEÑOS DEFINITIVOS Y AL DETALLE DE LA REHABILITACIÓN Y/O OPTIMIZACIÓN DE LA BOCATOMA COCORA, EL ESTUDIO Y DISEÑO PARA EL TRATAMIENTO, SUMINISTRO Y ABASTECIMIENTO DE AGUA POTABLE PARA LOS ACUEDUCTOS COMUNITARIOS DE LAS COMUNAS 12 Y 13 DE LA CIUDAD DE IBAGUÉ, Y LA VERIFICACIÓN Y VALIDACIÓN HIDRÁULICA DE LA LÍNEA DE ADUCCIÓN DESDE LA BOCATOMA COCORA HASTA LA PTAP LA POLA Y LA LÍNEA DE CONDUCCIÓN DESDE EL TANQUE CIUDAD A TAQUE SUR CON SU LÍNEA DE DISTRIBUCIÓN AL D.3 DE LA CIUDAD DE IBAGUÉ. CONTIENE : ESQUEMA GENERAL DISTRITO 3 ESCALA: SIN ESCALA NOMBRE DEL ARCHIVO: 21.C369-IBAACUCIST-AUT-ESQ_GRAL_D3.01_V0.dwg	CÓDIGO: C369-IBA-ACU-DIS-TAUT-ESQ_GRAL_D3 FECHA: MARZO 2022 PLANO No. 01 /