
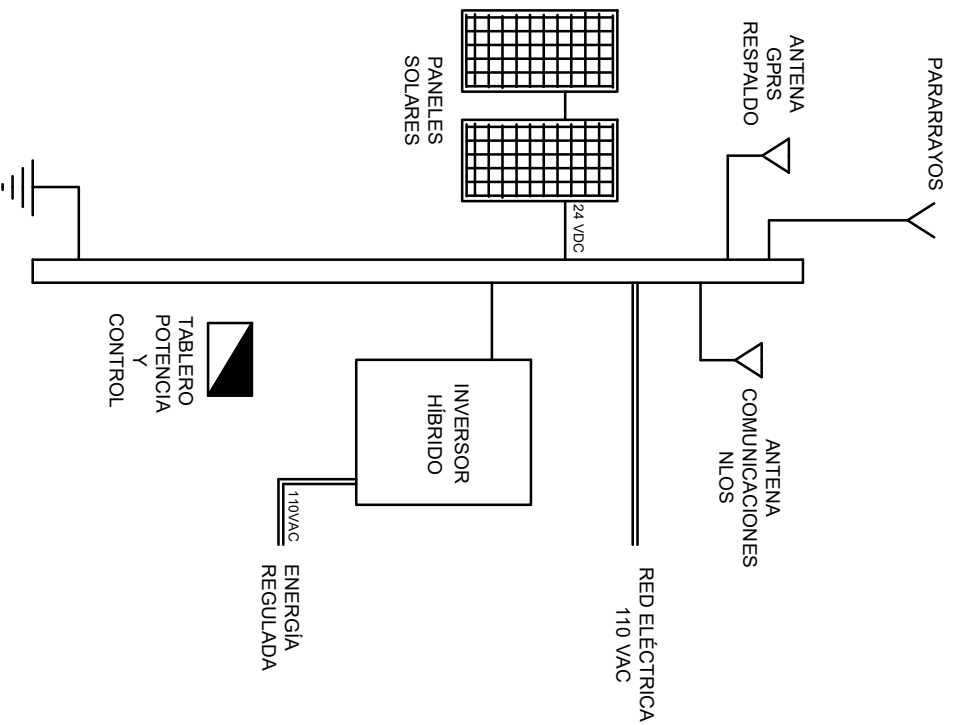


ADUCCIÓN COCORA PTAP LA POLA ESQUEMA GENERAL VÁLVULA CONTRAPESO

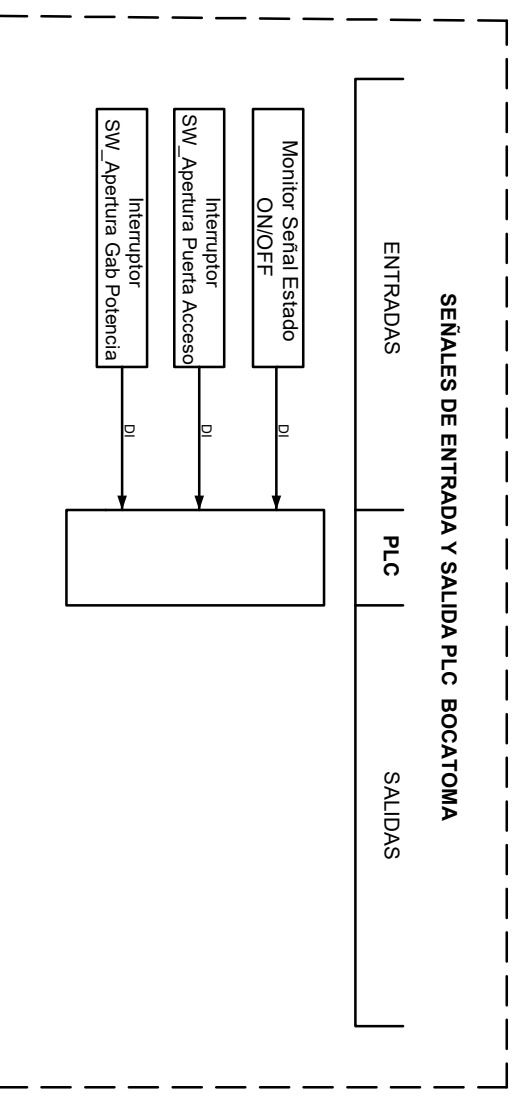

CONTRATO DE CONSULTORIA No.0035 DEL 2021 DIRECTOR DE PROYECTO INGENIERO ESPECIALISTA	 INSTITUTO BOLIVIANO DE ADMINISTRACIÓN LOCAL	LOCALIZACIÓN REGIONAL ESCALA 1 : 500.000 MUNICIPIO DE LA PAZ COCORA P-415 NORTE 8888339 COCORA 871243 MOYASERENAS	MODIFICACIONES FECHA MODIFICACION NOMBRE INC. RESPONSABLE FECHA	 IBERGRUPO S.A. CONTRATO DE CONSULTORIA No.0035 DEL 2021	CONTENIDO ESQUEMA GENERAL VÁLVULA DE CONTRAPESO FECHA: MARZO 2022 PÁGINA No. 01 /
--	---	--	---	--	---