

ESQUEMA CONEXIONES VÁLVULA CONTRAPESO


SISTEMA GENERAL TABLERO POTENCIA

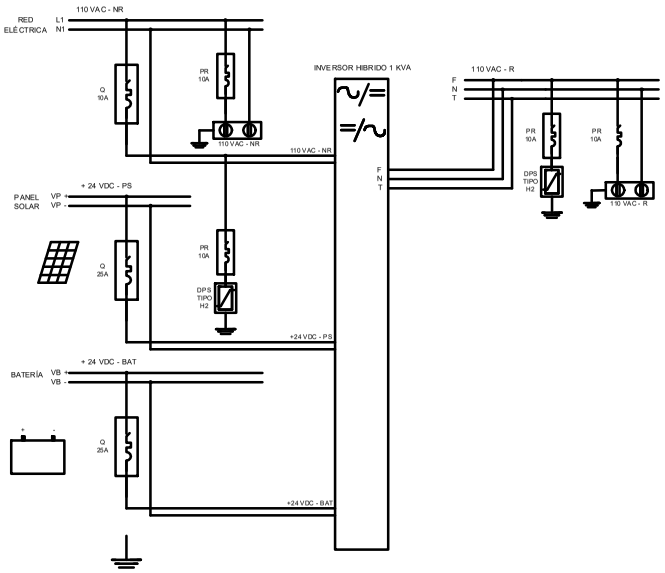

ESQUEMA GENERAL SEÑALES PLC

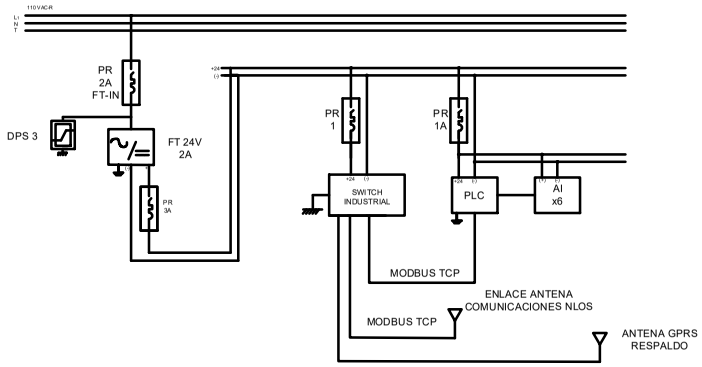

ESQUEMA GENERAL TABLERO CONTROL

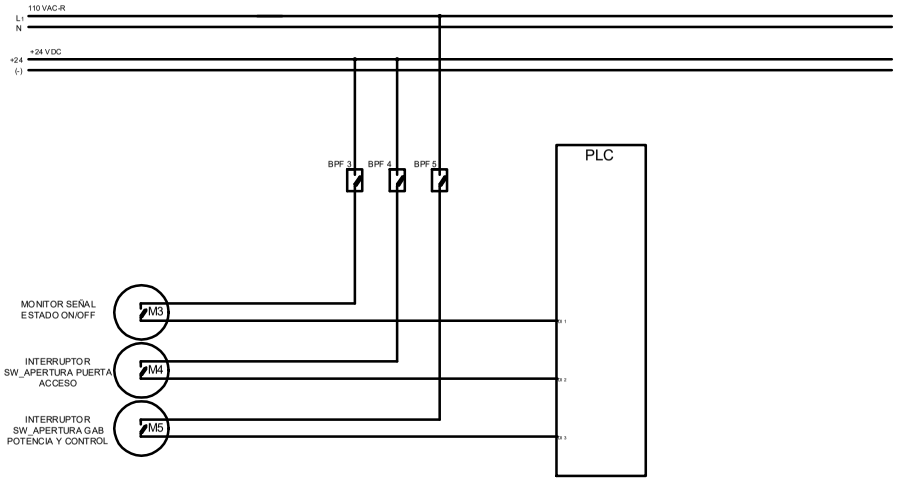


CONTRATO DE CONSULTORÍA No.0035 DEL 2021

DIRECTOR DE PROYECTO: NOMBRE: CARLOS ALBERTO GIRALDO M.P. No 17935-CND

INGENIERO ESPECIALISTA: NOMBRE: DANNY VARGAS GONZALES T.P. CL06 - 26995

SUPERVISOR: NOMBRE: YONNE ORJUELA LOGREIRA SUPERVISION EGIS S.A.E.S.P.

LOCALIZACIÓN REGIONAL: ESCALA 1 : 350.000

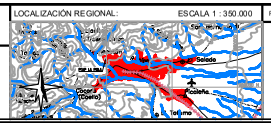

PUNTOS DE AMARRE

IBL-086-GPS-001
NORTE: 994028.290
ESTE: 868968.822
COTA: 1319.839

P-415
NORTE: 983965.098
ESTE: 870047.846
COTA: 1312.243

MAGNA-SIRGAS

MODIFICACIONES

FECHA	MODIFICACIÓN	NOMBRE ING. RESPONSABLE	FIRMA

IEH GRUCON S.A

IBAL

CONTRATO DE CONSULTORÍA No.0035 DEL 2021

ESTUDIOS Y DISEÑOS DEFINITIVOS Y AL DETALLE DE LA REHABILITACIÓN Y/O OPTIMIZACIÓN DE LA BOCATOMA COCORA, EL ESTUDIO Y DISEÑO PARA EL TRATAMIENTO, SUMINISTRO Y ABASTECIMIENTO DE AGUA POTABLE PARA LOS ACUEDUCTOS COMUNITARIOS DE LAS COMUNAS 12 Y 13 DE LA CIUDAD DE IBAGUE, Y LA VERIFICACIÓN Y VALIDACIÓN HIDRÁULICA DE LA LÍNEA DE ADUCCIÓN DESDE LA BOCATOMA COCORA HASTA LA PTAP LA POLA Y LA LÍNEA DE CONDUCCIÓN DESDE EL TANQUE CIUDAD A TAQUE SUR CON SU LÍNEA DE DISTRIBUCIÓN ALO.3 DE LA CIUDAD DE IBAGUE.

CONTIENE : ESQUEMA CONEXION VALVULA DE CONTRAPESO

ESCALA: SIN ESCALA

NOMBRE DEL ARCHIVO: T:\086-IBAGUA\DJ\AUT-ESQ_CONEX_VAL_CONTRA.01 V3.dwg

CÓDIGO: T:\086-IBA-AQU-ADU-AUT-ESQ_CONX_VAL_CONT

FECHA: MARZO 2022

PLANO No. 01 /