
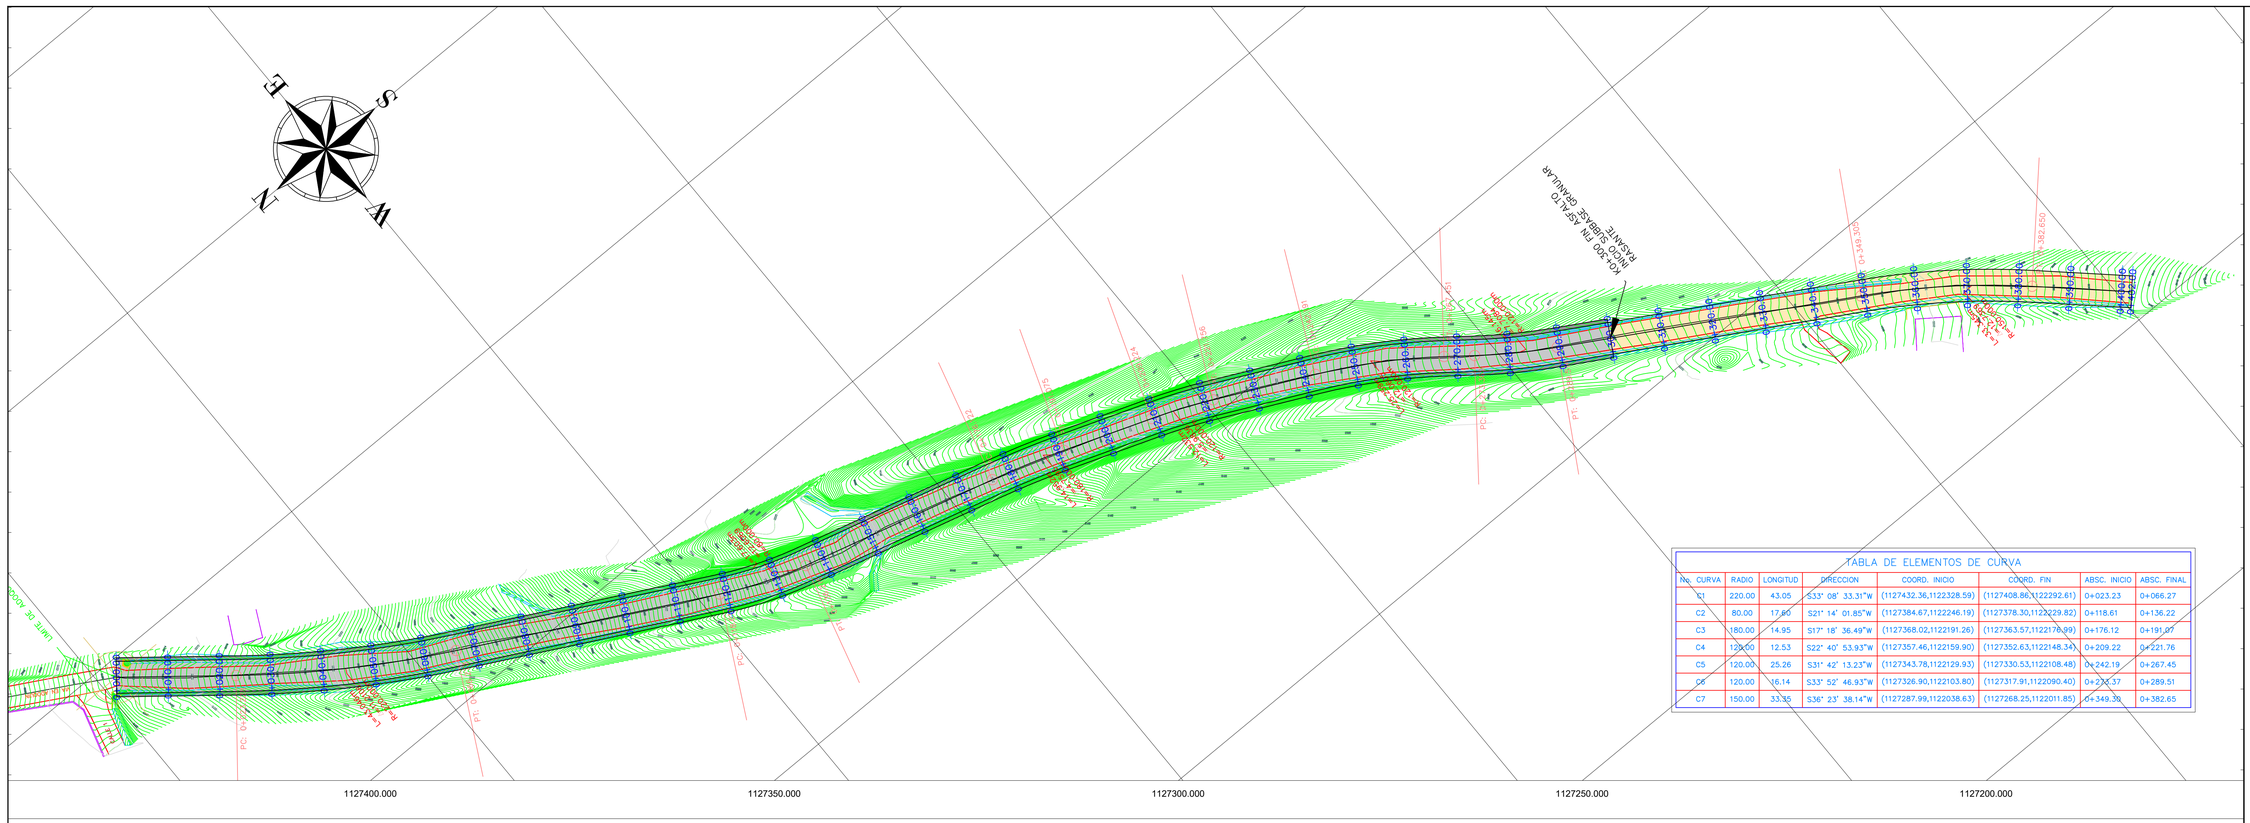


TABLA DE ELEMENTOS DE CURVA

No. CURVA	RADIO	LONGITUD	DIRECCION	COORD. INICIO	COORD. FIN	ABSC. INICIO	ABSC. FINAL
C1	220.00	43.05	S33° 08' 33.31"W	(1127432.36,1122328.59)	(1127408.86,1122292.61)	0+023.23	0+066.27
C2	80.00	17.60	S21° 14' 01.85"W	(1127384.67,1122246.19)	(1127378.30,1122229.82)	0+118.61	0+136.22
C3	180.00	14.95	S17° 18' 36.49"W	(1127368.02,1122191.26)	(1127363.57,1122176.99)	0+176.12	0+191.07
C4	120.00	12.53	S22° 40' 53.93"W	(1127357.46,1122159.90)	(1127352.63,1122148.34)	0+209.22	0+221.76
C5	120.00	25.26	S31° 42' 13.23"W	(1127343.78,1122129.93)	(1127330.53,1122108.48)	0+242.19	0+267.45
C6	120.00	16.14	S33° 52' 46.93"W	(1127326.90,1122103.80)	(1127317.91,1122090.40)	0+273.37	0+289.51
C7	150.00	33.35	S36° 23' 38.14"W	(1127287.99,1122038.63)	(1127268.25,1122011.85)	0+349.30	0+382.65

ALINEAMIENTO VIA

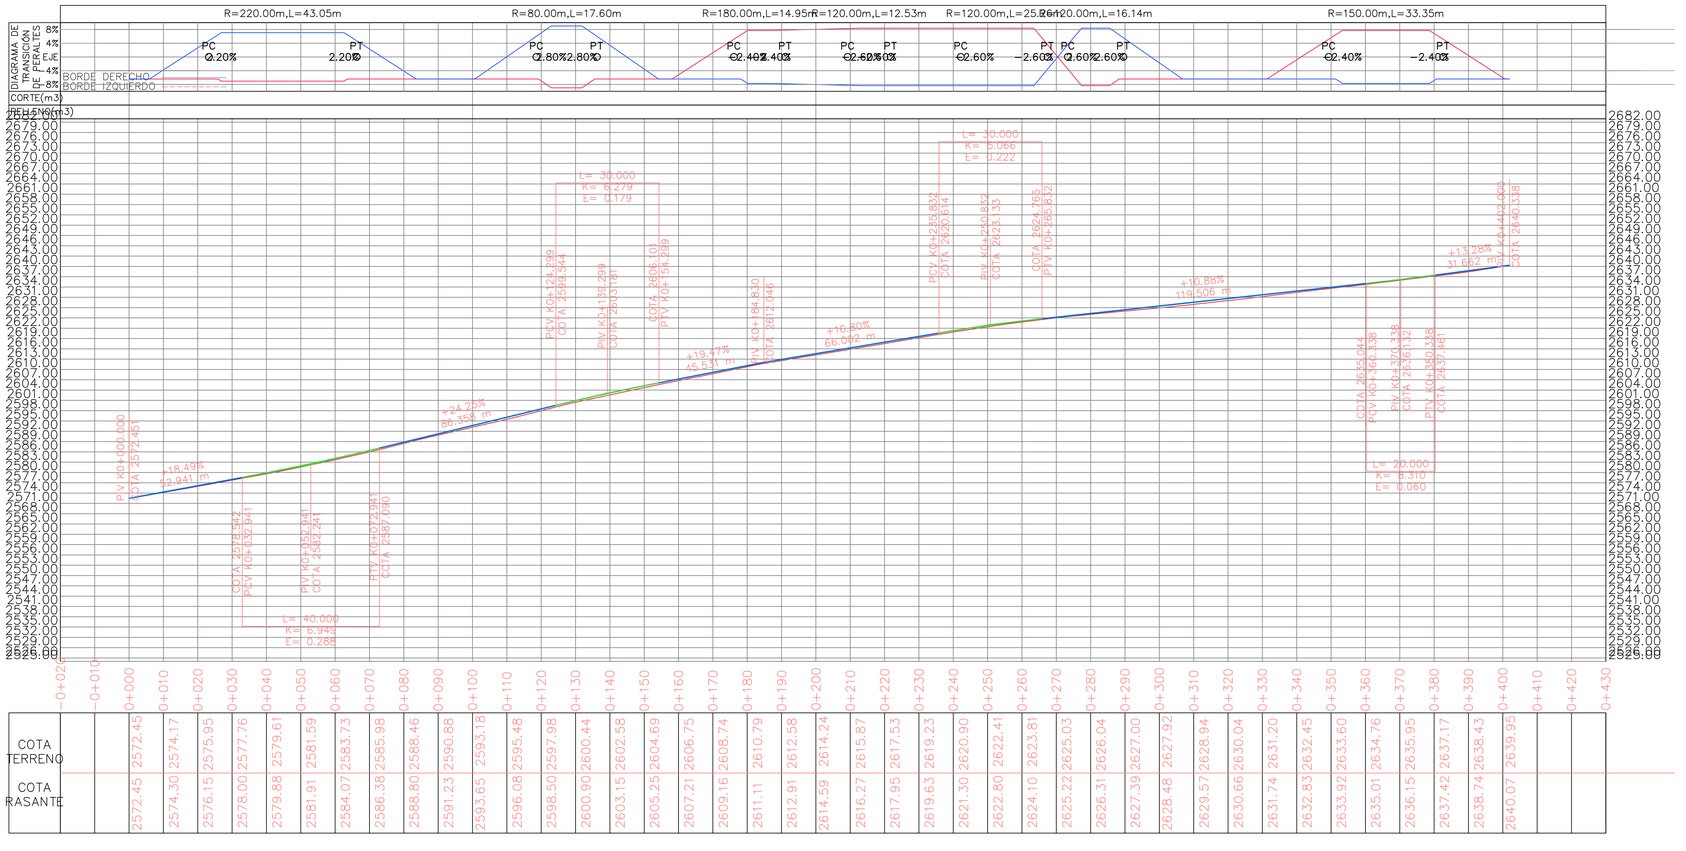


MUNICIPIO DE SOGAMOSO
DEPARTAMENTO DE BOYACA

DR. RIGOBERTO ALFONSO PEREZ
Alcalde Municipal

PROYECTO:

MEJORAMIENTO DE LA VIA EL CIRAL DEL MUNICIPIO DE SOGAMOSO, DEPARTAMENTO DE BOYACÁ

LOCALIZACIÓN:

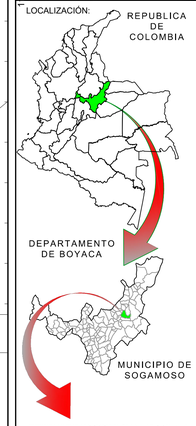



LOCALIZACIÓN DEL PROYECTO

CONTIENE:

DISEÑO GEOMETRICO VIAL
VIA EL CIRAL
PLANTA PERFIL K0+000 - K0+402

ESCALA:

PLANTA 1:500
PERFIL H 1:750 V 1:75

ARCHIVO:

ACAD DG EL CIRAL P-H.DWG

FECHA:

JULIO DE 2022

OBSERVACIONES:

PROFESIONAL RESPONSABLE:

Ing. Brayan Andrés Torres A.
Ing. Civil - Esp. Infraestructura Vial.
MP 15202-388701 BYC

REVISÓ:

William Andrés Wiest Suárez
Profesional Especializado - Sec. Infraestructura
MP 15202169216 BYC

APROBÓ:

Ing. Deissy Lorena Coy Salamanca
Secretaria de Despacho
Secretaría de Infraestructura

PLANO: 01 DE 01

ACAD DG EL CIRAL P-H.dwg