
ACAD DG CALLE 14 ENTRE CRA 18 – CRA 20.dwg

1126800.000 1126770.000 1126740.000 1126710.000 1126680.000 1126650.000


1124430.000

1124460.000

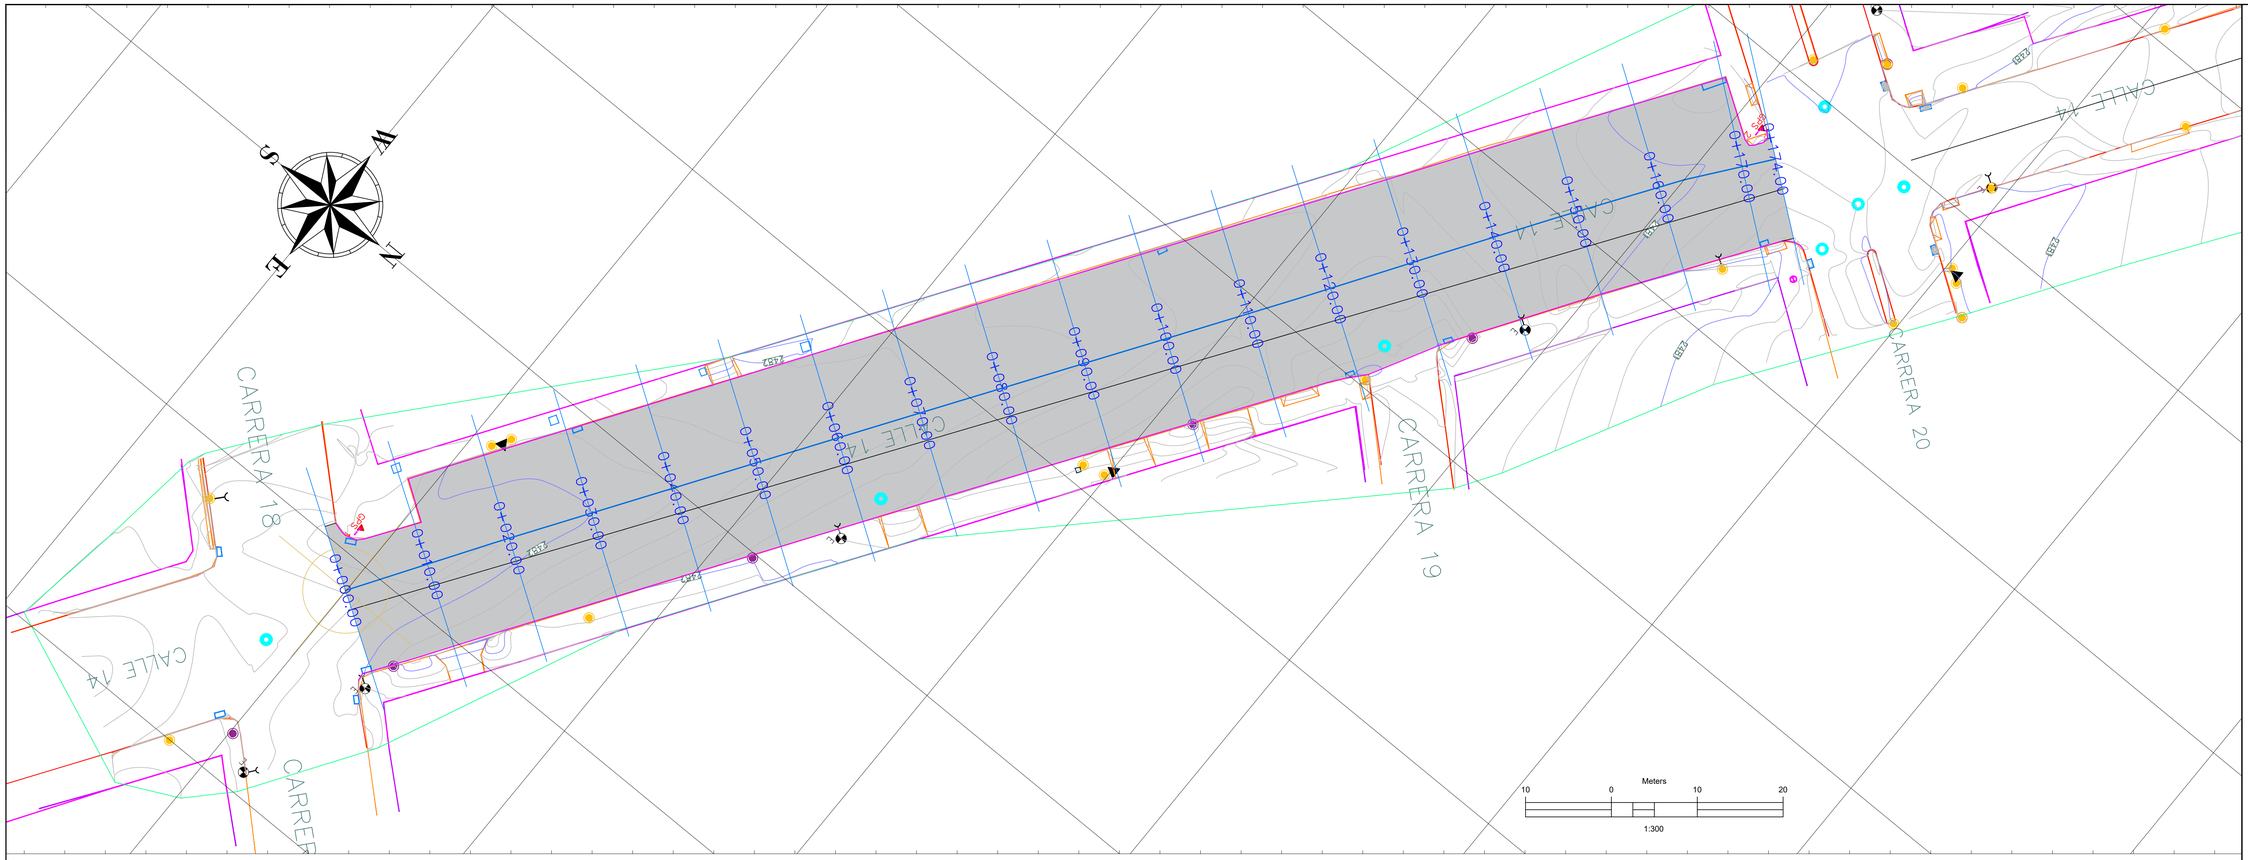

1126860.000 1126830.000 1126800.000 1126770.000 1126740.000

ALINEAMIENTO CALLE 14

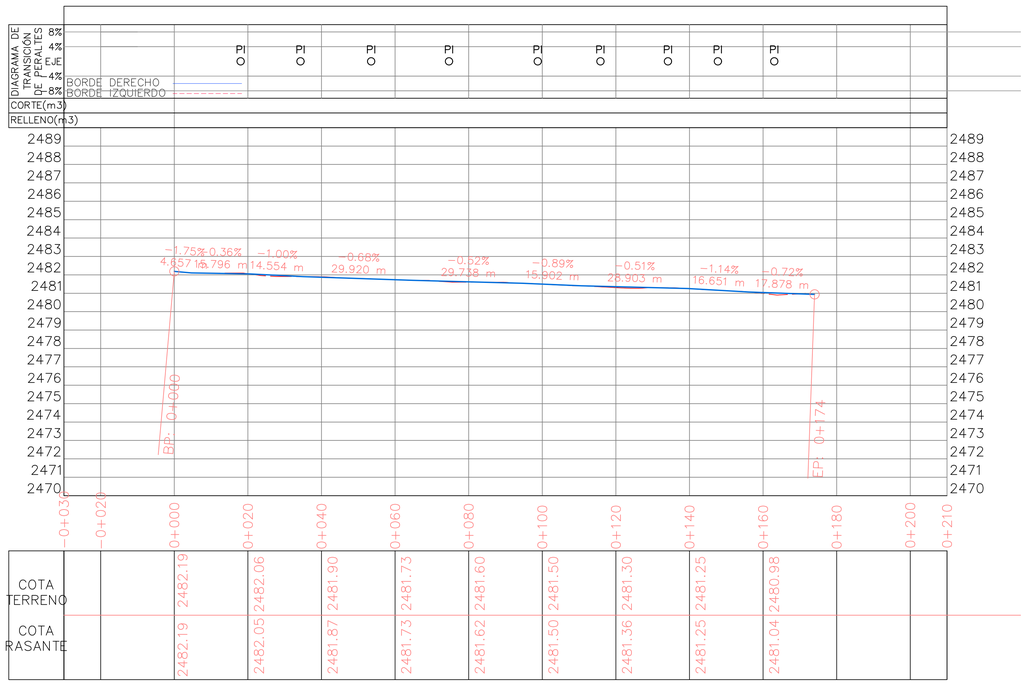

MUNICIPIO DE SOGAMOSO
DEPARTAMENTO DE BOYACA


SOGAMOSO tarea de todos

DR. RIGOBERTO ALFONSO PEREZ
Alcalde Municipal

PROYECTO:

MEJORAMIENTO DE LA CALLE 14 ENTRE CRA 18 Y CRA 20 EN EL MUNICIPIO DE SOGAMOSO, DEPARTAMENTO DE BOYACÁ

LOCALIZACIÓN:

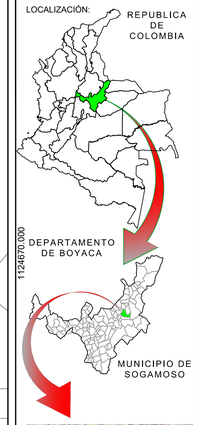



LOCALIZACIÓN DEL PROYECTO

CONTIENE:

DISEÑO GEOMETRICO VIAL

PLANTA PERFIL

ESCALA:

ARCHIVO:

ACAD DG CALLE 14 ENTRE CRA 18 - CRA 20.DWG

FECHA:

JUNIO DE 2022

OBSERVACIONES:

PROFESIONAL RESPONSABLE:

Ing. Brayan Andrés Torres A.
Ing. Civil - Esp. Infraestructura Vial.
MP 15202-388701 BYC

REVISÓ:

William Andrés Wiest Suárez
Profesional Especializado - Sec. Infraestructura
MP 15202169216 BYC

APROBÓ:

Ing. Deissy Lorena Coy Salamanca
Secretaria de Despacho
Secretaría de Infraestructura

PLANO: 01 DE 01