
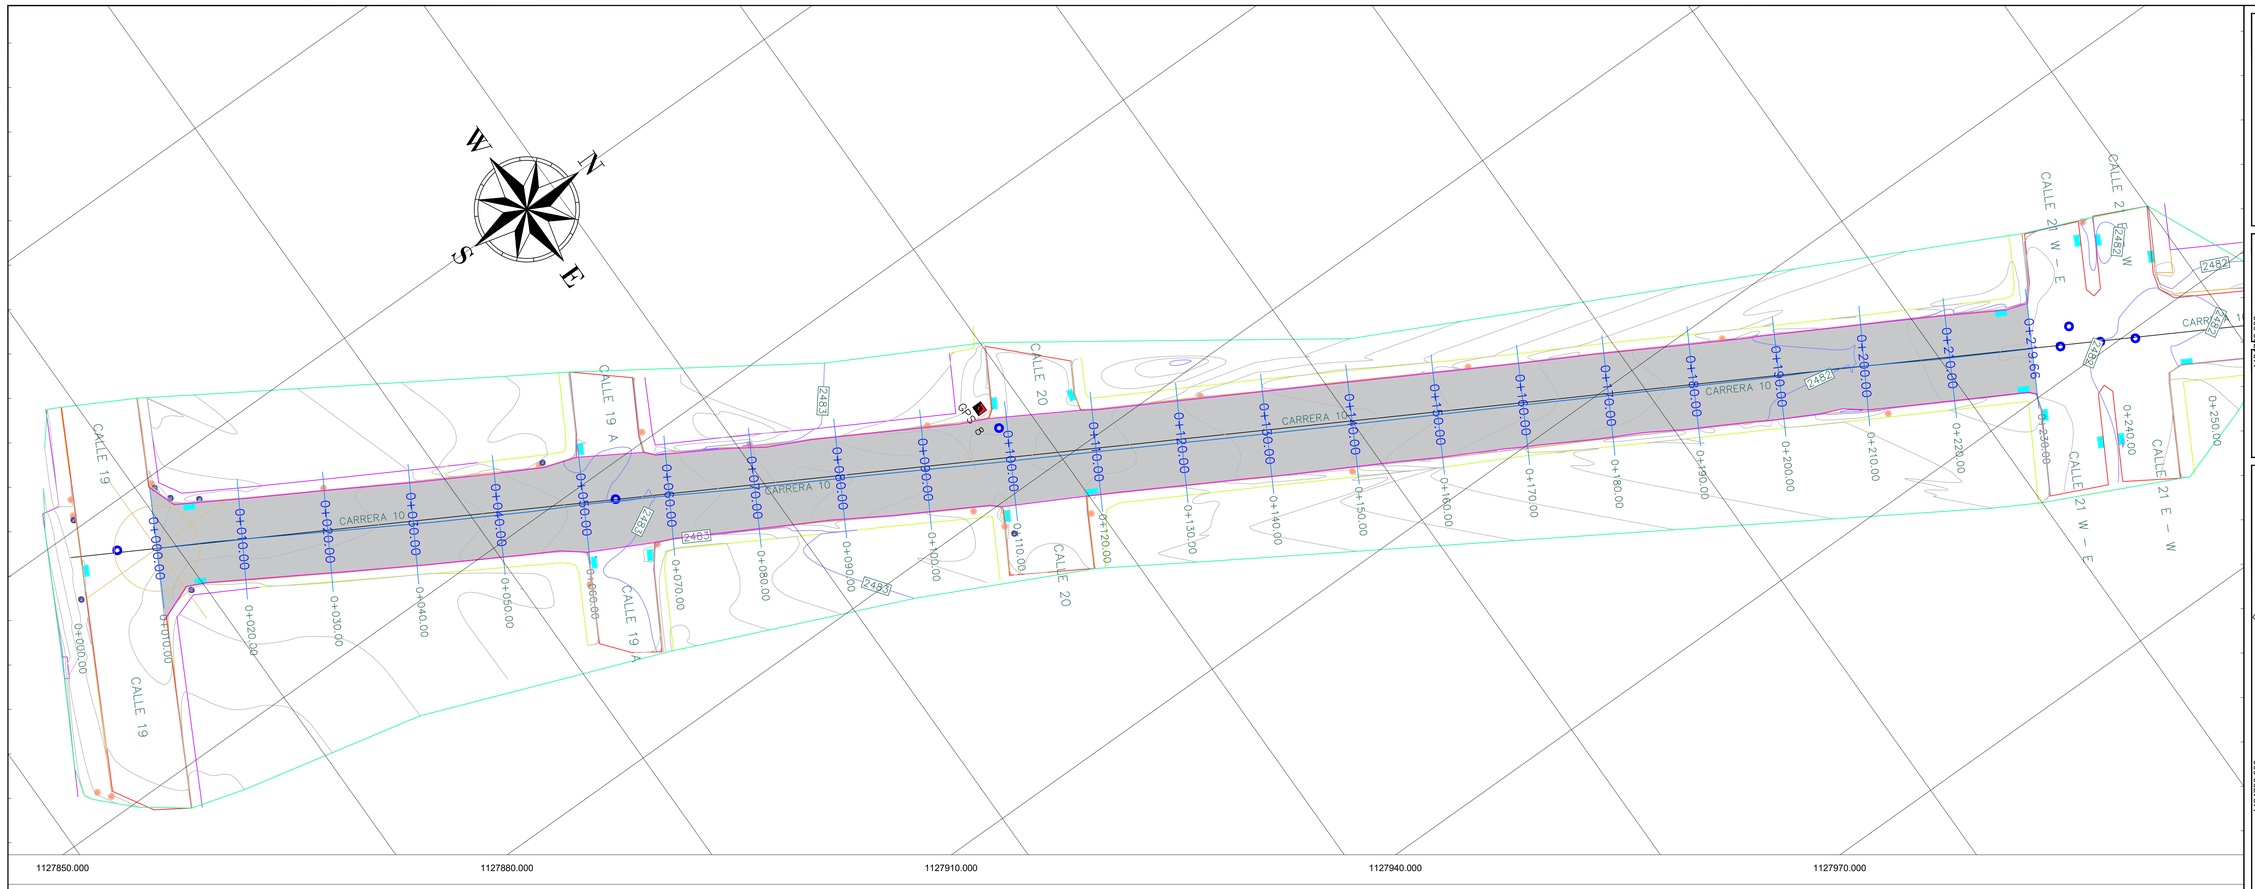


ACAD DG CRA 10 CLL 19 – CLL 21.dwg

ALINEAMIENTO CRA 10

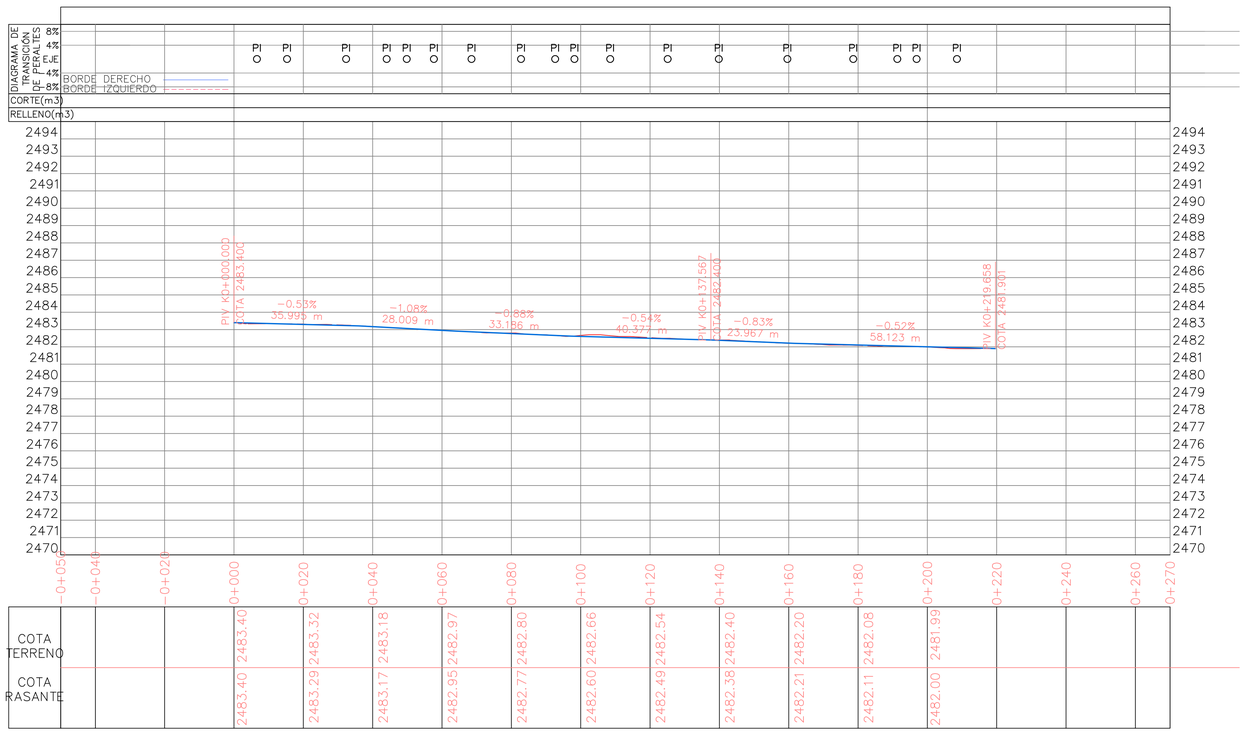

MUNICIPIO DE SOGAMOSO
DEPARTAMENTO DE BOYACA


SOGAMOSO tarea de todos

DR. RIGOBERTO ALFONSO PEREZ
Alcalde Municipal

PROYECTO:

MEJORAMIENTO DE LA CARRERA 10 ENTRE CLL 19 - CLL 21 EN EL MUNICIPIO DE SOGAMOSO, DEPARTAMENTO DE BOYACÁ

LOCALIZACIÓN:

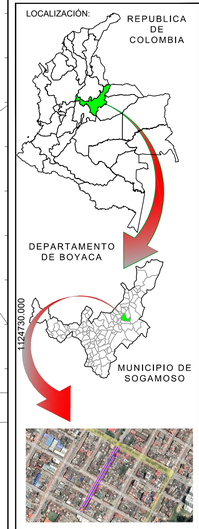

LOCALIZACIÓN DEL PROYECTO

CONTIENE:

DISEÑO GEOMETRICO VIAL

PLANTA PERFIL

ESCALA:

ARCHIVO:

ACAD DG CRA 10 CLL 19 - CLL 21.DWG

FECHA:

JULIO DE 2022

OBSERVACIONES:

PROFESIONAL RESPONSABLE:

Ing. Brayan Andrés Torres A.
Ing. Civil - Esp. Infraestructura Vial.
MP 15202-388701 BYC

REVISÓ:

William Andrés Wiest Suárez
Profesional Especializado - Sec. Infraestructura
MP 1520216921 6 BYC

APROBÓ:

Ing. Deissy Lorena Coy Salamanca
Secretaria de Despacho
Secretaría de Infraestructura

PLANO:

01 DE 01