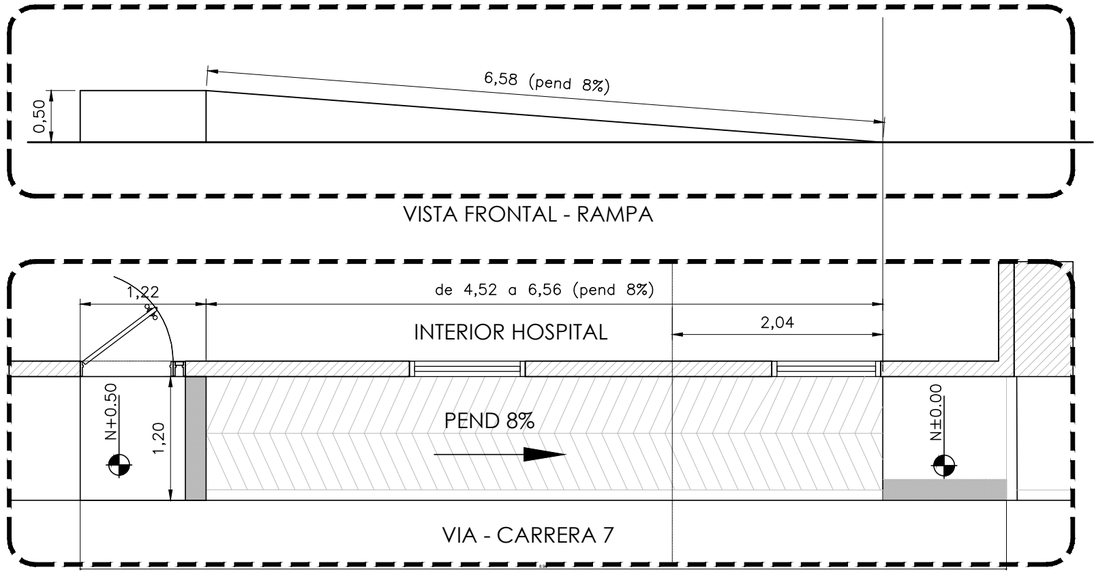


VISTA FRONTAL - RAMPA

PLANTA RAMPA DE ACCESO

01

DETALLE DE RAMPA DE ACCESO CENTRO DE SALUD MANZANILLO

ESCALA 1:50

OBSERVACIONES:

1. LAS DIMENSIONES DEL PRESENTE PLANO ESTAN DADAS EN METROS, A MENOS QUE SE ESPECIFIQUE UNA UNIDAD DE MEDIDA DIFERENTE.
2. CUALQUIER MODIFICACIÓN O EQUIVALENCIA SE DEBE CONSULTAR AL INGENIERO CALCULISTA
3. LAS DIMENSIONES Y TRAZADOS PRESENTADOS SON DE CARACTER ILUSTRATIVO, POR LO QUE ES RESPONSABILIDAD DEL CONTRATISTA HACER LAS VERIFICACIONES RESPECTIVAS EN SITIO.

ALCALDÍA DISTRITAL
CARTAGENA
DE INDIAS D. T. y C


SECRETARÍA DE INFRAESTRUCTURA

Salvemos Juntos a Cartagena


Ing. LUIS VILLADIEGO CÁRCAMO
Secretario de Infraestructura

LOCALIZACIÓN GENERAL:

DEPARTAMENTO DE BOLIVAR

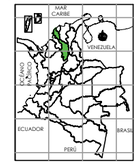

CARTAGENA DE INDIAS DT Y C.

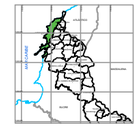

PROYECTO - CONTRATO:

"CENTRO DE SALUD MANZANILLO"

PROGRAMA:

"NOMBRE DEL PROGRAMA"

SECRETARÍA DE INFRAESTRUCTURA

CONTENIDO:

DETALLE DE RAMPA DE ACCESO

VO BO.:

DISEÑÓ

Ingeniera
LIZETH PAN DOMINGUEZ

REVISÓ

Arquitecta
LUIS PINEDO

APROBÓ

Arquitecta
CLARENA GARCIA

COLABORADORES:

A. RAMIREZ
Delineante

CONTROL DE CAMBIOS:

VERSION	FECHA	DESCRIPCION
01	7/13/2022	VERSION INICIAL

NOMBRE DEL ARCHIVO:

MOD TB M2_V2.dwg

FECHA:	ESCALA:
13/07/2022	**INDICADAS**

PLANO:

FT-TEC-05 EST 02