

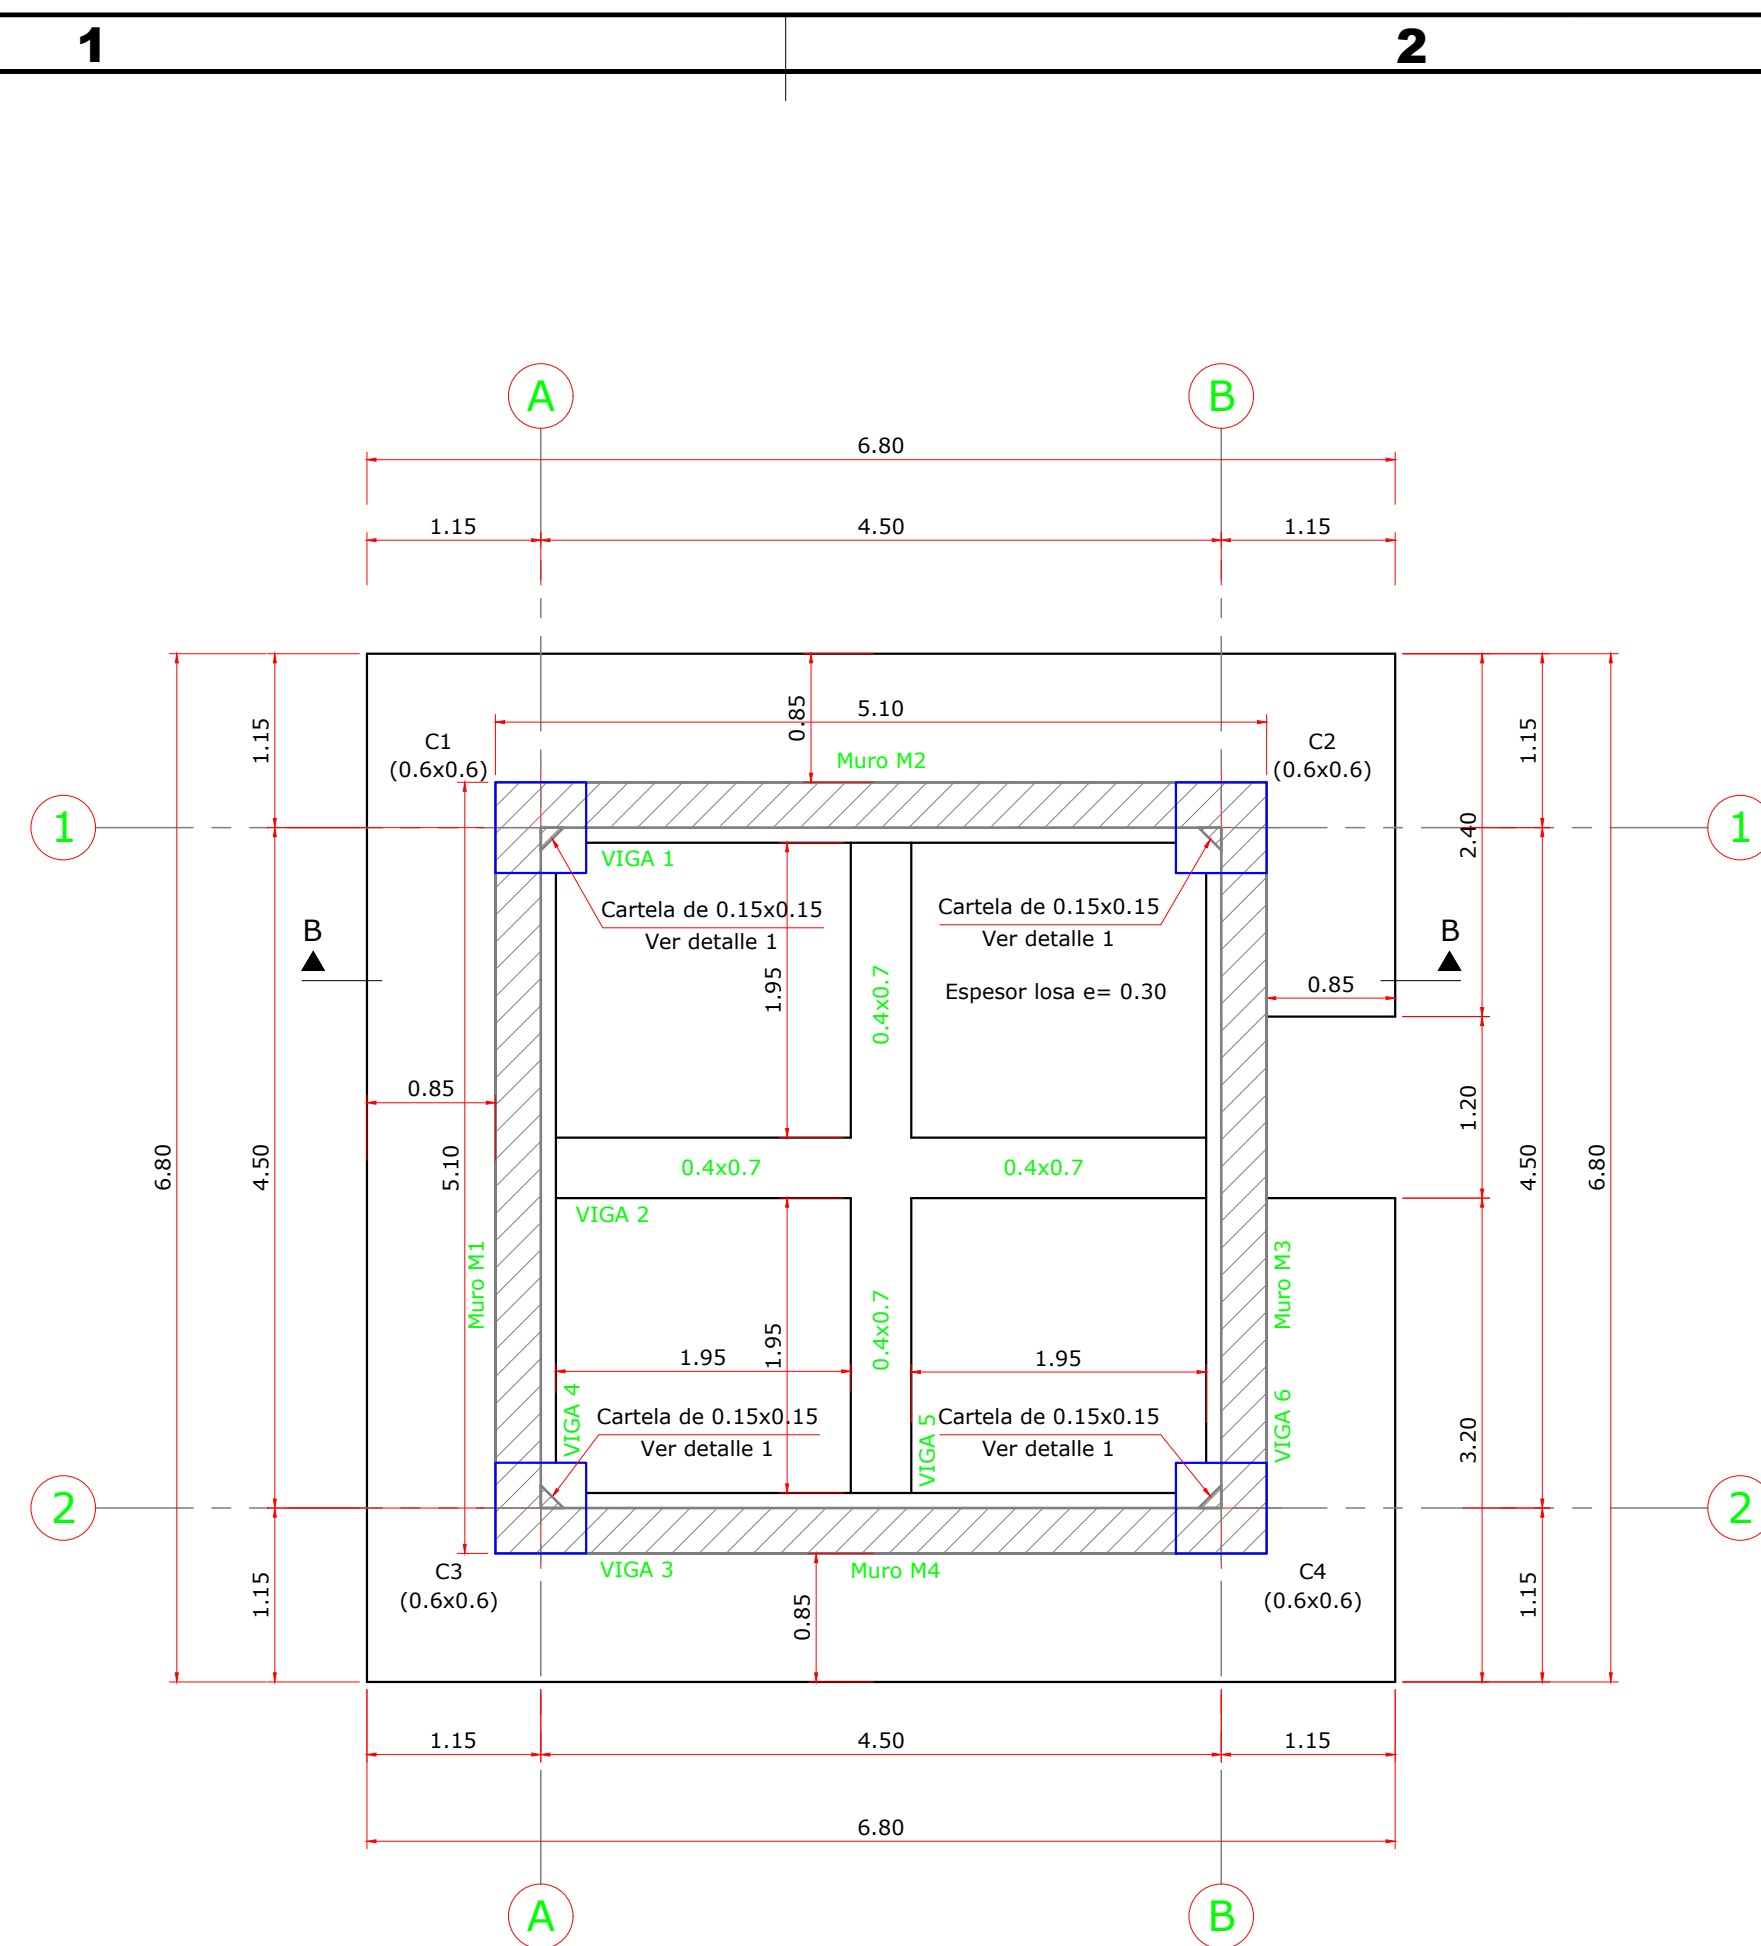


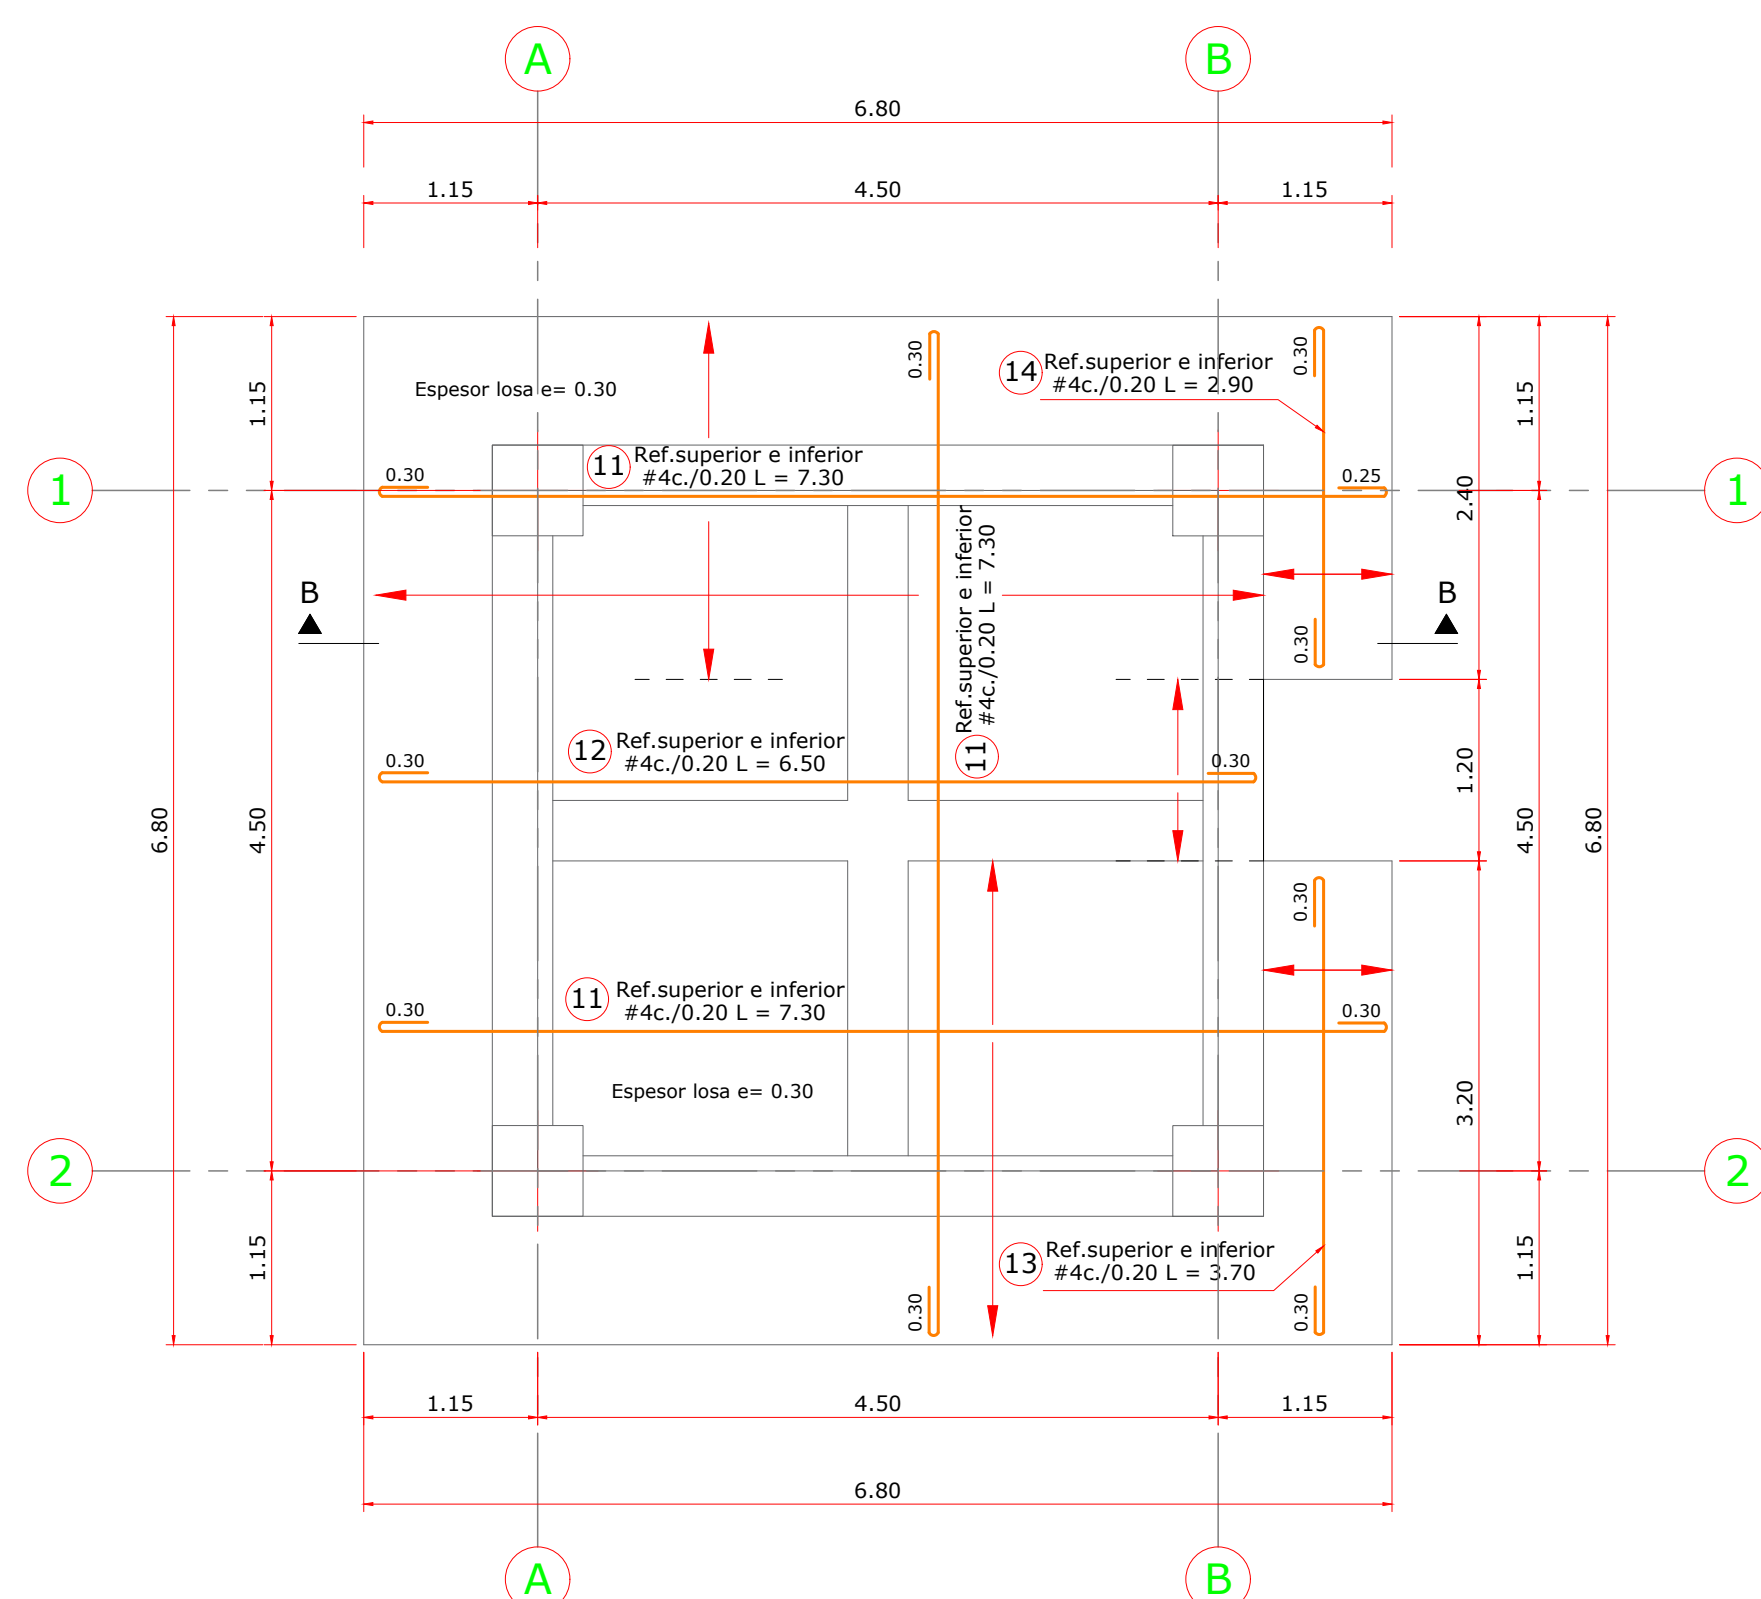


PLANTA LOSA FONDO TANQUE N.E +15.50
ESCALA 1:50

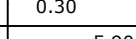


**REFUERZO SUPERIOR E INFERIOR LOSA
FONDO TANQUE N.E +15.50
ESCALA 1:50**

Referencia	Díam.	No.	Esquema (m)	Long. (m)	Total (m)	Grado (kg 60)
(11)	#4	116		7.30	846.8	841.72
(12)	#4	12		6.50	78.0	77.53
(13)	#4	10		3.70	37.0	36.78
(14)	#4	10		2.90	29.0	28.83
(23)	#4	92		1.32	121.44	120.71
Total:					1105.57	
Cantidades metros cúbico de concreto					Total: 10.28 m3	

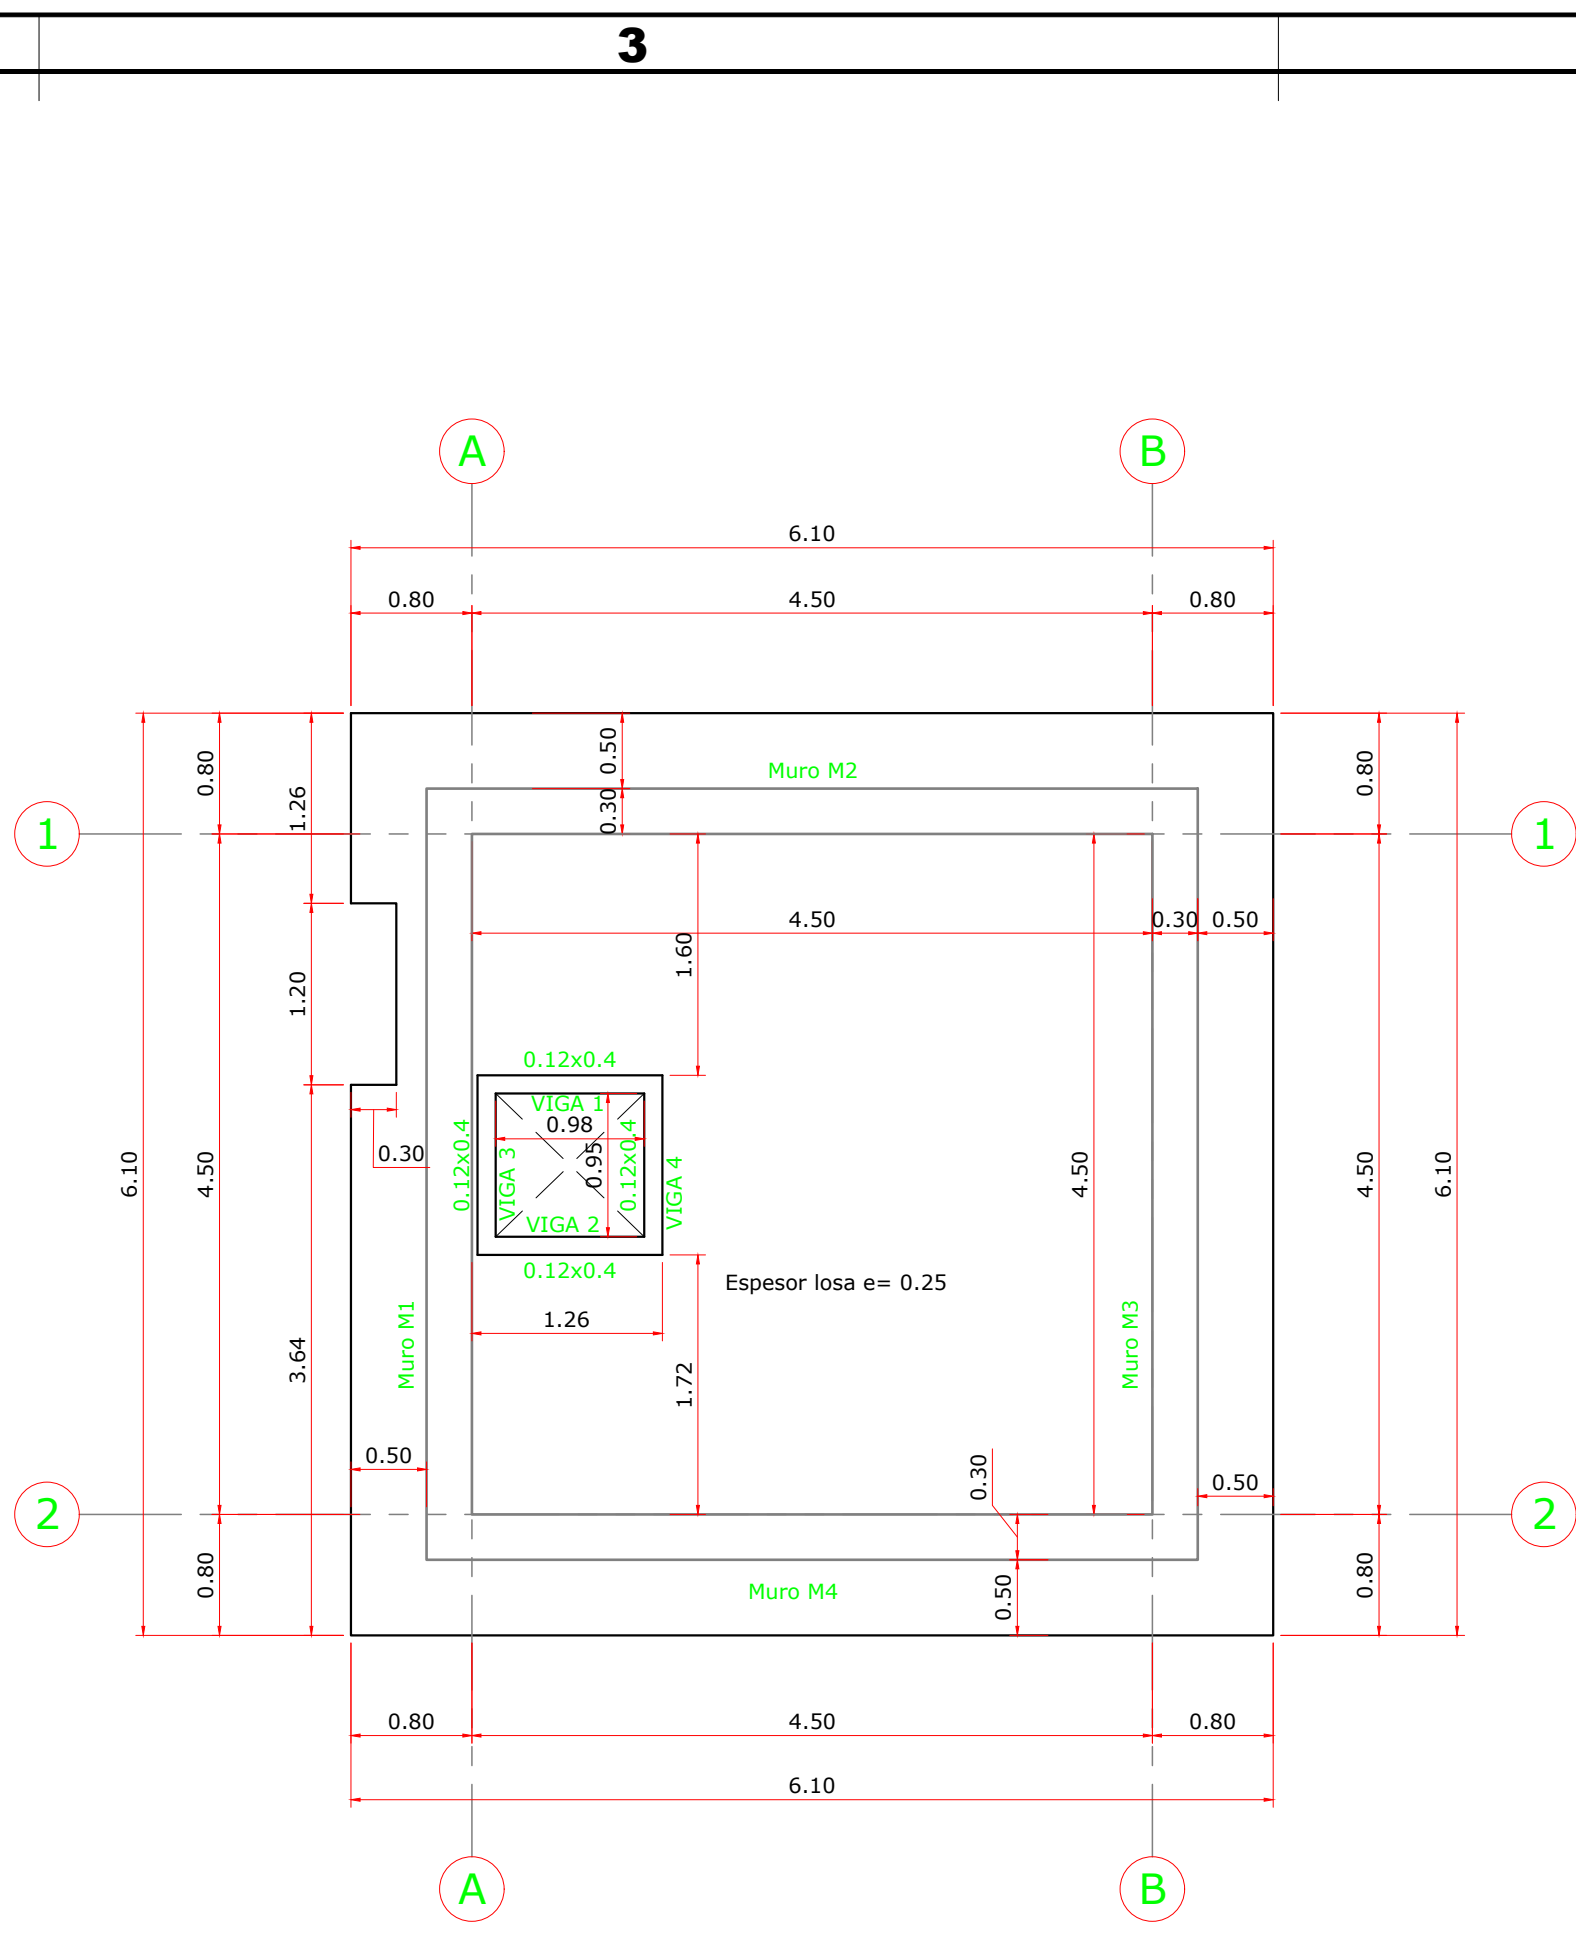


PLANTA LOSA TAPA TANQUE N.E +18.80
ESCALA 1:50

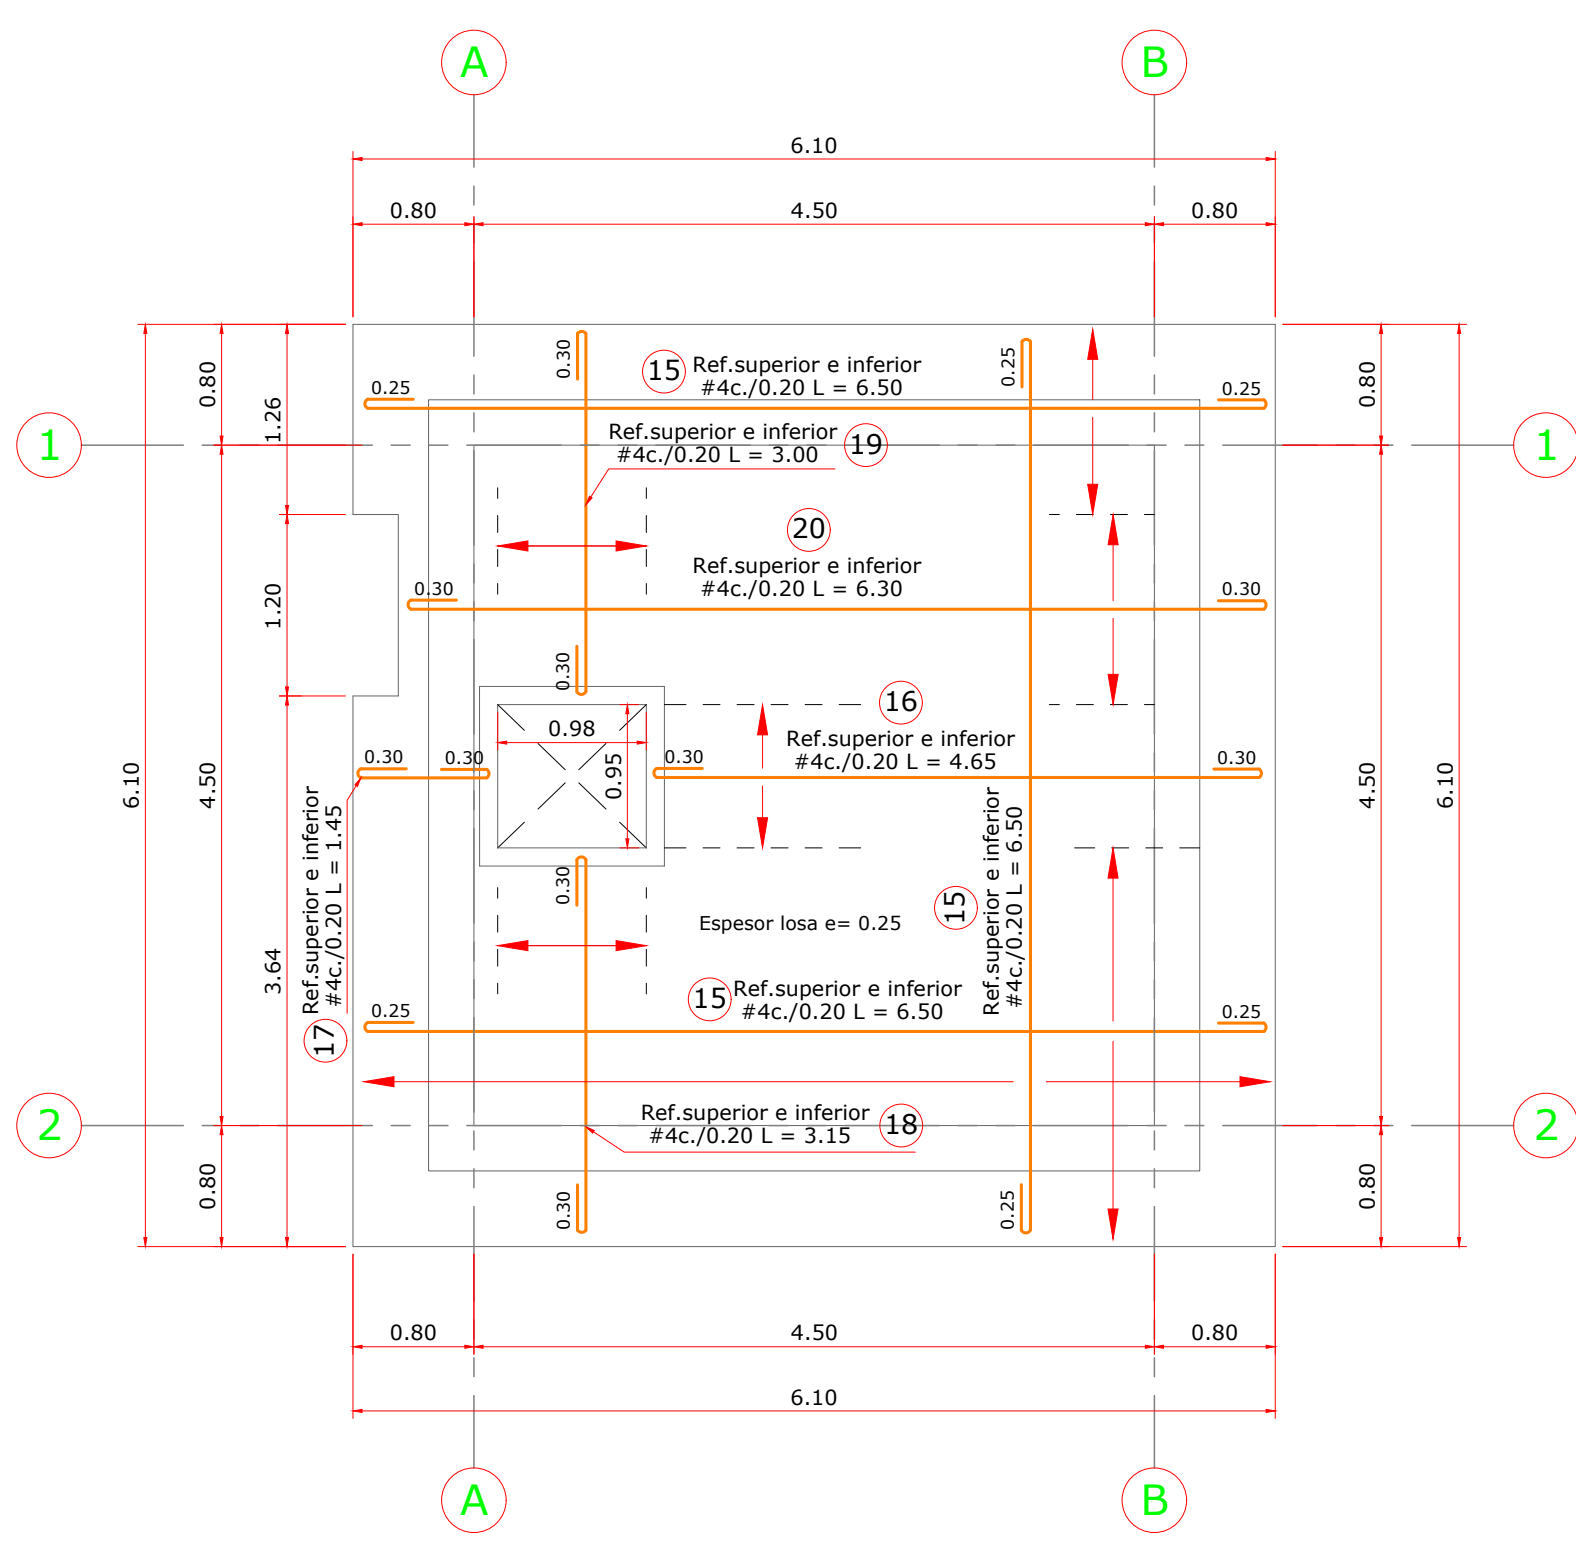


**REFUERZO SUPERIOR E INFERIOR LOSA
TAPA TANQUE N.E +18.80
ESCALA 1:50**


Referencia	Diám.	No.	Esquema (m)	Long. (m)	Total (m)	Grado 60 (kg)
15	#4	94		6.50	611	607.33
16	#4	10		4.65	45.5	46.22
17	#4	10		14.5	14.5	14.41
18	#4	10		3.15	31.5	31.31
19	#4	10		3.00	30.0	29.82
20	#4	14		6.30	88.2	87.67
Total:					770.54	
Cantidades metros cubico de concreto					Total: 7.41 m3	

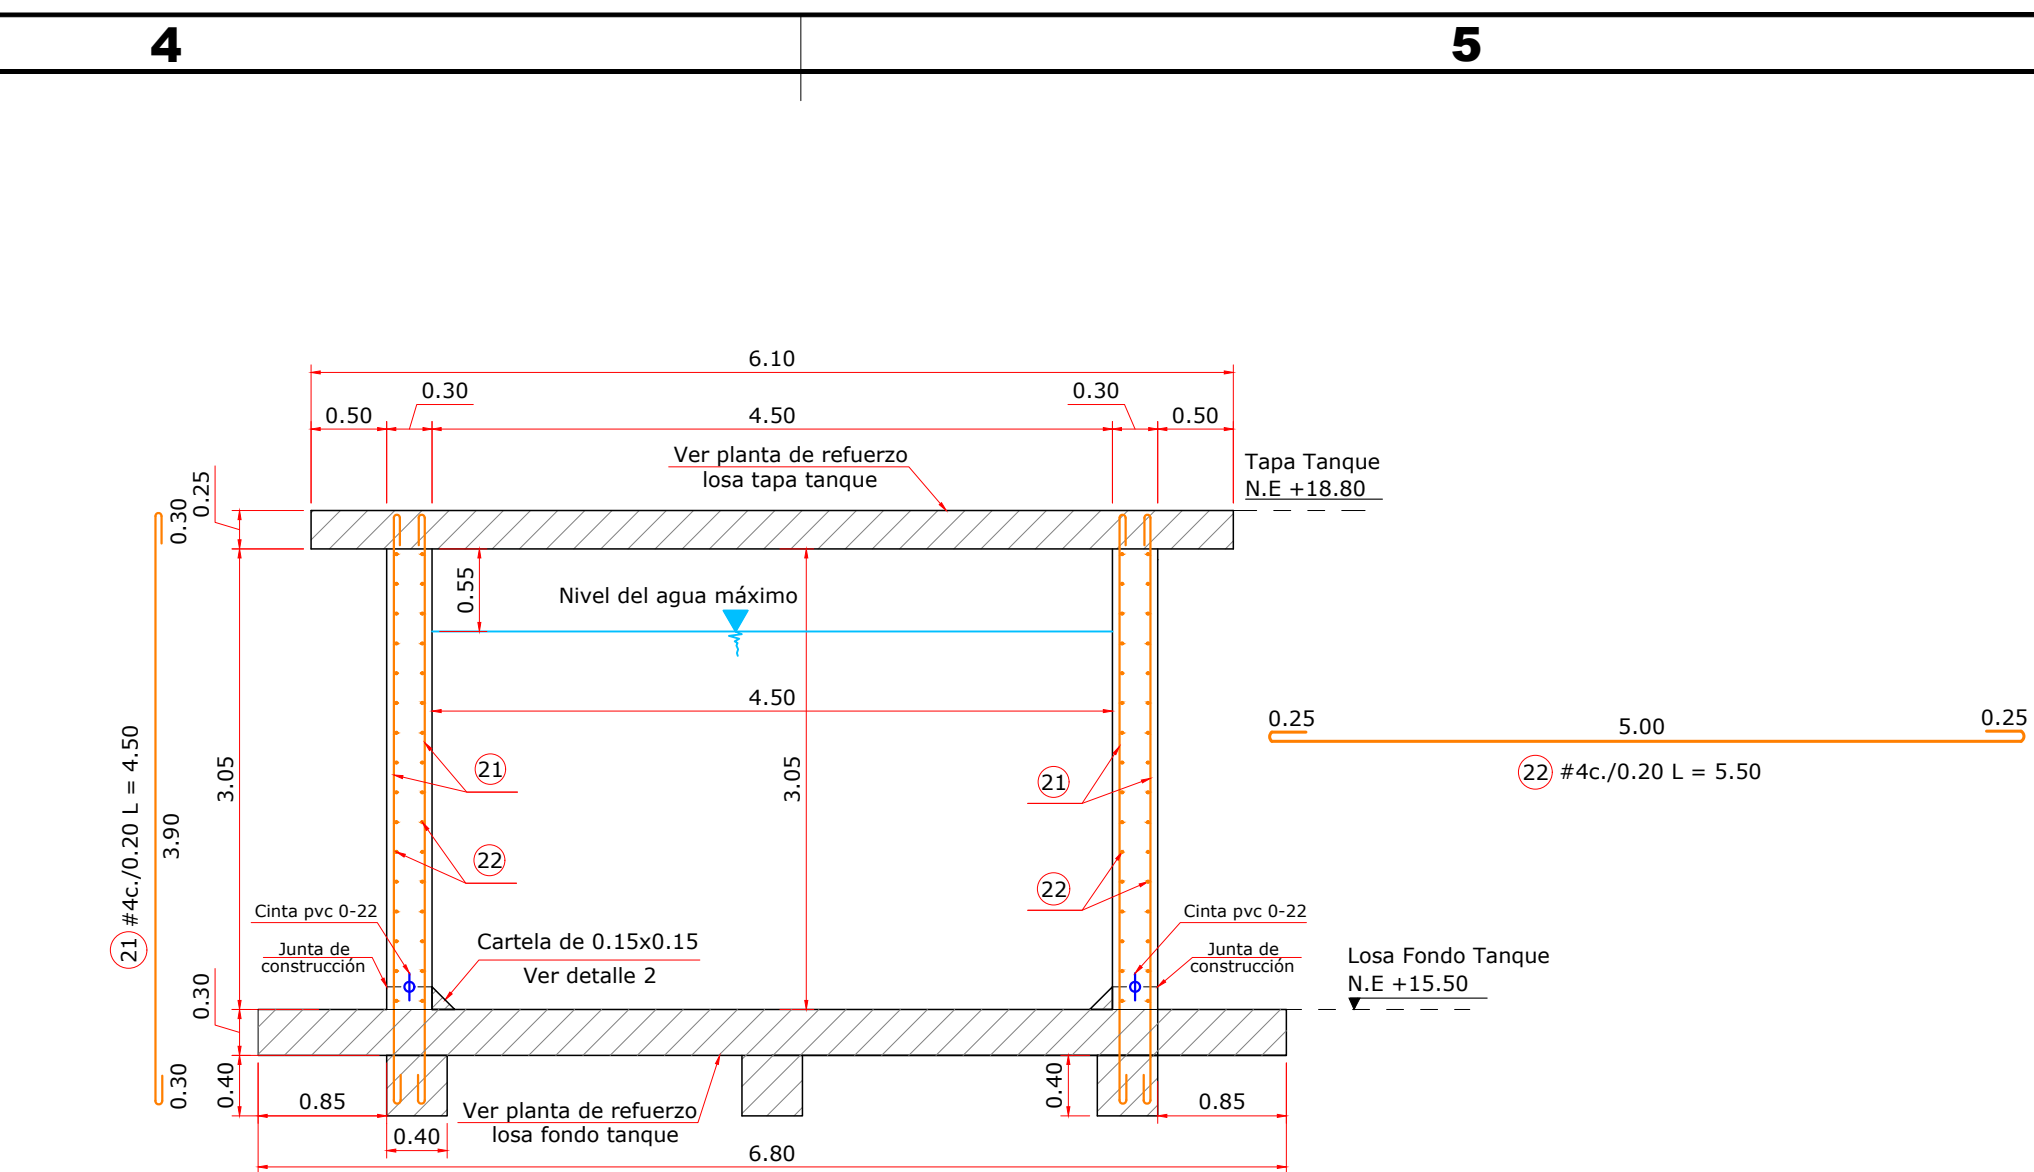


SECCION B - B TANQUE ELEVADO
ESCALA 1:50

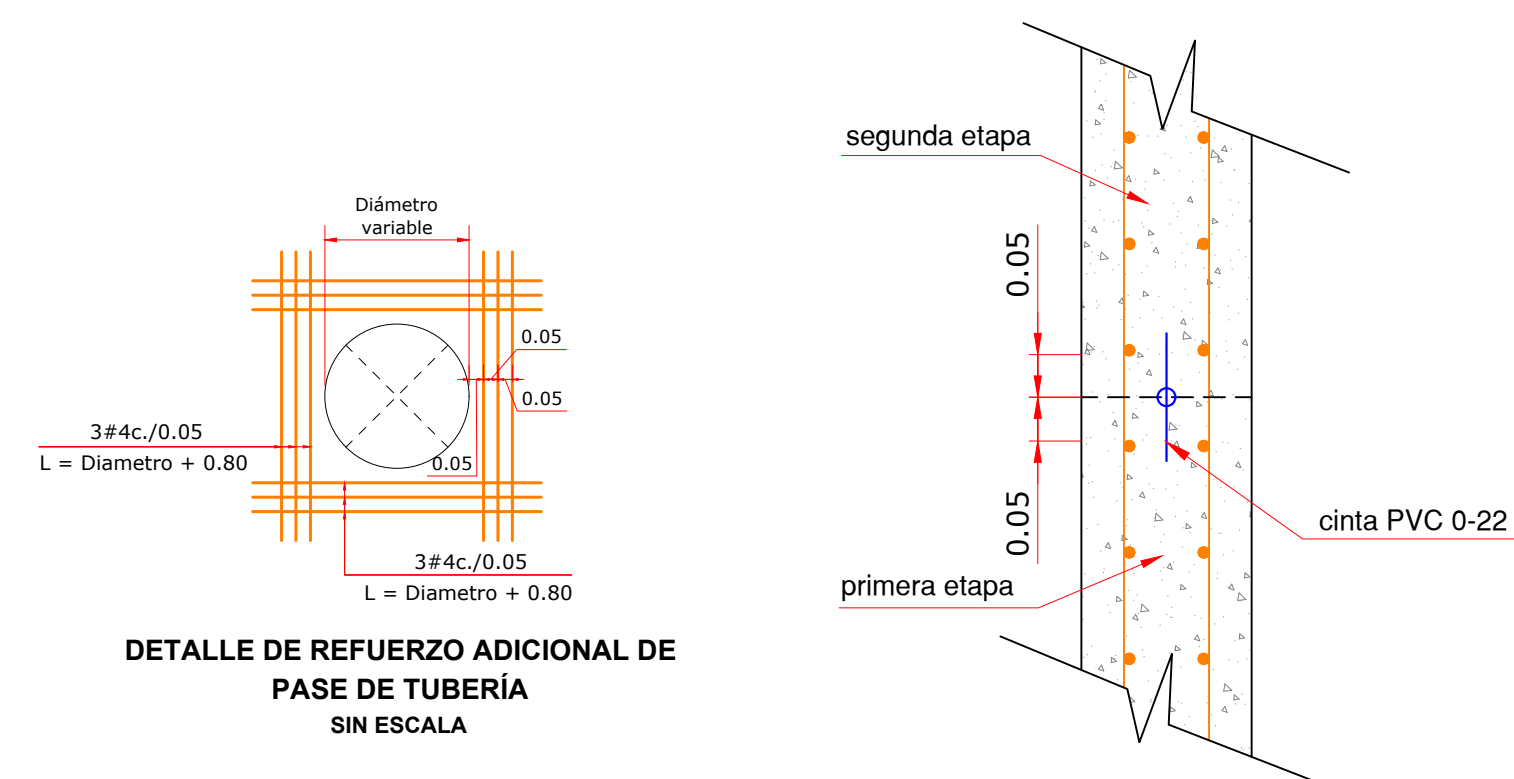


**DETALLE DE REFUERZO ADICIONAL DE
PASE DE TUBERÍA
SIN ESCALA**

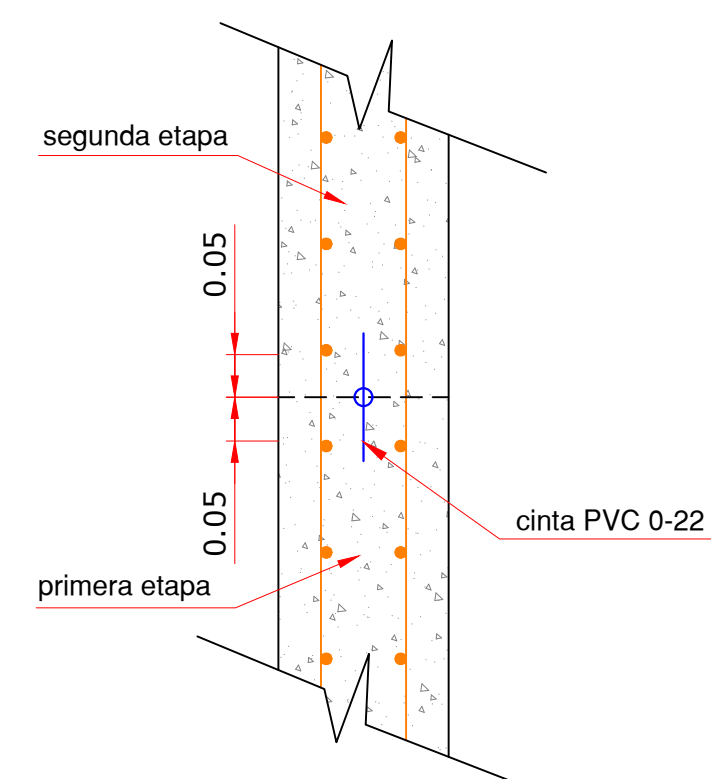

DETALLE JUNTA DE CONSTRUCCIÓN VERTICAL
SIN ESCALA

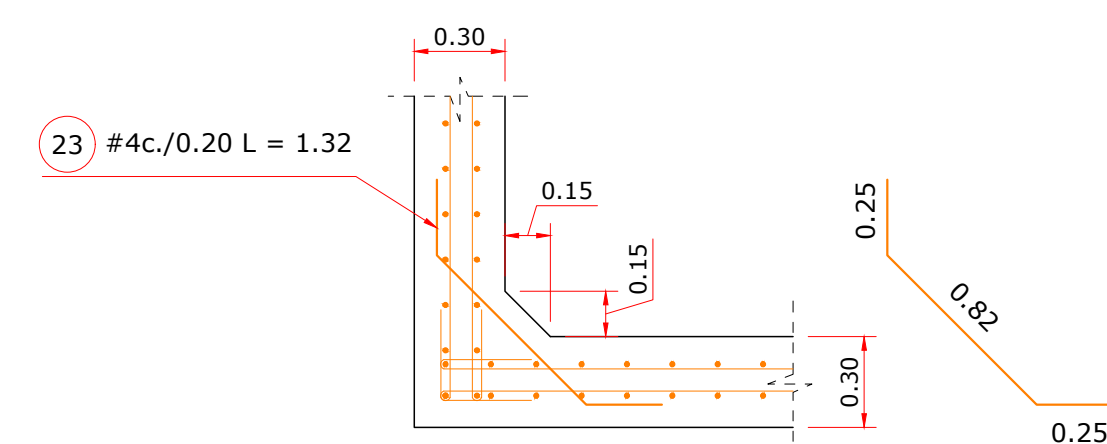


**DETALLE 1 REFUERZO CARTELA HORIZONTAL
SIN ESCALA**

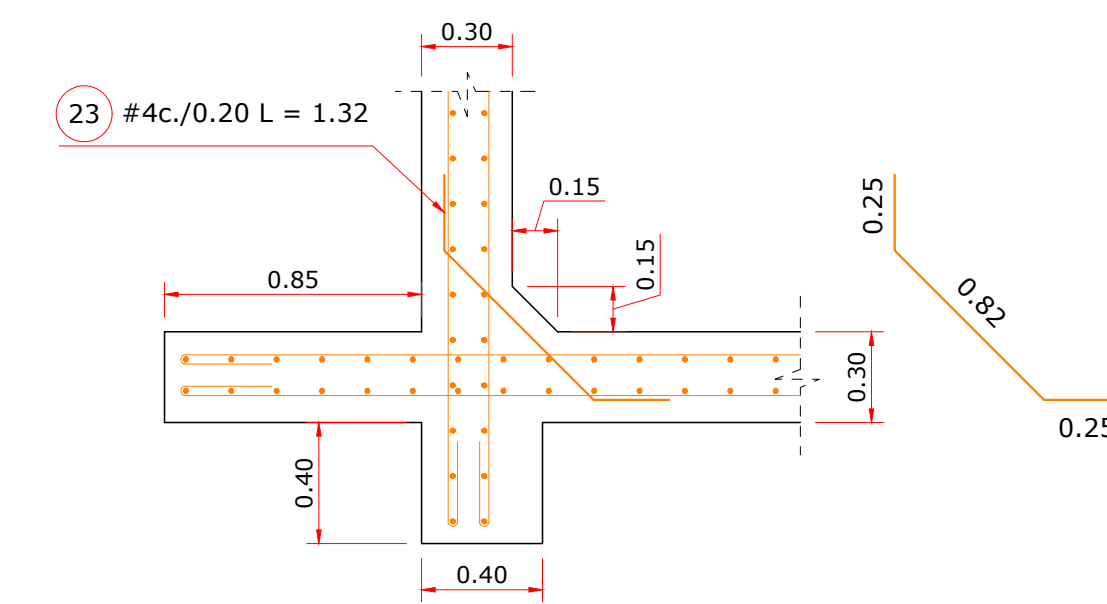


DETALLE 2 REFUERZO CARTELA VERTICAL
SIN ESCALA


Convenciones de columnas

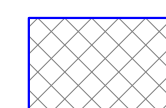

Columna que nace

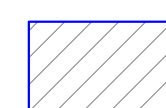

Columna que continua

 

Columna que finaliza