

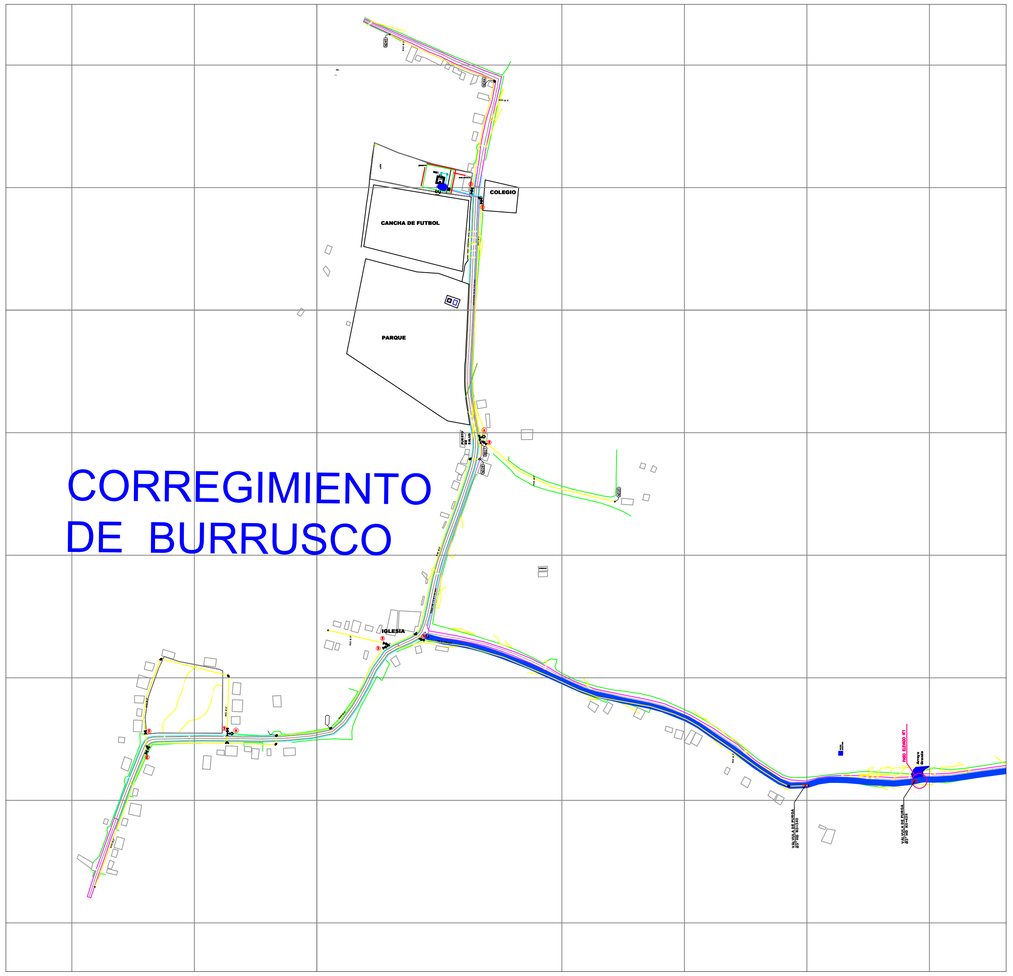


V1 **NUEVA PLANTA DE TRATAMIENTO**
ESC 1:200

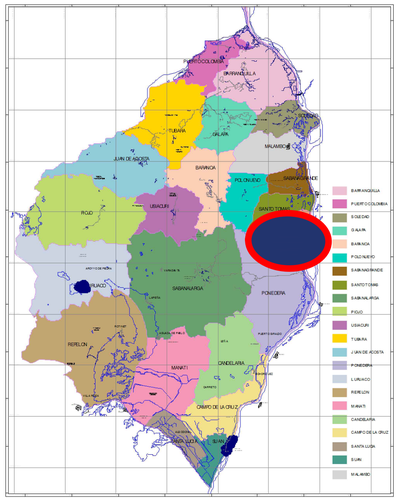

DEPARTAMENTO DEL ATLÁNTICO
LOCALIZACION MUNICIPIO DE PALMAR DE VARELA
ESC:_____S/E

DPTO. DEL ATLÁNTICO

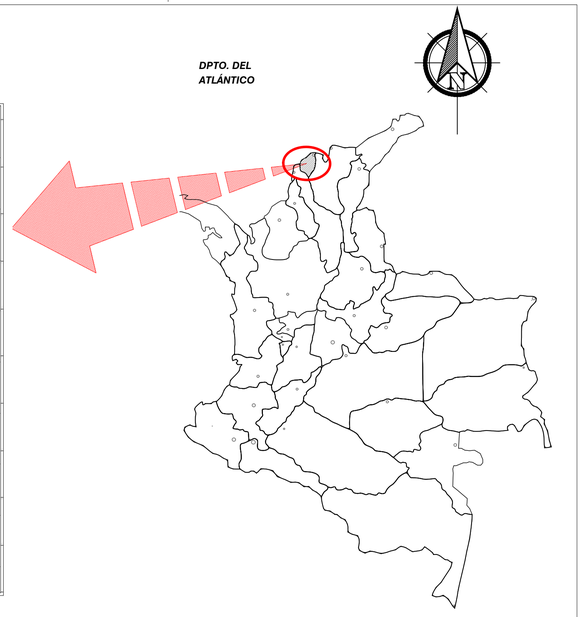


REPUBLICA DE COLOMBIA

INTEGRALIDAD DEL PROYECTO CONSTRUCCIÓN DEL SISTEMA DE ACUEDUCTO DEL CORREGIMIENTO DE BURRUSCO MUNICIPIO DE PALMAR DE VARELA, DEPARTAMENTO DEL ATLÁNTICO

ESC:_____S/E

V2 **PLANTA DE TRATAMIENTO EXISTENTE**
ESC 1:200

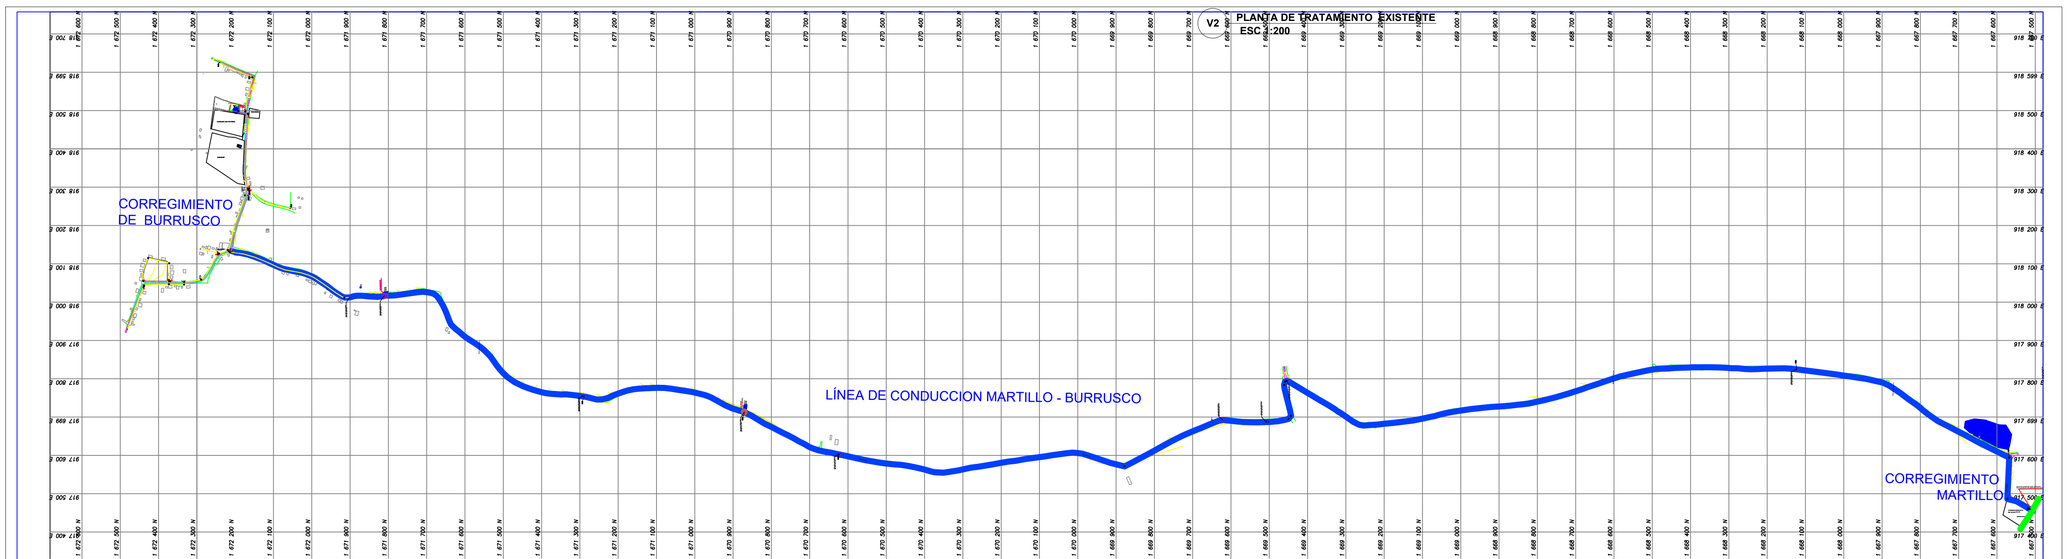

REV	CODIGO PLANO	PAGINA
R0	Plano 01	la /----

REVISIÓN #	FECHA	DESCRIPCIÓN
00	28/04/2022	Emisión de plano para entrega

CONVENCIONES:

- TUBERIA PROY HD Ø150mm ACERROJADA
- TUBERIA PROY PVC Ø4"
- TUBERIA PROY PVC Ø2"
- TAPÓN
- TEE
- REDUCCIÓN
- CODO 90°
- CODO 45°
- VÁLVULA PROYECTADA
- HIDRANTE PROYECTADO
- MACROMEDIDOR
- ND# — # NODO
- N° NODO

GOBERNACIÓN DEL ATLÁNTICO

PROYECTO:
CONSTRUCCION SISTEMA DE ACUEDUCTO CORREGIMIENTO DE BURRUSCO

CONTIENE:
INTEGRALIDAD DEL PROYECTO

LOCALIZACIÓN:
MUNICIPIO DE PALMAR DE VARELA


DISEÑADOR:	REVISOR:
FIRMA	FIRMA
NOMBRE: RICARDO RUEDA	NOMBRE: YULDER MANOSALVA
MAT: 6820251070 - STD	MAT: 0820235129 1 - ATL

APROBADOR:	TOPOGRAFO:
FIRMA	FIRMA
NOMBRE: --	NOMBRE: --
MAT:	MAT:

DIBUJO	ARCHIVO DIGITAL
YULDER MANOSALVA	PLANO REDES BURRUSCO abril 25.dwg

ESCALA	PLOTEO	PAPEL	FECHA
INDICADAS	1:1	578 x 825mm	28/04/2022

REV	CODIGO PLANO	PAGINA
R0	Plano 01	la /----

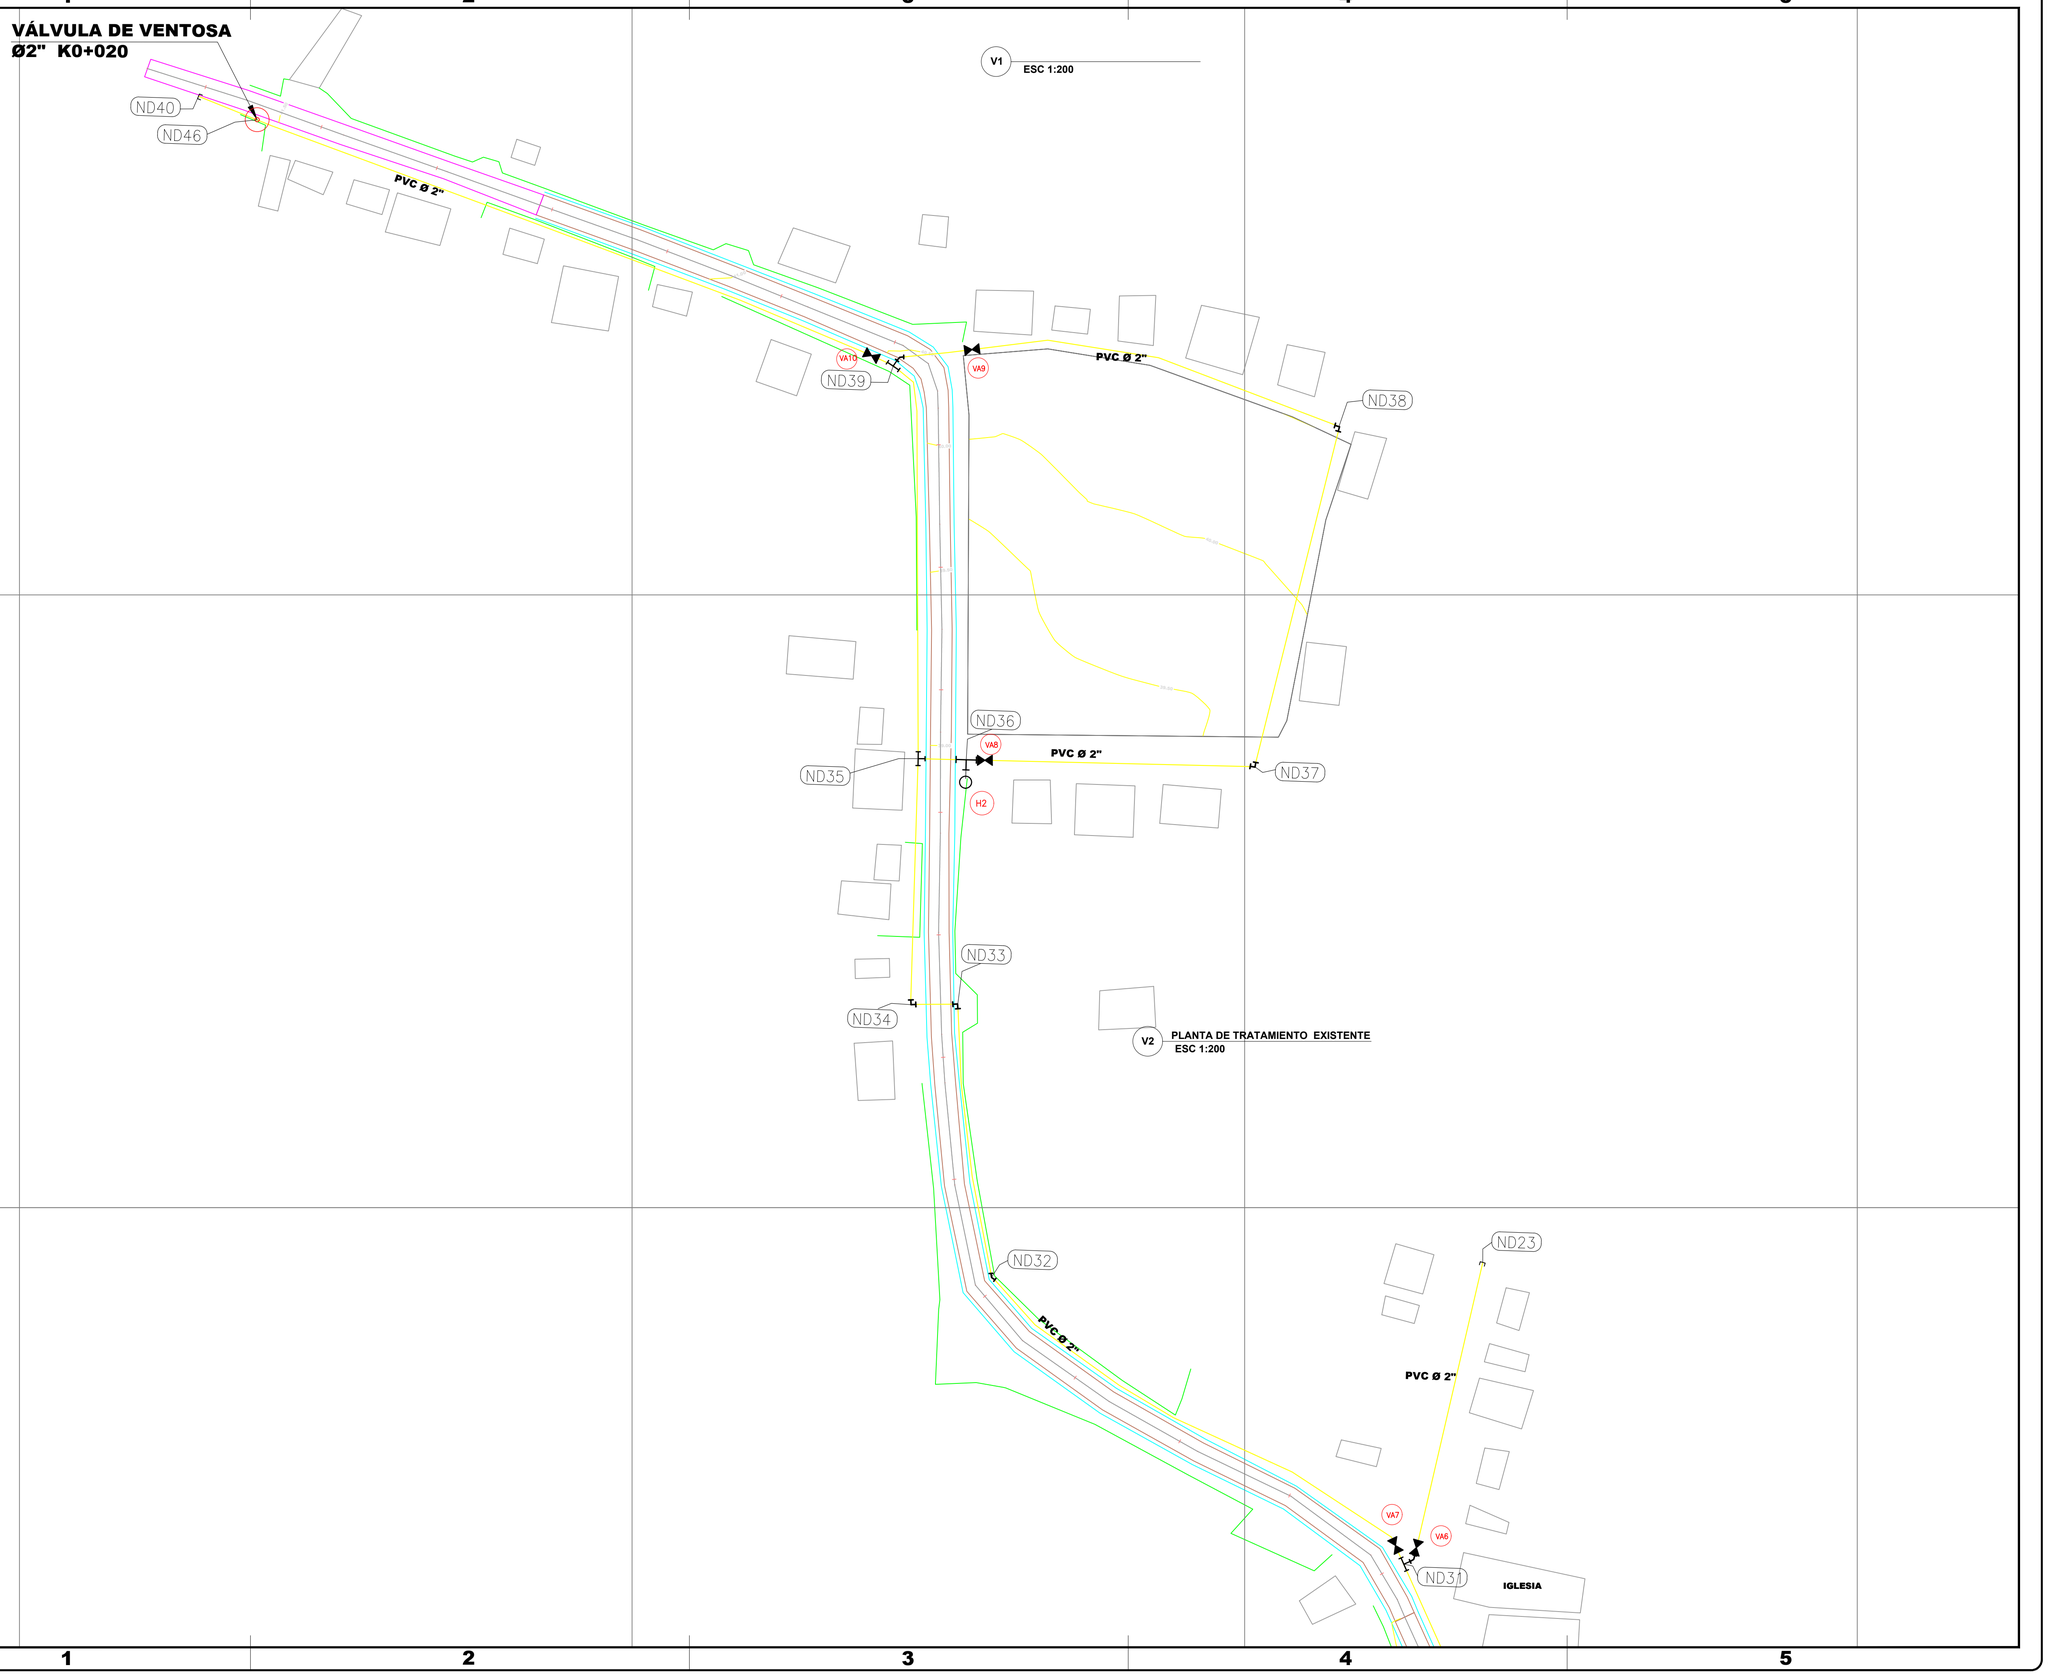

REV	CODIGO PLANO	PAGINA
R0	Plano 02	la /----

REVISIÓN #	FECHA	DESCRIPCIÓN
00	28/04/2022	Emisión de plano para entrega

CONVENCIONES:

- TUBERIA PROY HD Ø150mm ACERROJADA
- TUBERIA PROY PVC Ø4"
- TUBERIA PROY PVC Ø2"
- TAPÓN
- TEE
- REDUCCIÓN
- CODO 90°
- CODO 45°
- VÁLVULA PROYECTADA
- HIDRANTE PROYECTADO
- MACROMEDIDOR
- ND# — N° NODO

GOBERNACIÓN DEL ATLÁNTICO

PROYECTO:

CONSTRUCCION SISTEMA DE ACUEDUCTO CORREGIMIENTO DE BURRUSCO

CONTIENE:

PLANTA REDES DE DISTRIBUCCION

LOCALIZACIÓN:

MUNICIPIO DE PALMAR DE VARELA


DISEÑADOR:		REVISOR:	
FIRMA		FIRMA	
NOMBRE:	RICARDO RUEDA	NOMBRE:	YULDER MANOSALVA
MAT:	6820251070 - STD	MAT:	08202351291 - ATL

APROBADOR:		TOPOGRAFO:	
FIRMA		FIRMA	
NOMBRE:	--	NOMBRE:	--
MAT:		MAT:	

DIBUJO	ARCHIVO DIGITAL
YULDER MANOSALVA	PLANO REDES BURRUSCO abril 25.dwg

ESCALA	PLOTEO	PAPEL	FECHA
INDICADAS	1:1	578 x 825mm	28/04/2022

REV	CODIGO PLANO	PAGINA
R0	Plano 02	la /----

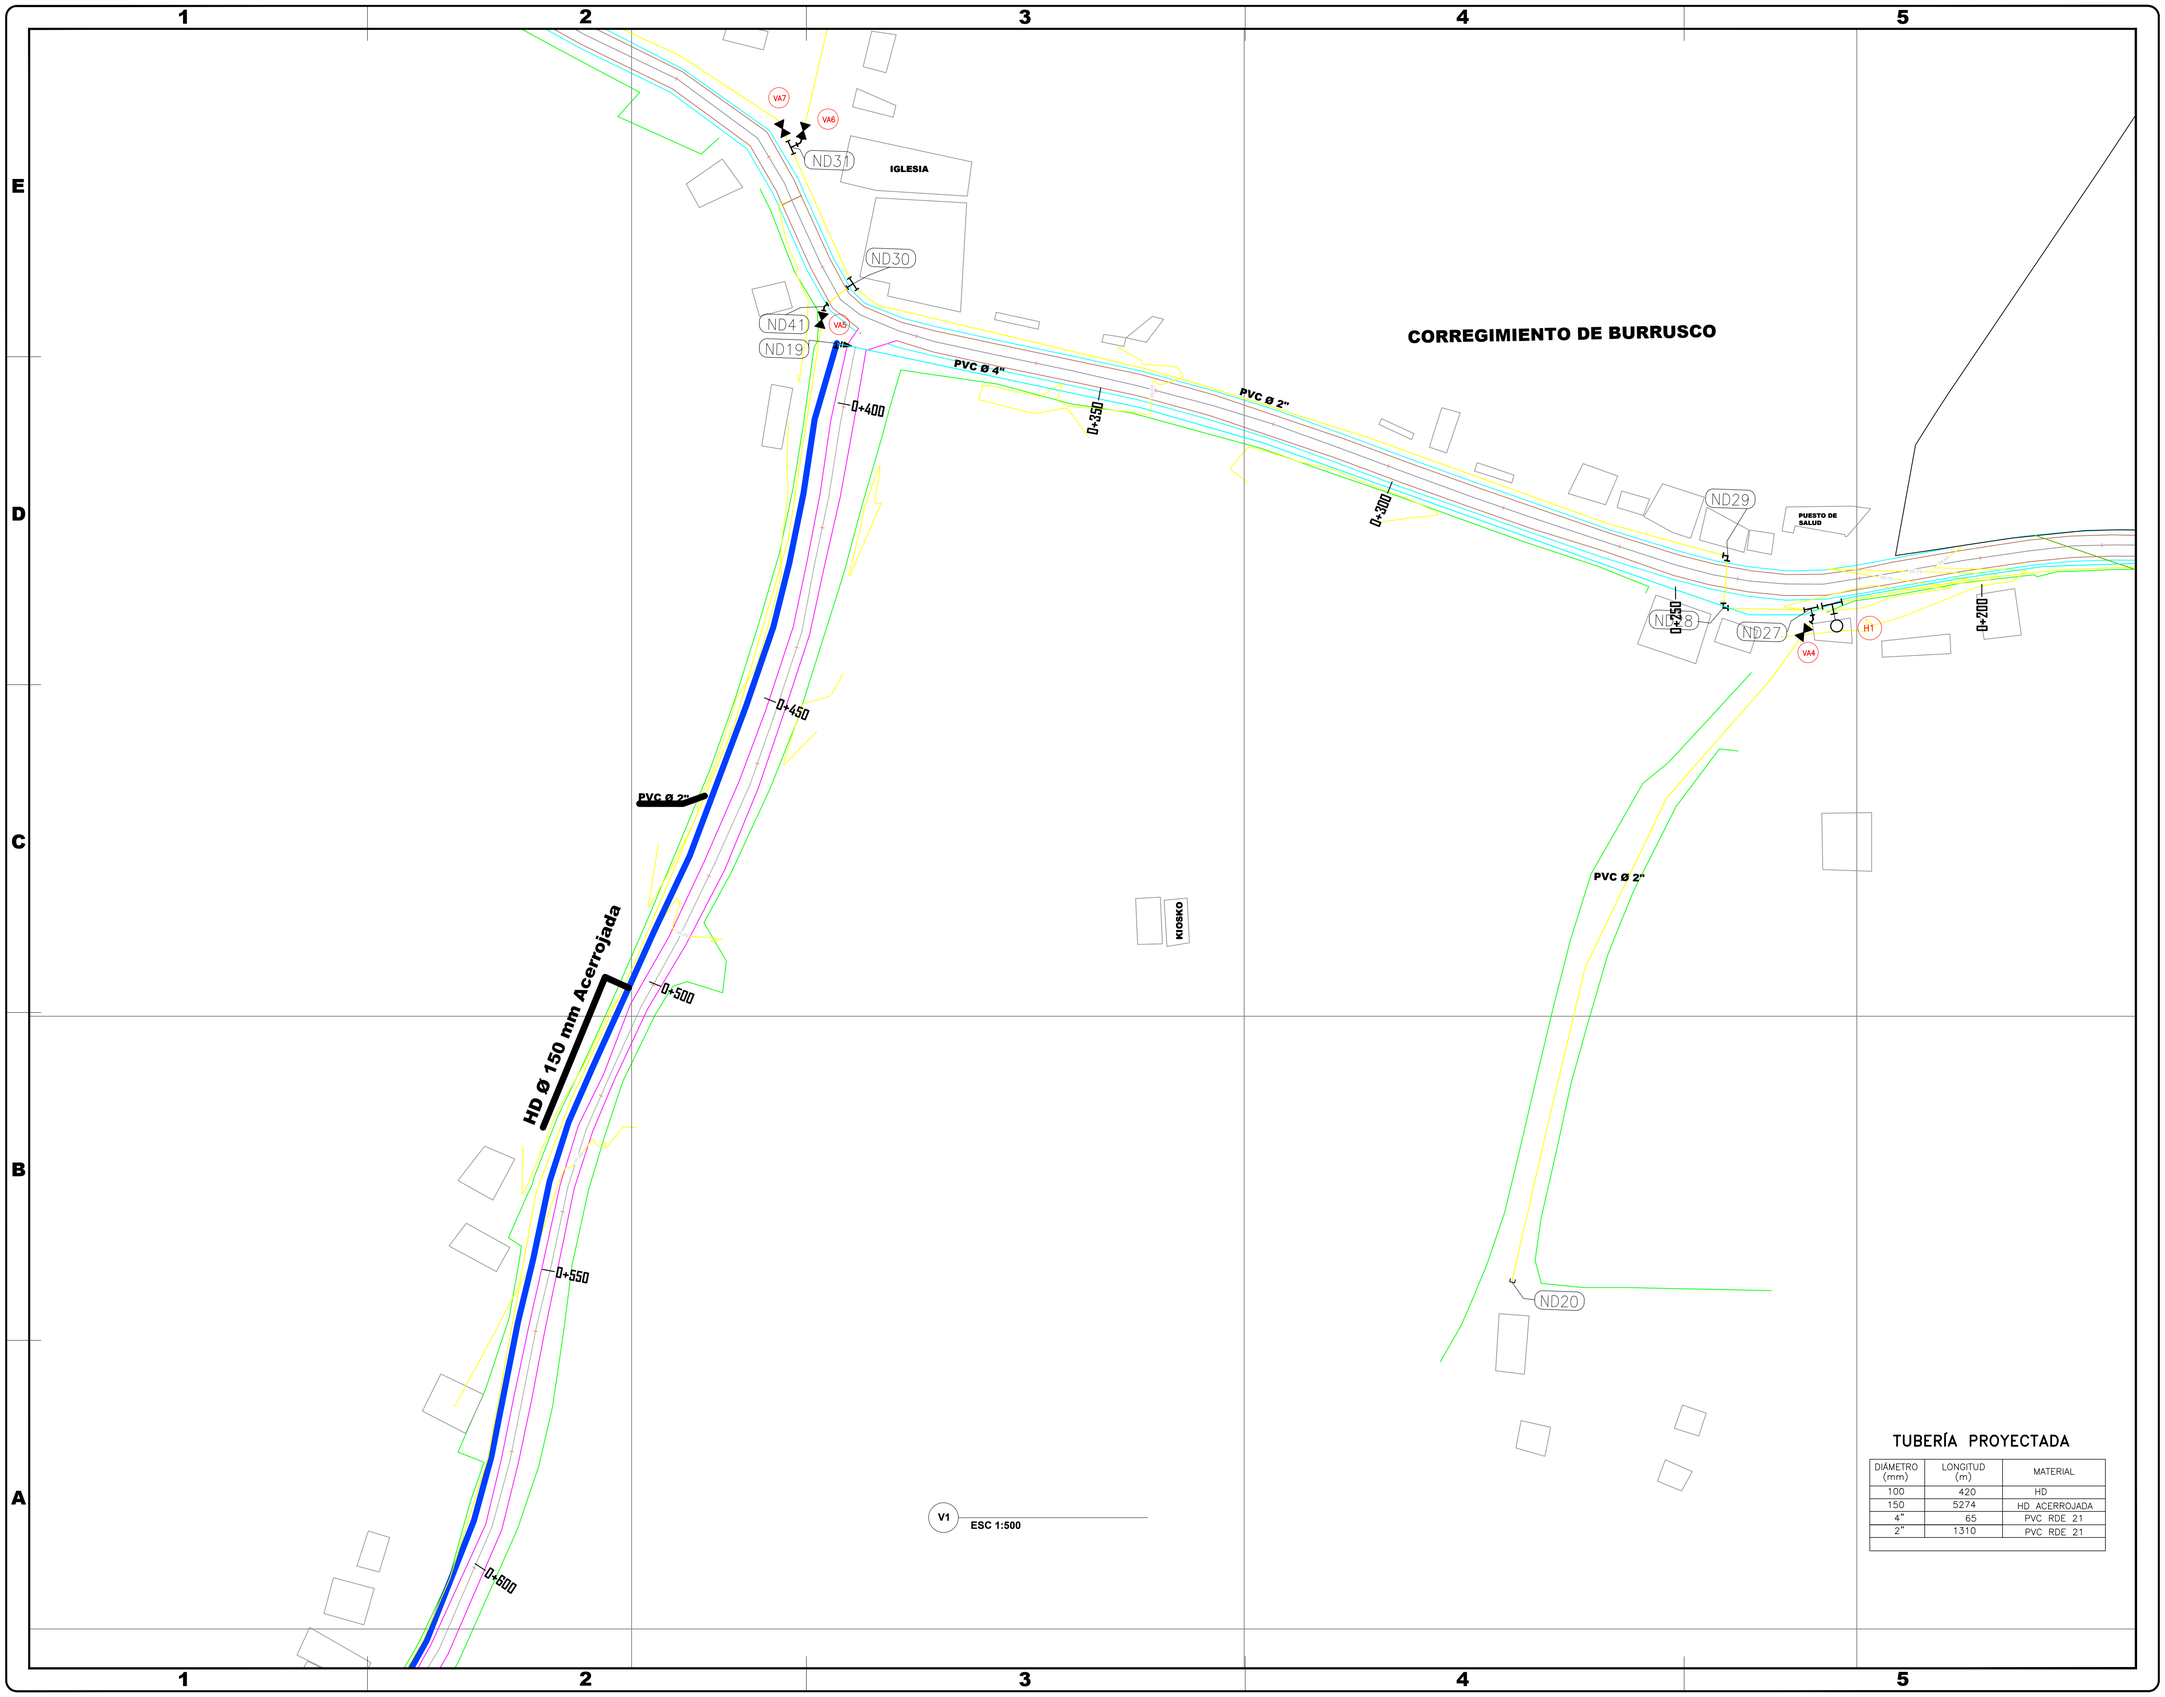

TUBERÍA PROYECTADA

DIÁMETRO (mm)	LONGITUD (m)	MATERIAL
100	420	HD
150	5274	HD ACERROJADA
4"	65	PVC RDE 21
2"	1310	PVC RDE 21

REV	CODIGO PLANO	PAGINA
R0	Plano 03	la /----

REVISIÓN #	FECHA	DESCRIPCIÓN
00	28/04/2022	Emisión de plano para entrega

CONVENCIONES:

- TUBERIA PROY HD Ø150mm ACERROJADA
- TUBERIA PROY PVC Ø4"
- TUBERIA PROY PVC Ø2"
- TAPÓN
- TEE
- REDUCCIÓN
- CODO 90°
- CODO 45°
- VÁLVULA PROYECTADA
- HIDRANTE PROYECTADO
- MACROMEDIDOR
- ND# — # NODO

GOBERNACIÓN DEL ATLÁNTICO

PROYECTO:
CONSTRUCCION SISTEMA DE ACUEDUCTO CORREGIMIENTO DE BURRUSCO

CONTIENE:
PLANTA REDES DE DISTRIBUCCION Y LINEA DE CONDUCCION MARTILLO - BURRUSCO

LOCALIZACIÓN:
MUNICIPIO DE PALMAR DE VARELA

DISEÑADOR:		REVISOR:	
FIRMA		FIRMA	
NOMBRE:	RICARDO RUEDA	NOMBRE:	YULDER MANOSALVA
MAT:	6820251070 - STD	MAT:	08202351291 - ATL


APROBADOR:		TOPOGRAFO:	
FIRMA		FIRMA	
NOMBRE:		NOMBRE:	
MAT:		MAT:	

DIBUJO: YULDER MANOSALVA

ARCHIVO DIGITAL: PLANO REDES BURRUSCO abril 25.dwg

ESCALA	PLOTEO	PAPEL	FECHA
INDICADAS	1:1	578 x 825mm	28/04/2022

REV	CODIGO PLANO	PAGINA
R0	Plano 03	la /----

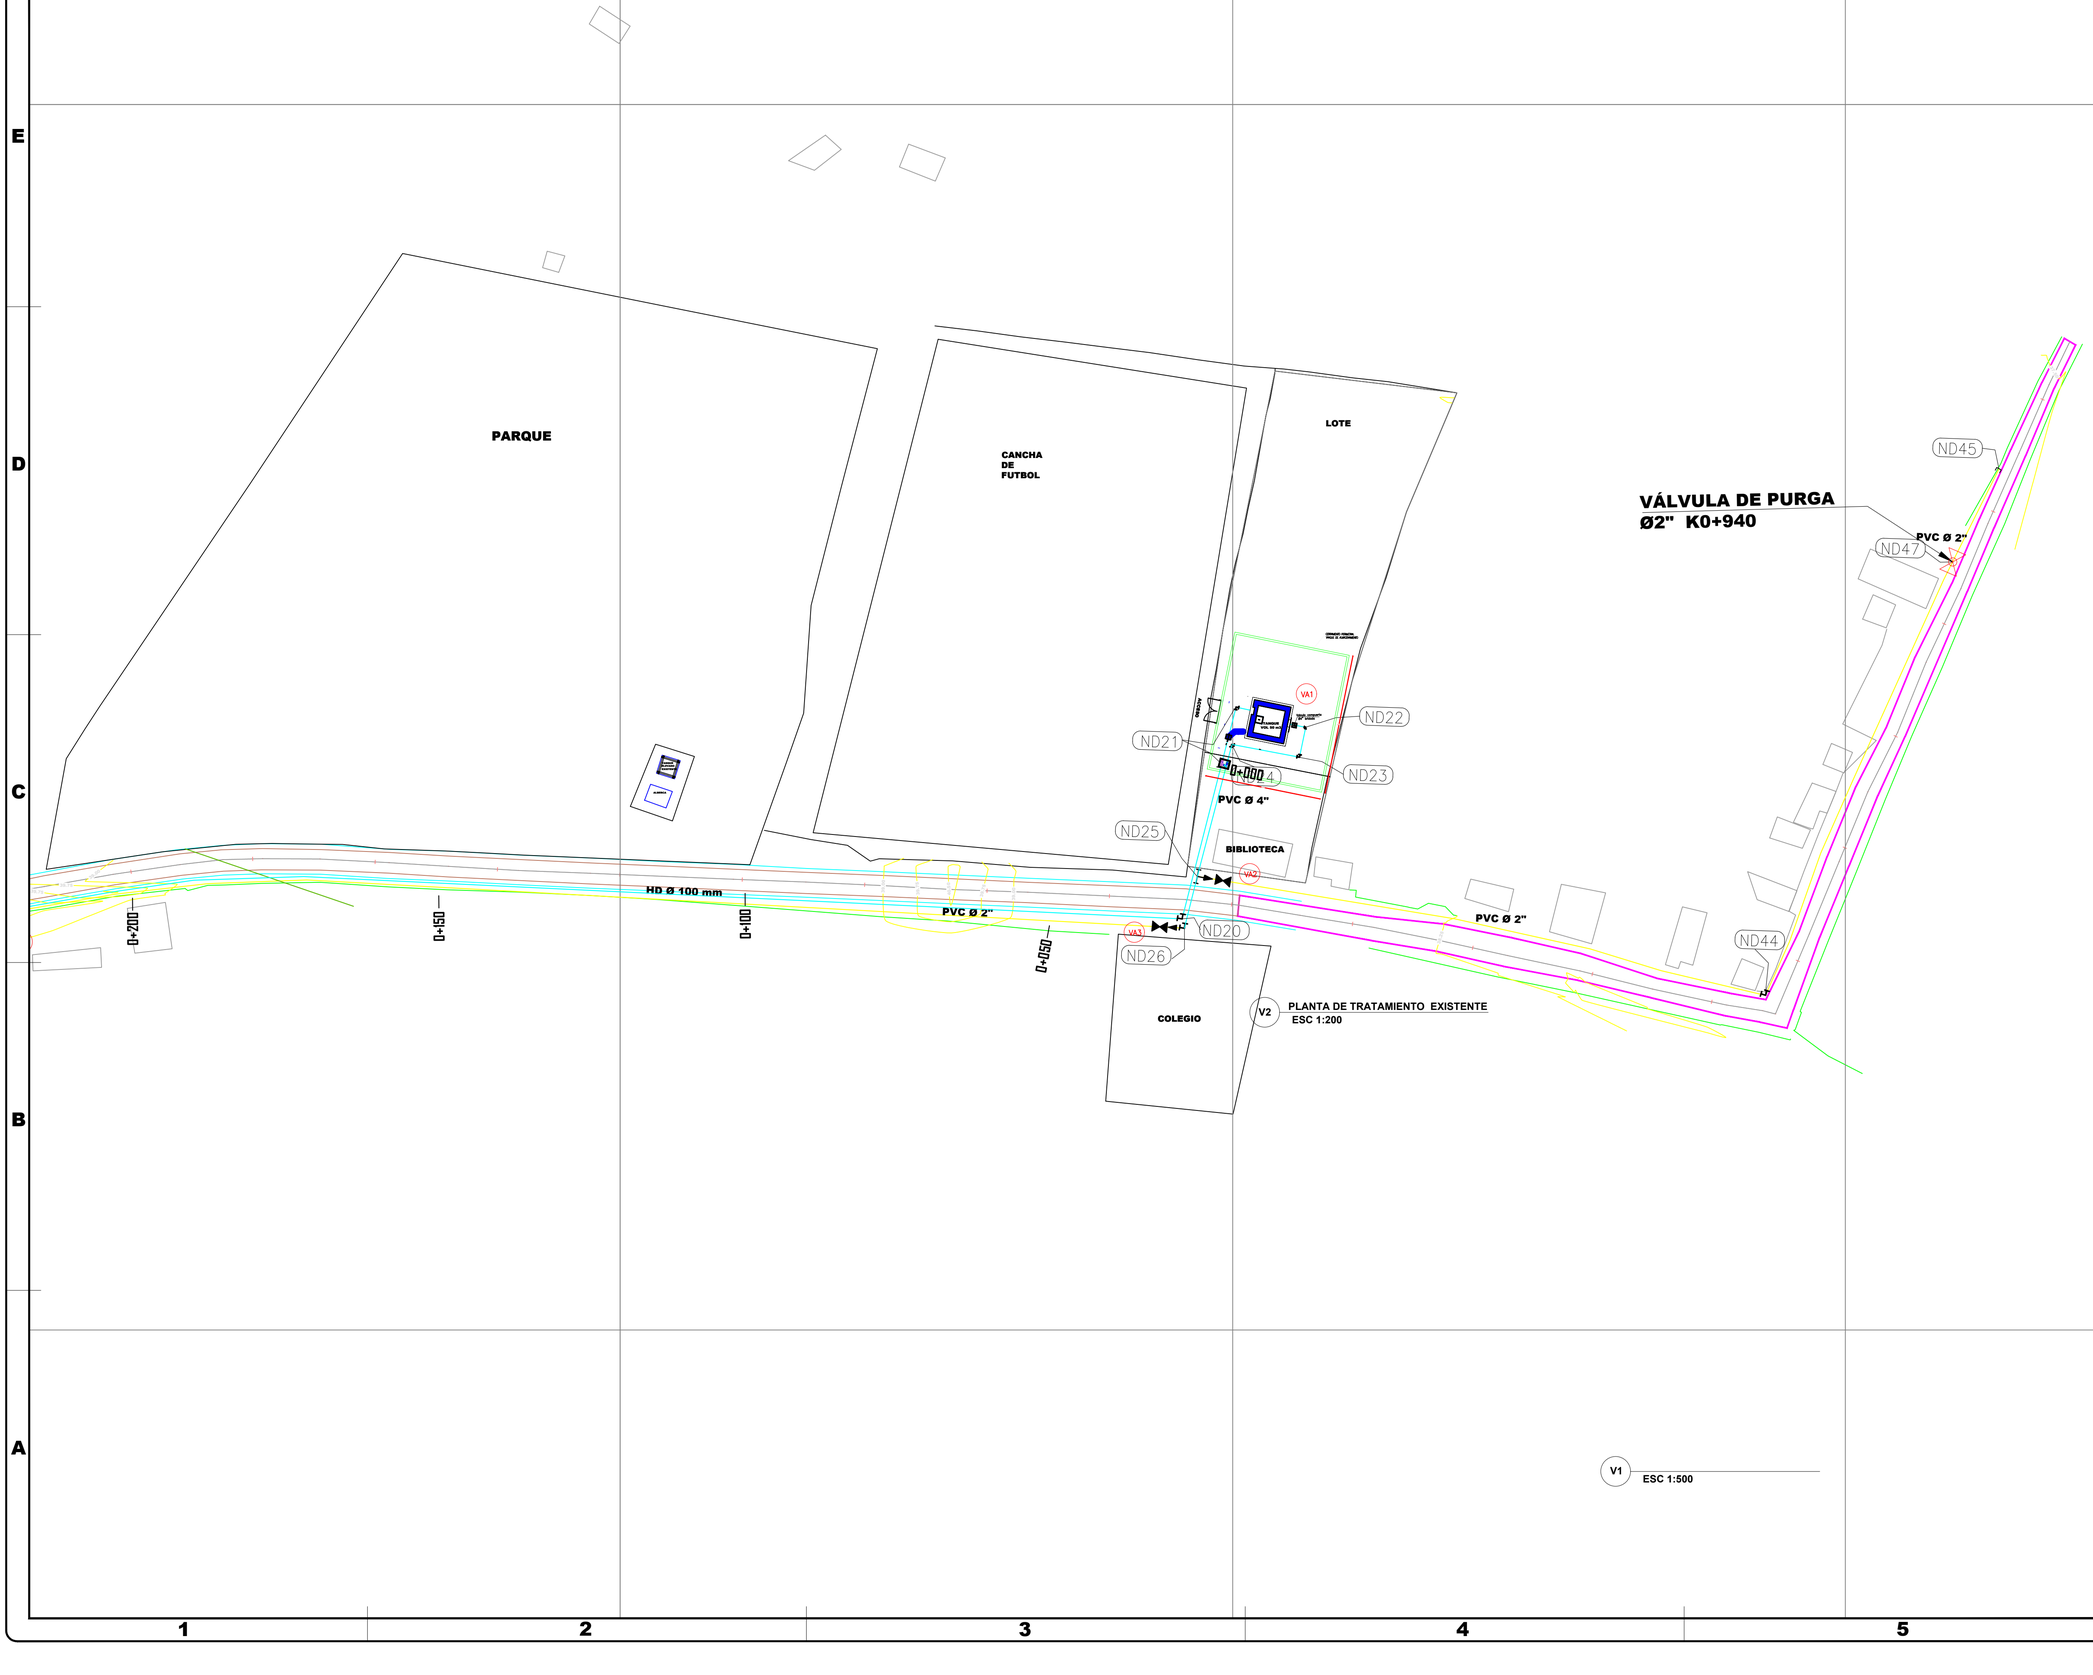

REV	CODIGO PLANO	PAGINA
R0	Plano 04	la /----

REVISIÓN #	FECHA	DESCRIPCIÓN
00	28/04/2022	Emisión de plano para entrega

CONVENCIONES:

- TUBERIA PROY HD Ø150mm ACERROJADA
- TUBERIA PROY PVC Ø4"
- TUBERIA PROY PVC Ø2"
- TAPÓN
- TEE
- REDUCCIÓN
- CODO 90°
- CODO 45°
- VÁLVULA PROYECTADA
- HIDRANTE PROYECTADO
- MACROMEDIDOR
- # NODO

GOBERNACIÓN DEL ATLÁNTICO

PROYECTO:
CONSTRUCCION SISTEMA DE ACUEDUCTO CORREGIMIENTO DE BURRUSCO

CONTIENE:
REDES DE DISTRIBUCCION Y LINEA DE CONDUCCION MARTILLO - BURRUSCO

LOCALIZACIÓN:
MUNICIPIO DE PALMAR DE VARELA

DISEÑADOR:		REVISOR:	
NOMBRE:	RICARDO RUEDA	NOMBRE:	YULDER MANOSALVA
MAT:	6820251070 - STD	MAT:	08202351291 - ATL


APROBADOR:		TOPOGRAFO:	
NOMBRE:		NOMBRE:	
MAT:		MAT:	

DIBUJO: YULDER MANOSALVA

ARCHIVO DIGITAL: PLANO REDES BURRUSCO abril 25.dwg

ESCALA	PLOTEO	PAPEL	FECHA
INDICADAS	1:1	578 x 825mm	28/04/2022

REV	CODIGO PLANO	PAGINA
R0	Plano 04	la /----

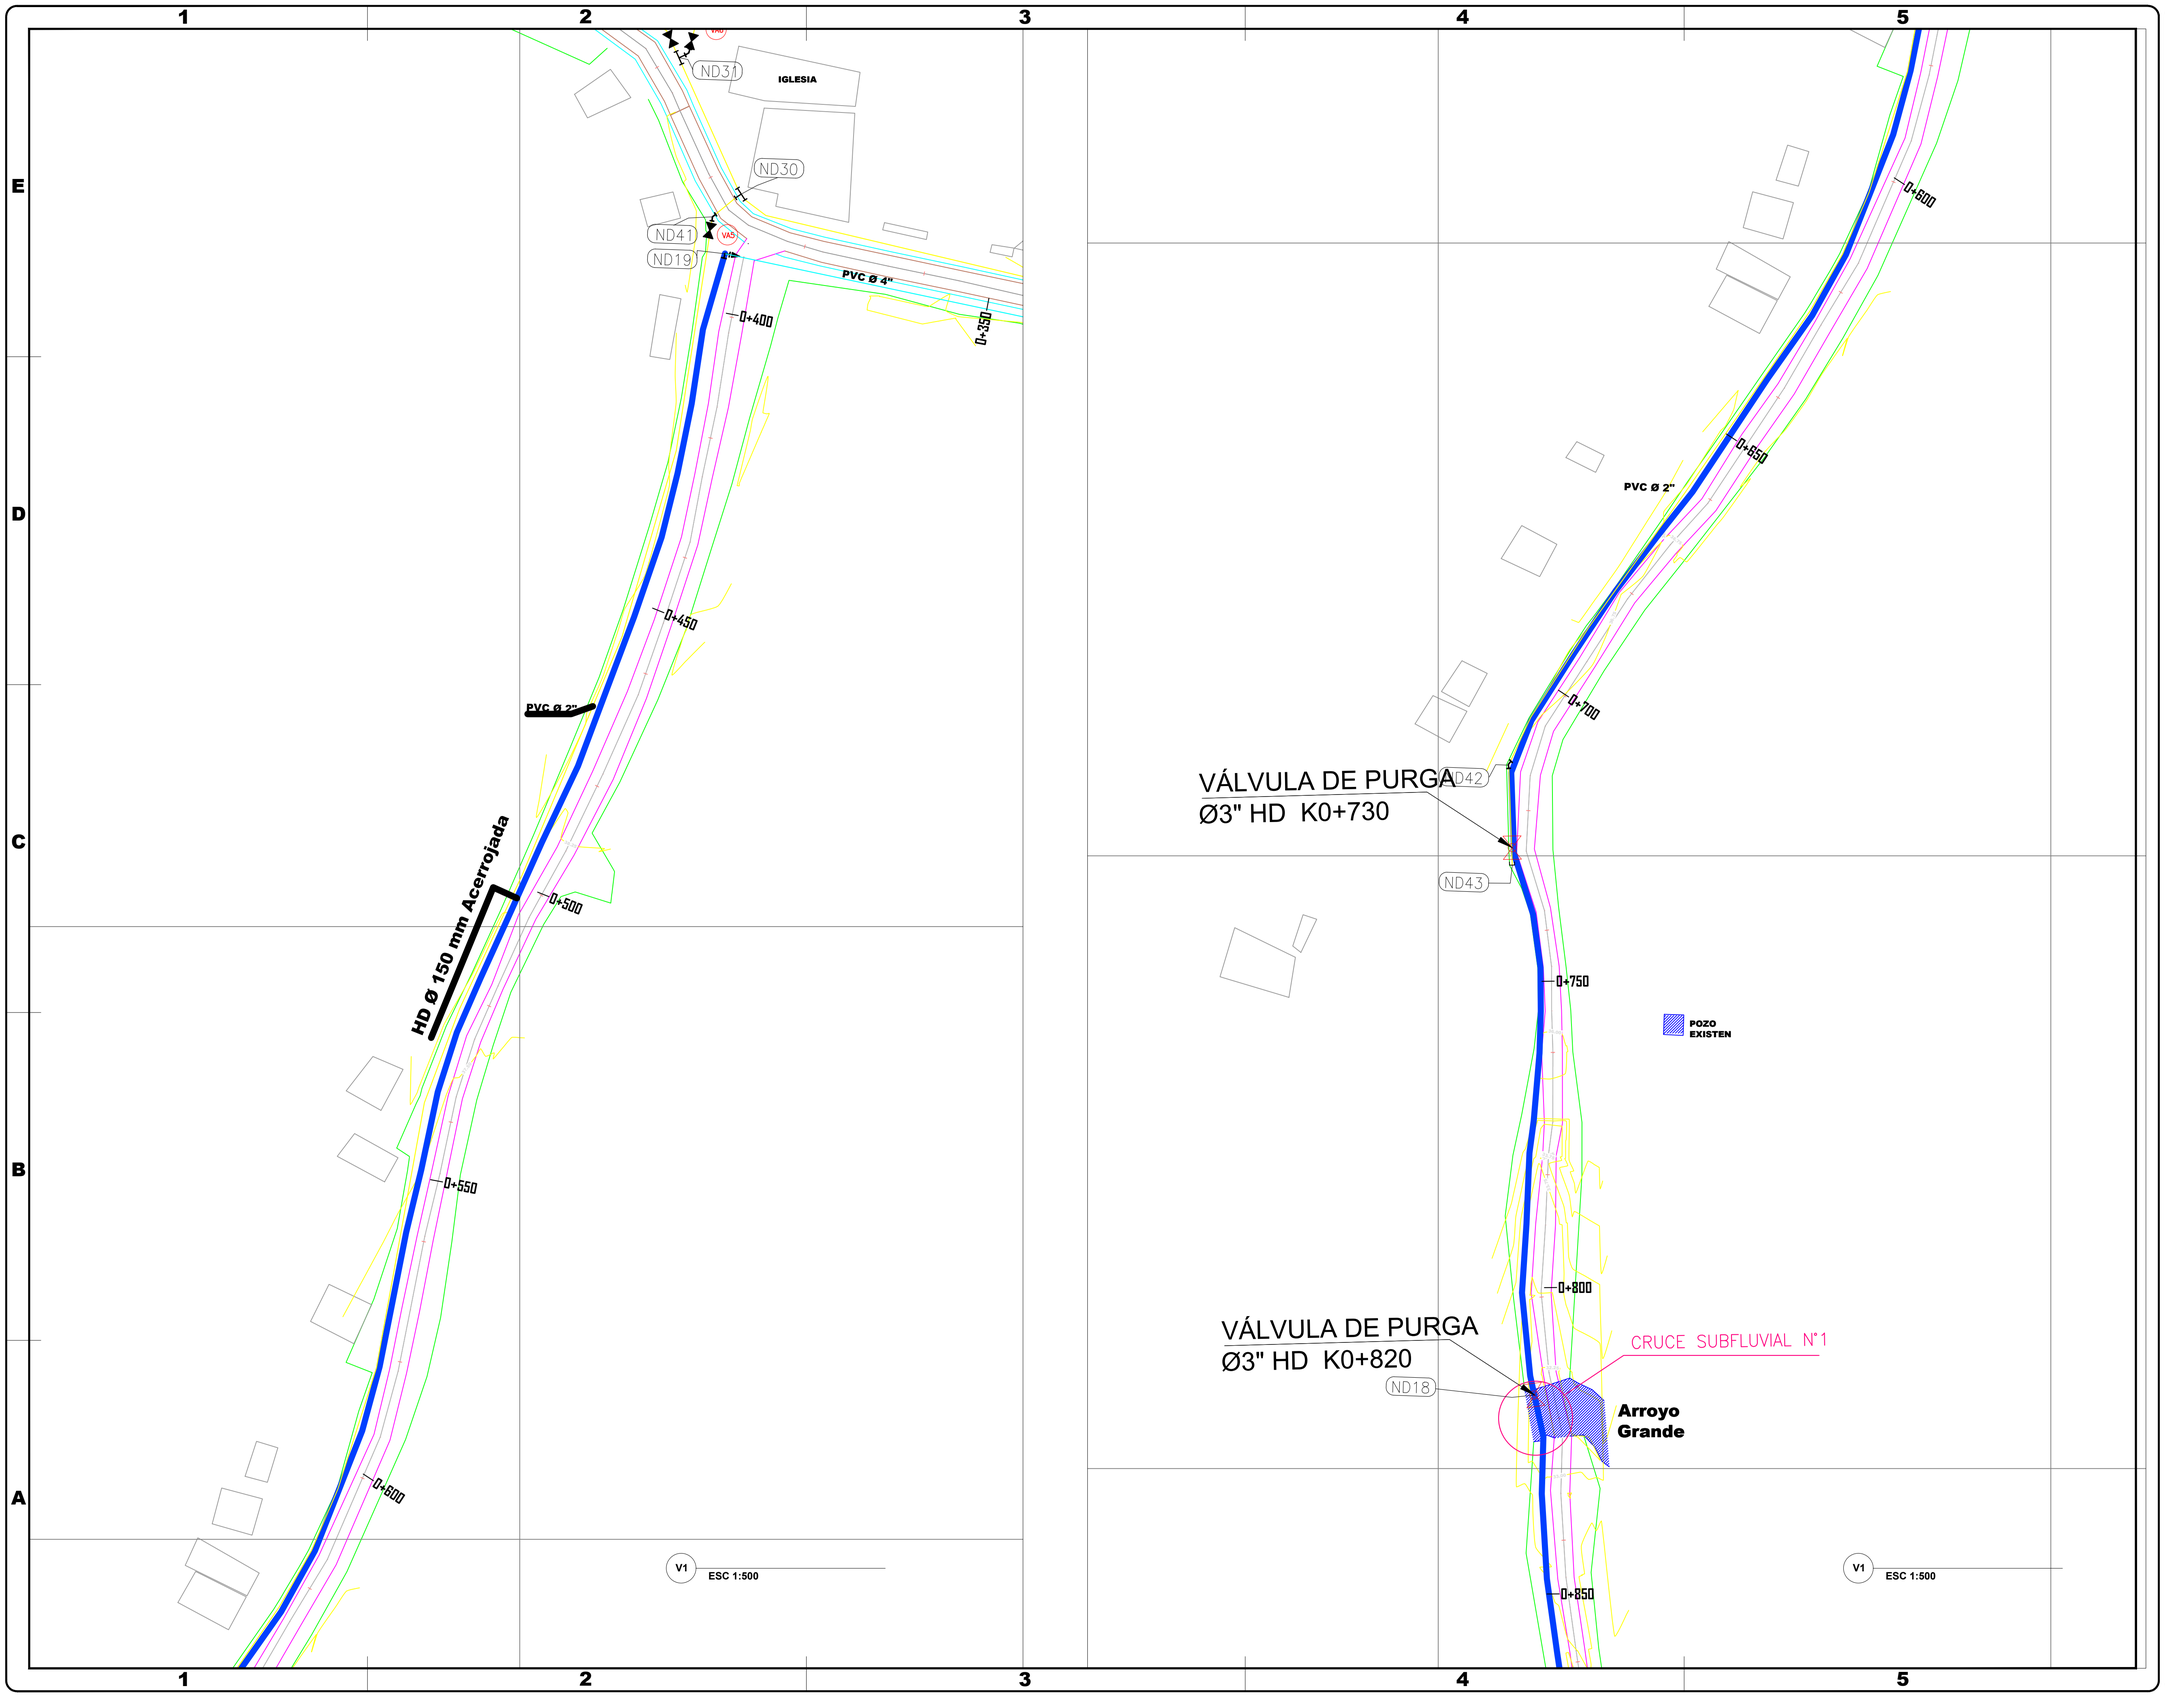

REV	CODIGO PLANO	PAGINA
R0	Plano 05	la /----

REVISIÓN #	FECHA	DESCRIPCIÓN
00	28/04/2022	Emisión de plano para entrega

CONVENCIONES:

- TUBERIA PROY HD Ø150mm ACERROJADA
- TUBERIA PROY PVC Ø4"
- TUBERIA PROY PVC Ø2"
- TAPÓN
- TEE
- REDUCCIÓN
- CODO 90°
- CODO 45°
- VÁLVULA PROYECTADA
- HIDRANTE PROYECTADO
- MACROMEDIDOR
- ND# — # NODO
- N° NODO

GOBERNACIÓN DEL ATLÁNTICO

PROYECTO:

CONSTRUCCION SISTEMA DE ACUEDUCTO CORREGIMIENTO DE BURRUSCO

CONTIENE:

REDES DE DISTRIBUCCION Y LINEA DE CONDUCCION MARTILLO - BURRUSCO

LOCALIZACIÓN:

MUNICIPIO DE PALMAR DE VARELA


DISEÑADOR:		REVISOR:	
FIRMA		FIRMA	
NOMBRE:	RICARDO RUEDA	NOMBRE:	YULDER MANOSALVA
MAT:	6820251070 - STD	MAT:	08202351291 - ATL


APROBADOR:		TOPOGRAFO:	
FIRMA		FIRMA	
NOMBRE:		NOMBRE:	
MAT:		MAT:	

DIBUJO	ARCHIVO DIGITAL
YULDER MANOSALVA	PLANO REDES BURRUSCO abril 25.dwg

ESCALA	PLOTEO	PAPEL	FECHA
INDICADAS	1:1	578 x 825mm	28/04/2022

REV	CODIGO PLANO	PAGINA
R0	Plano 05	la /----

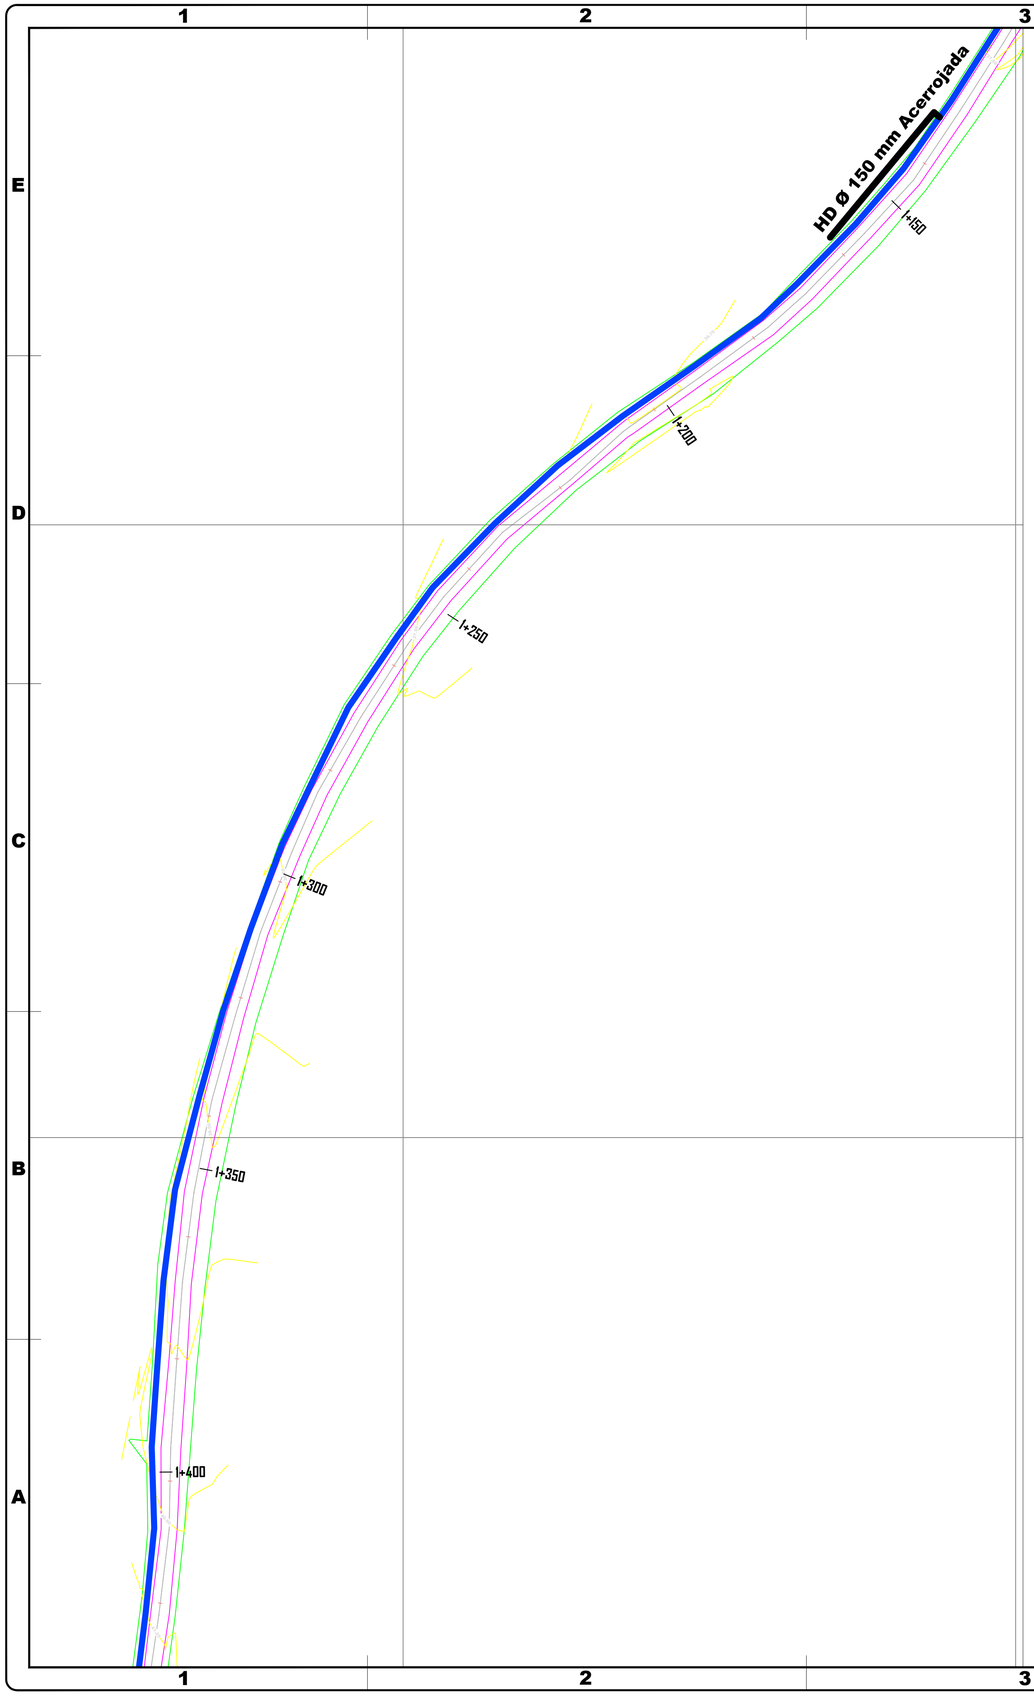

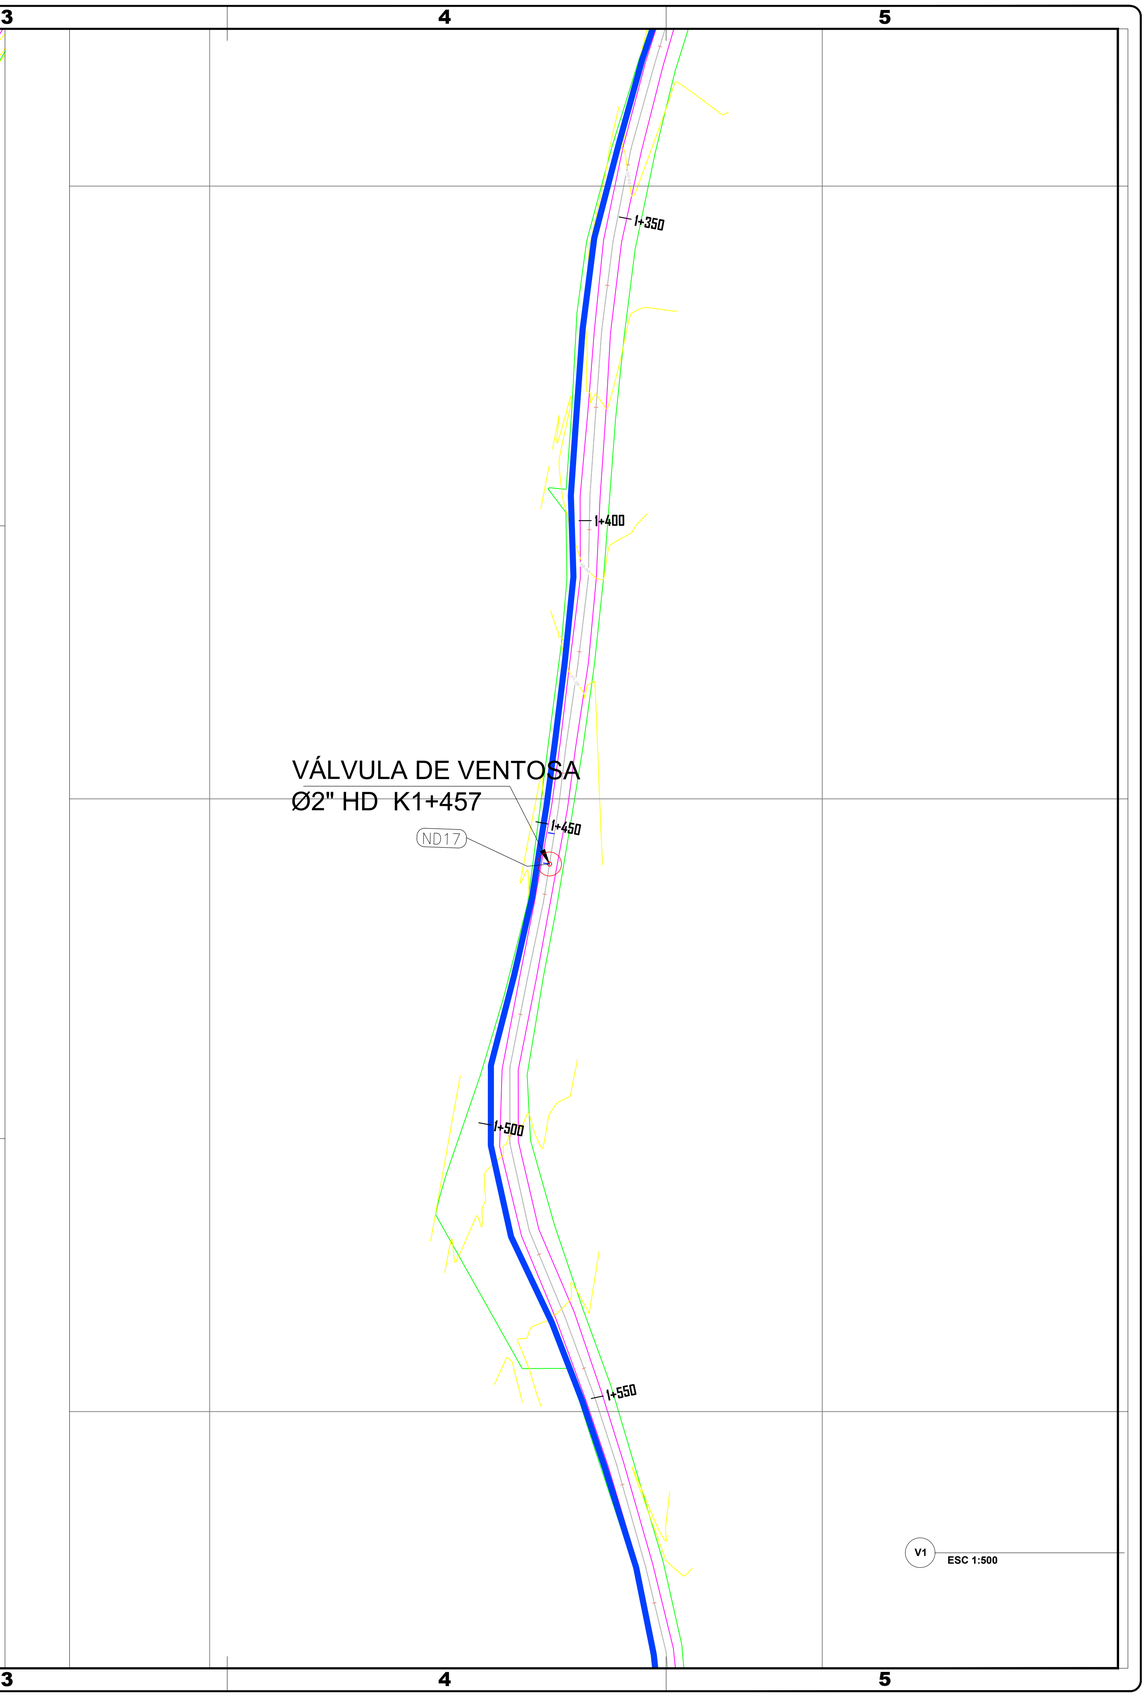

REV	CODIGO PLANO	PAGINA
R0	Plano 06	la /----

REVISIÓN #	FECHA	DESCRIPCIÓN
00	28/04/2022	Emisión de plano para entrega

CONVENCIONES:

- TUBERIA PROY HD Ø150mm ACERROJADA
- TUBERIA PROY PVC Ø4"
- TUBERIA PROY PVC Ø2"
- TAPÓN
- TEE
- REDUCCIÓN
- CODO 90°
- CODO 45°
- VÁLVULA PROYECTADA
- HIDRANTE PROYECTADO
- MACROMEDIDOR
- # NODO (ND#, N° NODO)

GOBERNACIÓN DEL ATLÁNTICO

PROYECTO:

CONSTRUCCION SISTEMA DE ACUEDUCTO CORREGIMIENTO DE BURRUSCO

CONTIENE:

LINEA DE CONDUCCION MARTILLO - BURRUSCO

LOCALIZACIÓN:

MUNICIPIO DE PALMAR DE VARELA


DISEÑADOR:		REVISOR:	
FIRMA		FIRMA	
NOMBRE:	RICARDO RUEDA	NOMBRE:	YULDER MANOSALVA
MAT:	6820251070 - STD	MAT:	08202351291 - ATL

APROBADOR:		TOPOGRAFO:	
FIRMA		FIRMA	
NOMBRE:		NOMBRE:	
MAT:		MAT:	

DIBUJO	ARCHIVO DIGITAL
YULDER MANOSALVA	PLANO REDES BURRUSCO abril 25.dwg

ESCALA	PLOTEO	PAPEL	FECHA
INDICADAS	1:1	578 x 825mm	28/04/2022

REV	CODIGO PLANO	PAGINA
R0	Plano 06	la /----

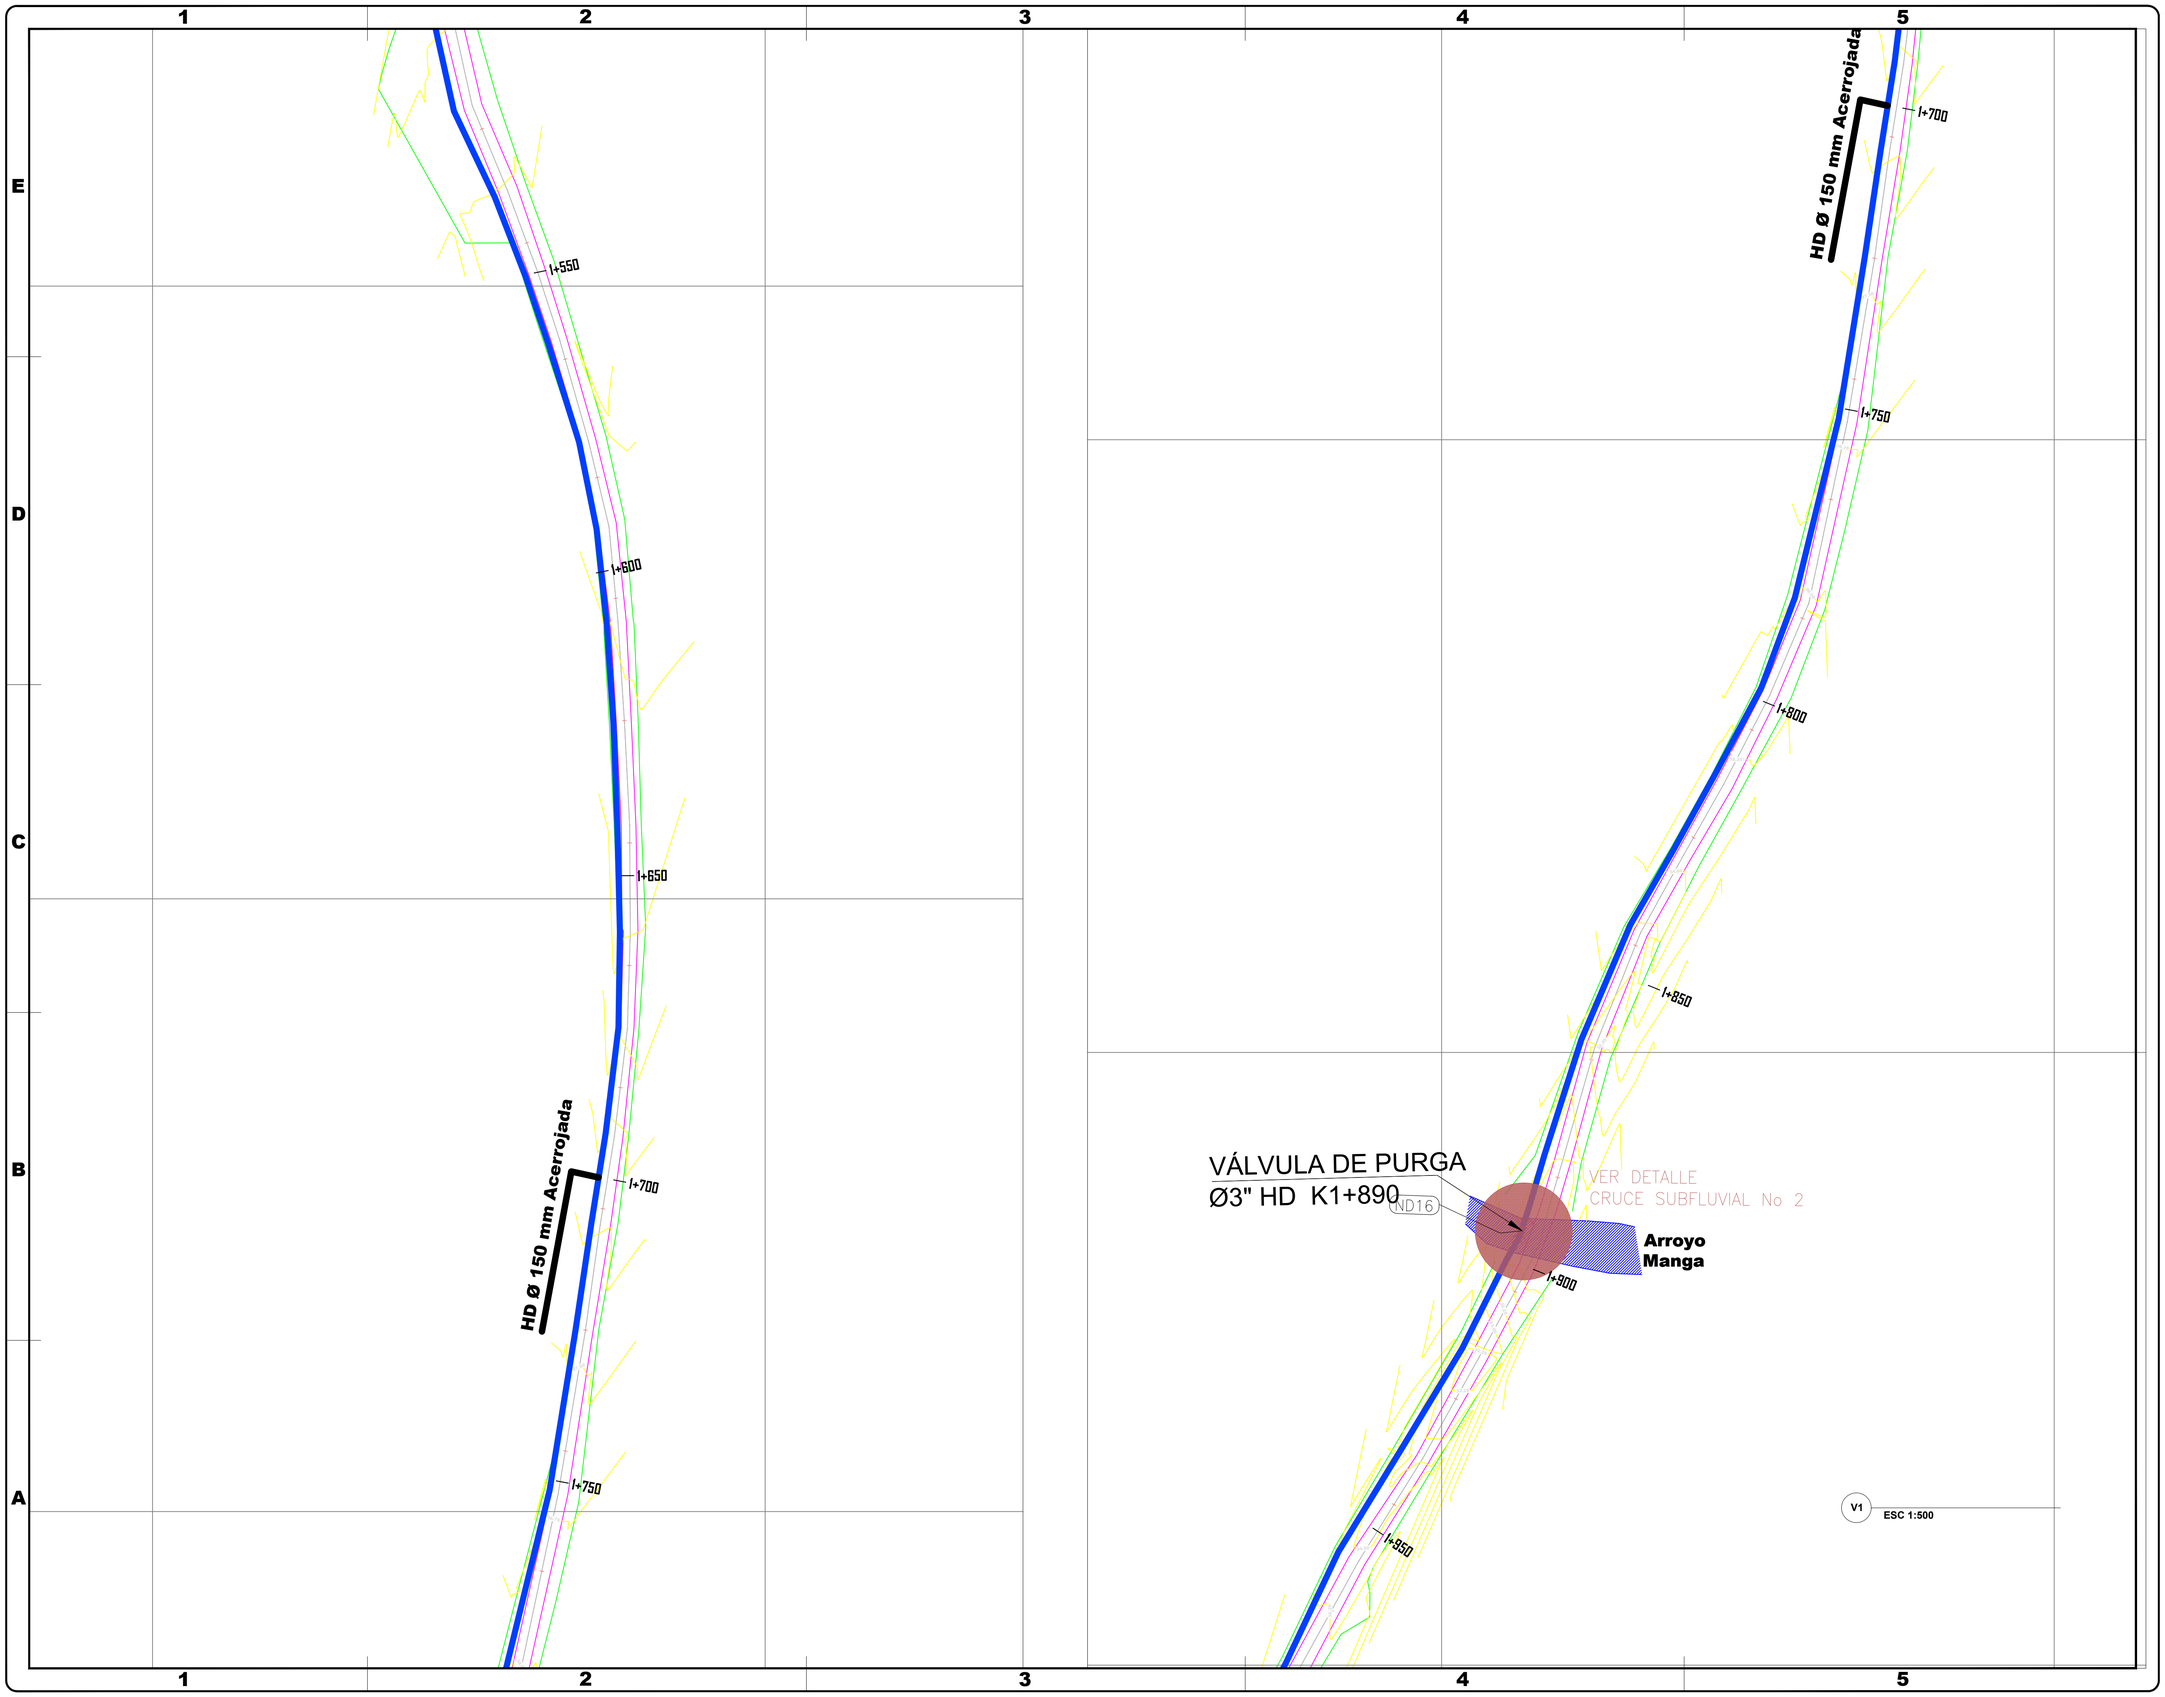

REV	CODIGO PLANO	PAGINA
R0	Plano 07	la /----

REVISIÓN #	FECHA	DESCRIPCIÓN
00	28/04/2022	Emisión de plano para entrega

CONVENCIONES:

- TUBERIA PROY HD Ø150mm ACERROJADA
- TUBERIA PROY PVC Ø4"
- TUBERIA PROY PVC Ø2"
- TAPÓN
- TEE
- REDUCCIÓN
- CODO 90°
- CODO 45°
- VÁLVULA PROYECTADA
- HIDRANTE PROYECTADO
- MACROMEDIDOR
- # NODO

GOBERNACIÓN DEL ATLÁNTICO

PROYECTO:

CONSTRUCCION SISTEMA DE ACUEDUCTO CORREGIMIENTO DE BURRUSCO

CONTIENE:

PLANTA LINEA DE CONDUCCION MARTILLO - BURRUSCO

LOCALIZACIÓN:

MUNICIPIO DE PALMAR DE VARELA

DISEÑADOR:	REVISOR:
FIRMA	FIRMA
NOMBRE: RICARDO RUEDA	NOMBRE: YULDER MANOSALVA
MAT: 6820251070 - STD	MAT: 08202351291 - ATL

APROBADOR:	TOPOGRAFO:
FIRMA	FIRMA
NOMBRE:	NOMBRE:
MAT:	MAT:

DIBUJO	ARCHIVO DIGITAL
YULDER MANOSALVA	PLANO REDES BURRUSCO abril 25.dwg

ESCALA	PLOTEO	PAPEL	FECHA
INDICADAS	1:1	578 x 825mm	28/04/2022

REV	CODIGO PLANO	PAGINA
R0	Plano 07	la /----

VÁLVULA DE PURGA
Ø3" HD K1+890
ND16
VER DETAL
CRUCE SU
Arr
Ma
1+900
1+950
2+000
2+050
2+100
2+150
LA DE VENTOSA
K2+170
ND15
VÁLVULA DE VENTOSA
Ø2" HD K2+170
ND15
2+150
2+200
HD Ø 150 mm Acerrojada
2+250
2+300
2+350
2+400
V1
ESC 1:500

REV	CODIGO PLANO	PAGINA
R0	Plano 08	la /----

REVISIÓN #	FECHA	DESCRIPCIÓN
00	28/04/2022	Emisión de plano para entrega

CONVENCIONES:

- TUBERIA PROY HD Ø150mm ACERROJADA
- TUBERIA PROY PVC Ø4"
- TUBERIA PROY PVC Ø2"
- TAPÓN
- TEE
- REDUCCIÓN
- CODO 90°
- CODO 45°
- VÁLVULA PROYECTADA
- HIDRANTE PROYECTADO
- MACROMEDIDOR
- # NODO (N° NODO)

GOBERNACIÓN DEL ATLÁNTICO

PROYECTO:
CONSTRUCCION SISTEMA DE ACUEDUCTO CORREGIMIENTO DE BURRUSCO

CONTIENE:
INTEGRALIDAD DEL PROYECTO

LOCALIZACIÓN:
MUNICIPIO DE PALMAR DE VARELA

DISEÑADOR:	REVISOR:
FIRMA	FIRMA
NOMBRE: RICARDO RUEDA	NOMBRE: YULDER MANOSALVA
MAT: 6820251070 - STD	MAT: 08202351291 - ATL


APROBADOR:	TOPOGRAFO:
FIRMA	FIRMA
NOMBRE:	NOMBRE:
MAT:	MAT:

DIBUJO: YULDER MANOSALVA

ARCHIVO DIGITAL: PLANO REDES BURRUSCO abril 25.dwg

ESCALA	PLOTEO	PAPEL	FECHA
INDICADAS	1:1	578 x 825mm	28/04/2022

REV	CODIGO PLANO	PAGINA
R0	Plano 08	la /----

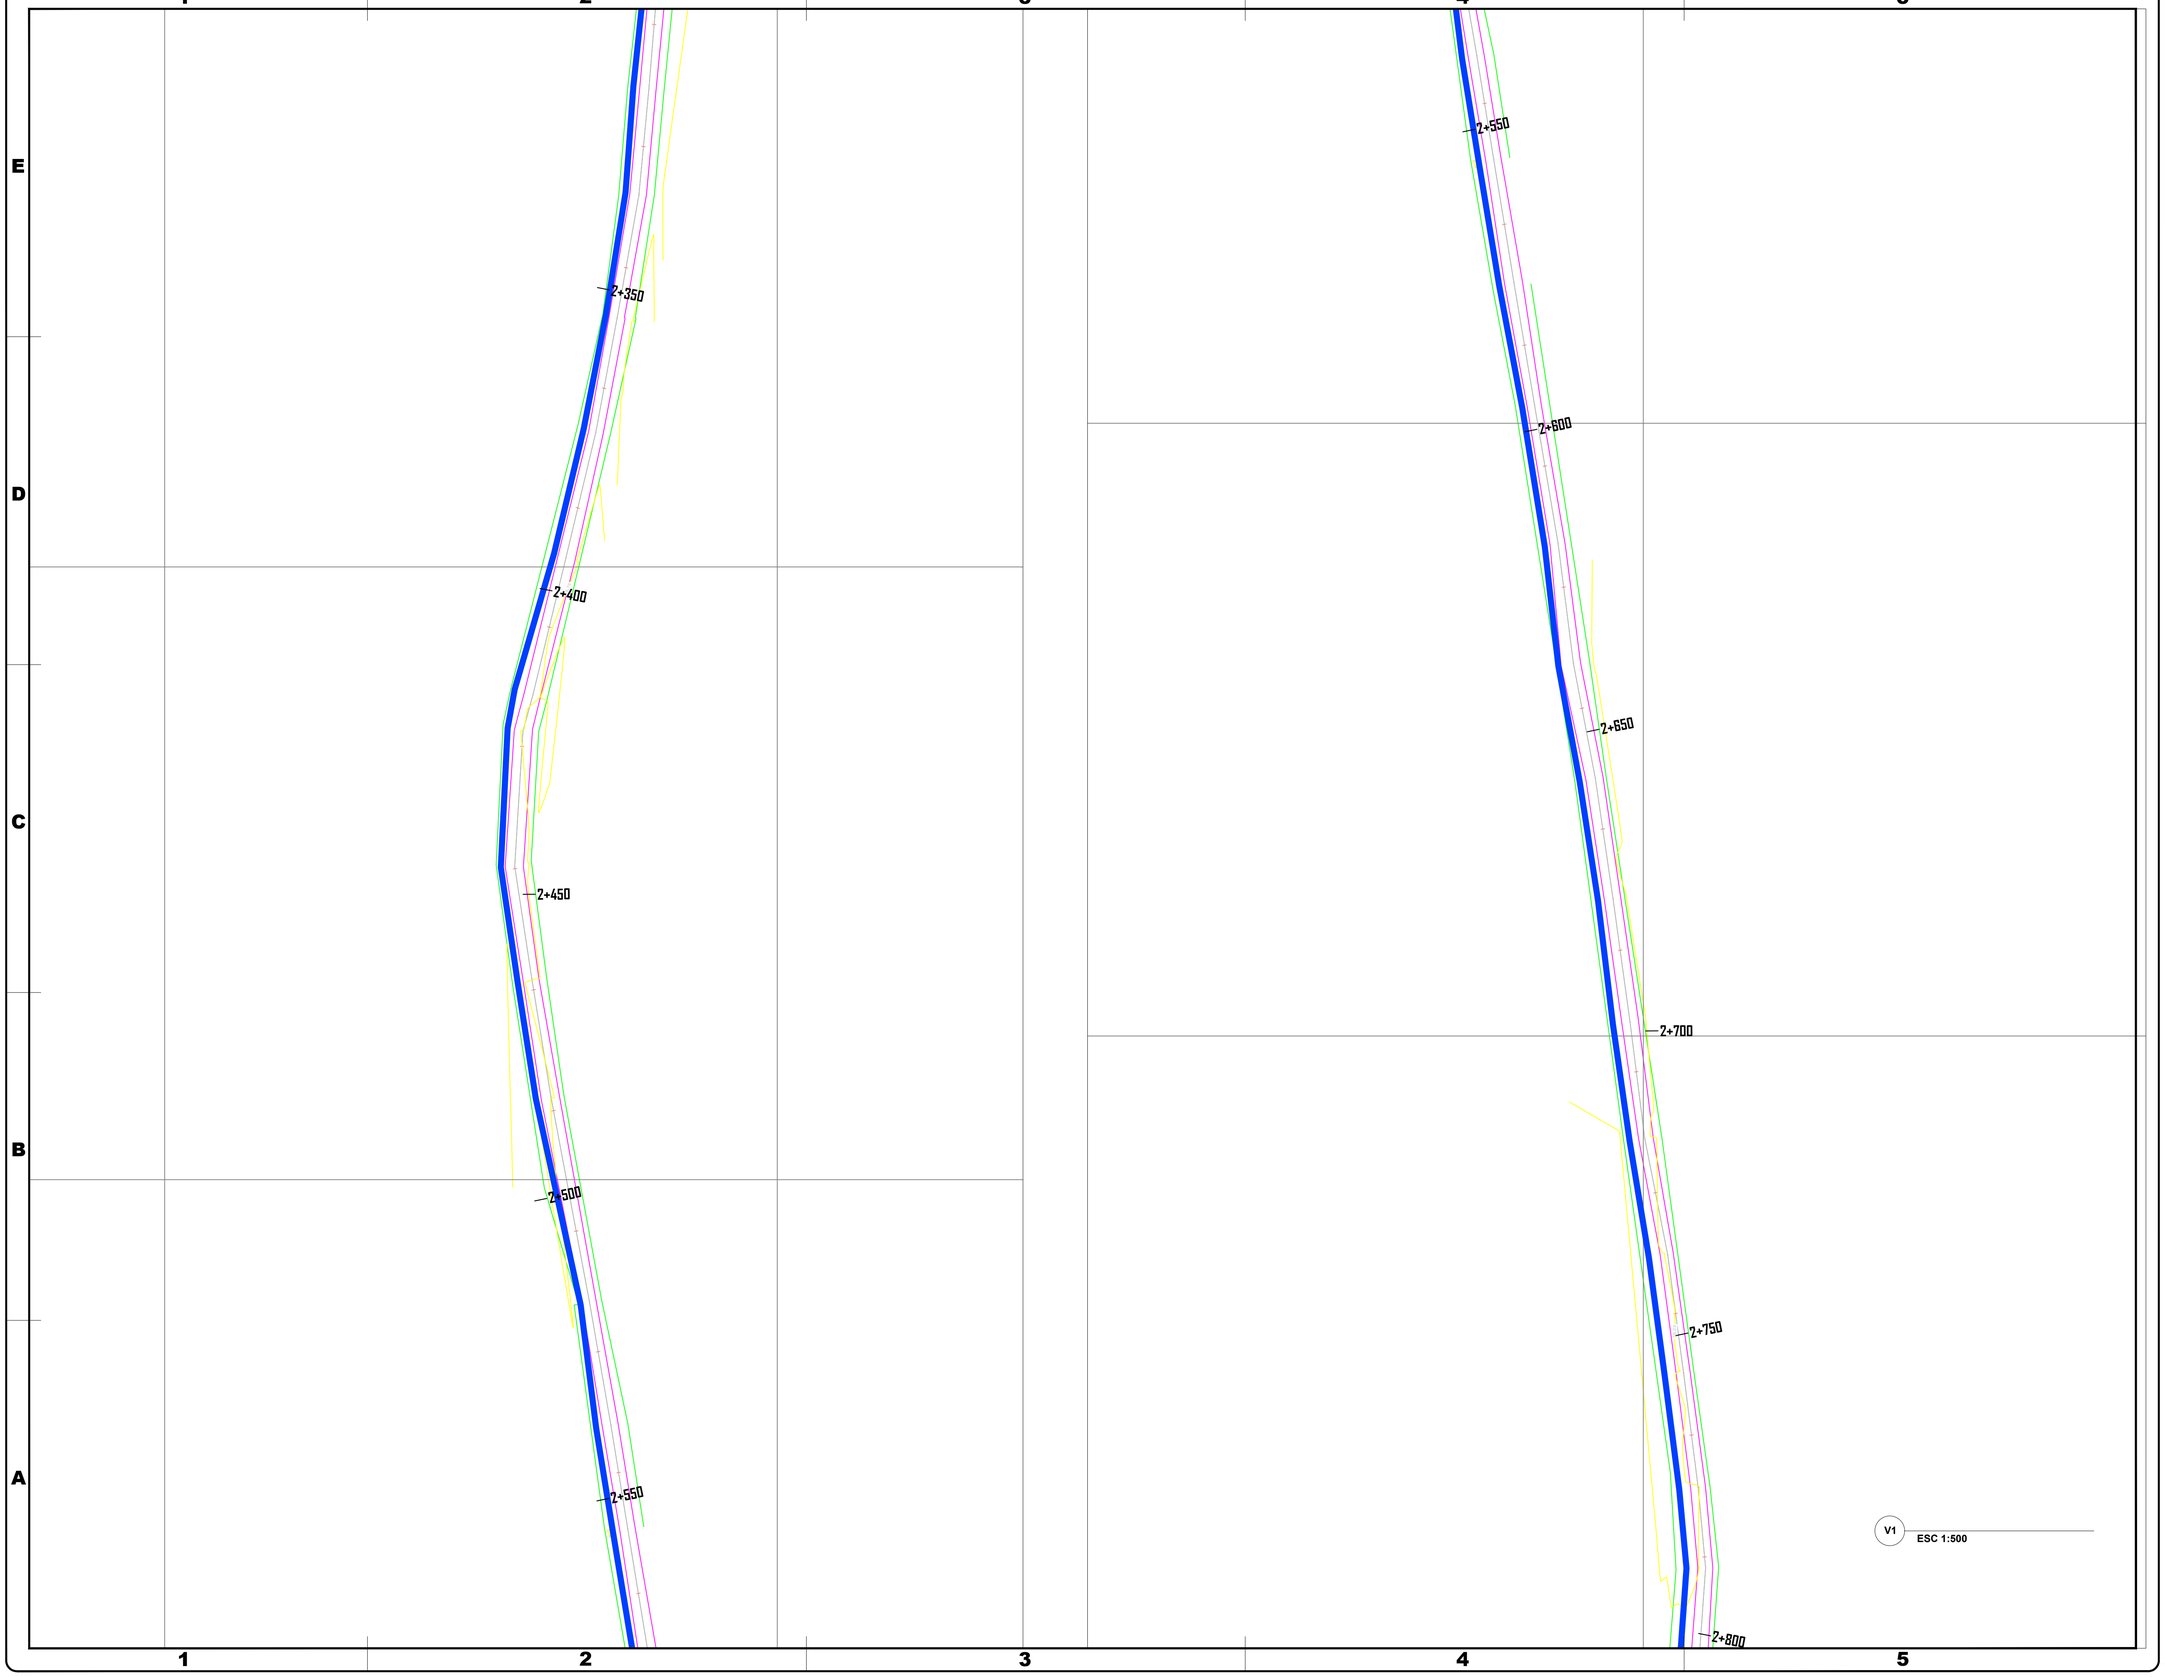

REV	CODIGO PLANO	PAGINA
R0	Plano 09	la /----

REVISIÓN #	FECHA	DESCRIPCIÓN
00	28/04/2022	Emisión de plano para entrega

CONVENCIONES:

- TUBERIA PROY HD Ø150mm ACERROJADA
- TUBERIA PROY PVC Ø4"
- TUBERIA PROY PVC Ø2"
- TAPÓN
- TEE
- REDUCCIÓN
- CODO 90°
- CODO 45°
- VÁLVULA PROYECTADA
- HIDRANTE PROYECTADO
- MACROMEDIDOR
- # NODO (ND# / N° NODO)

GOBERNACIÓN DEL ATLÁNTICO

PROYECTO:

CONSTRUCCION SISTEMA DE ACUEDUCTO CORREGIMIENTO DE BURRUSCO

CONTIENE:

PLANTA LINEA DE CONDUCCION MARTILLO - BURRUSCO

LOCALIZACIÓN:

MUNICIPIO DE PALMAR DE VARELA


DISEÑADOR:	REVISOR:
FIRMA	FIRMA
NOMBRE: RICARDO RUEDA	NOMBRE: YULDER MANOSALVA
MAT: 6820251070 - STD	MAT: 08202351291 - ATL

APROBADOR:	TOPOGRAFO:
FIRMA	FIRMA
NOMBRE:	NOMBRE:
MAT:	MAT:

DIBUJO	ARCHIVO DIGITAL
YULDER MANOSALVA	PLANO REDES BURRUSCO abril 25.dwg

ESCALA	PLOTEO	PAPEL	FECHA
INDICADAS	1:1	578 x 825mm	28/04/2022

REV	CODIGO PLANO	PAGINA
R0	Plano 09	la /----

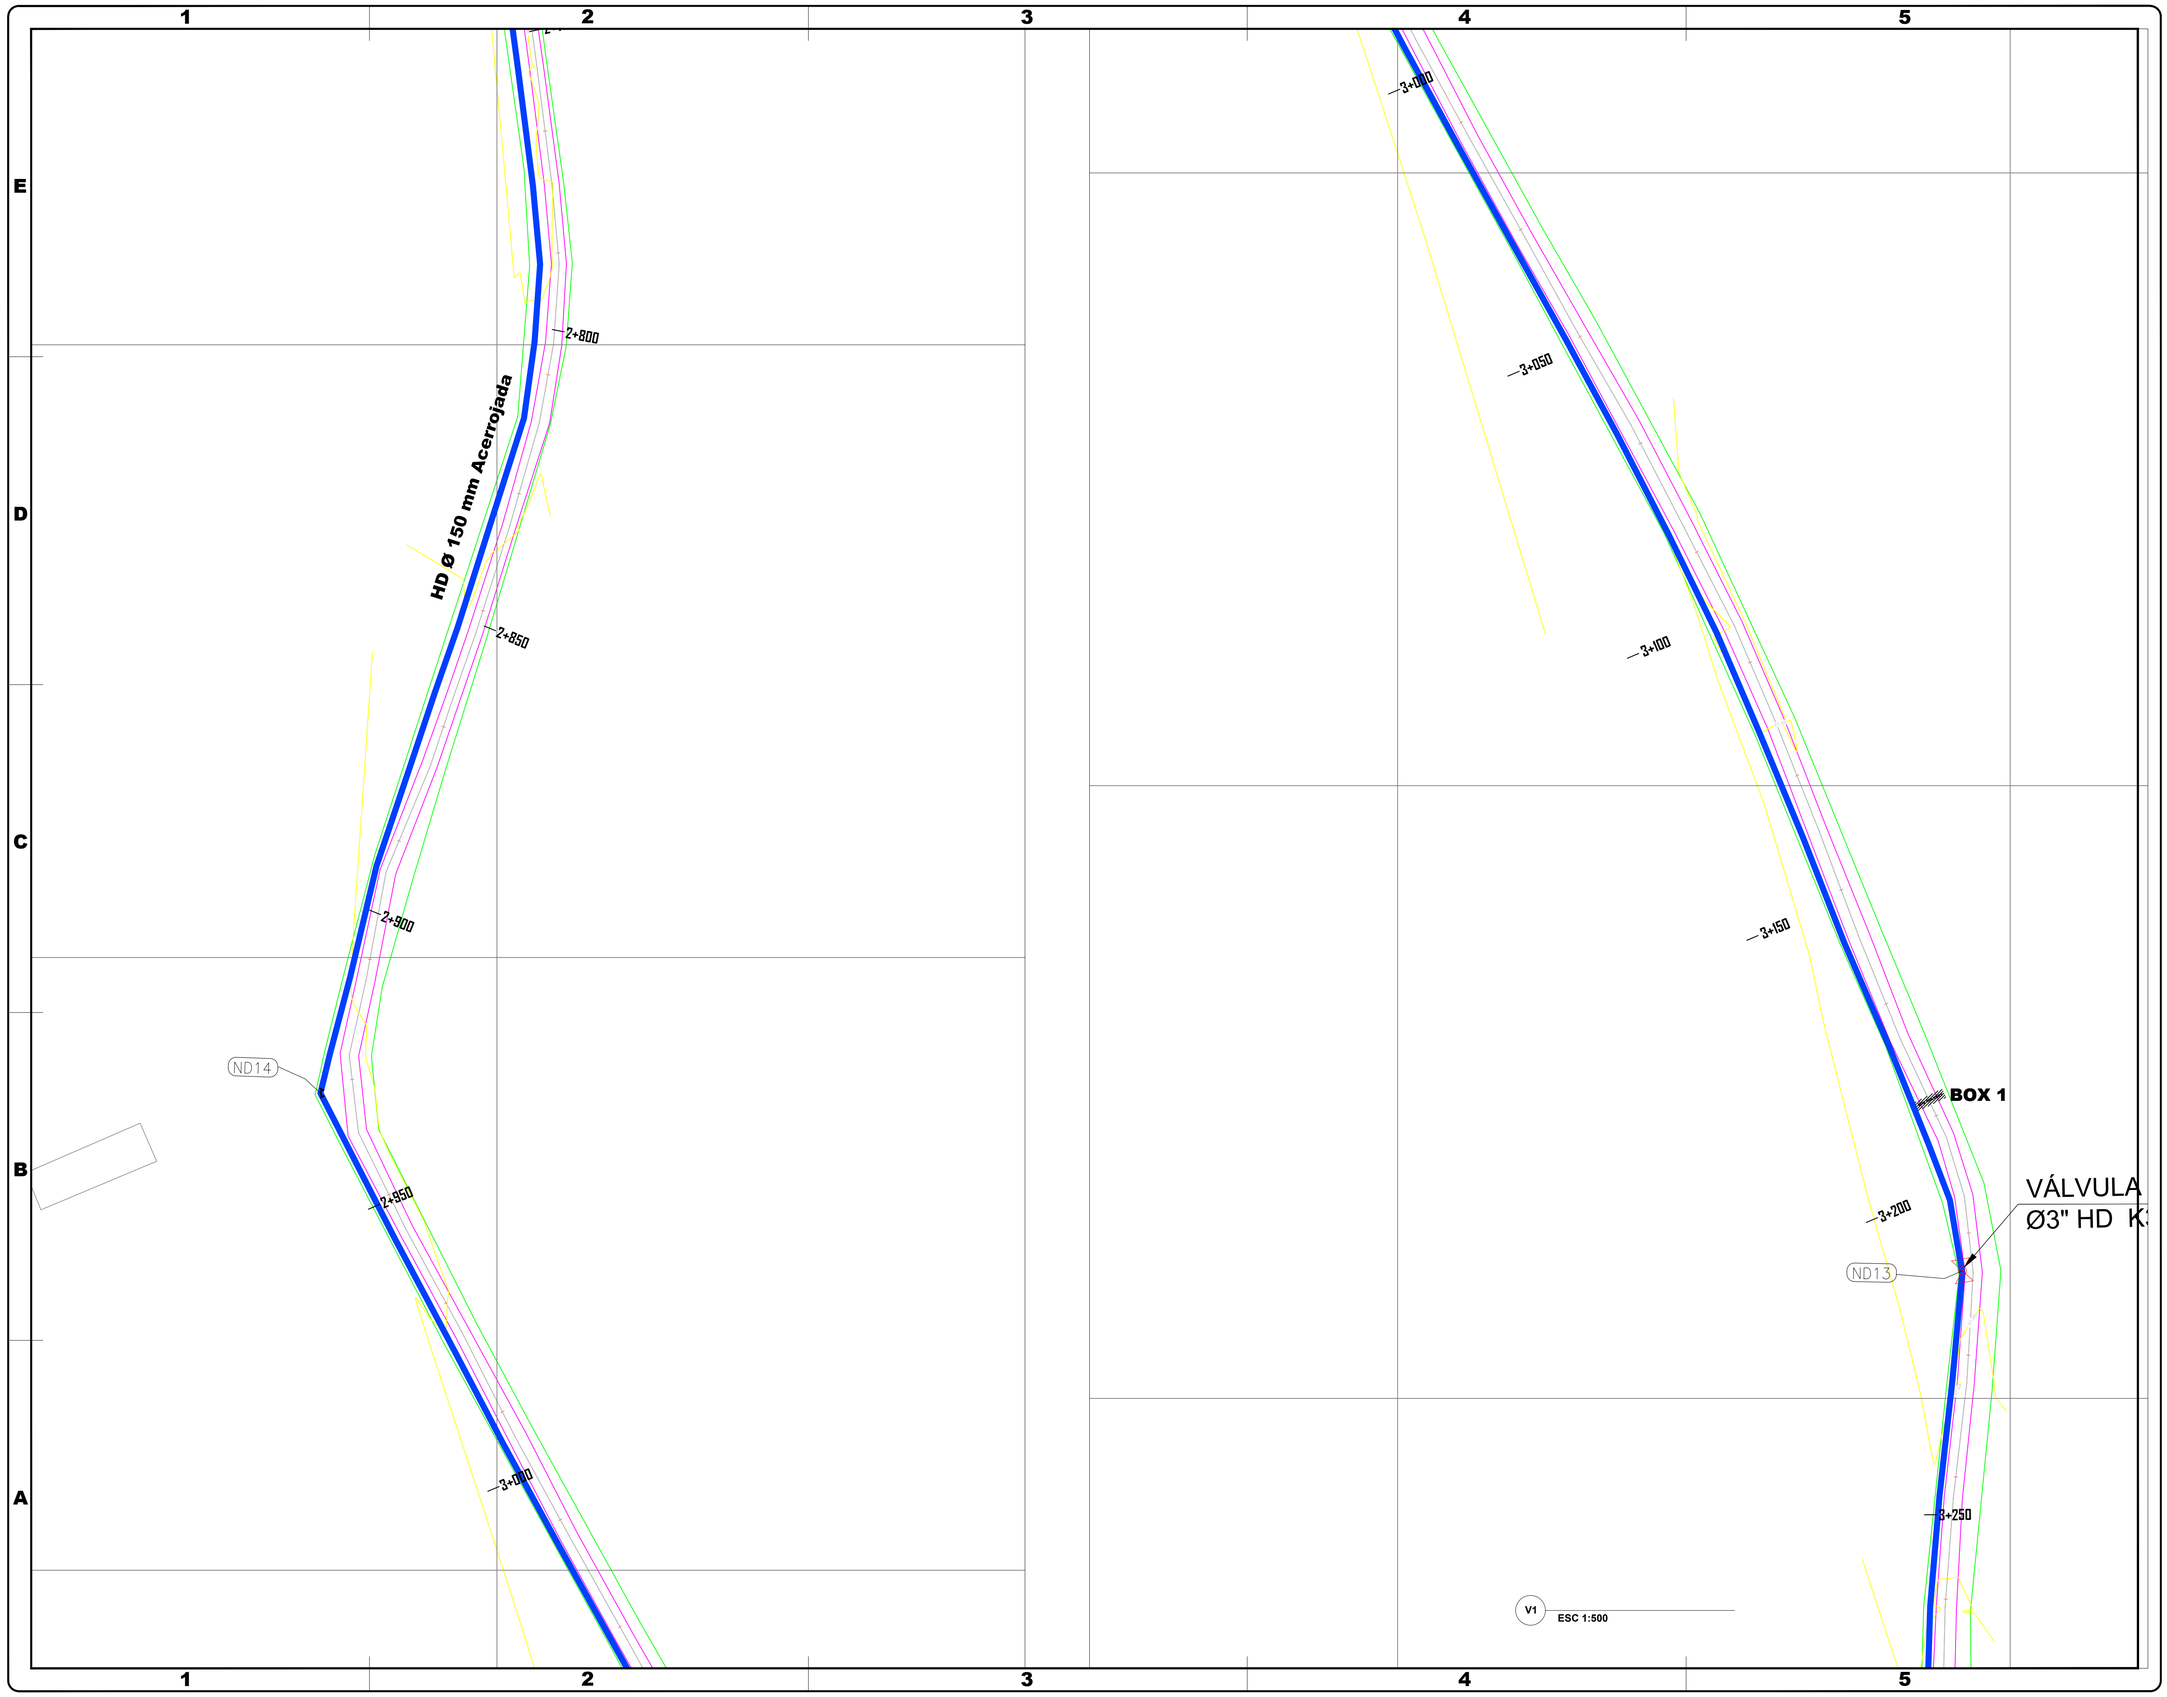

REV	CODIGO PLANO	PAGINA
R0	Plano 10	la /----

REVISIÓN #	FECHA	DESCRIPCIÓN
00	28/04/2022	Emisión de plano para entrega

CONVENCIONES:

- TUBERIA PROY HD Ø150mm ACERROJADA
- TUBERIA PROY PVC Ø4"
- TUBERIA PROY PVC Ø2"
- TAPÓN
- TEE
- REDUCCIÓN
- CODO 90°
- CODO 45°
- VÁLVULA PROYECTADA
- HIDRANTE PROYECTADO
- MACROMEDIDOR
- # NODO (ND#, N° NODO)

GOBERNACIÓN DEL ATLÁNTICO

PROYECTO:

CONSTRUCCION SISTEMA DE ACUEDUCTO CORREGIMIENTO DE BURRUSCO

CONTIENE:

PLANTA LINEA DE CONDUCCION MARTILLO - BURRUSCO

LOCALIZACIÓN:

MUNICIPIO DE PALMAR DE VARELA


DISEÑADOR:	REVISOR:
FIRMA	FIRMA
NOMBRE: RICARDO RUEDA	NOMBRE: YULDER MANOSALVA
MAT: 6820251070 - STD	MAT: 08202351291 - ATL

APROBADOR:	TOPOGRAFO:
FIRMA	FIRMA
NOMBRE:	NOMBRE:
MAT:	MAT:

DIBUJO	ARCHIVO DIGITAL
YULDER MANOSALVA	PLANO REDES BURRUSCO abril 25.dwg

ESCALA	PLOTEO	PAPEL	FECHA
INDICADAS	1:1	578 x 825mm	28/04/2022

REV	CODIGO PLANO	PAGINA
R0	Plano 10	la /----

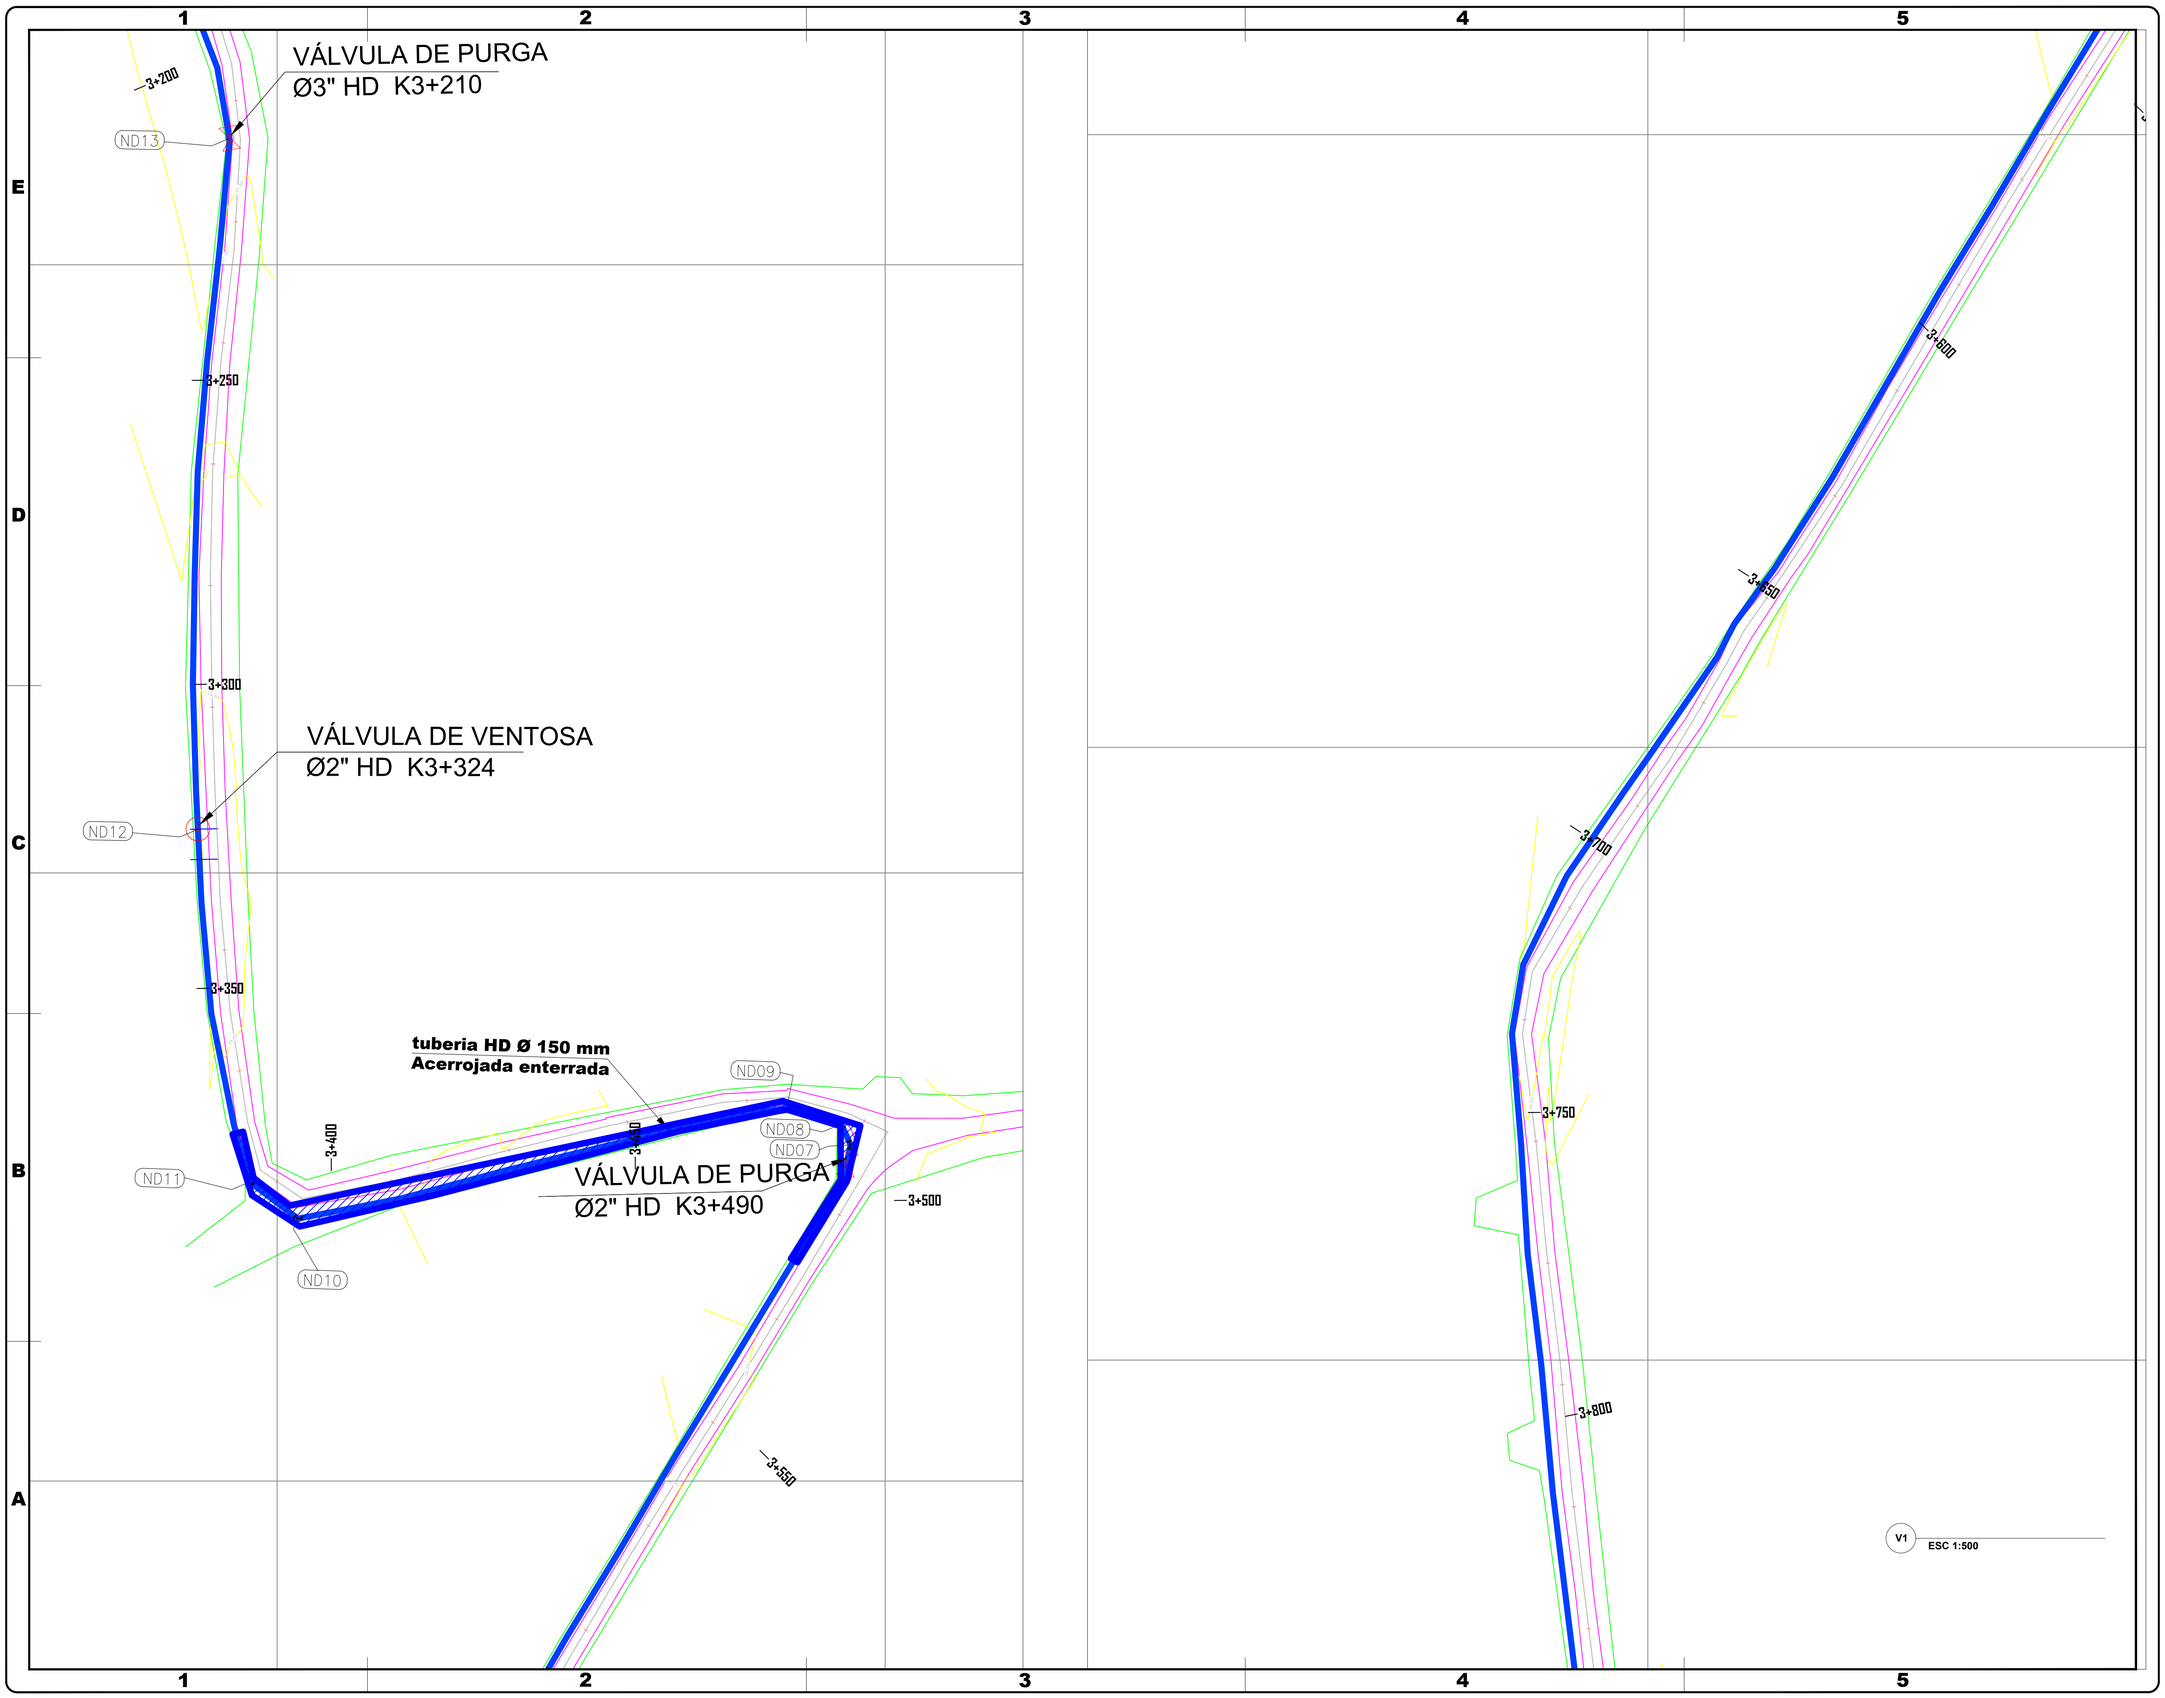

REV	CODIGO PLANO	PAGINA
R0	Plano 11	la /----

REVISIÓN #	FECHA	DESCRIPCIÓN
00	28/04/2022	Emisión de plano para entrega

CONVENCIONES:

- TUBERIA PROY HD Ø150mm ACERROJADA
- TUBERIA PROY PVC Ø4"
- TUBERIA PROY PVC Ø2"
- TAPÓN
- TEE
- REDUCCIÓN
- CODO 90°
- CODO 45°
- VÁLVULA PROYECTADA
- HIDRANTE PROYECTADO
- MACROMEDIDOR
- ND# — # NODO (N° NODO)

GOBERNACIÓN DEL ATLÁNTICO

PROYECTO:

CONSTRUCCION SISTEMA DE ACUEDUCTO CORREGIMIENTO DE BURRUSCO

CONTIENE:

PLANTA LINEA DE CONDUCCION MARTILLO - BURRUSCO

LOCALIZACIÓN:

MUNICIPIO DE PALMAR DE VARELA


DISEÑADOR:	REVISOR:
FIRMA	FIRMA
NOMBRE: RICARDO RUEDA	NOMBRE: YULDER MANOSALVA
MAT: 6820251070 - STD	MAT: 08202351291 - ATL

APROBADOR:	TOPOGRAFO:
FIRMA	FIRMA
NOMBRE:	NOMBRE:
MAT:	MAT:

DIBUJO	ARCHIVO DIGITAL
YULDER MANOSALVA	PLANO REDES BURRUSCO abril 25.dwg

ESCALA	PLOTEO	PAPEL	FECHA
INDICADAS	1:1	578 x 825mm	28/04/2022

REV	CODIGO PLANO	PAGINA
R0	Plano 11	la /----

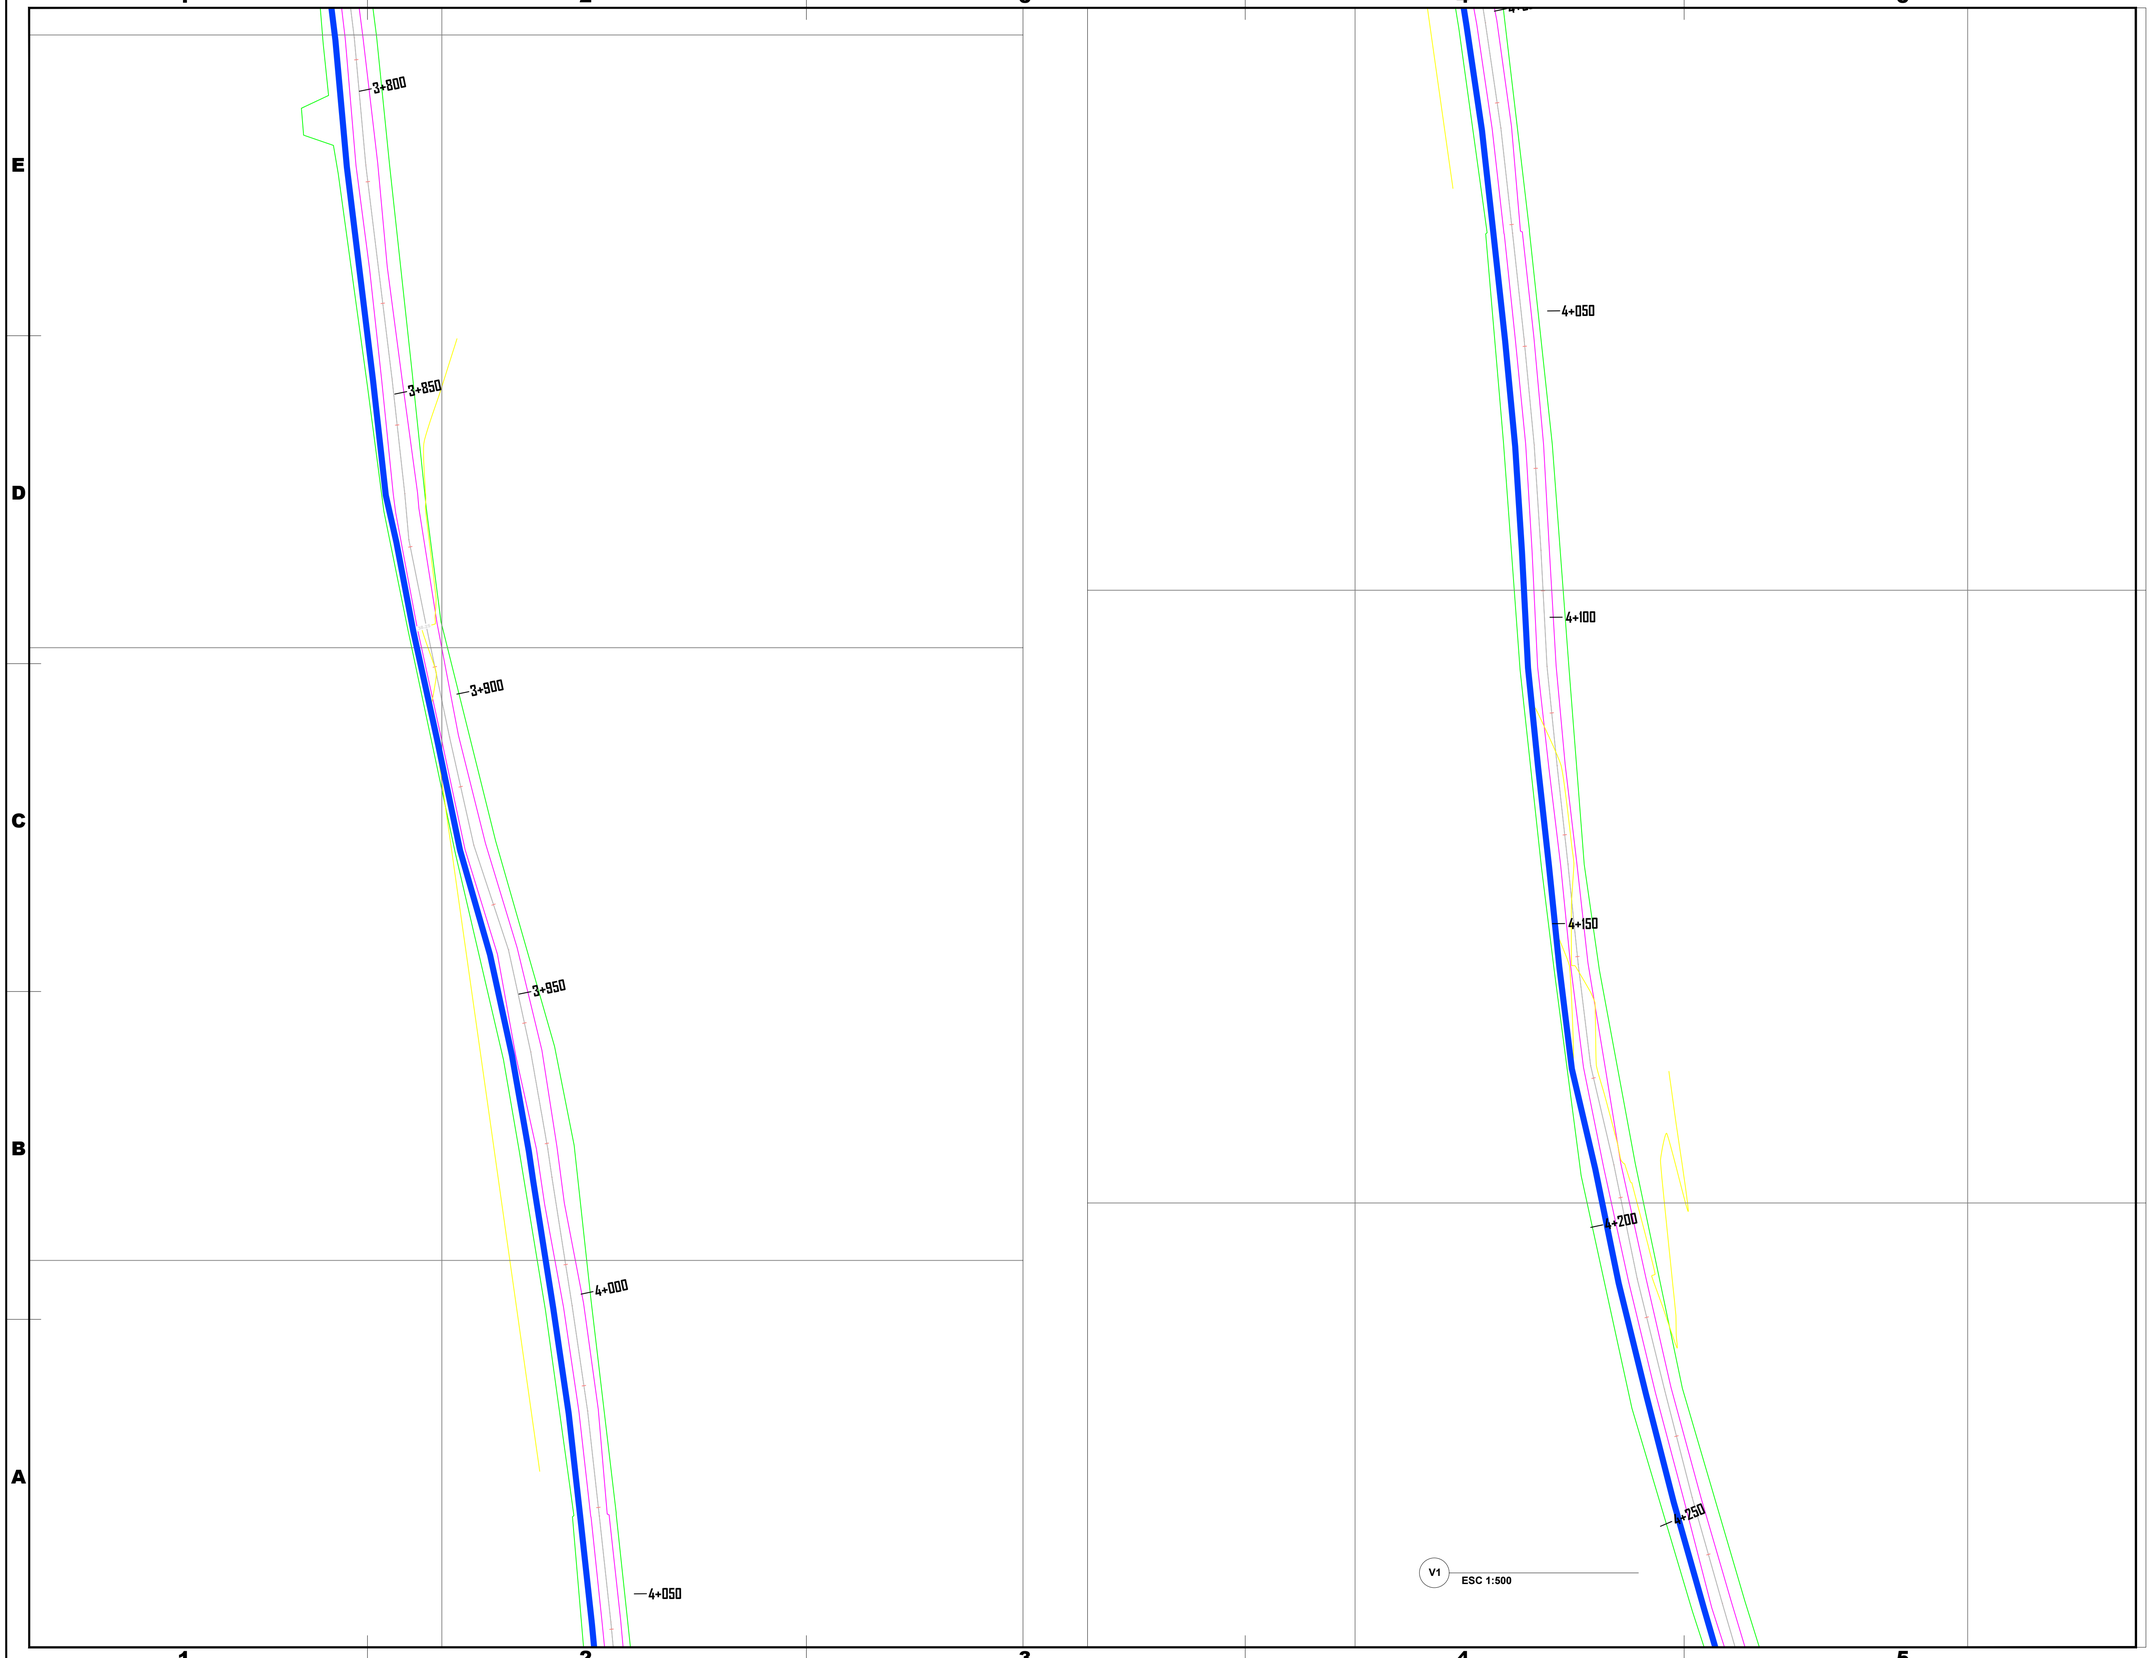

REV	CODIGO PLANO	PAGINA
R0	Plano 12	la /----

REVISIÓN #	FECHA	DESCRIPCIÓN
00	28/04/2022	Emisión de plano para entrega

CONVENCIONES:

- TUBERIA PROY HD Ø150mm ACERROJADA
- TUBERIA PROY PVC Ø4"
- TUBERIA PROY PVC Ø2"
- TAPÓN
- TEE
- REDUCCIÓN
- CODO 90°
- CODO 45°
- VÁLVULA PROYECTADA
- HIDRANTE PROYECTADO
- MACROMEDIDOR
- ND# — N° NODO

GOBERNACIÓN DEL ATLÁNTICO

PROYECTO:

CONSTRUCCION SISTEMA DE ACUEDUCTO CORREGIMIENTO DE BURRUSCO

CONTIENE:

PLANTA LINEA DE CONDUCCION MARTILLO - BURRUSCO

LOCALIZACIÓN:

MUNICIPIO DE PALMAR DE VARELA


DISEÑADOR:		REVISOR:	
FIRMA		FIRMA	
NOMBRE:	RICARDO RUEDA	NOMBRE:	YULDER MANOSALVA
MAT:	6820251070 - STD	MAT:	08202351291 - ATL

APROBADOR:		TOPOGRAFO:	
FIRMA		FIRMA	
NOMBRE:		NOMBRE:	
MAT:		MAT:	

DIBUJO	ARCHIVO DIGITAL
YULDER MANOSALVA	PLANO REDES BURRUSCO abril 25.dwg

ESCALA	PLOTEO	PAPEL	FECHA
INDICADAS	1:1	578 x 825mm	28/04/2022

REV	CODIGO PLANO	PAGINA
R0	Plano 12	la /----

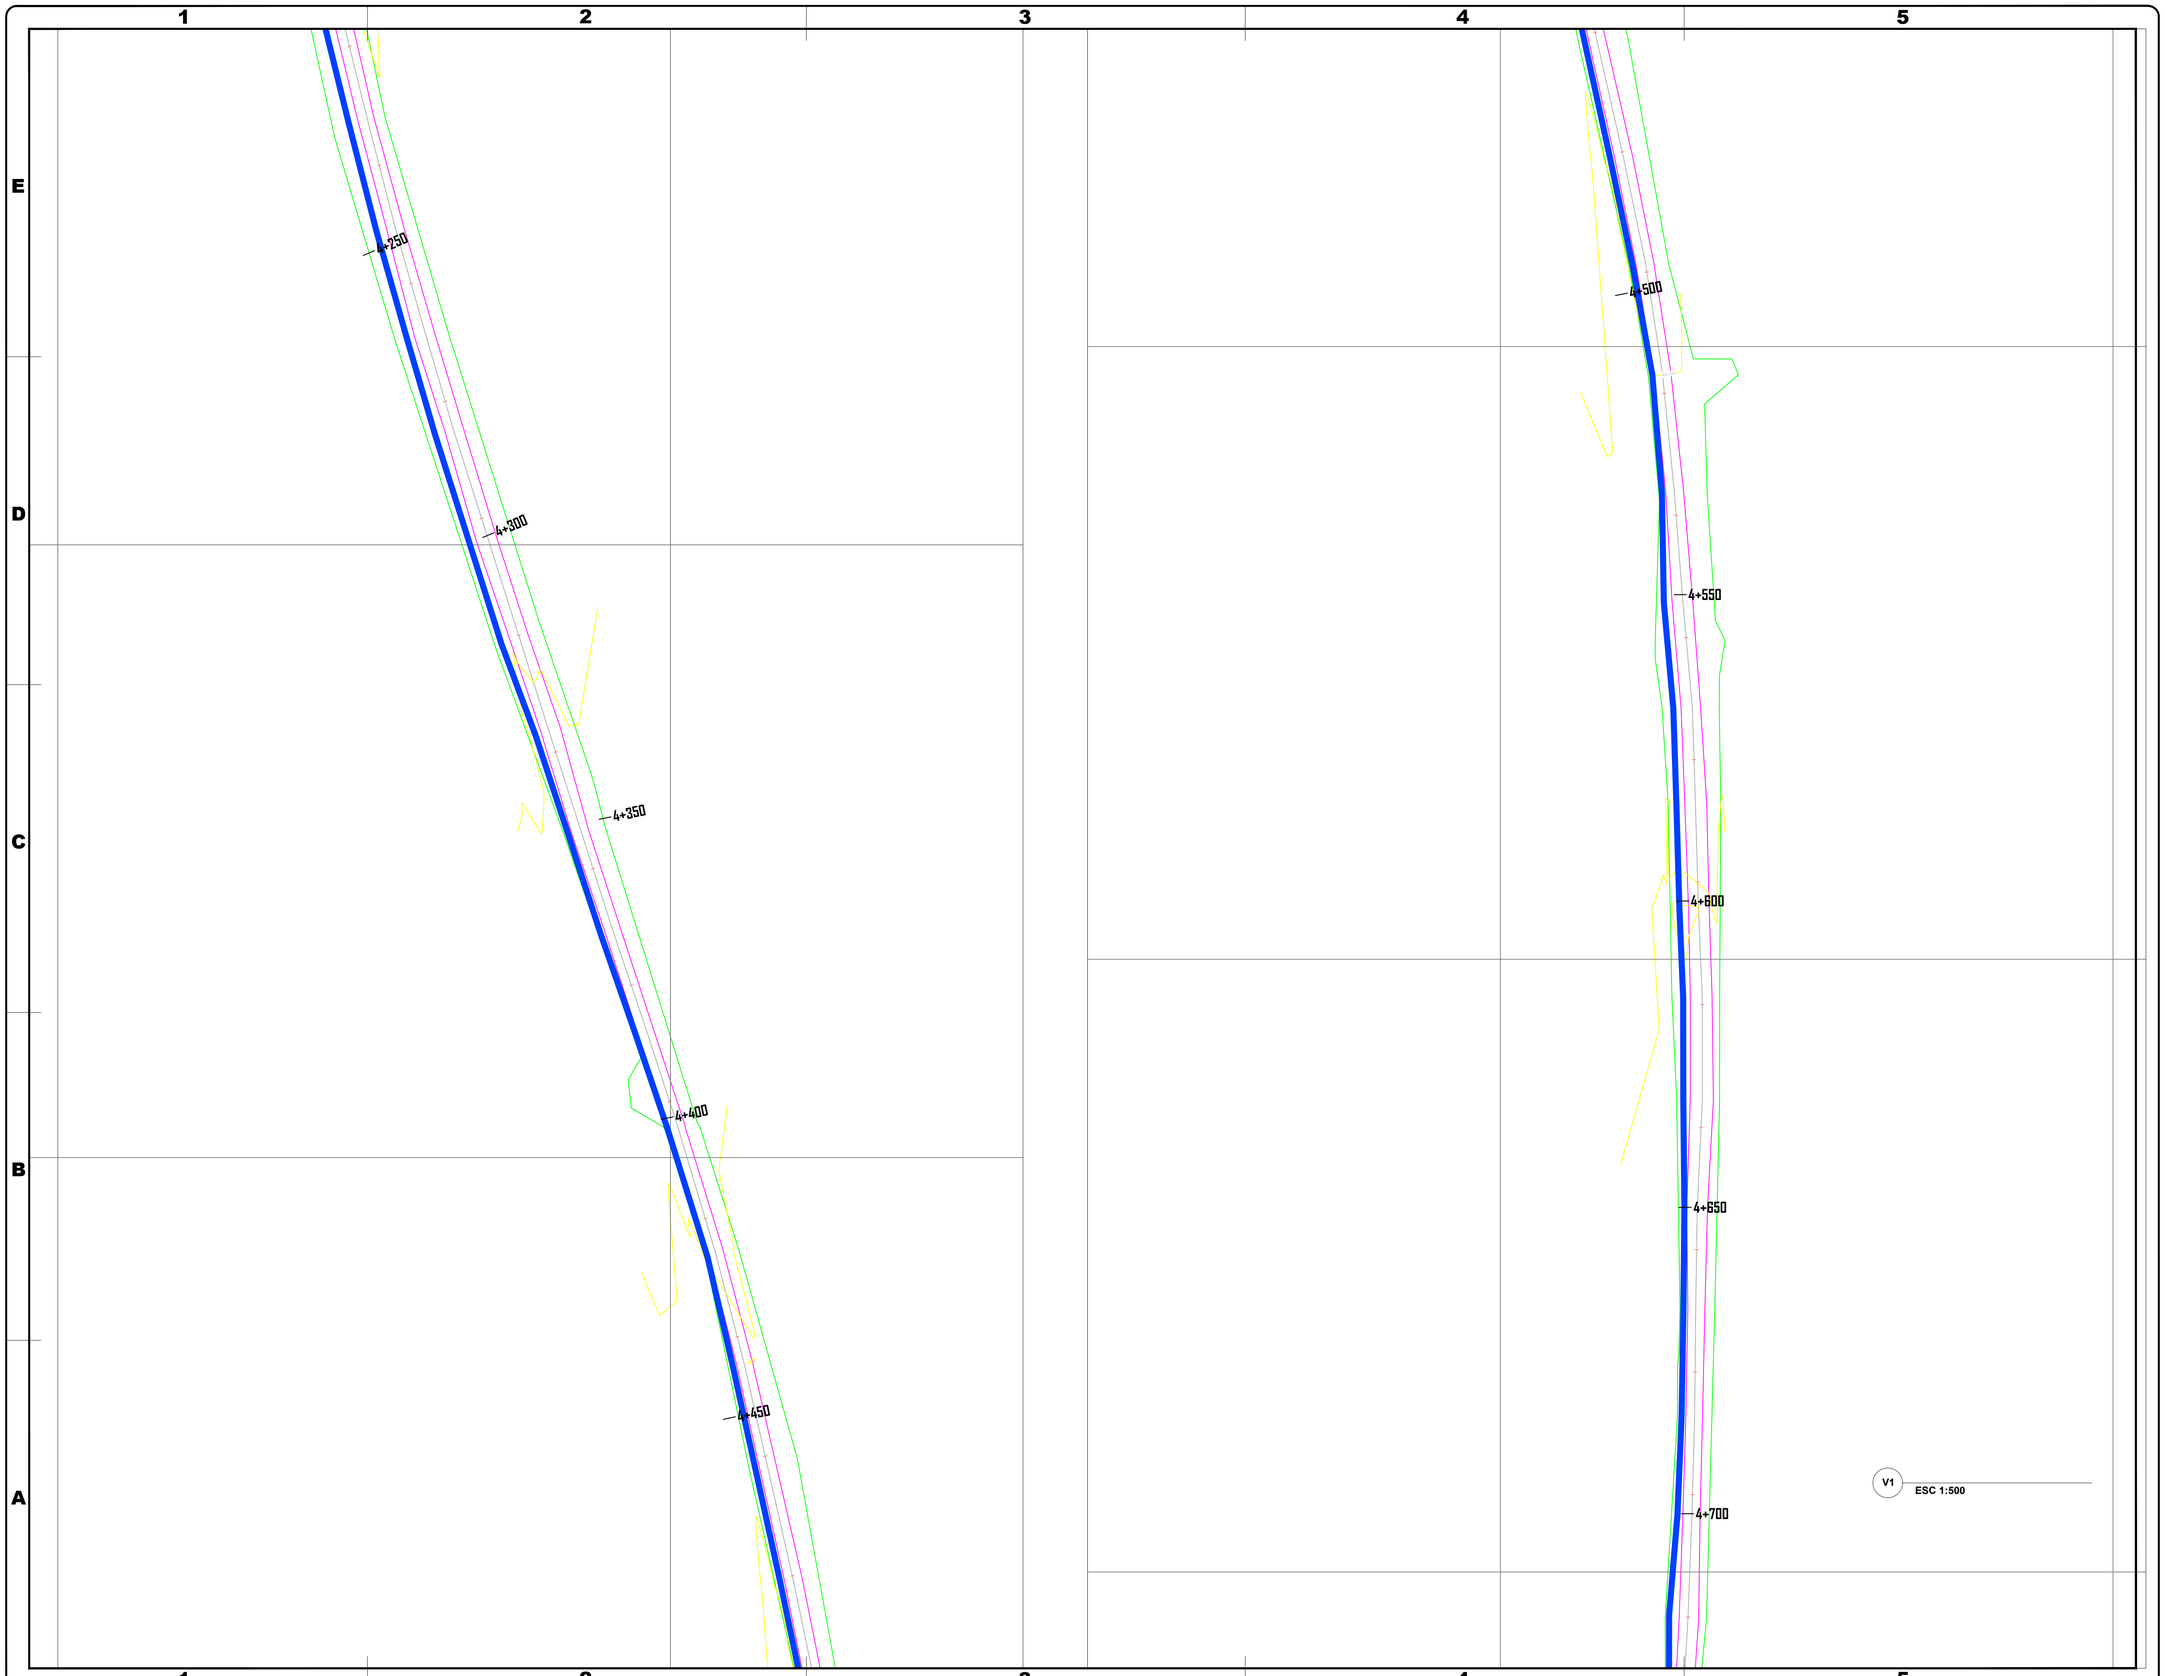

REV	CODIGO PLANO	PAGINA
R0	Plano 13	la /----

REVISIÓN #	FECHA	DESCRIPCIÓN
00	28/04/2022	Emisión de plano para entrega

CONVENCIONES:

- TUBERIA PROY HD Ø150mm ACERROJADA
- TUBERIA PROY PVC Ø4"
- TUBERIA PROY PVC Ø2"
- TAPÓN
- TEE
- REDUCCIÓN
- CODO 90°
- CODO 45°
- VÁLVULA PROYECTADA
- HIDRANTE PROYECTADO
- MACROMEDIDOR
- # NODO

GOBERNACIÓN DEL ATLÁNTICO

PROYECTO:

CONSTRUCCION SISTEMA DE ACUEDUCTO CORREGIMIENTO DE BURRUSCO

CONTIENE:

PLANTA LINEA DE CONDUCCION MARTILLO - BURRUSCO

LOCALIZACIÓN:

MUNICIPIO DE PALMAR DE VARELA


DISEÑADOR:	REVISOR:
FIRMA	FIRMA
NOMBRE: RICARDO RUEDA	NOMBRE: YULDER MANOSALVA
MAT: 6820251070 - STD	MAT: 08202351291 - ATL

APROBADOR:	TOPOGRAFO:
FIRMA	FIRMA
NOMBRE:	NOMBRE:
MAT:	MAT:

DIBUJO	ARCHIVO DIGITAL
YULDER MANOSALVA	PLANO REDES BURRUSCO abril 25.dwg

ESCALA	PLOTEO	PAPEL	FECHA
INDICADAS	1:1	578 x 825mm	28/04/2022

REV	CODIGO PLANO	PAGINA
R0	Plano 13	la /----

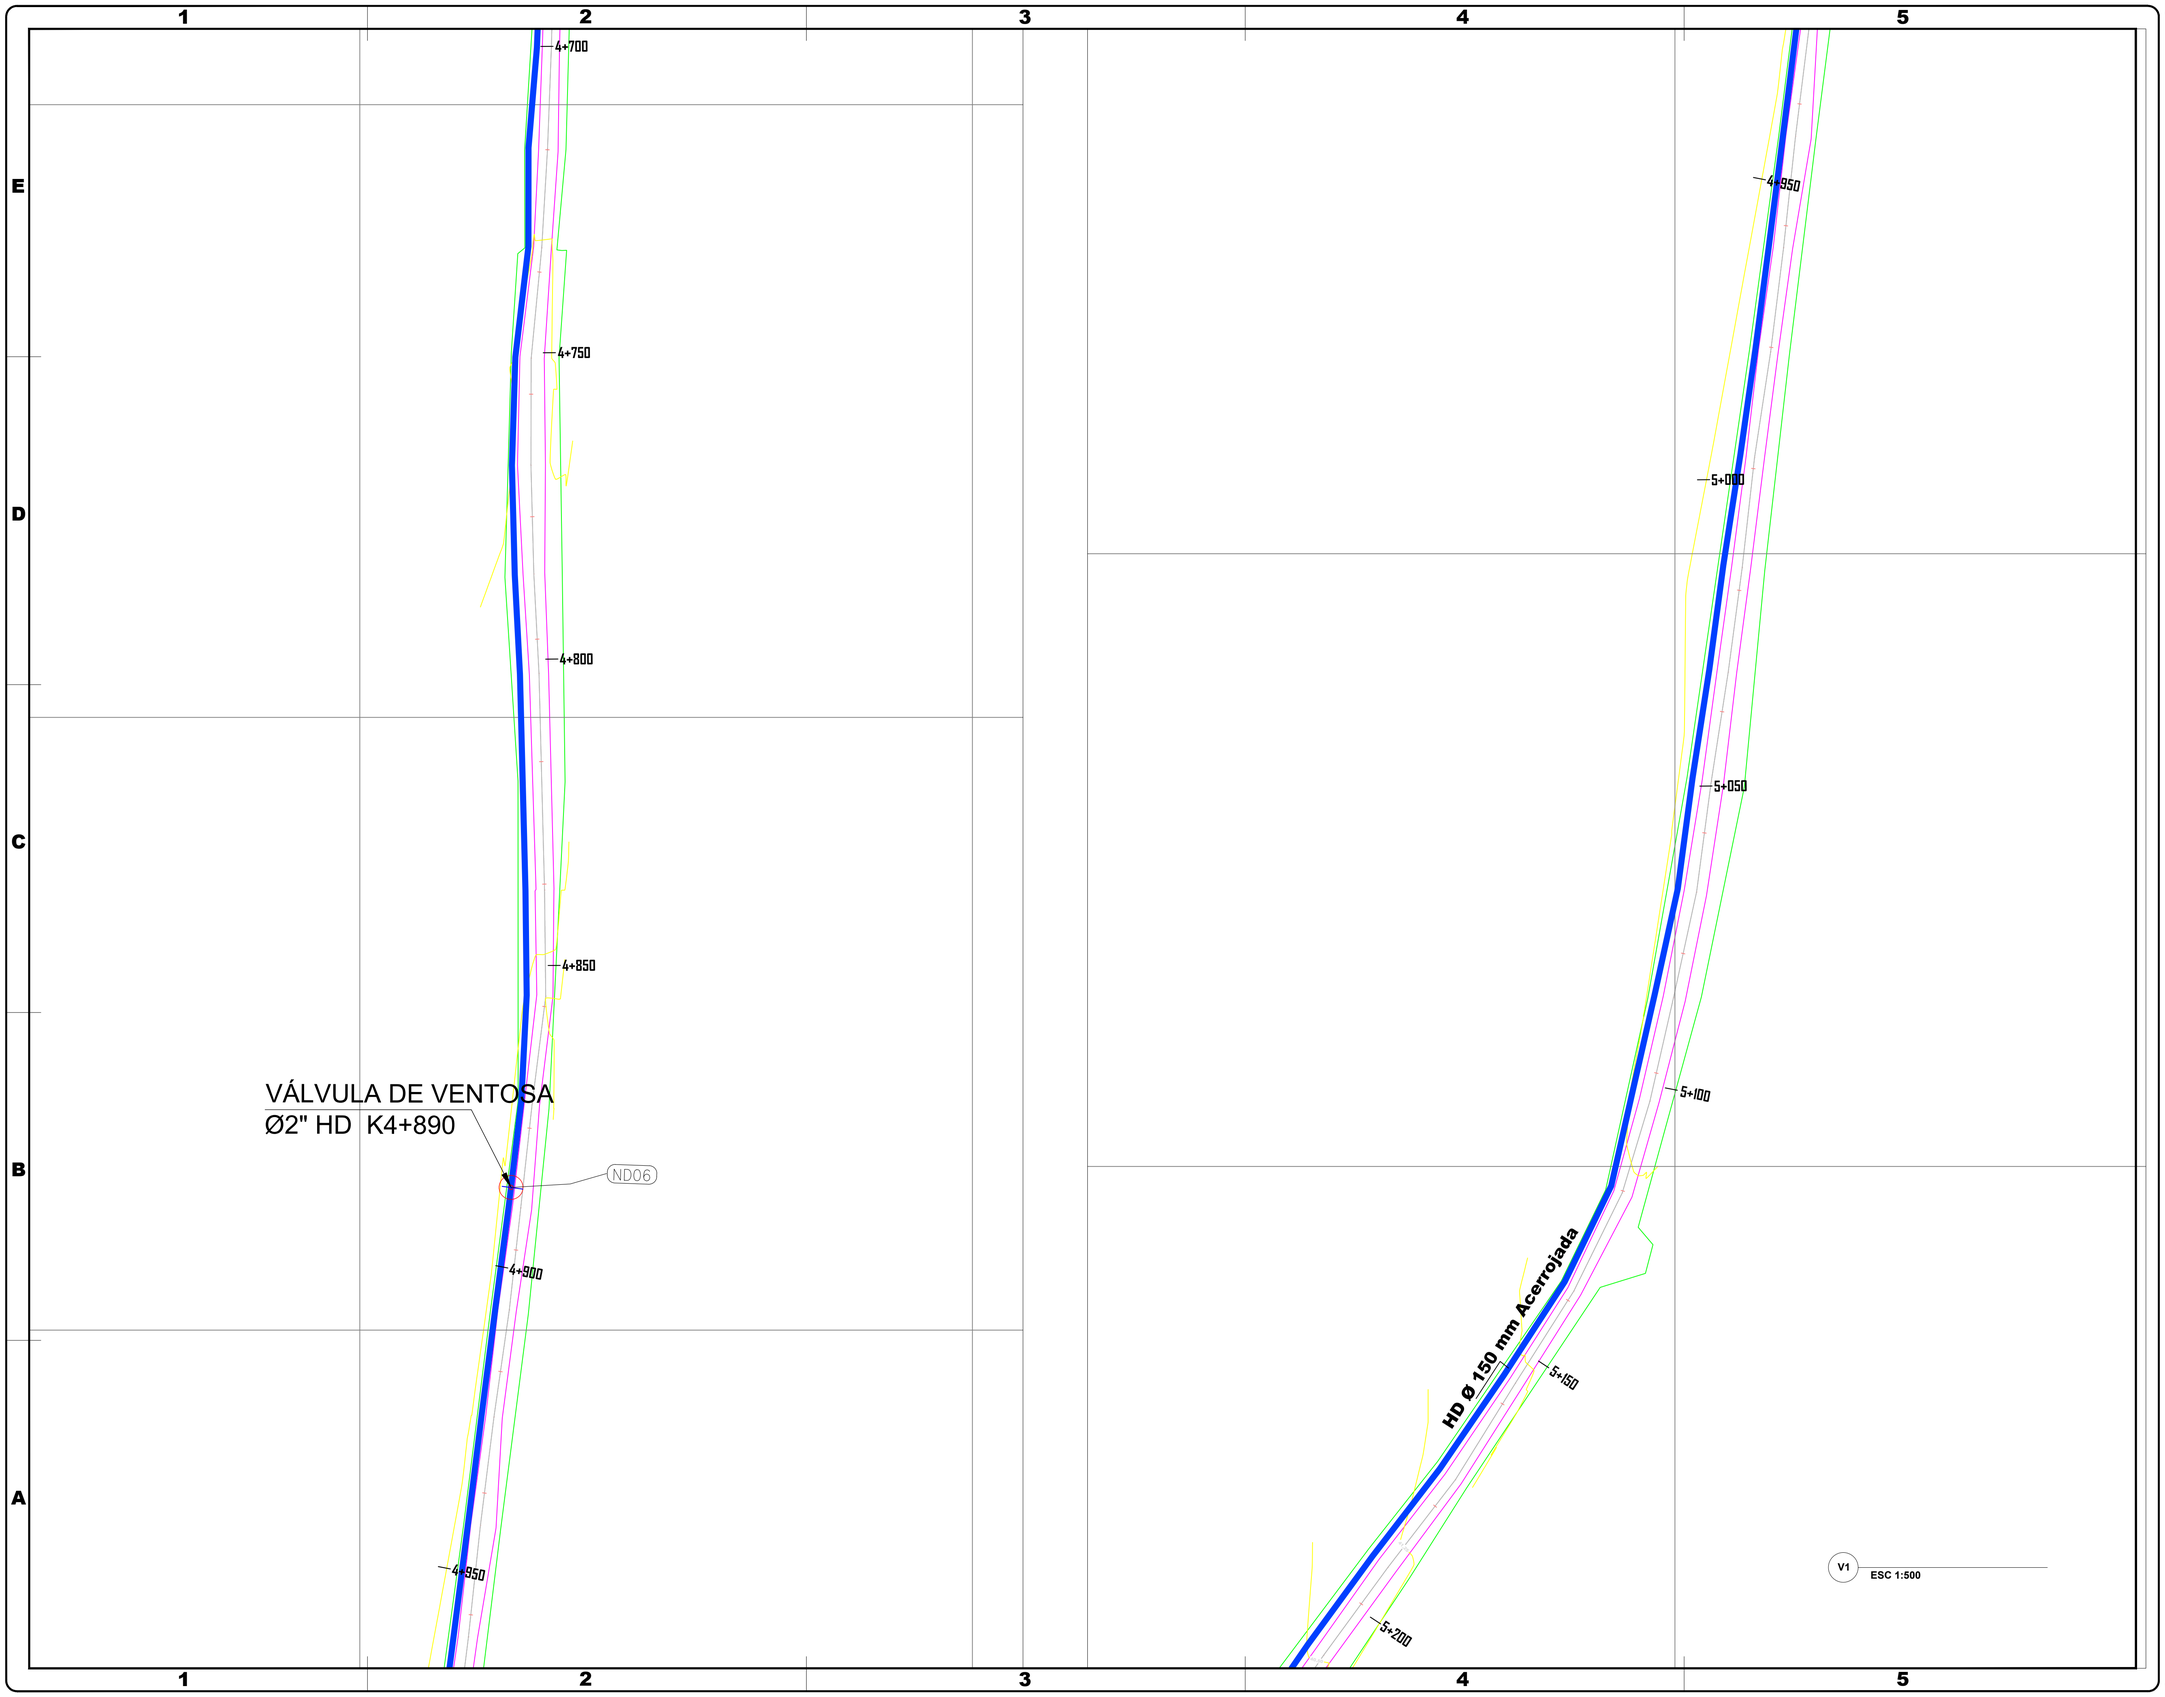

REV	CODIGO PLANO	PAGINA
R0	Plano 14	la /----

REVISIÓN #	FECHA	DESCRIPCIÓN
00	28/04/2022	Emisión de plano para entrega

CONVENCIONES:

- TUBERIA PROY HD Ø150mm ACERROJADA
- TUBERIA PROY PVC Ø4"
- TUBERIA PROY PVC Ø2"
- TAPÓN
- TEE
- REDUCCIÓN
- CODO 90°
- CODO 45°
- VÁLVULA PROYECTADA
- HIDRANTE PROYECTADO
- MACROMEDIDOR
- # NODO (ND#)

GOBERNACIÓN DEL ATLÁNTICO

PROYECTO:

CONSTRUCCION SISTEMA DE ACUEDUCTO CORREGIMIENTO DE BURRUSCO

CONTIENE:

PLANTA LINEA DE CONDUCCION MARTILLO - BURRUSCO

LOCALIZACIÓN:

MUNICIPIO DE PALMAR DE VARELA


DISEÑADOR:		REVISOR:	
FIRMA		FIRMA	
NOMBRE:	RICARDO RUEDA	NOMBRE:	YULDER MANOSALVA
MAT:	6820251070 - STD	MAT:	0820235129 1 - ATL

APROBADOR:		TOPOGRAFO:	
FIRMA		FIRMA	
NOMBRE:		NOMBRE:	
MAT:		MAT:	

DIBUJO	ARCHIVO DIGITAL
YULDER MANOSALVA	PLANO REDES BURRUSCO abril 25.dwg

ESCALA	PLOTEO	PAPEL	FECHA
INDICADAS	1:1	578 x 825mm	28/04/2022

REV	CODIGO PLANO	PAGINA
R0	Plano 14	la /16

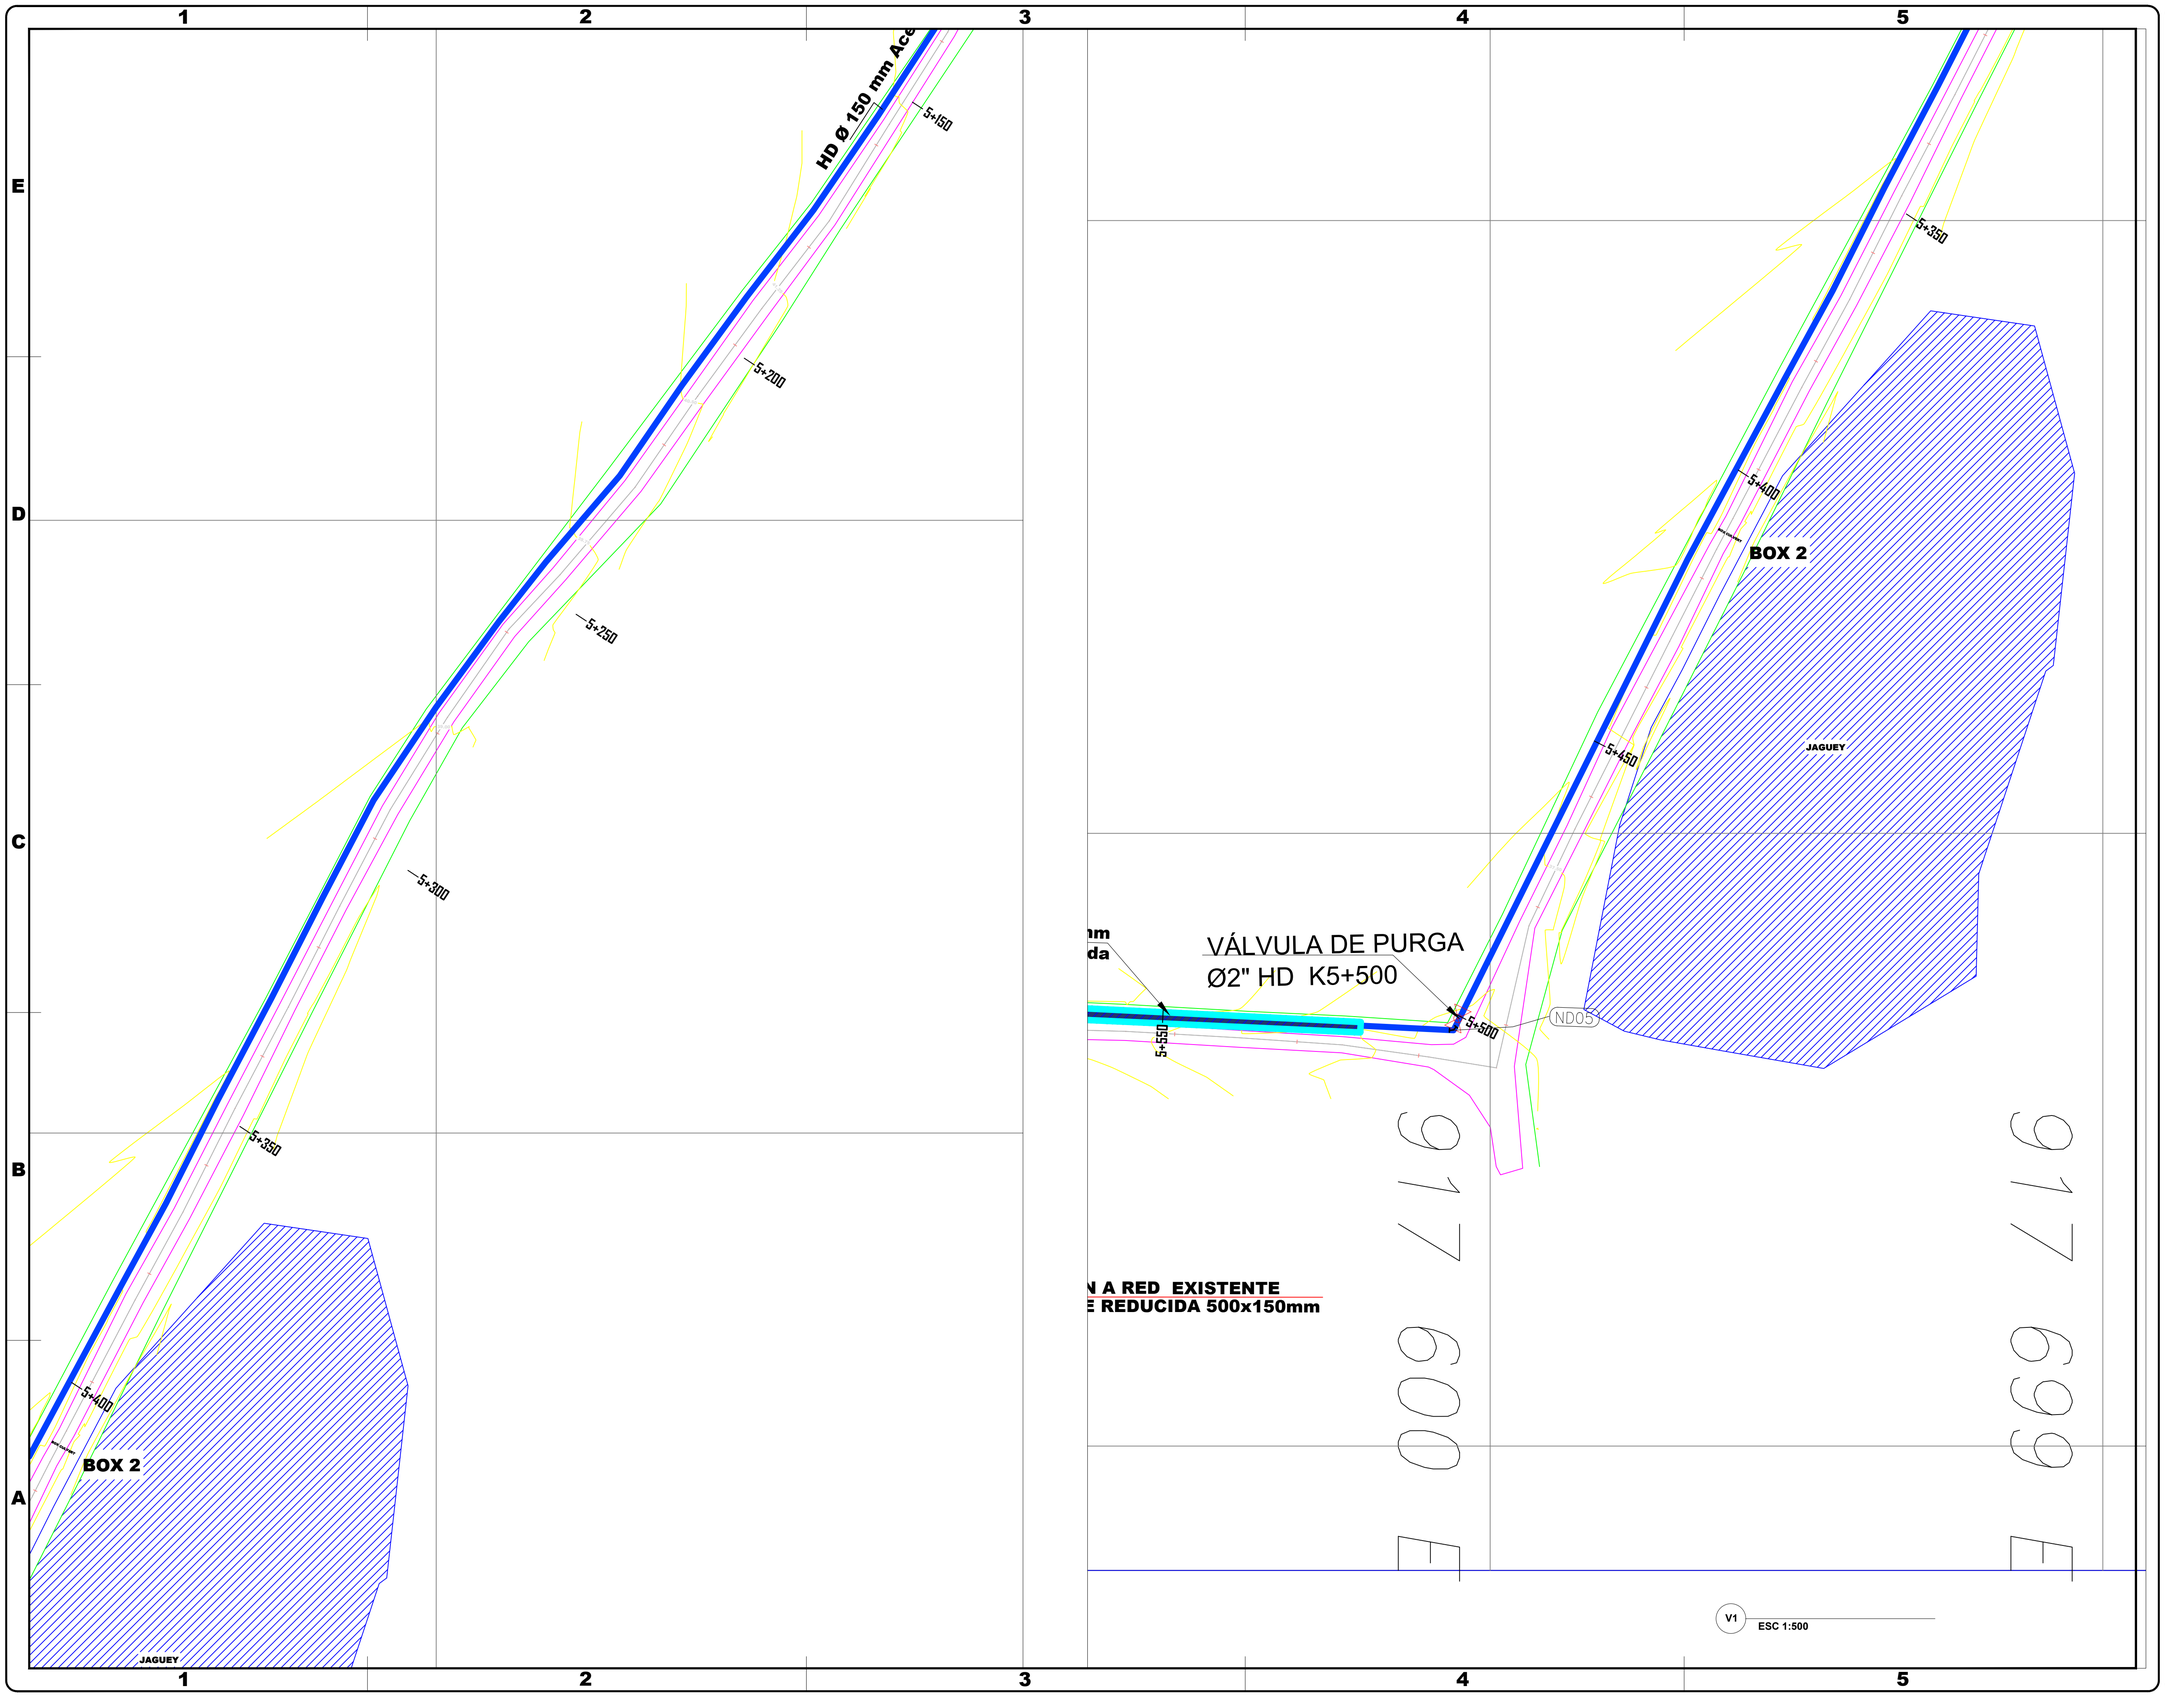

REV	CODIGO PLANO	PAGINA
R0	Plano 15	la /----

REVISIÓN #	FECHA	DESCRIPCIÓN
00	28/04/2022	Emisión de plano para entrega

CONVENCIONES:

- TUBERIA PROY HD Ø150mm ACERROJADA
- TUBERIA PROY PVC Ø4"
- TUBERIA PROY PVC Ø2"
- TAPÓN
- TEE
- REDUCCIÓN
- CODO 90°
- CODO 45°
- VÁLVULA PROYECTADA
- HIDRANTE PROYECTADO
- MACROMEDIDOR
- # NODO

GOBERNACIÓN DEL ATLÁNTICO

PROYECTO:

CONSTRUCCION SISTEMA DE ACUEDUCTO CORREGIMIENTO DE BURRUSCO

CONTIENE:

PLANTA LINEA DE CONDUCCION MARTILLO - BURRUSCO

LOCALIZACIÓN:

MUNICIPIO DE PALMAR DE VARELA


DISEÑADOR:	REVISOR:
FIRMA	FIRMA
NOMBRE: RICARDO RUEDA	NOMBRE: YULDER MANOSALVA
MAT: 6820251070 - STD	MAT: 6820251291 - ATL

APROBADOR:	TOPOGRAFO:
FIRMA	FIRMA
NOMBRE:	NOMBRE:
MAT:	MAT:

DIBUJO	ARCHIVO DIGITAL
YULDER MANOSALVA	PLANO REDES BURRUSCO abril 25.dwg

ESCALA	PLOTEO	PAPEL	FECHA
INDICADAS	1:1	578 x 825mm	28/04/2022

REV	CODIGO PLANO	PAGINA
R0	Plano 15	la /----

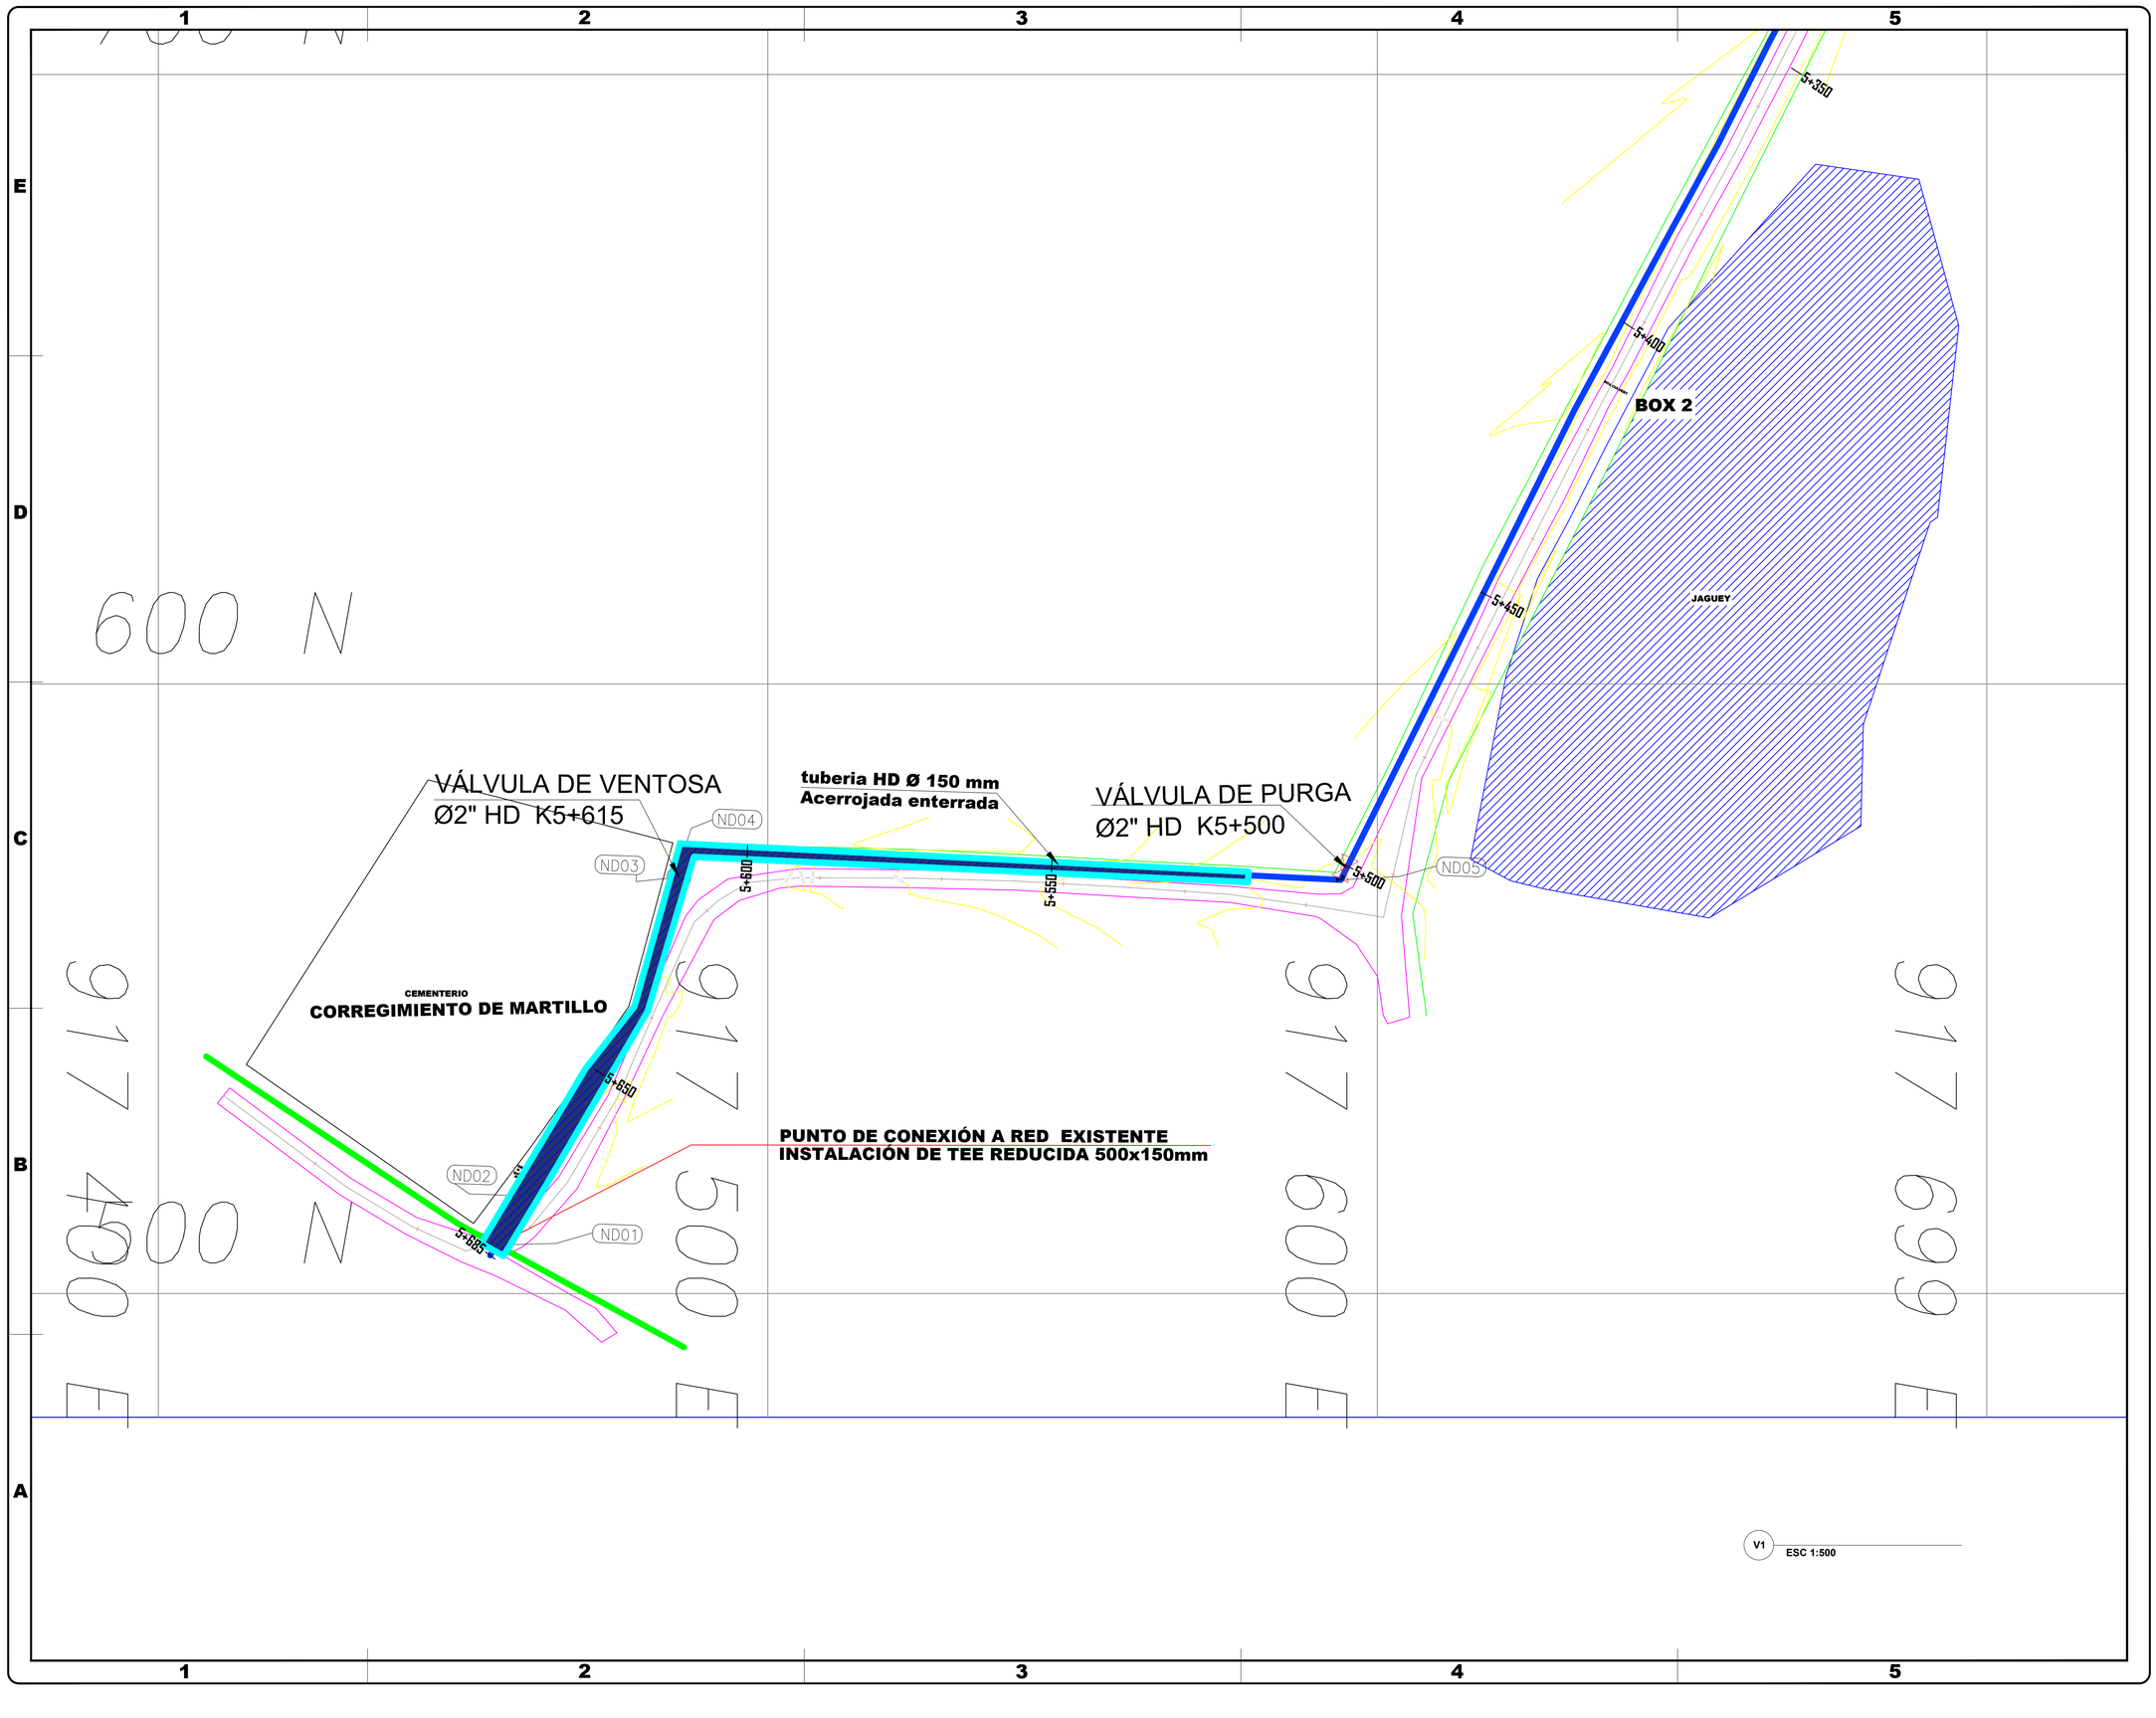

V1
ESC 1:500

REV	CODIGO PLANO	PAGINA
R0	Plano 16	la /----

REVISIÓN #	FECHA	DESCRIPCIÓN
00	28/04/2022	Emisión de plano para entrega

CONVENCIONES:

- TUBERIA PROY HD Ø150mm ACERROJADA
- TUBERIA PROY PVC Ø4"
- TUBERIA PROY PVC Ø2"
- TAPÓN
- TEE
- REDUCCIÓN
- CODO 90°
- CODO 45°
- VÁLVULA PROYECTADA
- HIDRANTE PROYECTADO
- MACROMEDIDOR
- # NODO

GOBERNACIÓN DEL ATLÁNTICO

PROYECTO:
CONSTRUCCION SISTEMA DE ACUEDUCTO CORREGIMIENTO DE BURRUSCO

CONTIENE:
PLANTA LINEA DE CONDUCCION MARTILLO - BURRUSCO

LOCALIZACIÓN:
MUNICIPIO DE PALMAR DE VARELA

DISEÑADOR:	REVISOR:
FIRMA	FIRMA
NOMBRE: RICARDO RUEDA	NOMBRE: YULDER MANOSALVA
MAT: 6820251070 - STD	MAT: 08202351291 - ATL

APROBADOR:	TOPOGRAFO:
FIRMA	FIRMA
NOMBRE:	NOMBRE:
MAT:	MAT:

DIBUJO	ARCHIVO DIGITAL
YULDER MANOSALVA	PLANO REDES BURRUSCO abril 25.dwg

ESCALA	PLOTEO	PAPEL	FECHA
INDICADAS	1:1	578 x 825mm	28/04/2022

REV	CODIGO PLANO	PAGINA
R0	Plano 16	la /----