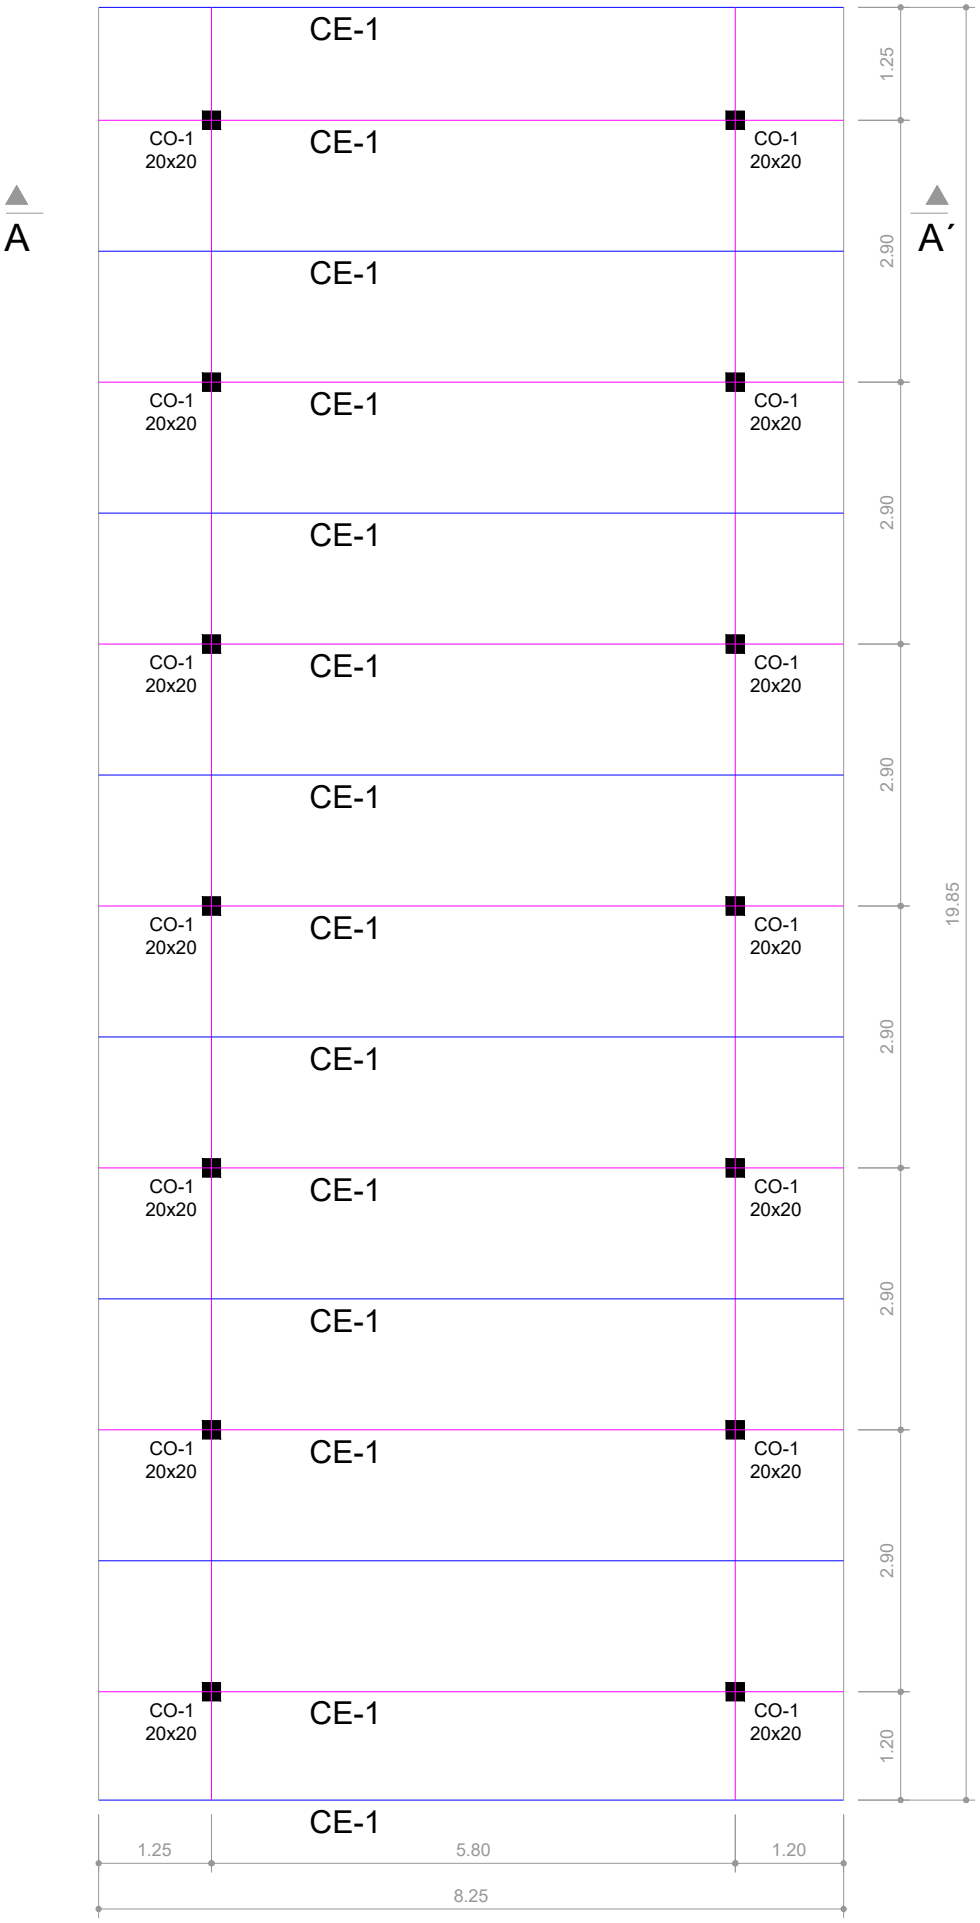


ESTRUCTURA DE CUBIERTA VISTA EN PLANTA

CONVENCIONES:

CO-1: COLUMNA CONCRETO 20x20 EXISTENTE.
CE-1: CERCHA METALICA.
PTC: PERFIL TUBO CAJO A50.

ALCALDÍA DE SANTIAGO DE CALI SECRETARÍA DE EDUCACIÓN	INSTITUCION EDUCATIVA	: JUAN DE AMPUDIA	
	SEDE	: JARDIN NACIONAL No.1	
	PROYECTO	: REPOSICION CUBIERTA SALON DE ACTOS	
	CONTENIDO	: PLANTA GRAL. ESTRUCTURA DE CUBIERTA	
	ELABORO	: CARLOS HURANO MANRIQUE MARIN	
	FECHA (D.M.A)	: 14.08.2022	DIBUJO No. 01DE03