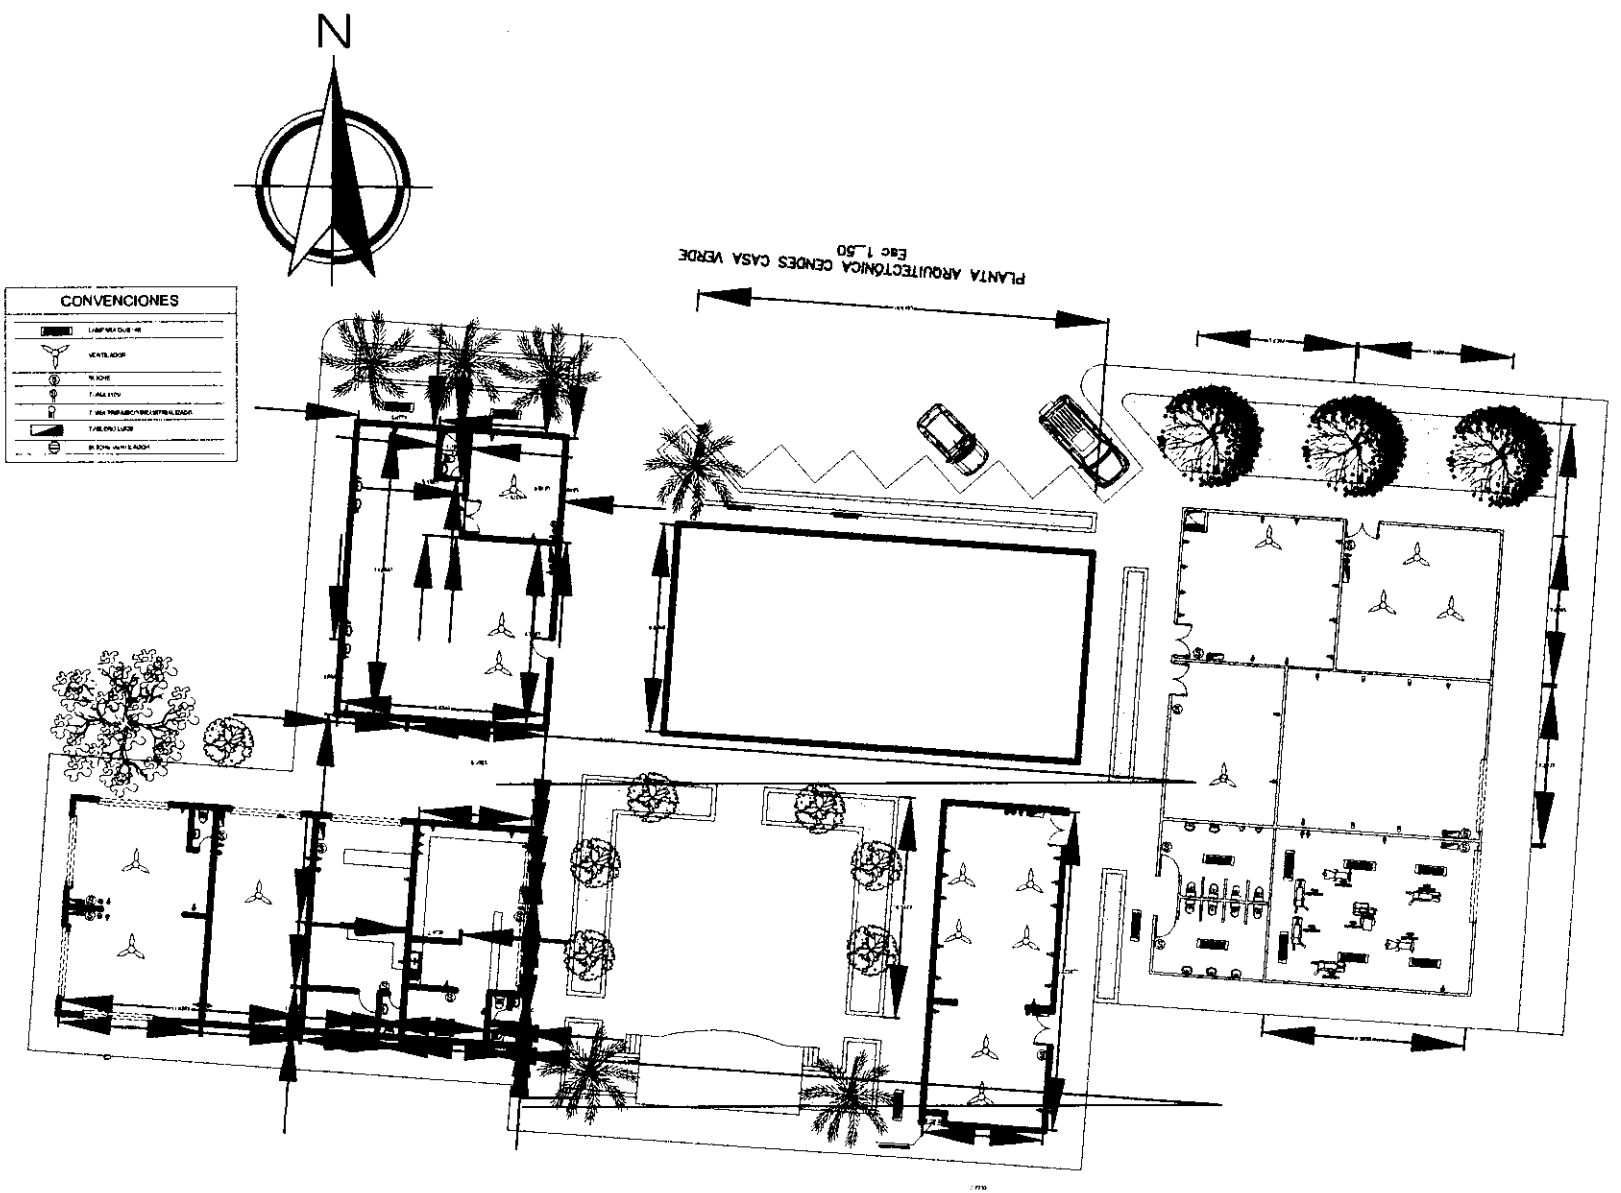


Sincelejo

PROPIETARIO:

Sincelejo

ARQUITECTO:
OMAR HERAZO GÓMEZ
M.P: A6152016-1103103316

"ADECUACIÓN DE LOS CENTROS DE VIDA ADULTO MAYOR MAJAGUAL, ADULTO MAYOR CENDES – CASA VERDE Y ADULTO MAYOR CHOCHO, DEL MUNICIPIO DE SINCELEJO".

REVISÓ

FECHA:
AGOSTO-2022

ESCALA
1:3000

CONTIENE:
PLANTA ARQUITECTÓNICA CDV CENDES CASA VERDE

PLANCHA:
1/1