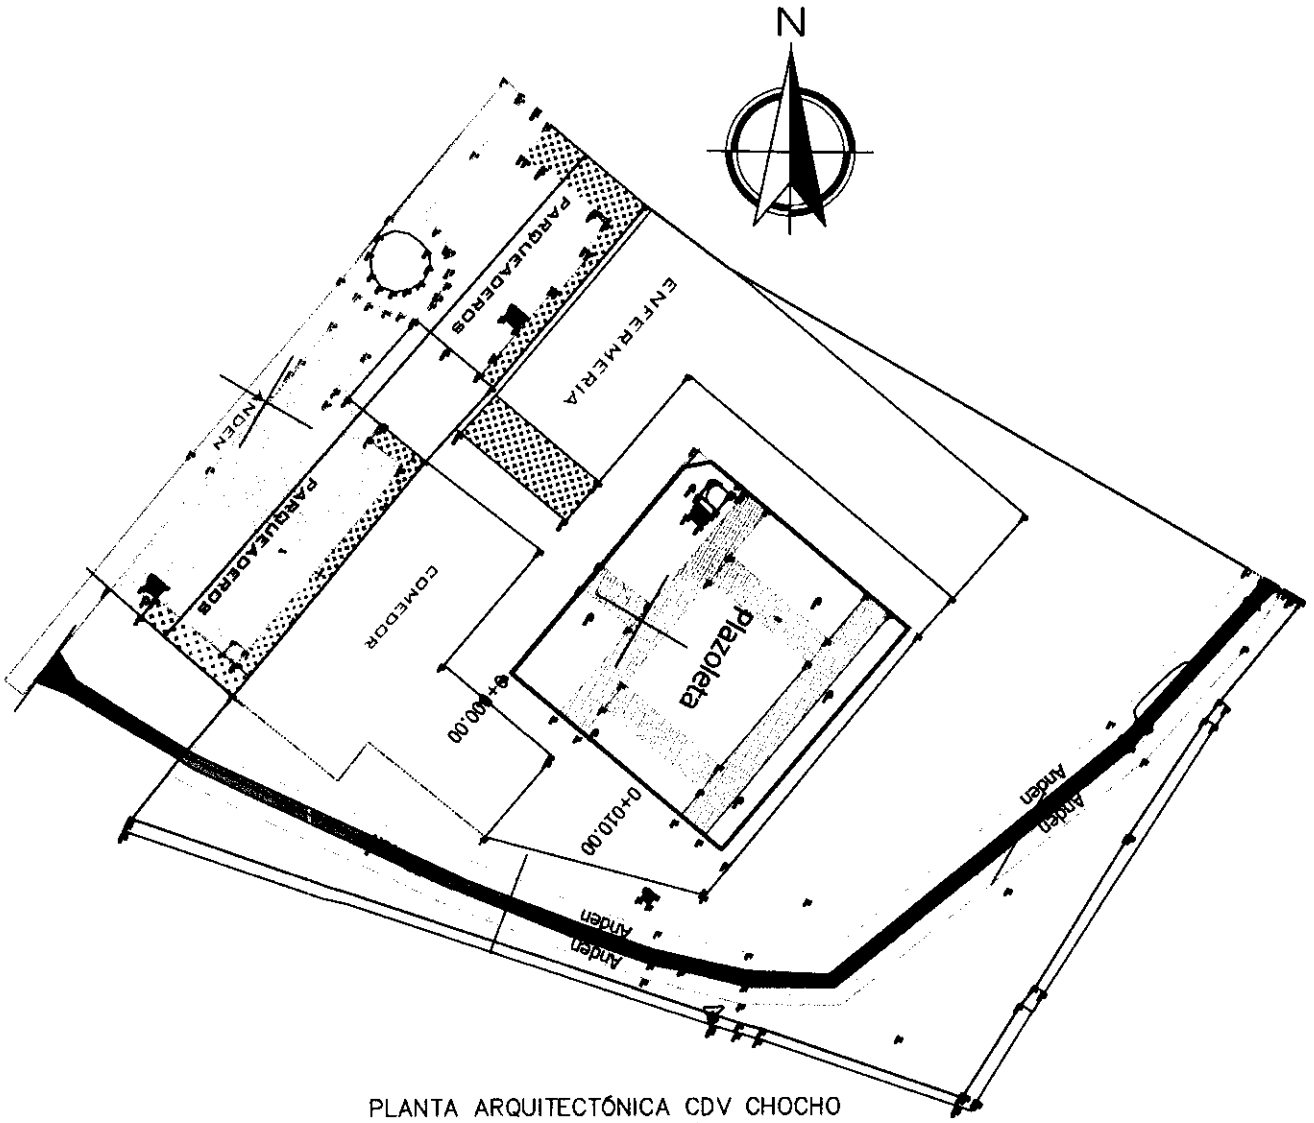


PLANTA ARQUITECTÓNICA CDV CHOCHO
Esc: INDICADA

Sincelejo

PROPIETARIO:
Sincelejo

ARQUITECTO:
OMAR HERAZO GÓMEZ
M.P: A6102016-1103103316

"ADECUACIÓN DE LOS CENTROS DE VIDA ADULTO MAYOR MAJAGUAL, ADULTO MAYOR CENDES - CASA VERDE Y ADULTO MAYOR CHOCHO, DEL MUNICIPIO DE SINCELEJO".

REVISÓ:

FECHA:
AGOSTO-2022

ESCALA
1:5000

CONTIENE:
PLANTA ARQUITECTÓNICA CDV CHOCHO.

PLANCHA:
1/2