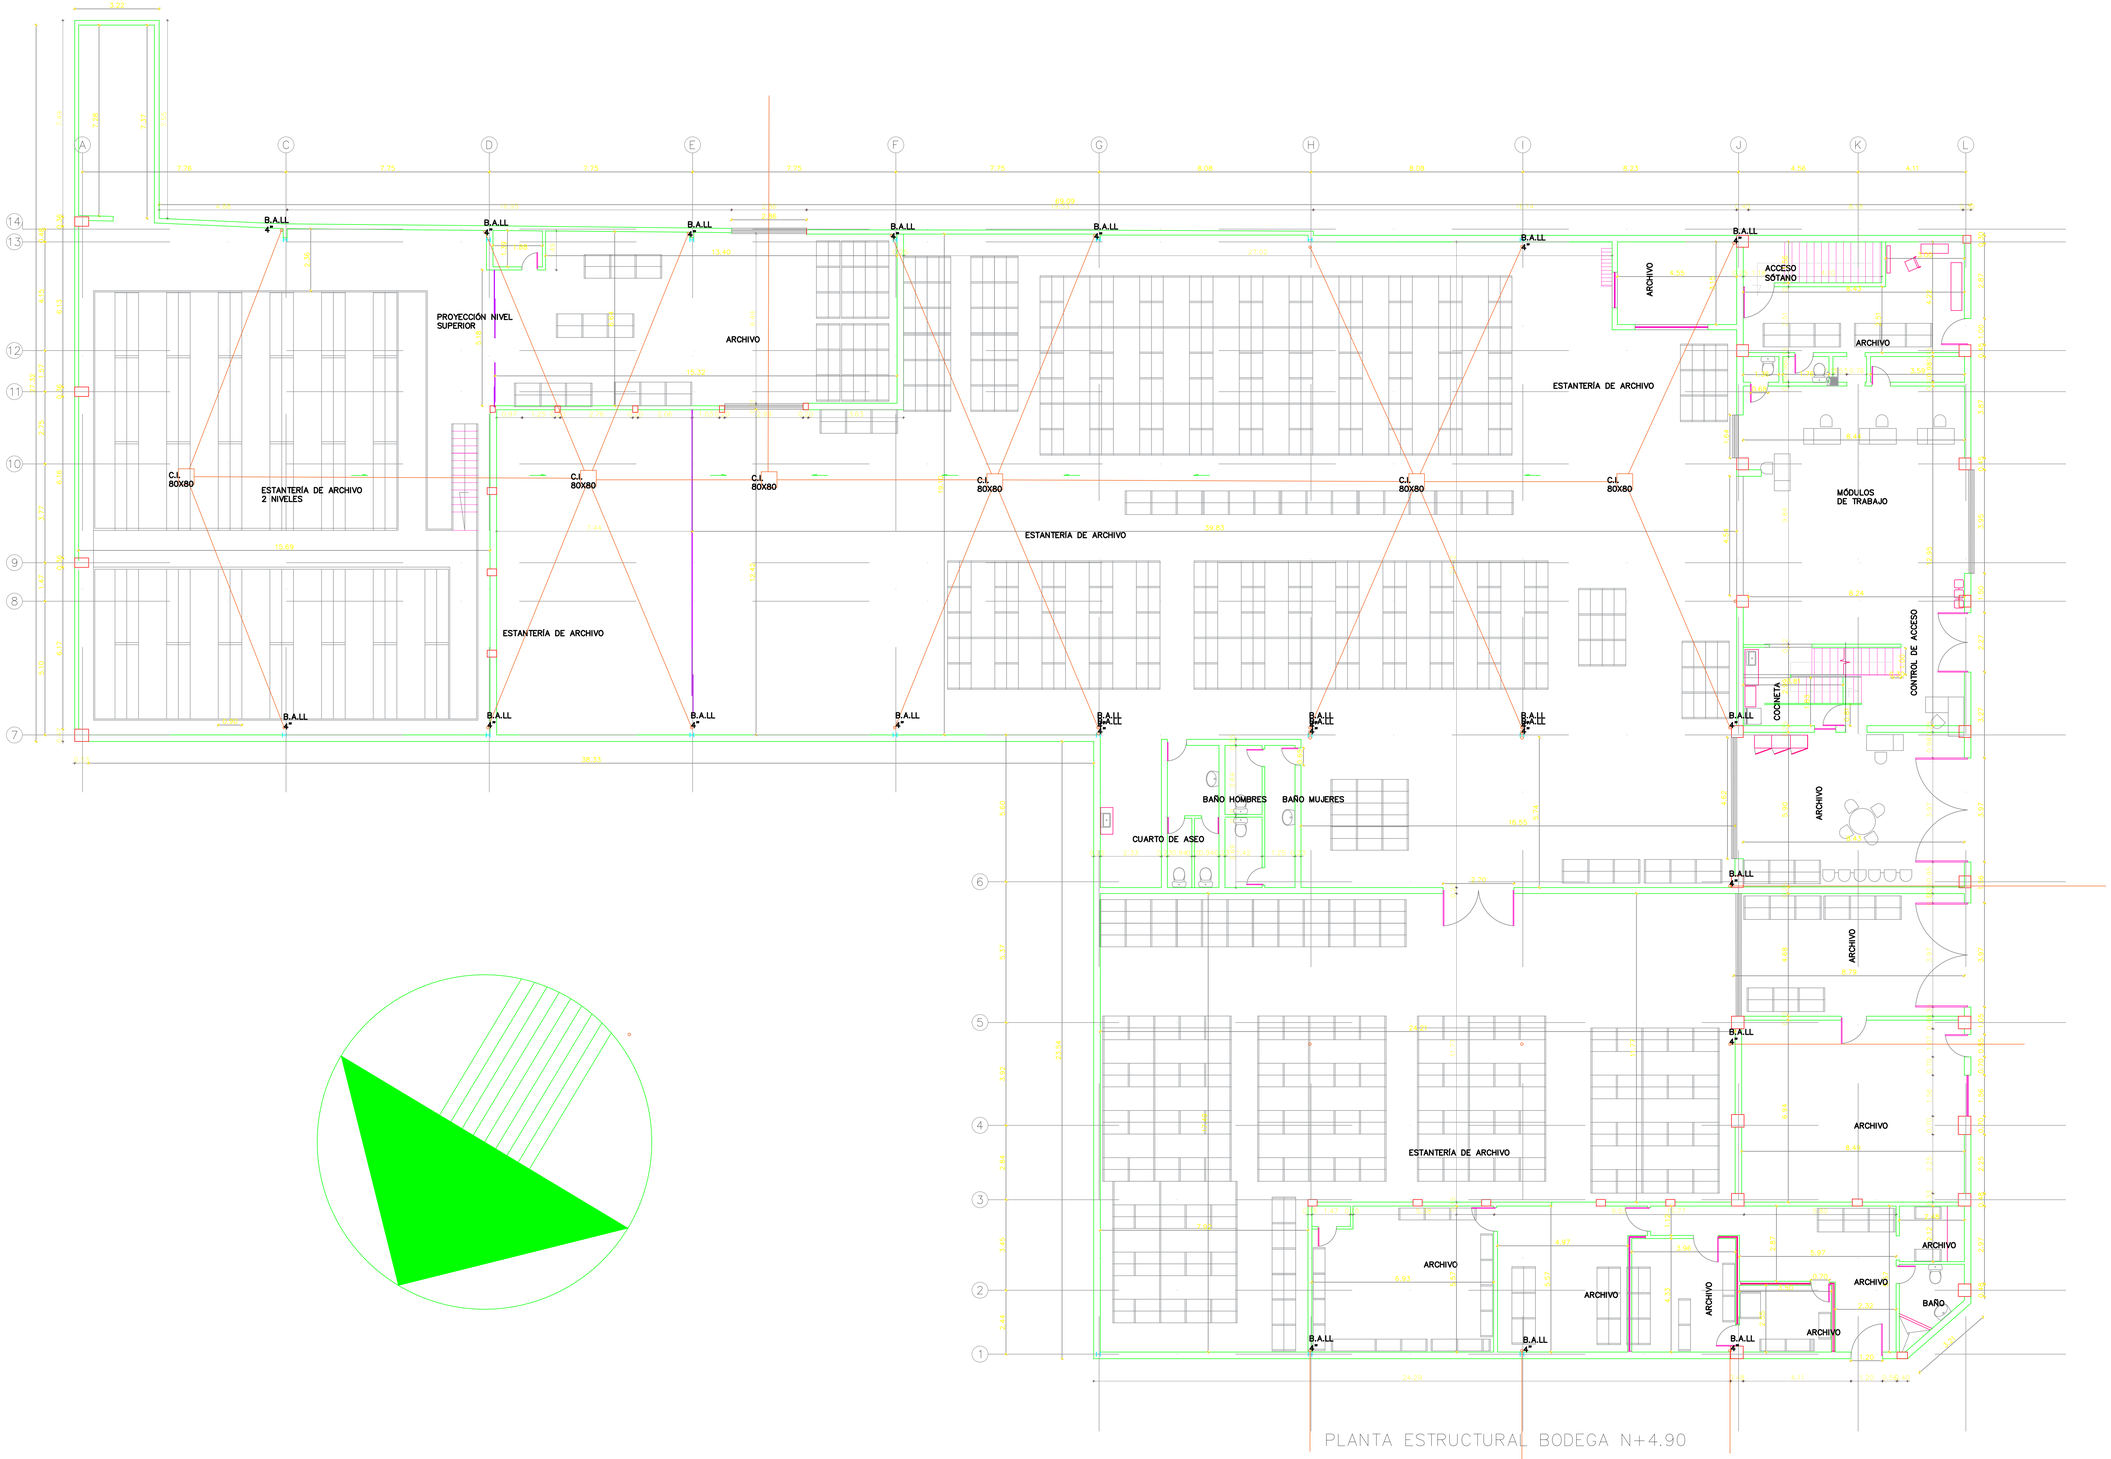



PLANTA ESTRUCTURAL BODEGA N+4.90

		CALCULÓ	VoBo SUPERVISIÓN	DIAN POR UNA COLOMBIA MÁS HONESTA	*REALIZAR A PRECIOS UNITARIOS FIJOS LAS OBRAS PARA EL MANTENIMIENTO E IMPERMEABILIZACIÓN DE LAS CUBIERTAS, MANTENIMIENTO DE LA RED DE AGUAS LLUVIAS, ADECUACIÓN DEL ÁREA DE TRABAJO Y ÁREA DE ALMACENAMIENTO DE LA BODEGA SAN NICOLÁS EN LA CIUDAD DE CALI*	VER.	FECHA	NOTAS	Archivo: LEV_ARQ_DSA CALI
		DIBUJÓ							Fecha Inicial: 26-06-2020
		CANTIDADES							Última actualización
		REVISÓ	Supervisor Administrativo		Calle 22 No. 2 - 13. Sector San Nicolás CALI - COLOMBIA	CONTIENE: PLANO ARQUITECTONICO PLANTA PISO 1			Escala: 1:100

ARQUITECTÓNICO

ESPECIALIDAD

Plano 01 DE 05

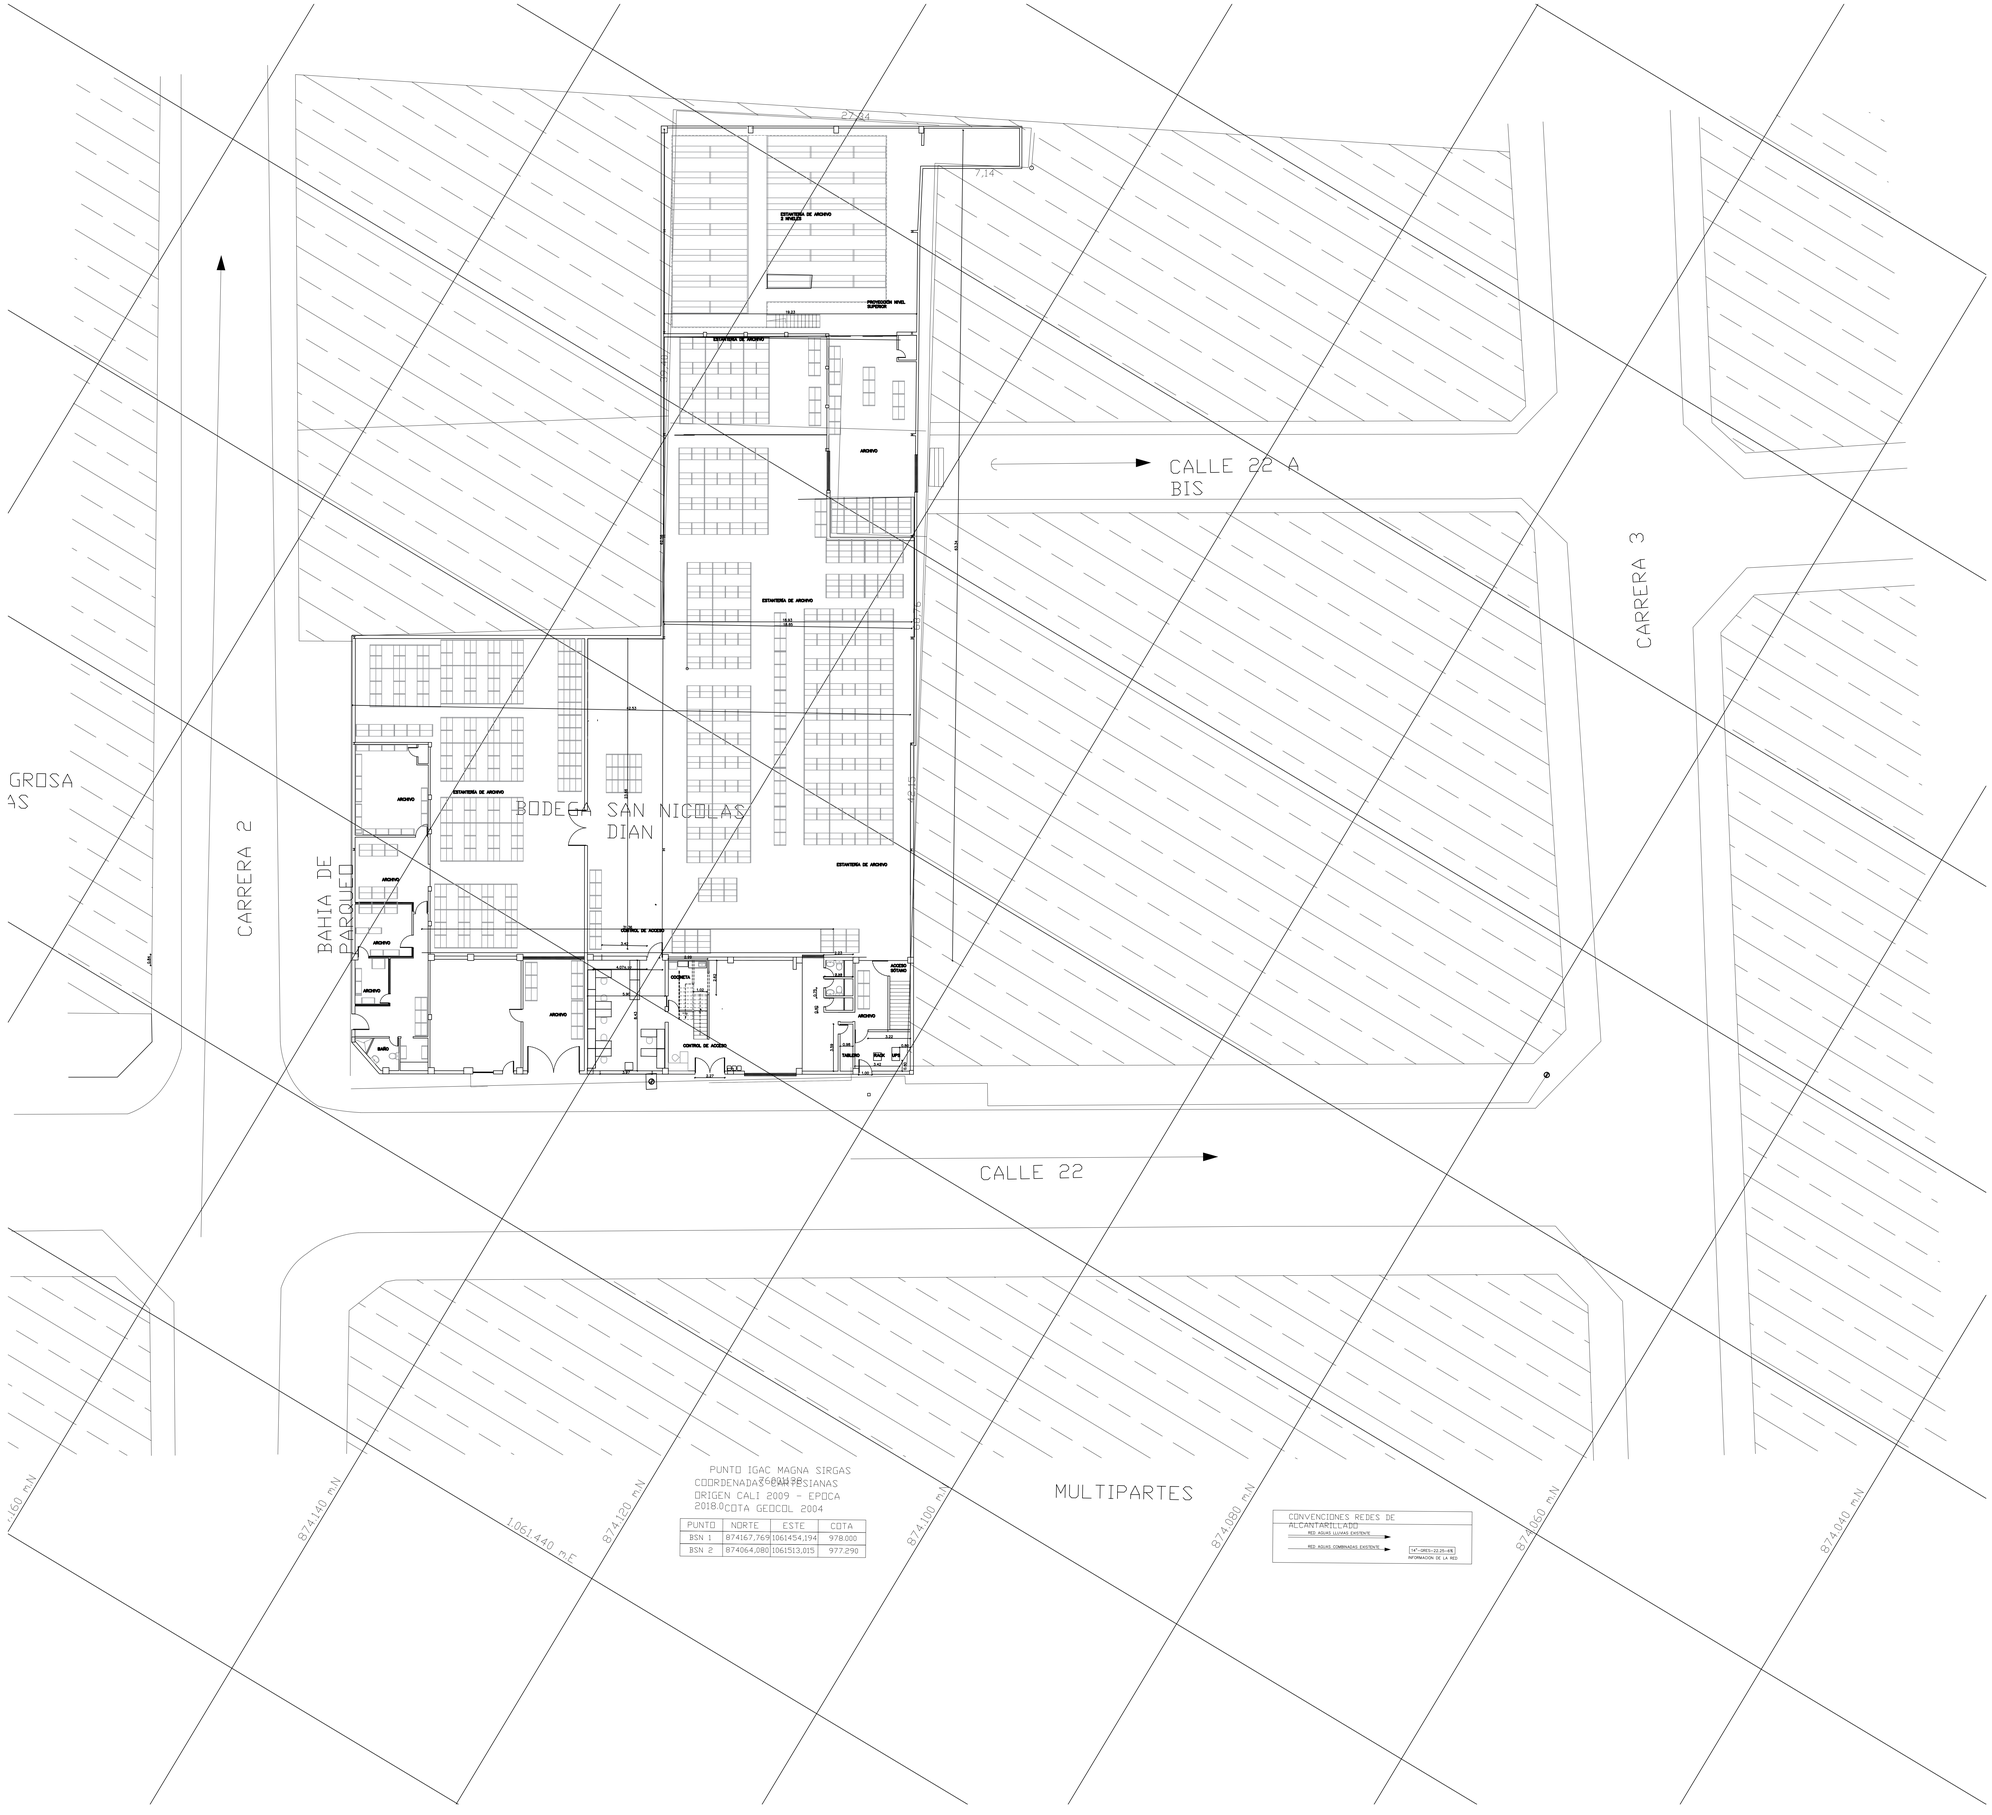
CALLE 22 A
BIS
CARRERA 3
CARRERA 2
BAHIA DE
PARQUEO
BODEGA SAN NICOLAS
DIAN
CALLE 22
MULTIPARTES
GROSA
AS
874.160 m.N
874.140 m.N
874.120 m.N
874.100 m.N
874.080 m.N
874.060 m.N
874.040 m.N
1.061.440 m.E
ESTANTERIA DE ARCHIVO
ARCHIVO
CONTROL DE ACCESO
CONSOLA
BAÑO
TABLERO
ACCESO SOTANO
PUNTO IGAC MAGNA SIRGAS
COORDENADAS CARTESIANAS
ORIGEN CALI 2009 - EPOCA 2018.0 COTA GEOCOL 2004
PUNTO | NORTE | ESTE | COTA
BSN 1 | 874167,769 | 1061454,194 | 978.000
BSN 2 | 874064,080 | 1061513,015 | 977.290
CONVENCIONES REDES DE ALCANTARILLADO
RED AGUAS LLUVIAS EXISTENTE
RED AGUAS COMBINADAS EXISTENTE
14"-GRES-22.25-6/8
INFORMACIÓN DE LA RED

EDS LA MILAGROSA
PETROBRAS

1061460 mE

CARRERA 2

BAHIA DE
PARQUEO

BODEGA SAN NICOLAS

CALLE 22 BIS

CALLE 22

CARRERA 3

MULTIPARTES

1.061.440 m.E


874.120 m.N

874.100 m.N

874.080 m.N

PUNTO IGAC MAGNA SIRGAS
COORDENADAS GEOGRAFICAS
ORIGEN CALI - 2009 - EPOCA 2004
DATUM BOGOTA GEOCOL 2004


PUNTO	NORTE	ESTE	COTA
BSN 1	874577.7598	1061454.194	978.800
BSN 2	874664.1080	1061513.105	977.290

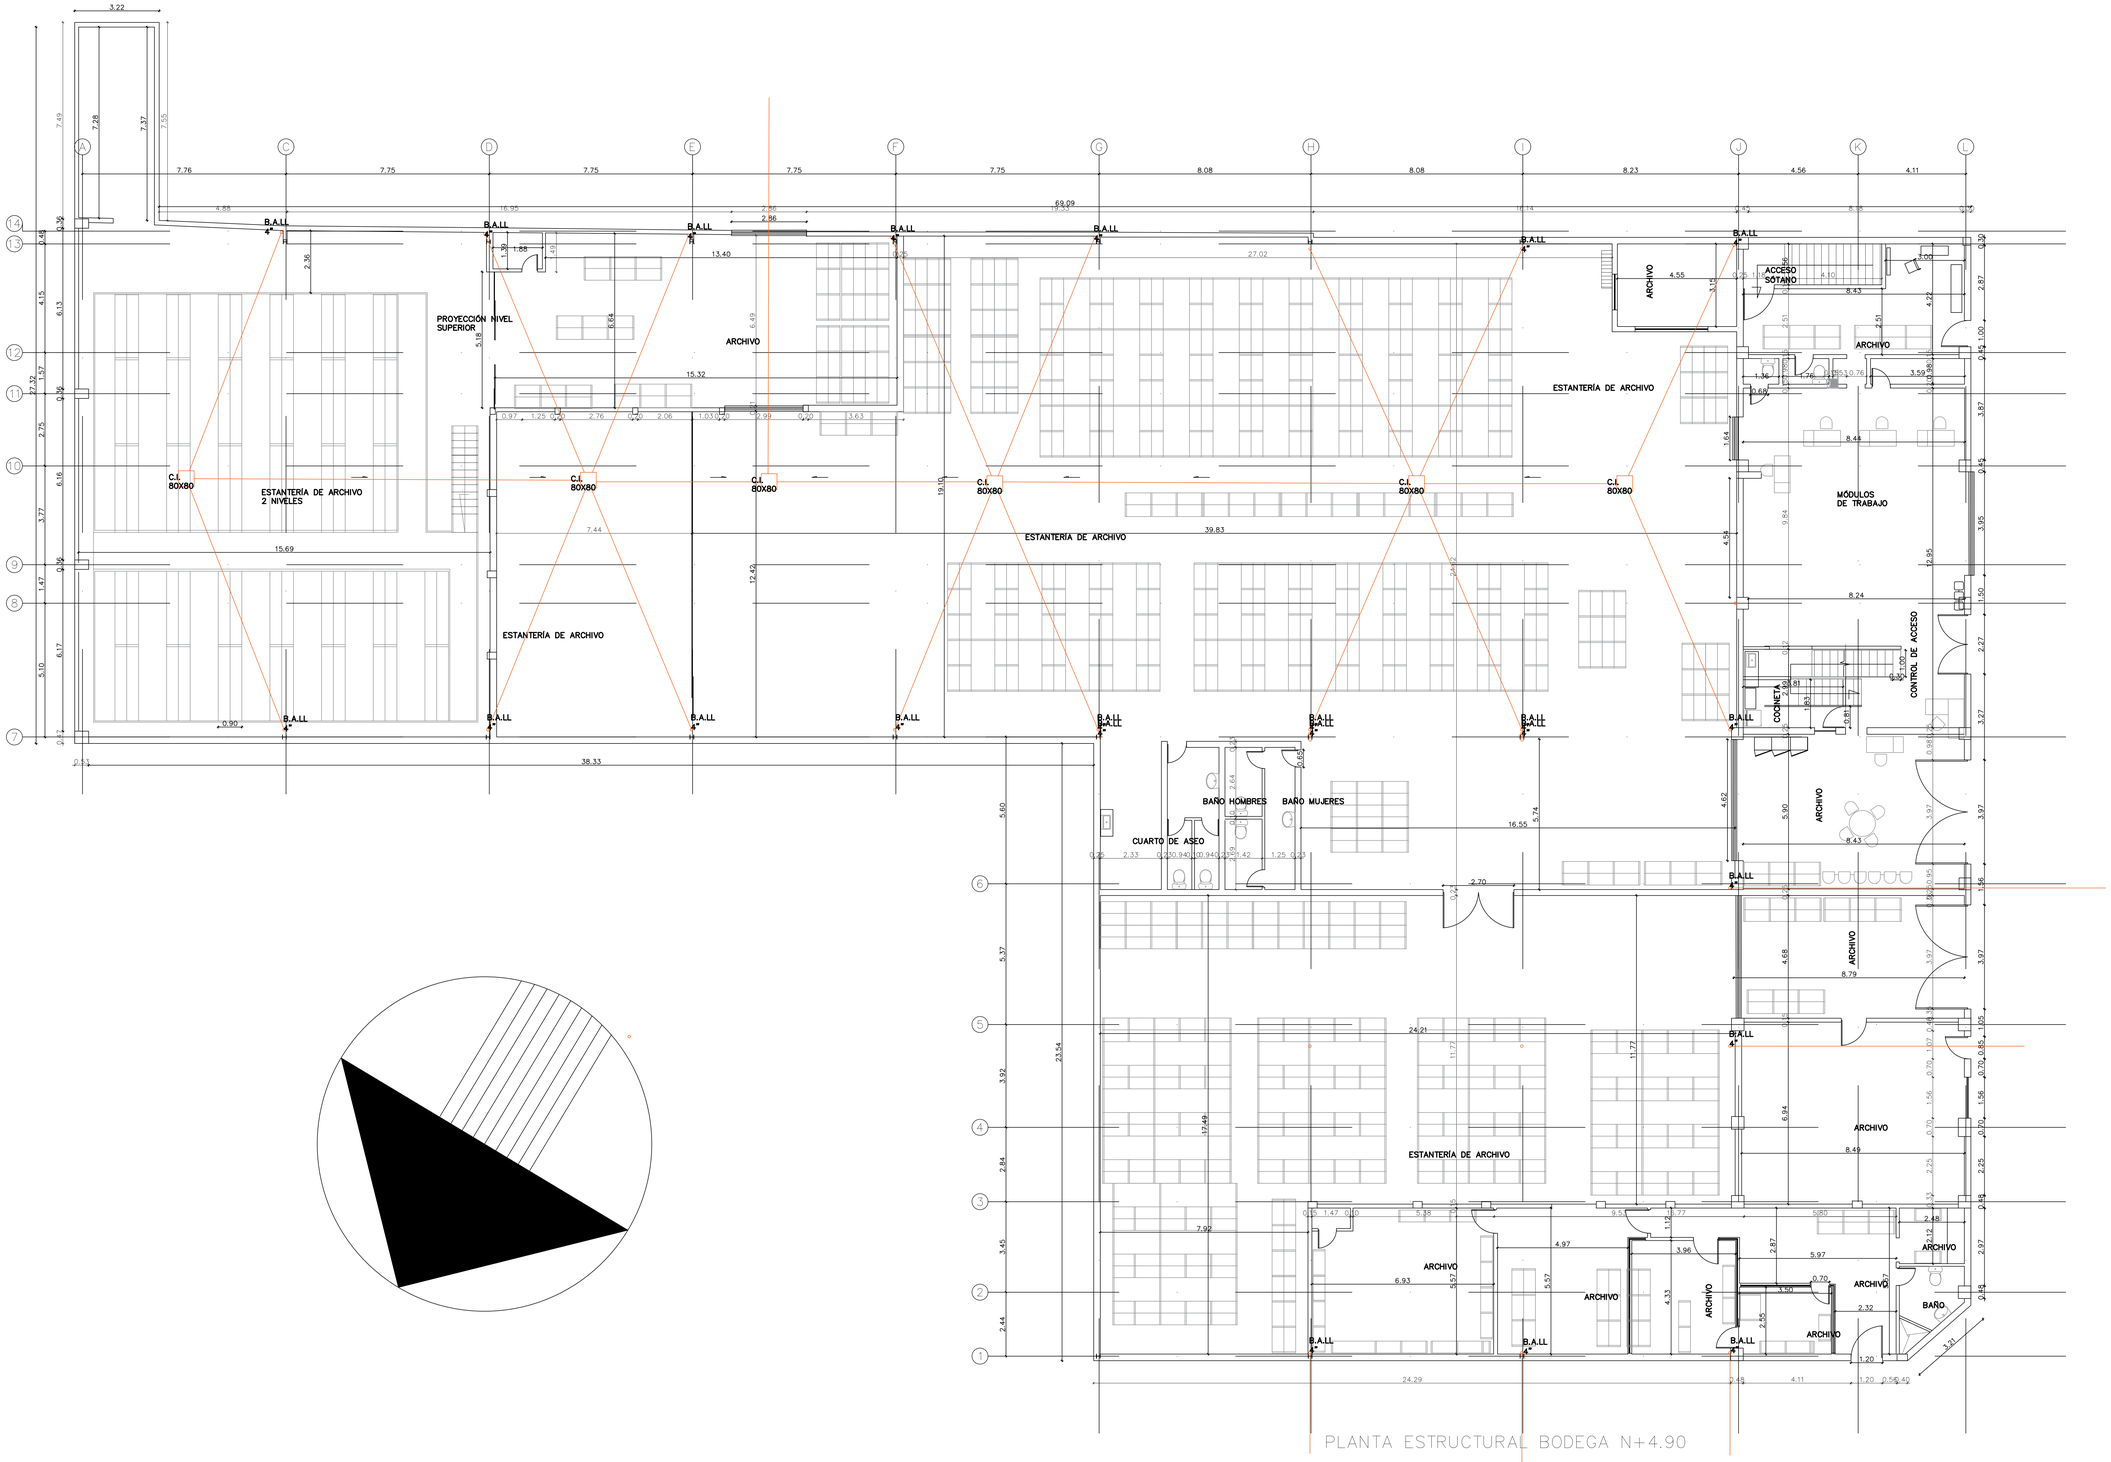

PLANTA ESTRUCTURAL BODEGA N+4.90


		CALCULÓ	VoBo SUPERVISIÓN	DIAN POR UNA COLOMBIA MÁS HONESTA	REALIZAR A PRECIOS UNITARIOS FIJOS LAS OBRAS PARA EL MANTENIMIENTO E IMPERMEABILIZACIÓN DE LAS CUBIERTAS, MANTENIMIENTO DE LA RED DE AGUAS LLUVIAS, ADECUACIÓN DEL ÁREA DE TRABAJO Y ÁREA DE ALMACENAMIENTO DE LA BODEGA SAN NICOLÁS EN LA CIUDAD DE CALI	VER.	FECHA	NOTAS	Archivo: LEV_ARQ_DSA CALI Fecha Inicial: 26-06-2020 Última actualización: Escala: 1:100	ARQUITECTÓNICO ESPECIALIDAD Plano: 01 DE 05
		DIBUJÓ			Calle 22 No. 2 - 13. Sector San Nicolás CALI - COLOMBIA					
		CANTIDADES			CONTIENE: PLANO ARQUITECTONICO PLANTA PISO 1					
		REVISÓ	Supervisor Administrativo							

MANTENIMIMETO DE BAJANTES

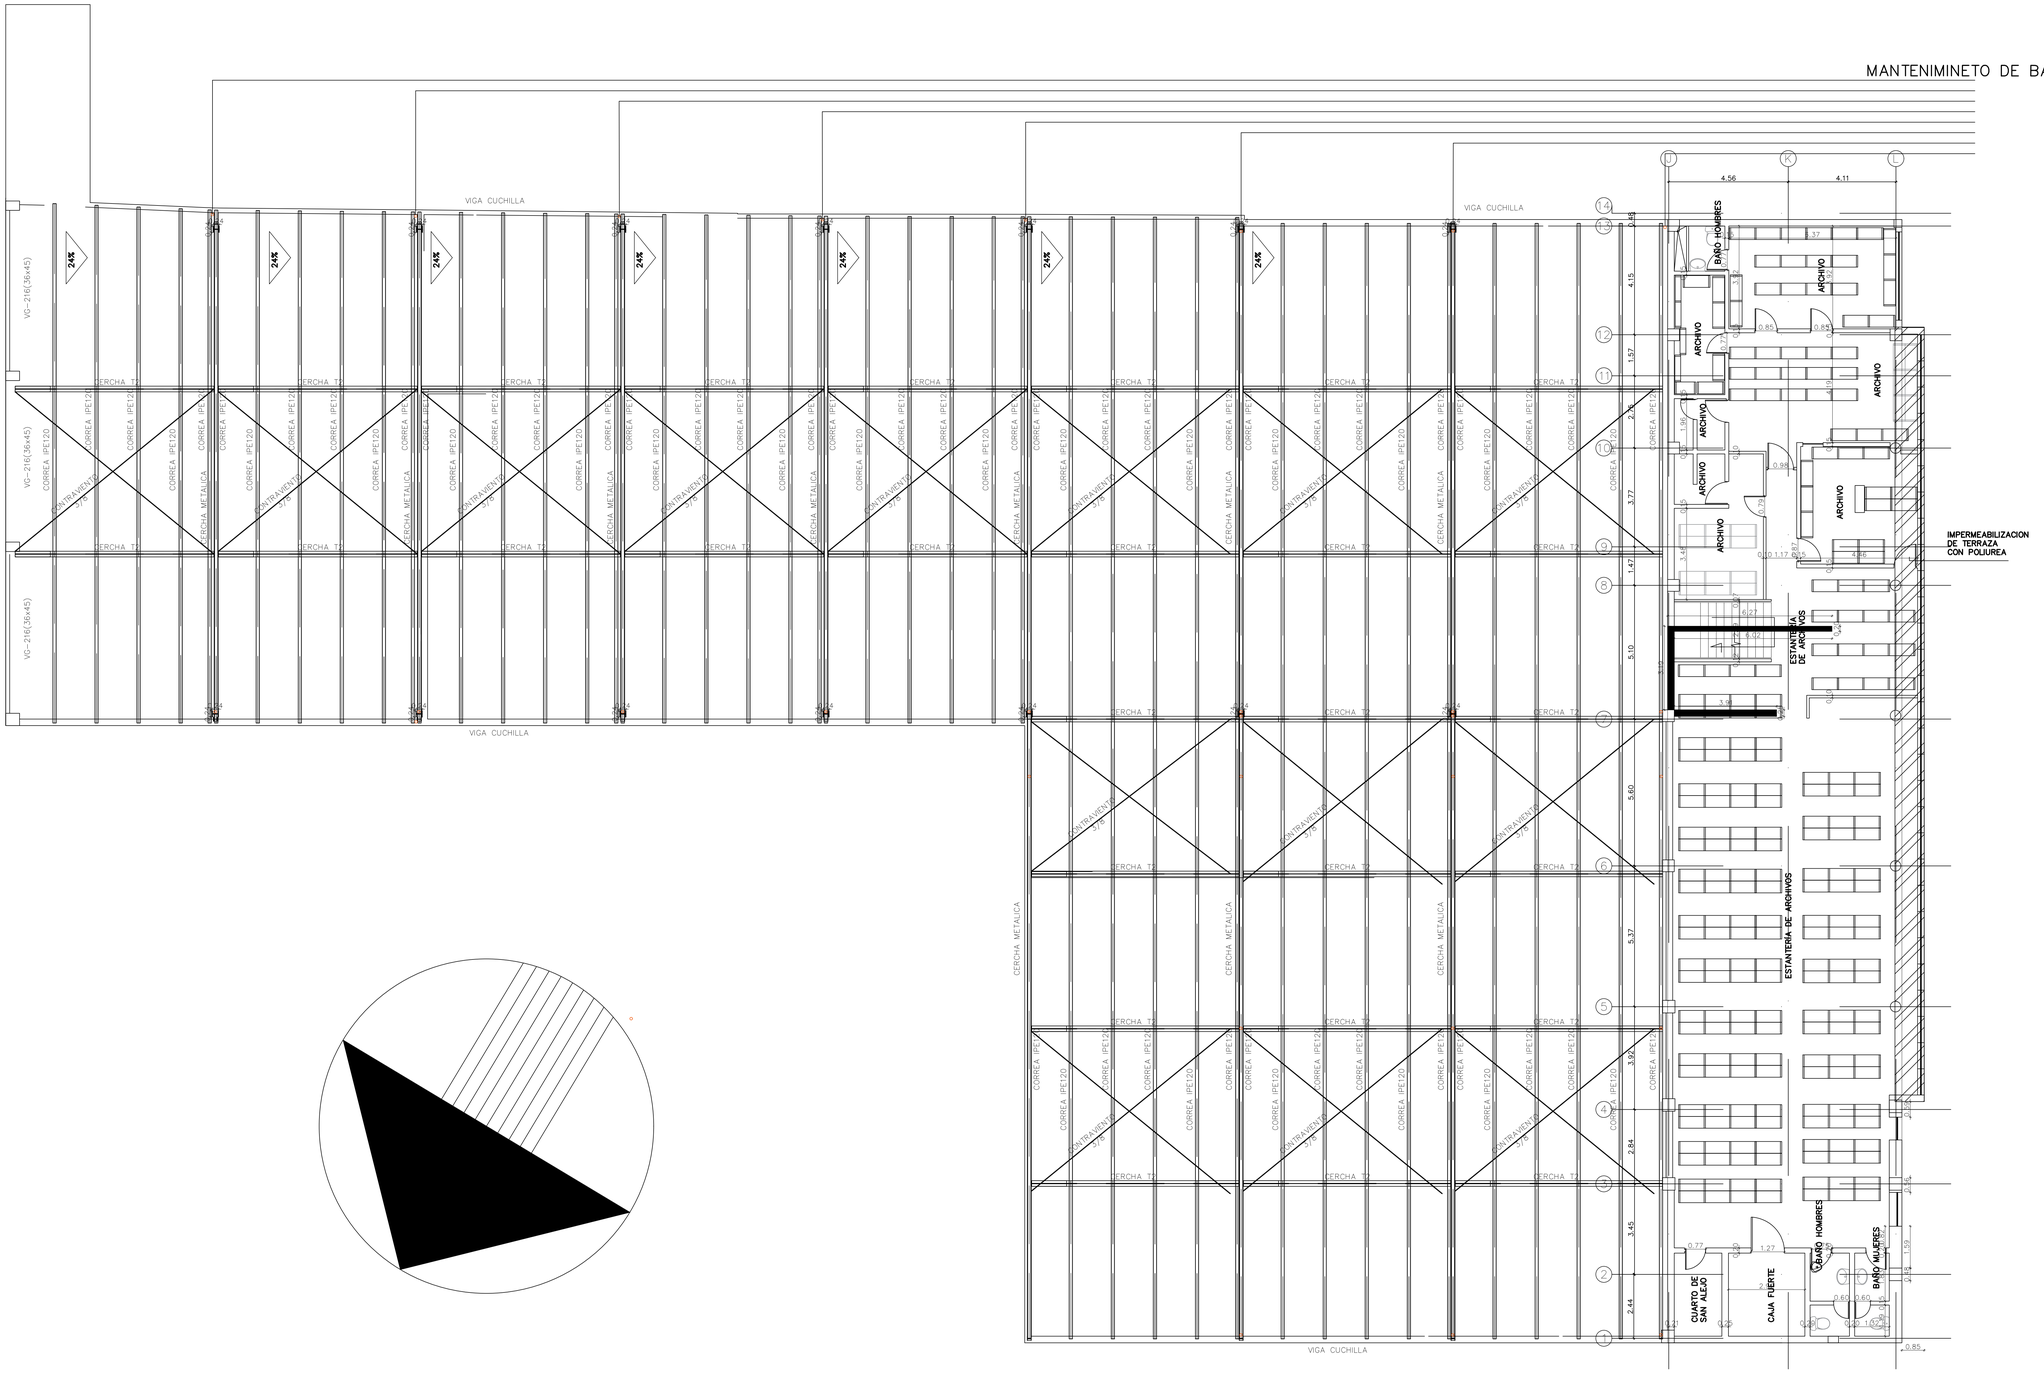

		CALCULÓ	VoBo SUPERVISIÓN	DIAN POR UNA COLOMBIA MÁS HONESTA	*REALIZAR A PRECIOS UNITARIOS FIJOS LAS OBRAS PARA EL MANTENIMIENTO E IMPERMEABILIZACIÓN DE LAS CUBIERTAS, MANTENIMIENTO DE LA RED DE AGUAS LLUVIAS, ADECUACIÓN DEL ÁREA DE TRABAJO Y ÁREA DE ALMACENAMIENTO DE LA BODEGA SAN NICOLÁS EN LA CIUDAD DE CALI*	VER.	FECHA	NOTAS	Archivo LEV_ARQ_DSA CALI	ARQUITECTÓNICO
		DIBUJÓ							Fecha Inicial 26-06-2020	ESPECIALIDAD
		CANTIDADES							Última actualización	Plano
		REVISÓ	Supervisor Administrativo		Calle 22 No. 2 - 13. Sector San Nicolás CALI - COLOMBIA	CONTIENE PLANO ARQUITECTONICO PLANTA PISO 2 y ESTRUCTURA CUBIERTA			Escala 1:100	02 DE 05

MANTENIMINETO DE BAJANTES

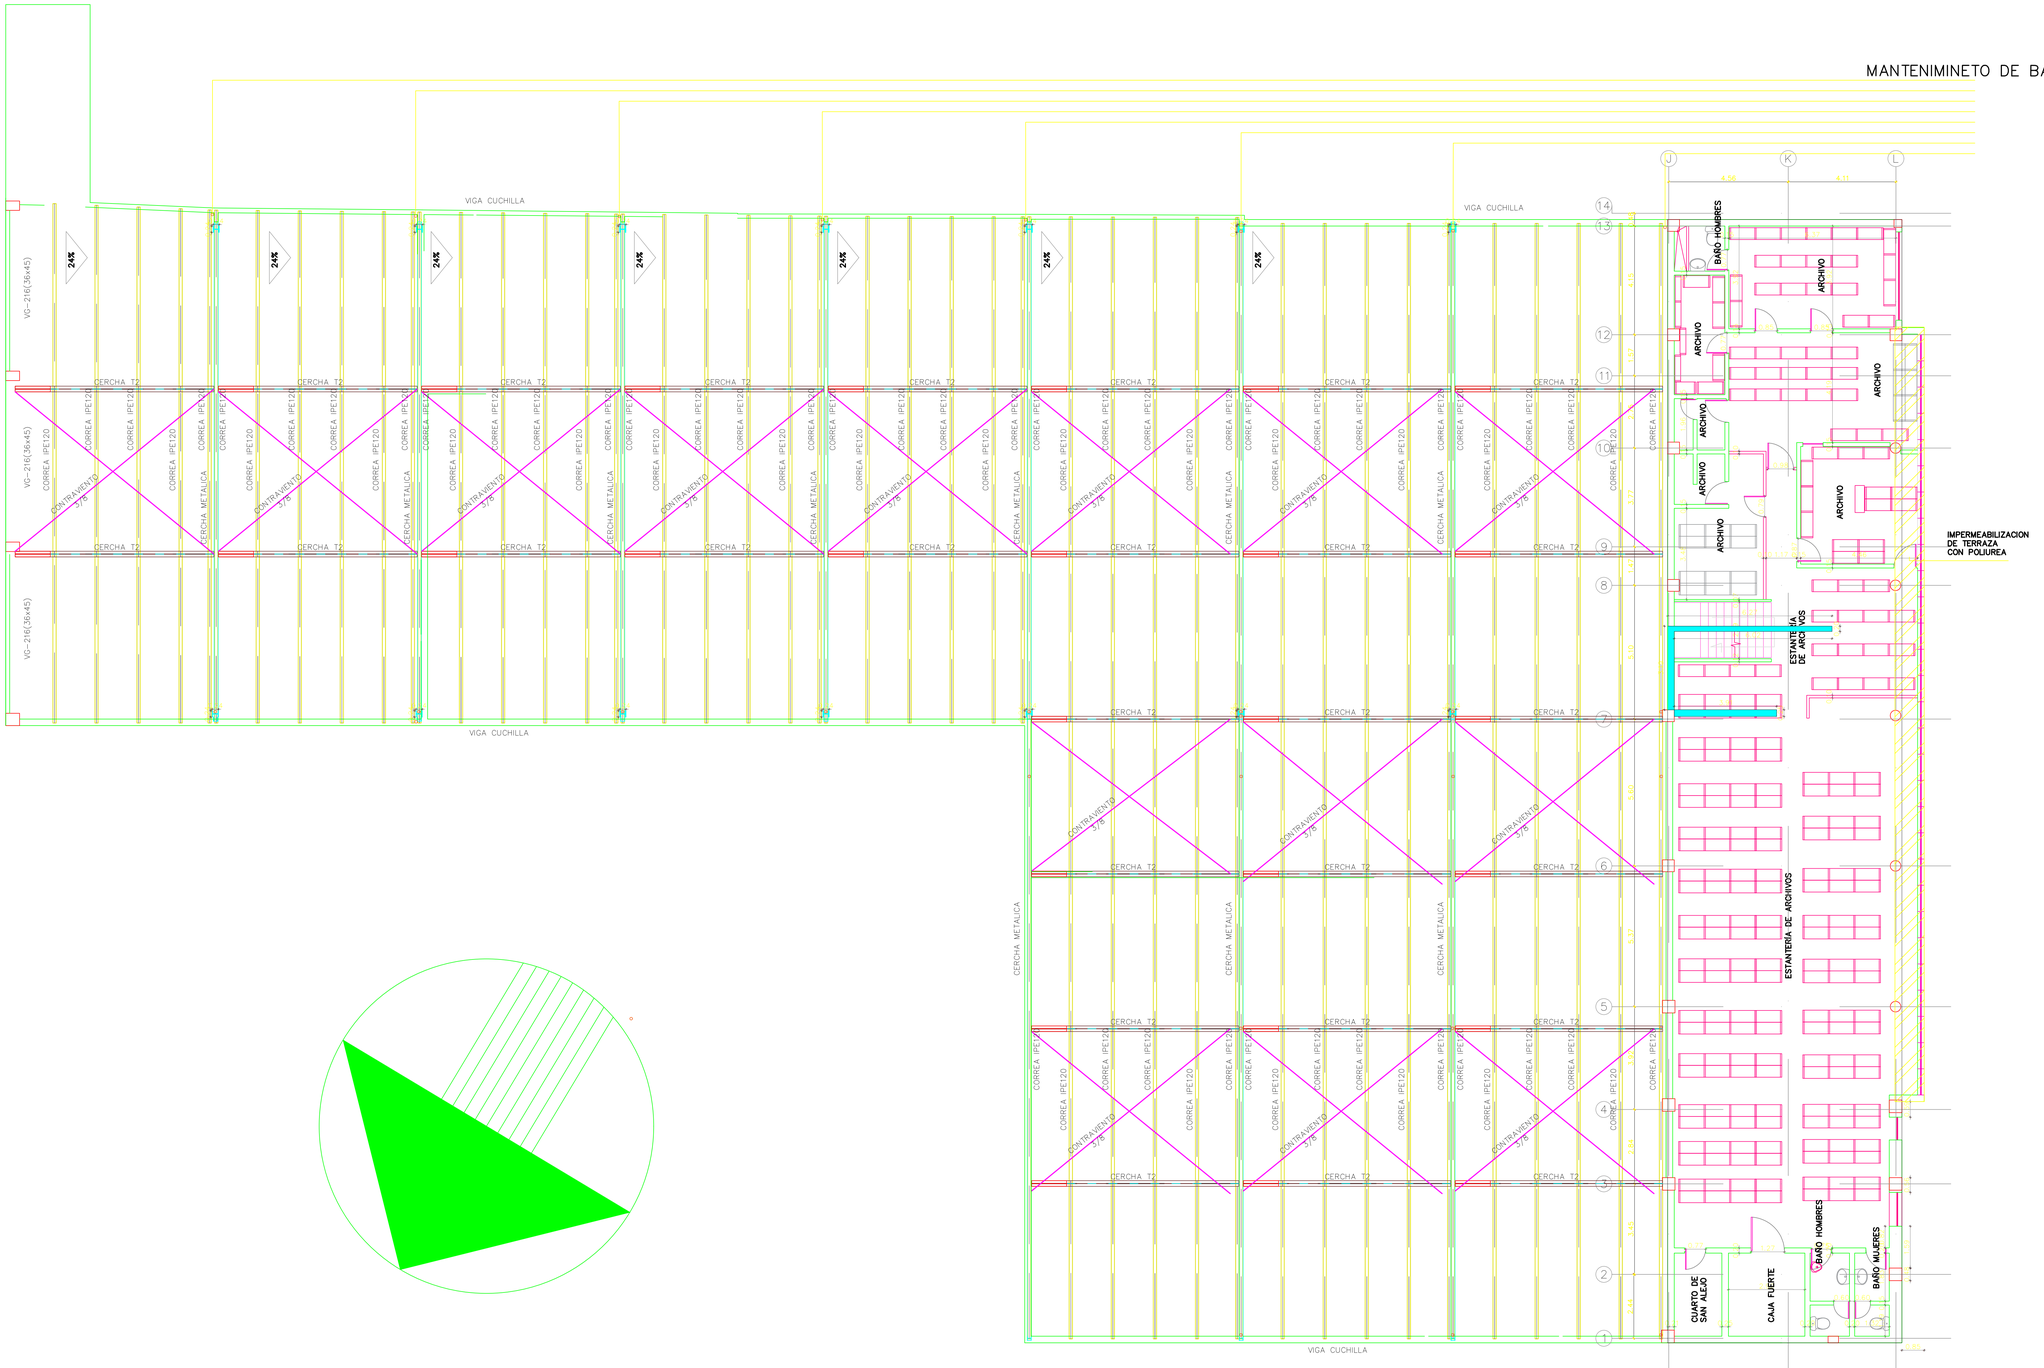

PLANTA ESTRUCTURAL N+7.10

		CALCULÓ	VoBo SUPERVISIÓN	DIAN POR UNA COLOMBIA MÁS HONESTA	*REALIZAR A PRECIOS UNITARIOS FIJOS LAS OBRAS PARA EL MANTENIMIENTO E IMPERMEABILIZACIÓN DE LAS CUBIERTAS, MANTENIMIENTO DE LA RED DE AGUAS LLUVIAS, ADECUACIÓN DEL ÁREA DE TRABAJO Y ÁREA DE ALMACENAMIENTO DE LA BODEGA SAN NICOLÁS EN LA CIUDAD DE CALI*	VER. / FECHA / NOTAS	Archivo: LEV_ARQ_DSA CALI
		DIBUJÓ					Fecha Inicial: 26-06-2020
		CANTIDADES					Última actualización:
		REVISÓ	Supervisor Administrativo		Calle 22 No. 2 - 13. Sector San Nicolás CALI - COLOMBIA	CONTIENE: PLANO ARQUITECTONICO PLANTA PISO 2 y ESTRUCTURA CUBIERTA	Escala: 1:100

ARQUITECTÓNICO

ESPECIALIDAD

Plano: 02 DE 05