

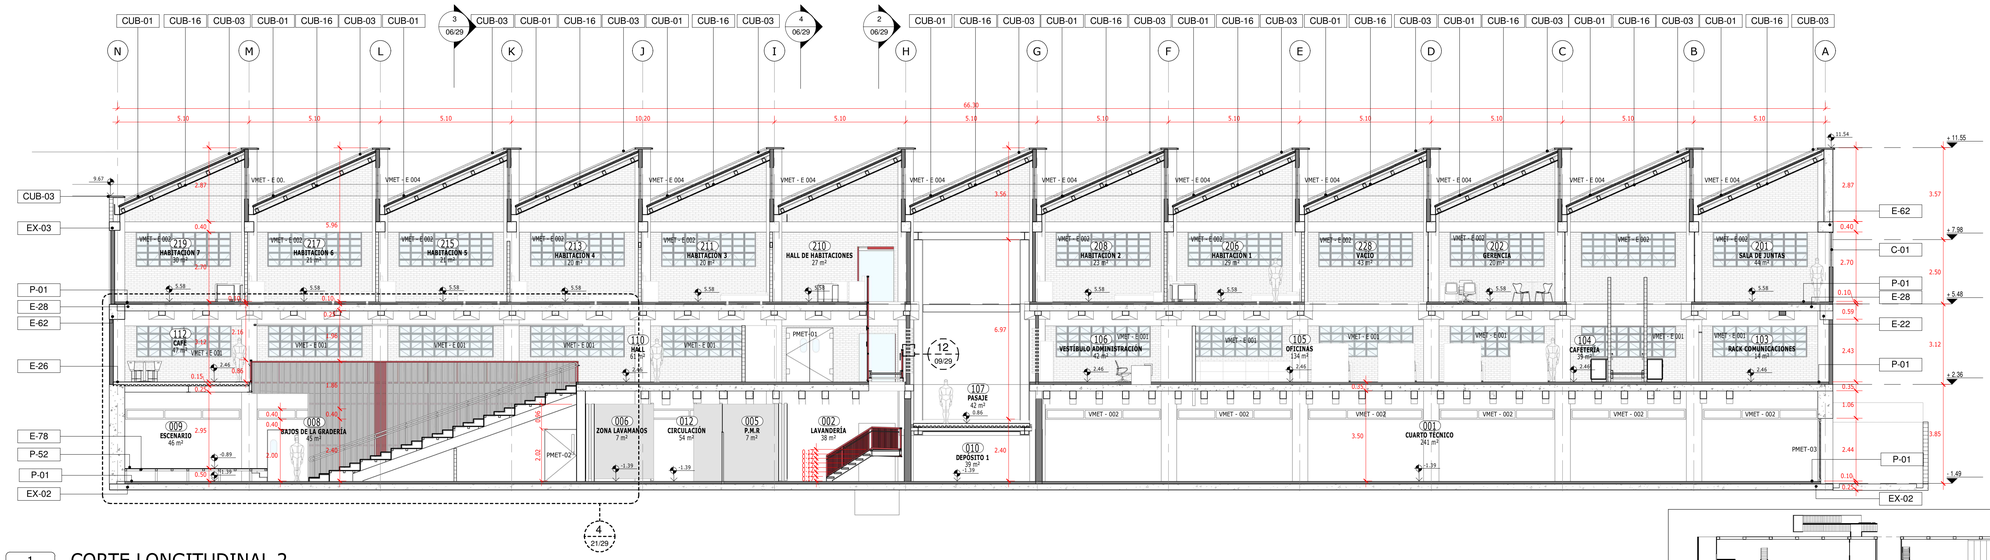


1 06/29 CORTE LONGITUDINAL 2

1 : 100

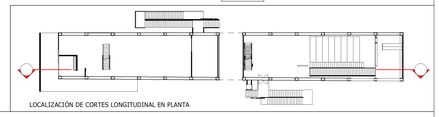


LOCALIZACIÓN DE CORTES LONGITUDINAL EN PLANTA

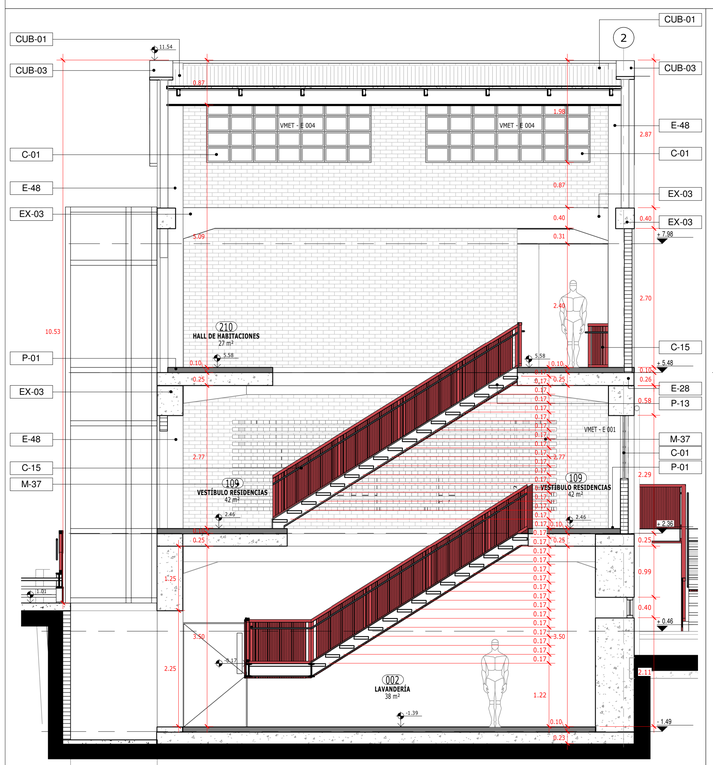


2 06/29 CORTE TRANSVERSAL B-B

1 : 50

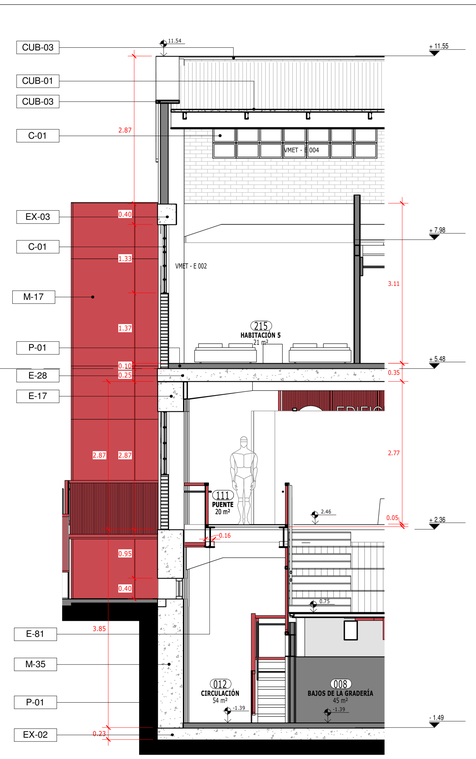


3 06/29 CORTE POR FACHADA 3-3

1 : 50

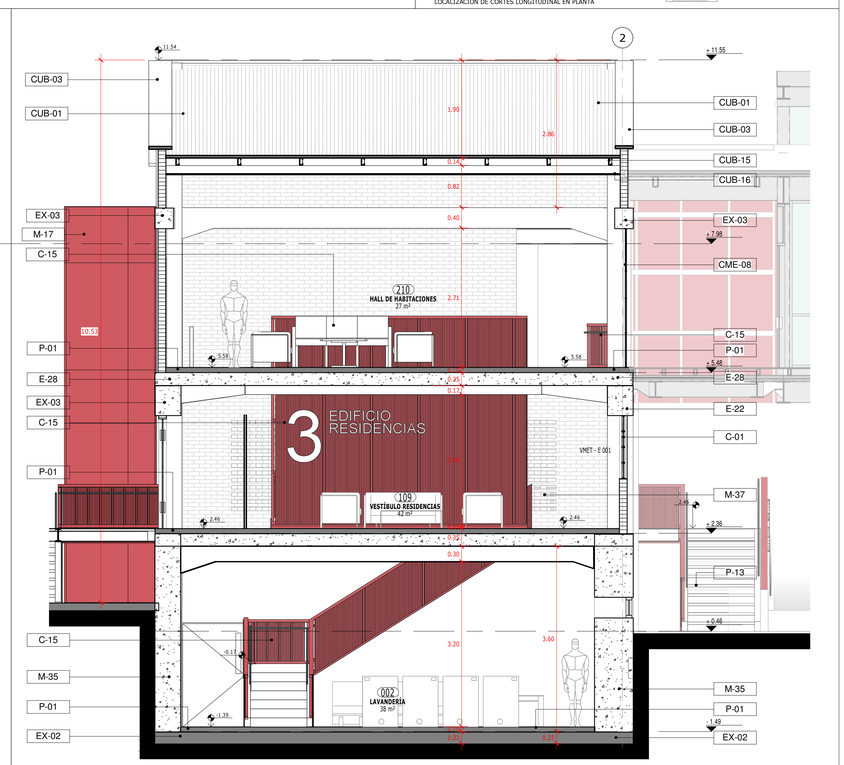

4 06/29 CORTE TRANSVERSAL A-A

1 : 50

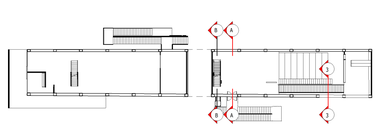

LOCALIZACIÓN DE SECCIONES EN PLANTA

ESPECIFICACIONES SECCIONES

Número	Especificación
C-01	Carpintería metálica existente a ser restaurada y ajustada según reforzamiento estructural. Reemplazar/instalar nuevos paneles en vidrio según necesidades de los espacios (acústico, térmico, fijo, proyectante. etc.) Protección anticorrosiva epóxica de 3 a 4mils de espesor de película seca + Acabado con pintura acrílica base solvente 2mils película seca. Color negro
C-15	Panel en aluzinc microperforado ondulado, radio 12 mm, ancho útil 270 mm, instalación vertical con perforaciones circulares #106 (según catálogo de fabricante) diámetro 2.5 mm 16% abierto @5.50 mm acabado en color PANTONE+SOLID COATE 1815C.
CME-08	Ventanería fija CME-08, con estructura en ángulos de acero y perfiles tubulares cuadrados, Protección anticorrosiva epóxica de 3 a 4mils de espesor de película seca. Acabado con pintura acrílica base solvente 2mils película seca. Dimensiones y especificaciones de acuerdo al cuadro de carpintería metálica.
CUB-01	Teja termoacústica.
CUB-03	Alfajía en concreto a la vista.
CUB-15	Perlin metálico 120x60x2 cm @ 1.2 m Protección anticorrosiva epóxica de 3 a 4 mils de espesor de película seca + Acabado con pintura acrílica base solvente 2 mils película seca. Color RAL 7016
CUB-16	Cielo falso en paneles de madera aglomerada tipo OSB de 1.22x2.44 m (2M) impregnante para pisos en madera exterior no formador de película. (satinado) ESP 8 mm.
E-17	Vigueta concreto sección variable. (Según cálculo estructural).
E-22	Viga existente en concreto sección variable. (Reforzamiento según cálculo estructural)
E-26	Losa en concreto sobre lámina colaborante de 2" sección de 0.10 m.
E-28	Losa existente maciza en concreto. Espesor 0.25 m.
E-48	Columna existente en concreto (Reforzamiento según cálculo estructural)
E-62	Viga existente en concreto (Reforzamiento según cálculo estructural)

ESPECIFICACIONES SECCIONES

Número	Especificación
E-78	Perfil tubular 3x3" ESP 3 mm, (Según cálculo estructural) Protección anticorrosiva epóxica de 3 a 4mils de espesor de película seca + protección con pintura intumescente base agua (tiempo de retardo según estudio de seguridad) Acabado con pintura acrílica base solvente 2mils película seca. Color RAL 7016
E-81	Viga metalica IPE 400 (Según cálculo estructural) Protección anticorrosiva epóxica de 3 a 4mils de espesor de película seca + protección con pintura intumescente base agua (tiempo de retardo según estudio de seguridad) Acabado con pintura acrílica base solvente 2mils película seca. Color RAL 7016.
EX-02	Losa existente en concreto reforzado.
EX-03	Viga de amarre existente en concreto (Reforzamiento según cálculo estructural).
M-01	Muro existente en ladrillo a la vista (en su estado actual restituyendo los sectores deteriorados unidad por unidad instalados con la traba existente). Aplicación de hidrófugo y sellante.
M-17	Cerramiento en lámina metálica. Ver detalle y plantas de muros.
M-35	Muro de contención existente en concreto reforzado. Tratamiento de impermeabilización según condiciones del muro y nivel freático.
M-36	Muro de contención (nuevo) en concreto reforzado e impermeabilizado.
M-37	Muro en ladrillo común en calado con mortero 1:4 con grafiles o escalerilla de 1/8" de diámetro.
P-01	Placa en concreto de 3000 psi fundida sobre placa de contrapiso existente. Espesor mínimo 0.10m según pendiente de pisos existente. Acabado esmaltado con dilataciones en bronce c/3.00m o según cálculo estructural.
P-13	Piso para escaleras, puentes y rampas en lámina alfajor de 3/16" dimensiones según detalle, Protección anticorrosiva epóxica de 3 a 4 mils de espesor de película seca + Acabado con pintura acrílica base solvente 2 mils película seca. Color RAL 7016.
P-52	Piso flotante en madera Zapán, sobre estructura con perfiles metálicos + recubrimiento con barniz poliuretano al agua mate y transparente con resistencia al roce y a los detergentes (mate o satinado) (manos a aplicar y tiempo de retardo según estudio de seguridad humana).

Firma
ARQ. RAFAEL ZAMORA MELO
nota:firma y apruebra el interventor
Rafael zamora melo

REVISIÓN:	PLANO N:	PLANCHA N:
	A-06 Edificio 3	06/29

MINCULTURA

TODOS POR UN NUEVO PAÍS PAZ EQUIDAD EDUCACIÓN

CONTRATO DE CONSULTORÍA 2680

ELABORACIÓN DE ESTUDIOS Y DISEÑOS TÉCNICOS NECESARIOS PARA LA REHABILITACIÓN DE LAS ANTIGUAS BODEGAS DE LA EMPRESA DE LICORES DEL VALLE EN EL NUEVO CENTRO DE DANZAS DEL VALLE "LICORERA" DE ACUERDO CON LOS LINEAMIENTOS DEFINIDOS POR EL MINISTERIO.

CENTRO DE DANZA Y COREOGRAFÍA DEL VALLE

PROYECTO DE REHABILITACIÓN Y RESTAURACIÓN BIC-M1 57

SANTIAGO DE CALI
VALLE DEL CAUCA

PROPIETARIO DEL INMUEBLE:
DEPARTAMENTO DEL VALLE

DIRECCIÓN DE INMUEBLE:
CARRERA 1 #26-85

MAT. INMOBILIARIA:
370-782709

SUPERVISOR DE CONTRATO
Carmen Patricia Hernández Ballesteros
APOYO DE SUPERVISION
Arq. Esteban Martinez Gómez
DIRECTOR GENERAL
Arq. Jorge Alberto Giraldo Balcazar

CORDINADOR DEL CONSORCIO MMO LICORERA

Firma
Arq. Jorge Enrique Martínez Fonseca
Mat. 25 70 00 596 BCND
CORDINADORA DE ESTUDIOS
Arq. María Isabel Galindo


INTERVENTOR
Arq. Rafael Zamora Melo
Arq. Rafael Rincón Calixto

CONTIENE:
SECCIONES

DISEÑO ARQUITECTÓNICO:
ARQ. JORGE ALBERTO DÁVILA
ARQ. JOAQUÍN MOLINA
ARQ. LUIS E. TRIGUEROS
ARQ. LEONARDO MARTÍNEZ
ARQ. JACOBO QUINTANA
ARQ. JOSÉ CAMPO
ARQ. ENRIQUE CERÓN
ARQ. LUISA ARANGO
ARQ. ANGELA ORTEGA
ARQ. RUBÉN ORTÍZ

NOTAS:
-No tomar medidas directamente sobre el plano.
-No hacer modificaciones a los planos sin la autorización de los arquitectos encargados.
-Este plano anula a los anteriores a esta fecha.
-Verificar y confrontar las medidas en obra.
- El color rojo representa la propuesta de intervención de elementos sueltos y reversibles en los edificios existentes. No representa ningún tipo de acabado.
-El edificio NO ha sido sometido a ninguna coordinación técnica estructural, eléctrica, hidrosanitaria o demas disciplinas que intervienen en el proyecto . Se recomienda la coordinación técnica.
-ACTUALIZACIONES Y AVANCES 12/02/18

UBICACIÓN:

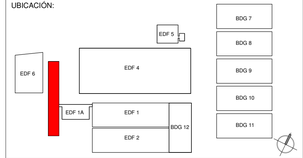

Arq. Diseñador John Jairo Soriano Espinosa
M.P A76121999-94412872

ESCALA:	FECHA:
As indicated	16/03/2018

REVISIÓN:	PLANO N:	PLANCHA N:
	A-06 Edificio 3	06/29