

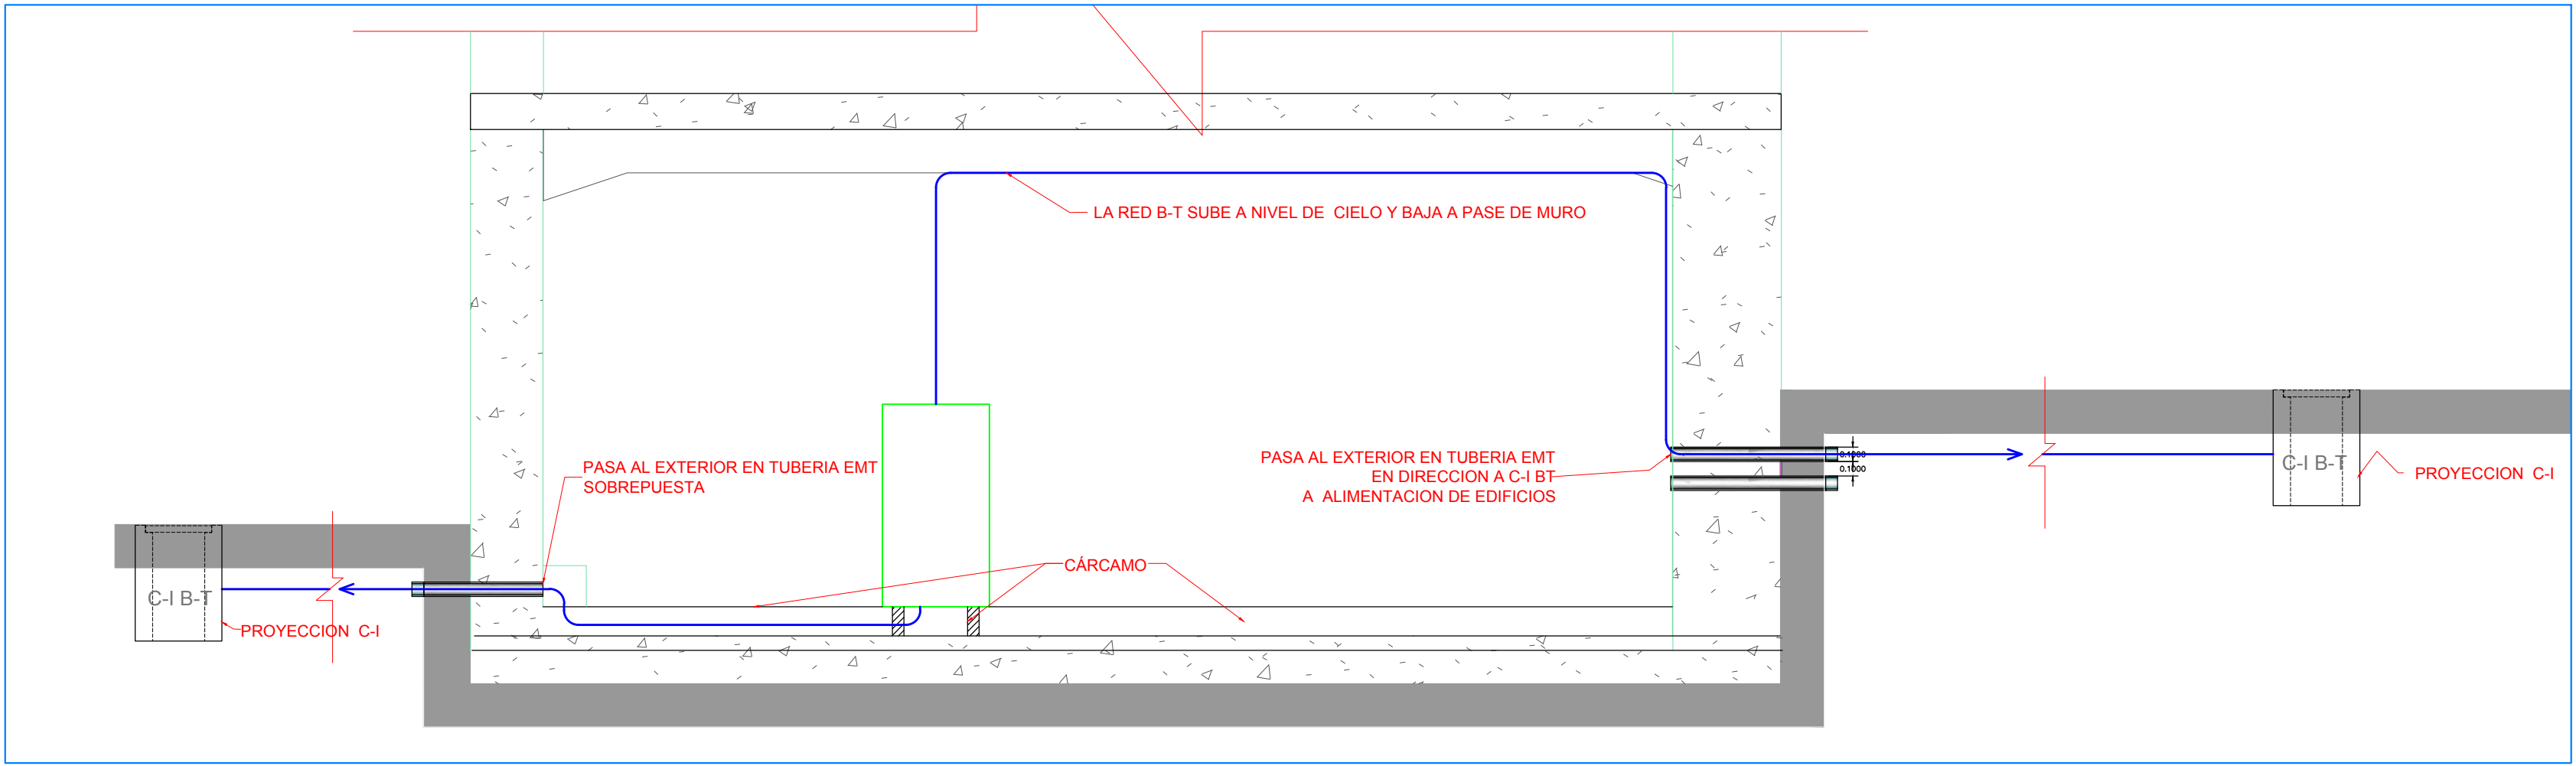
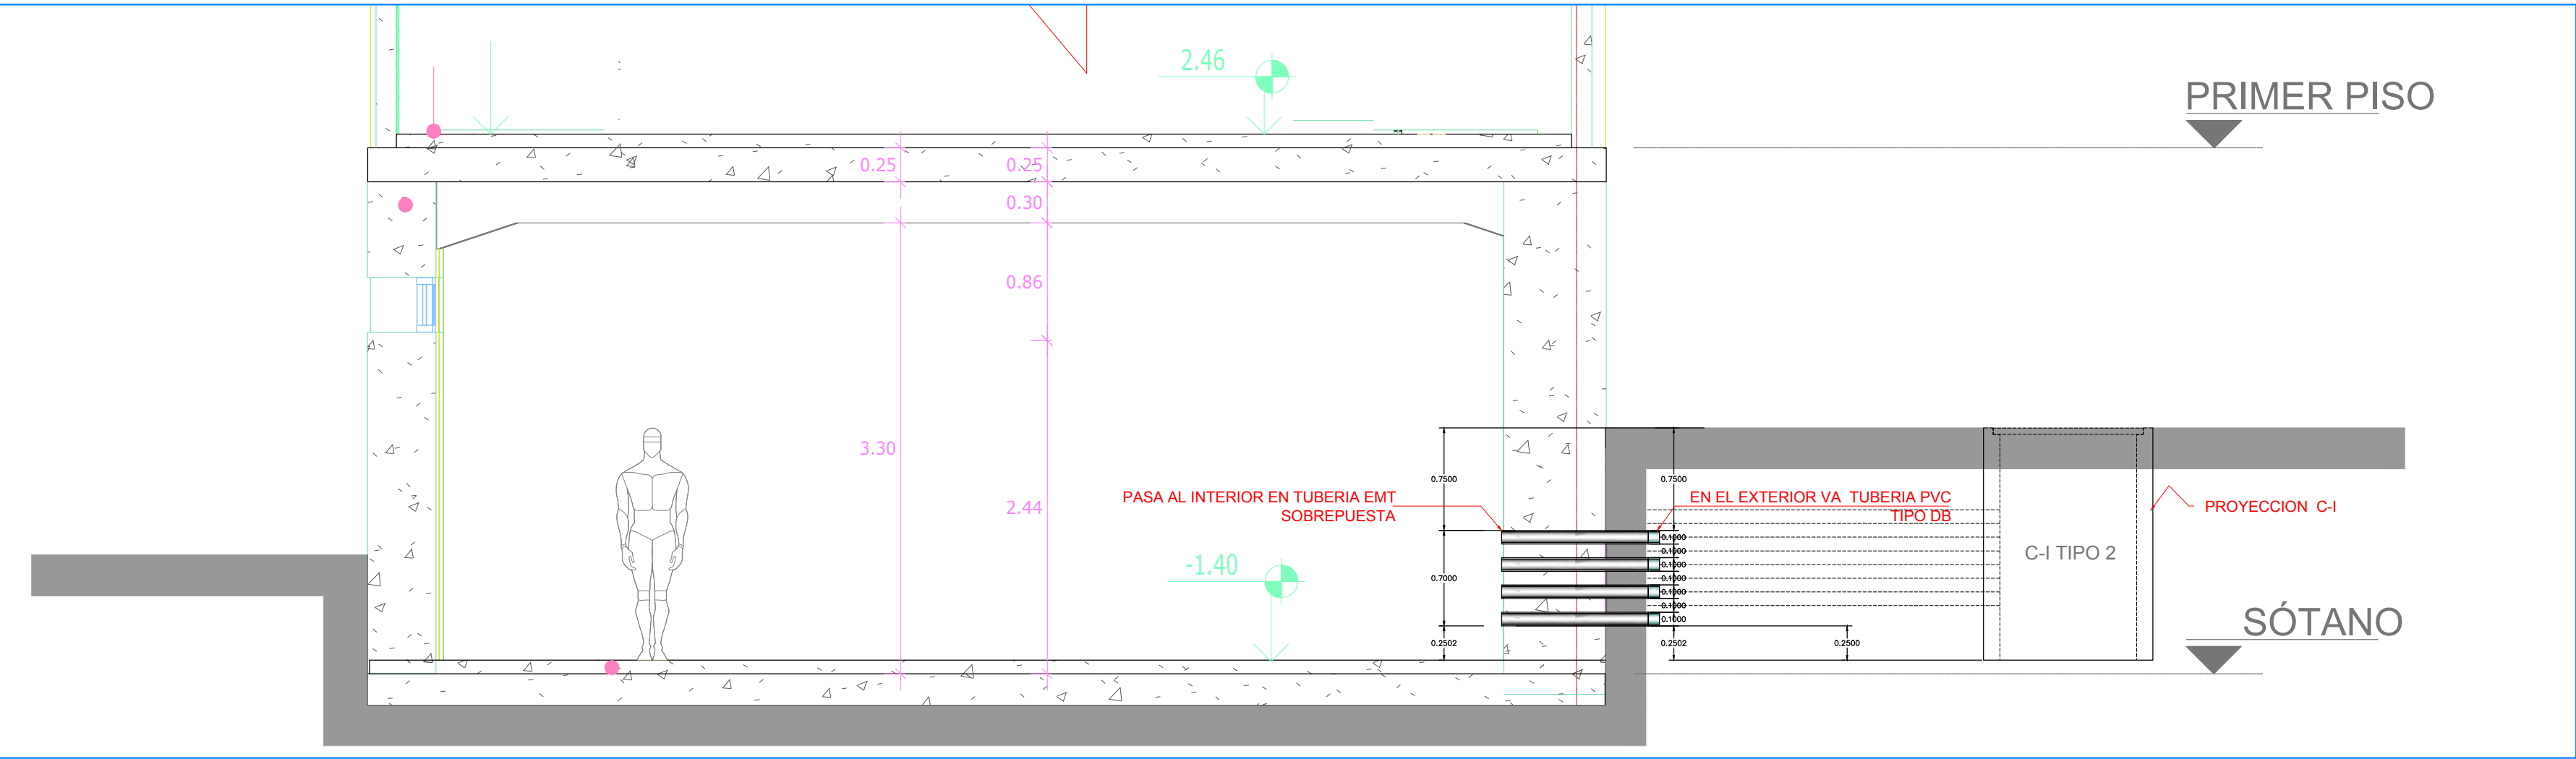
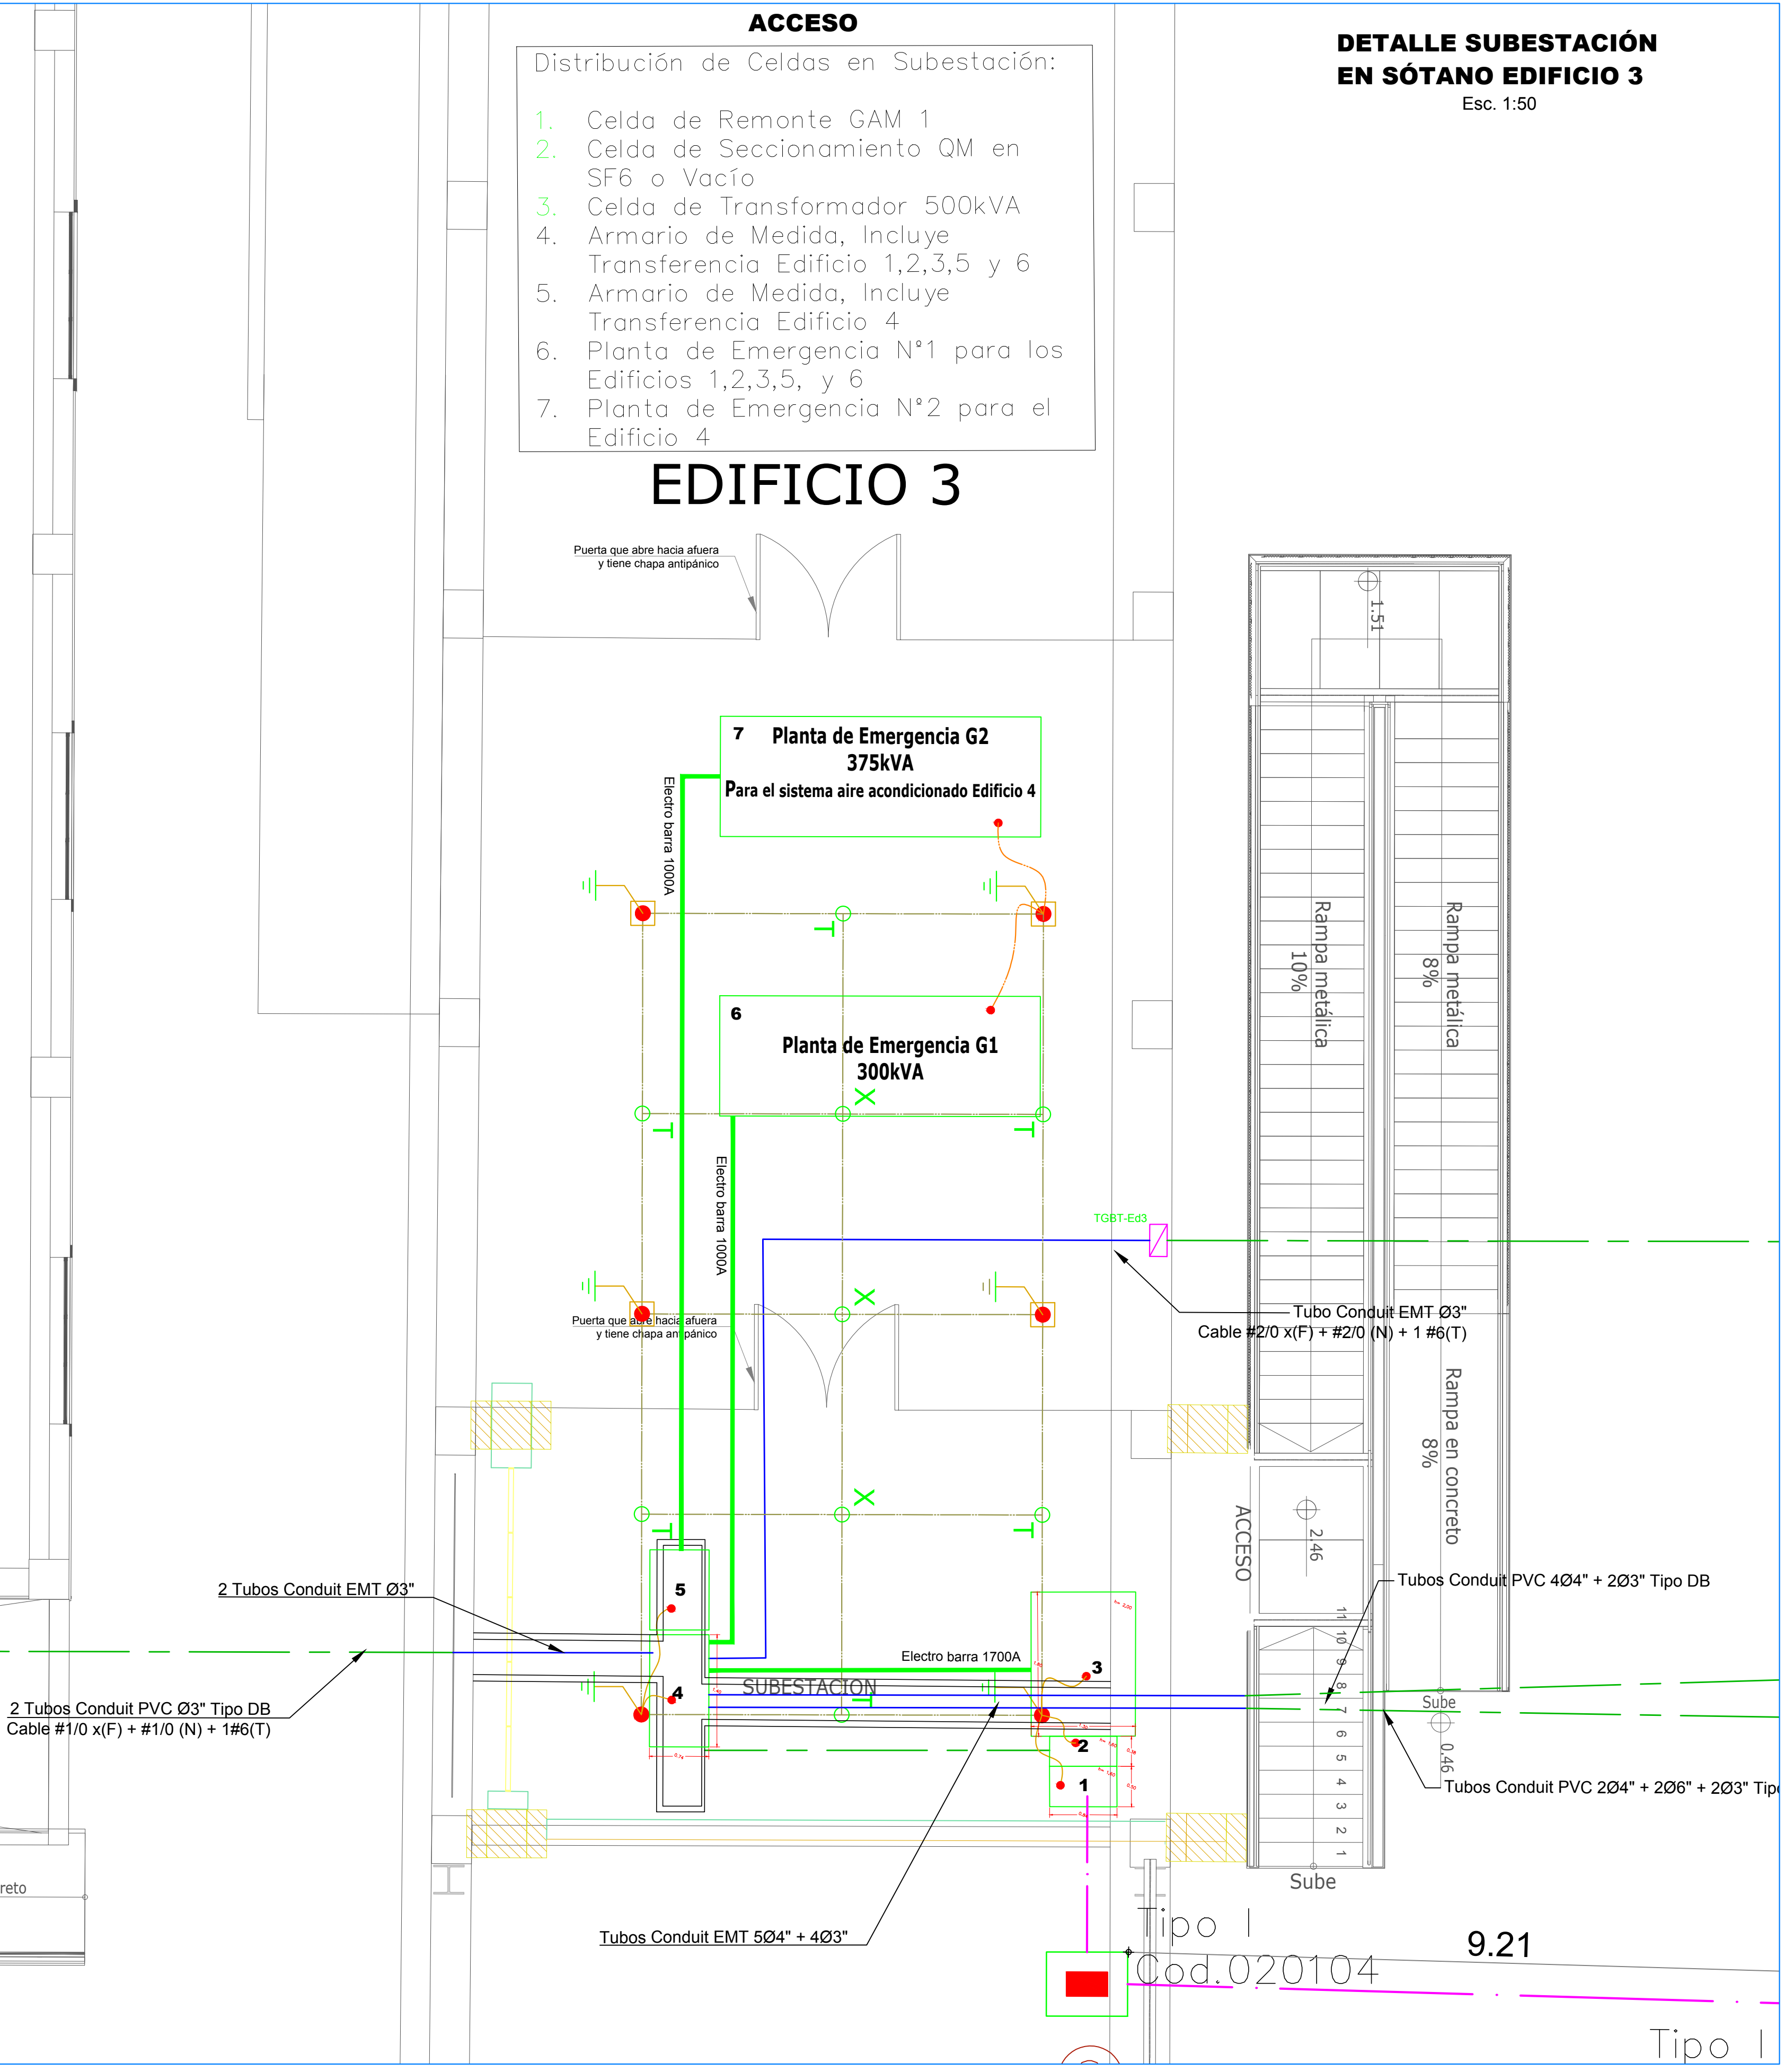
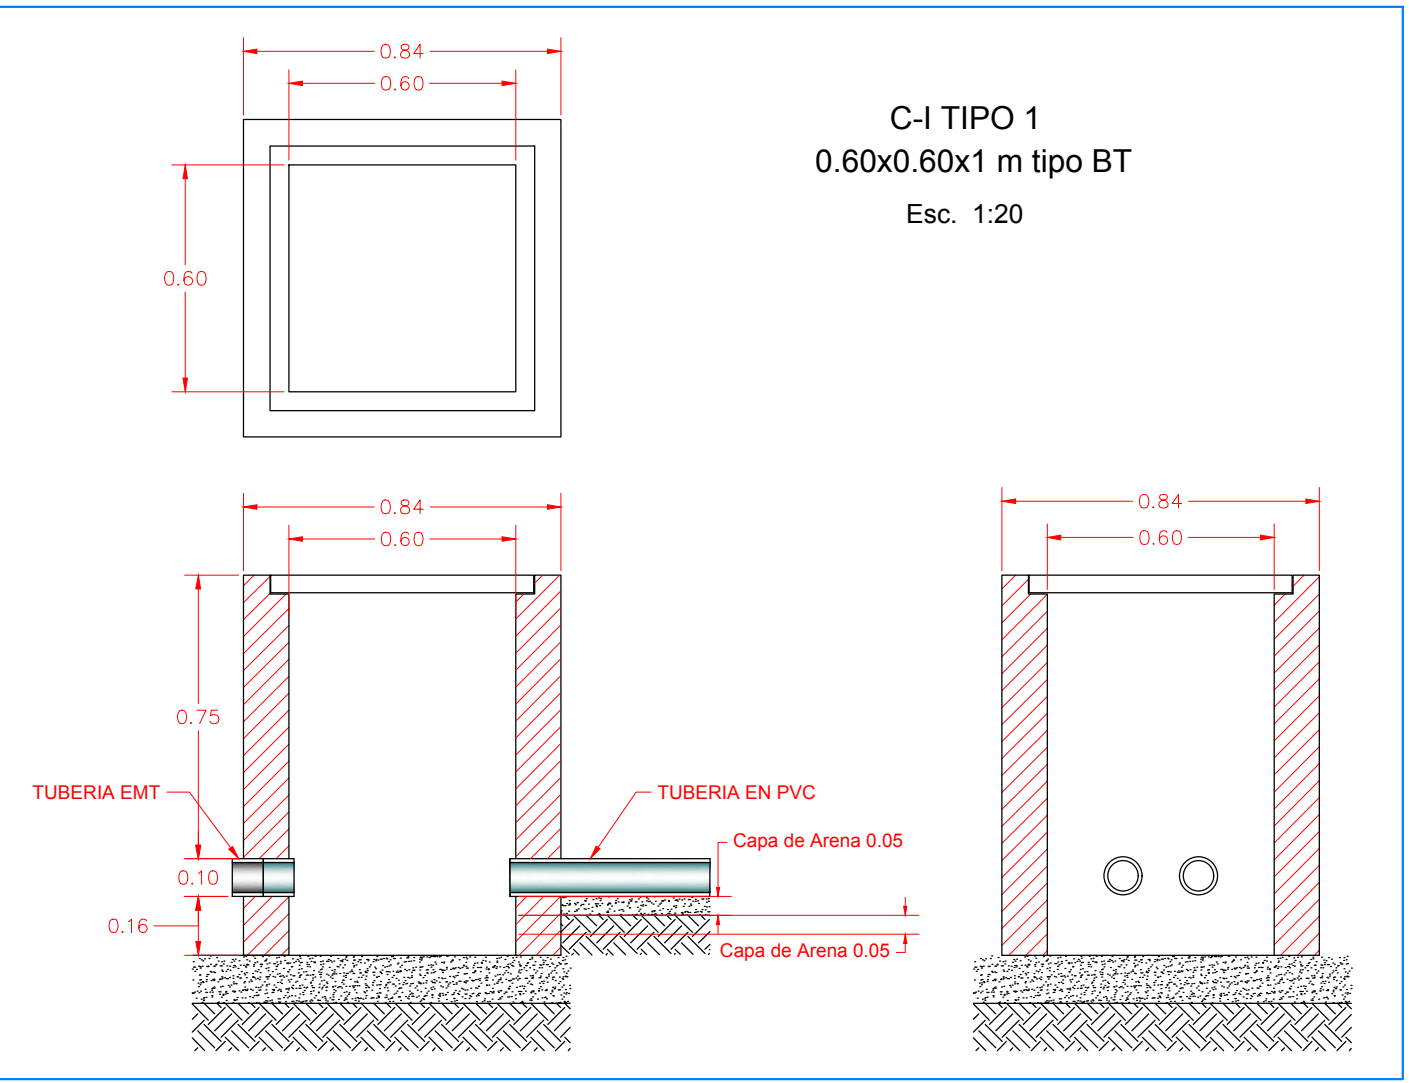
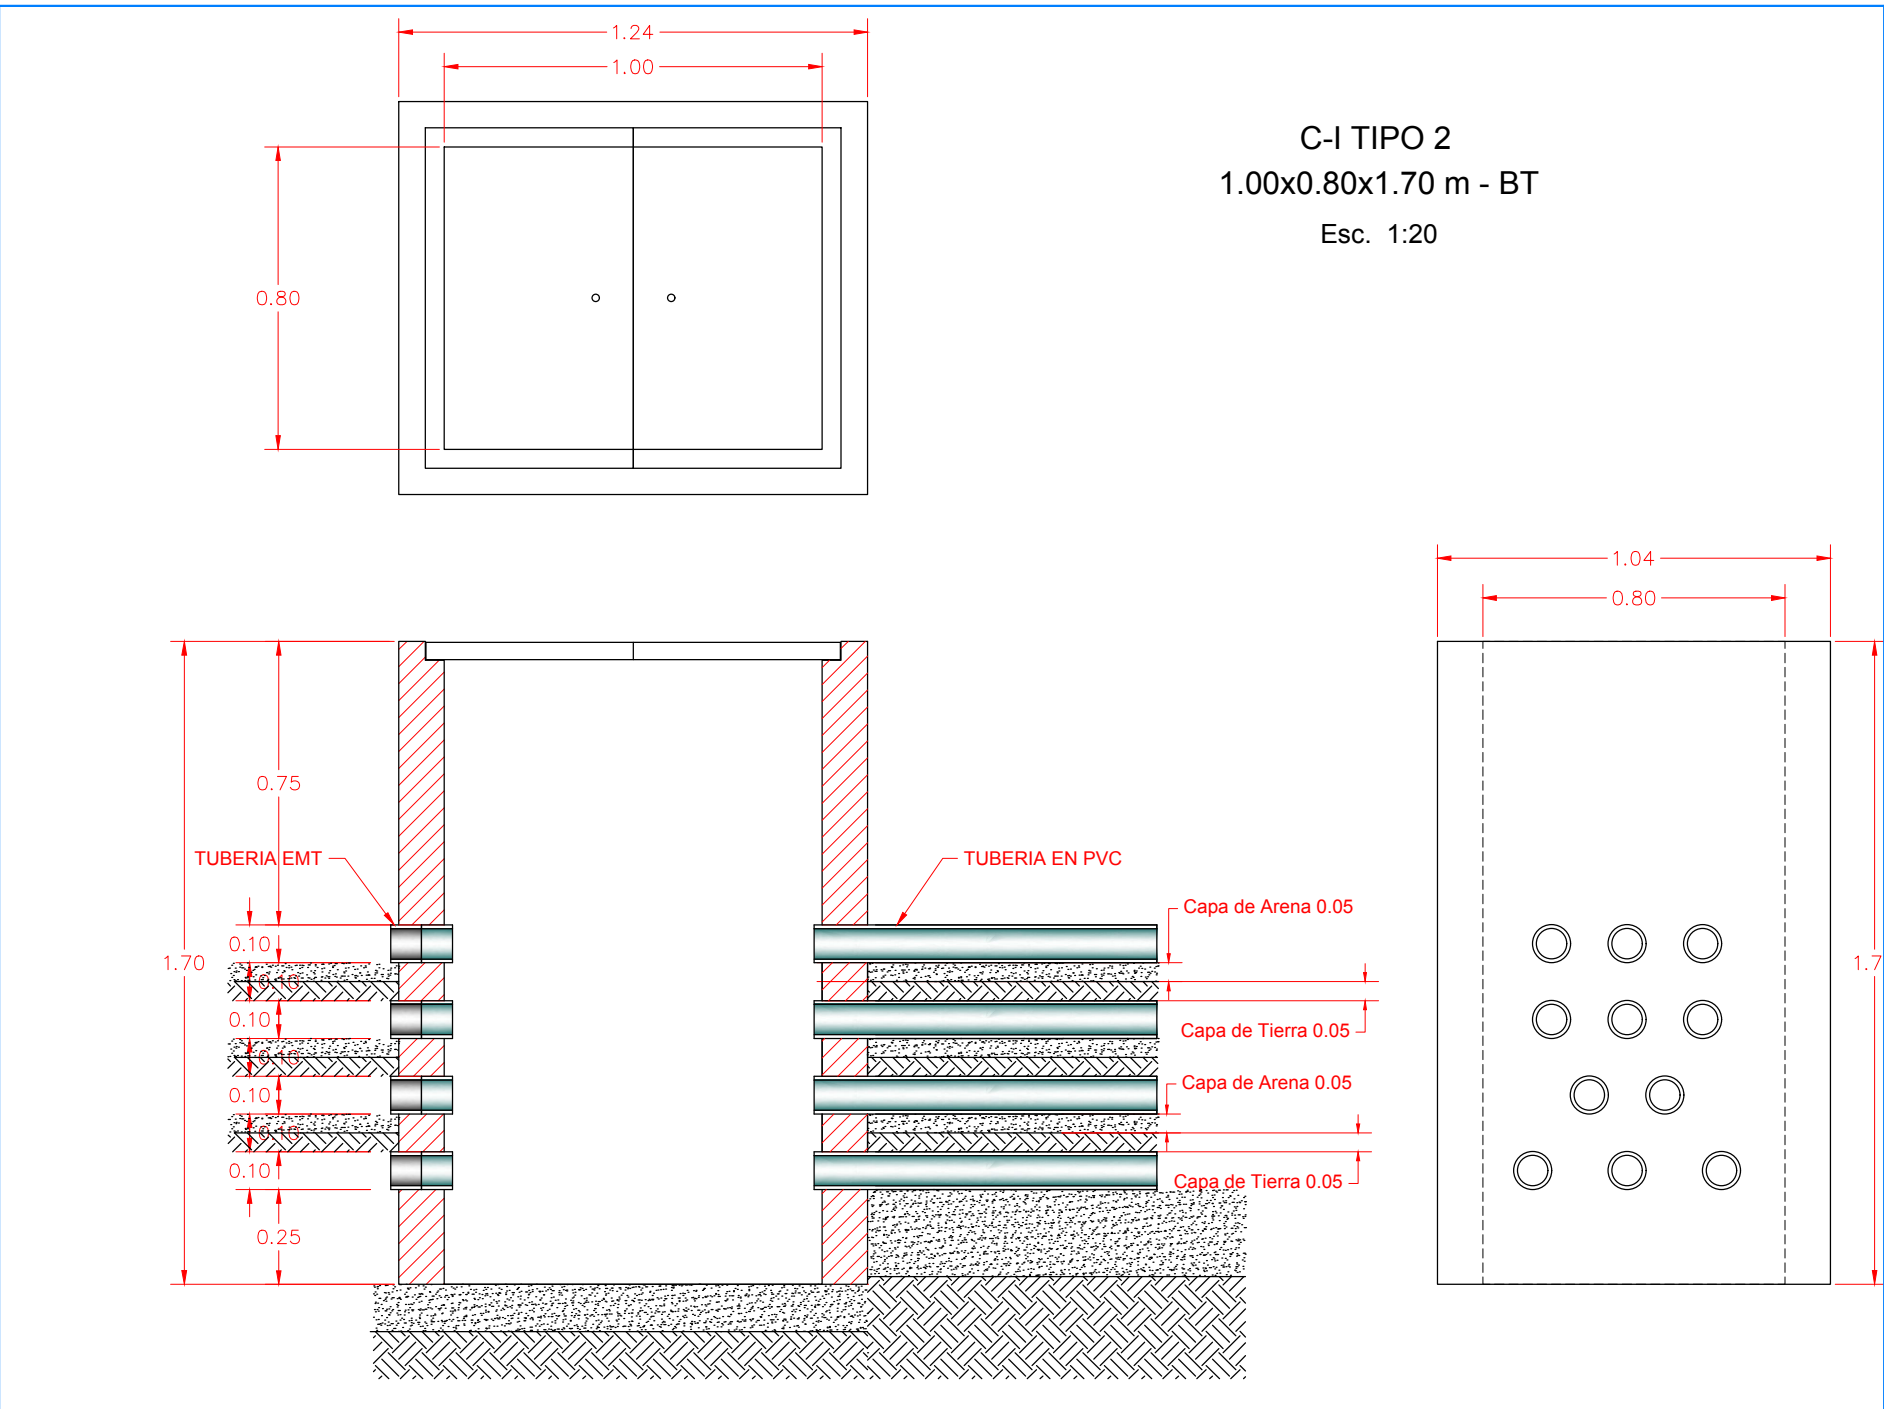
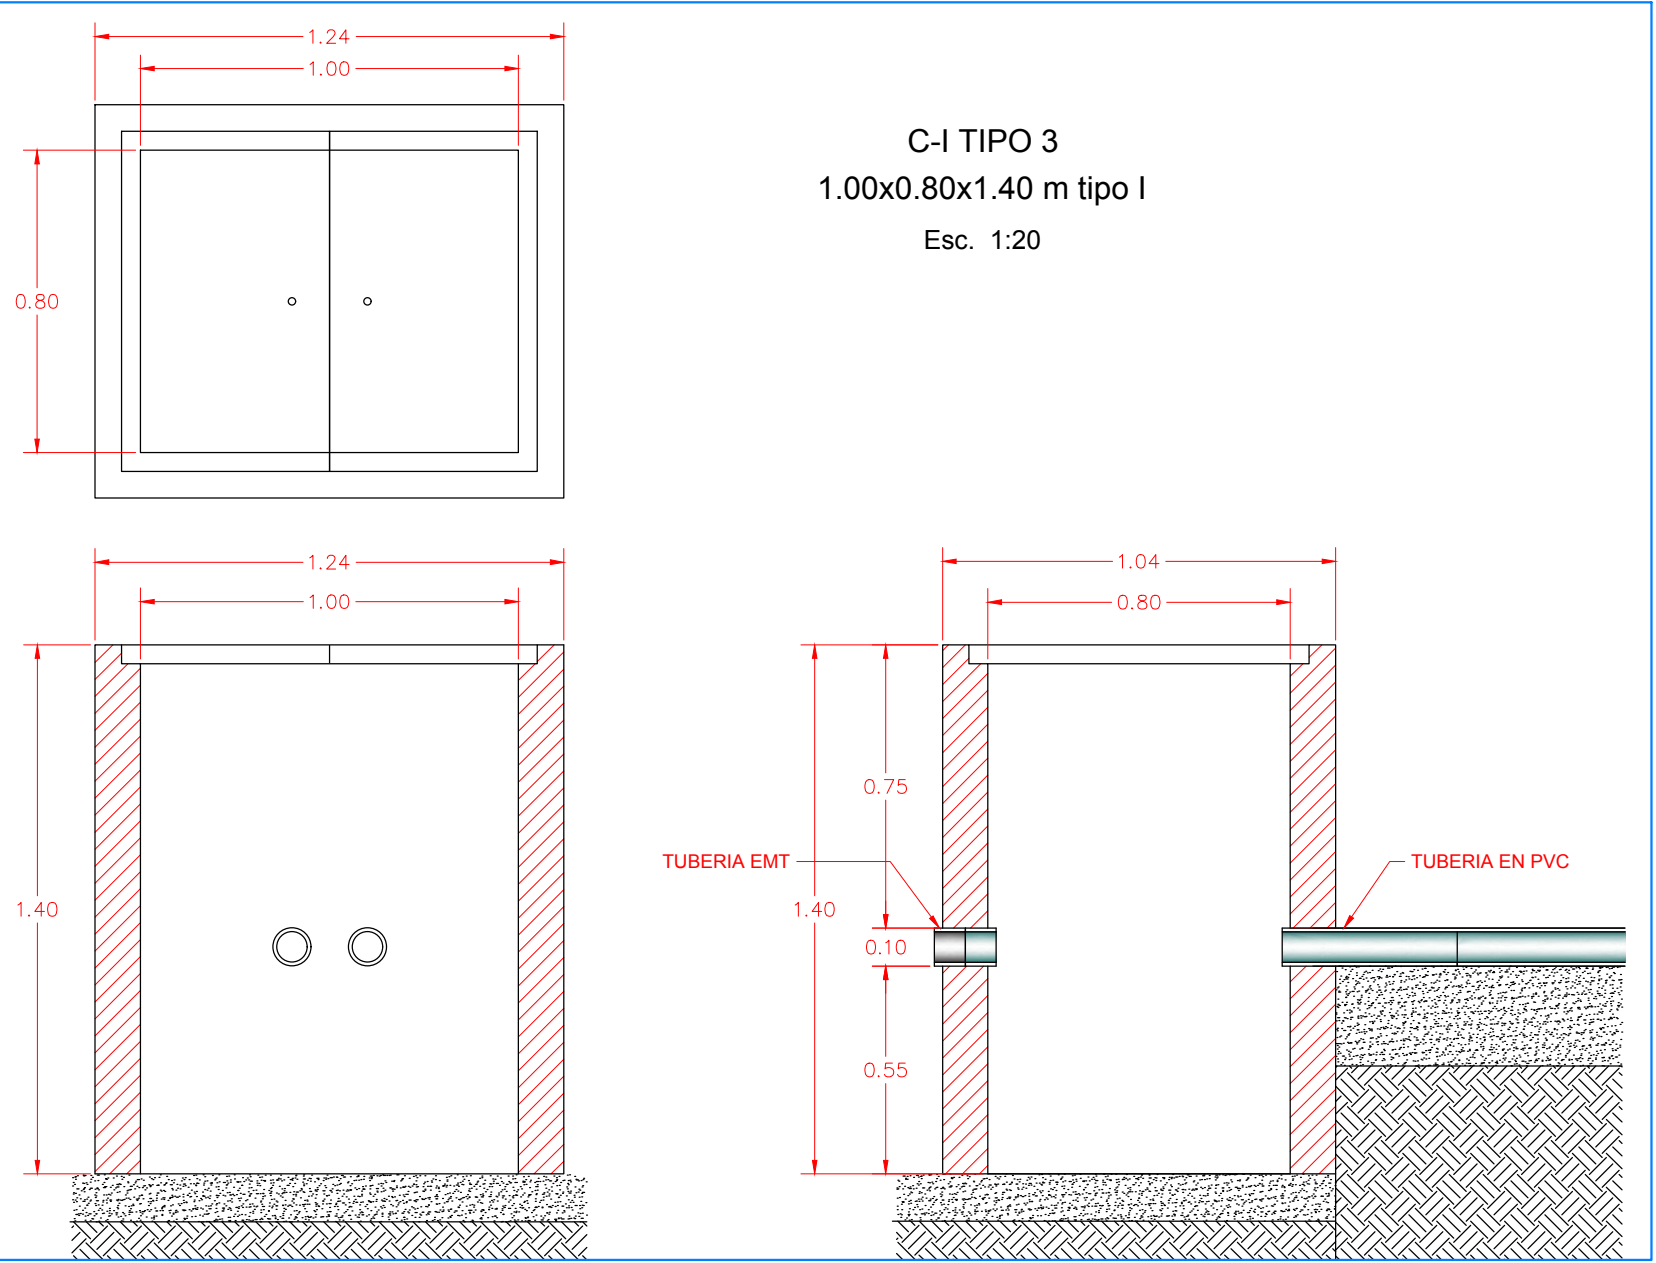
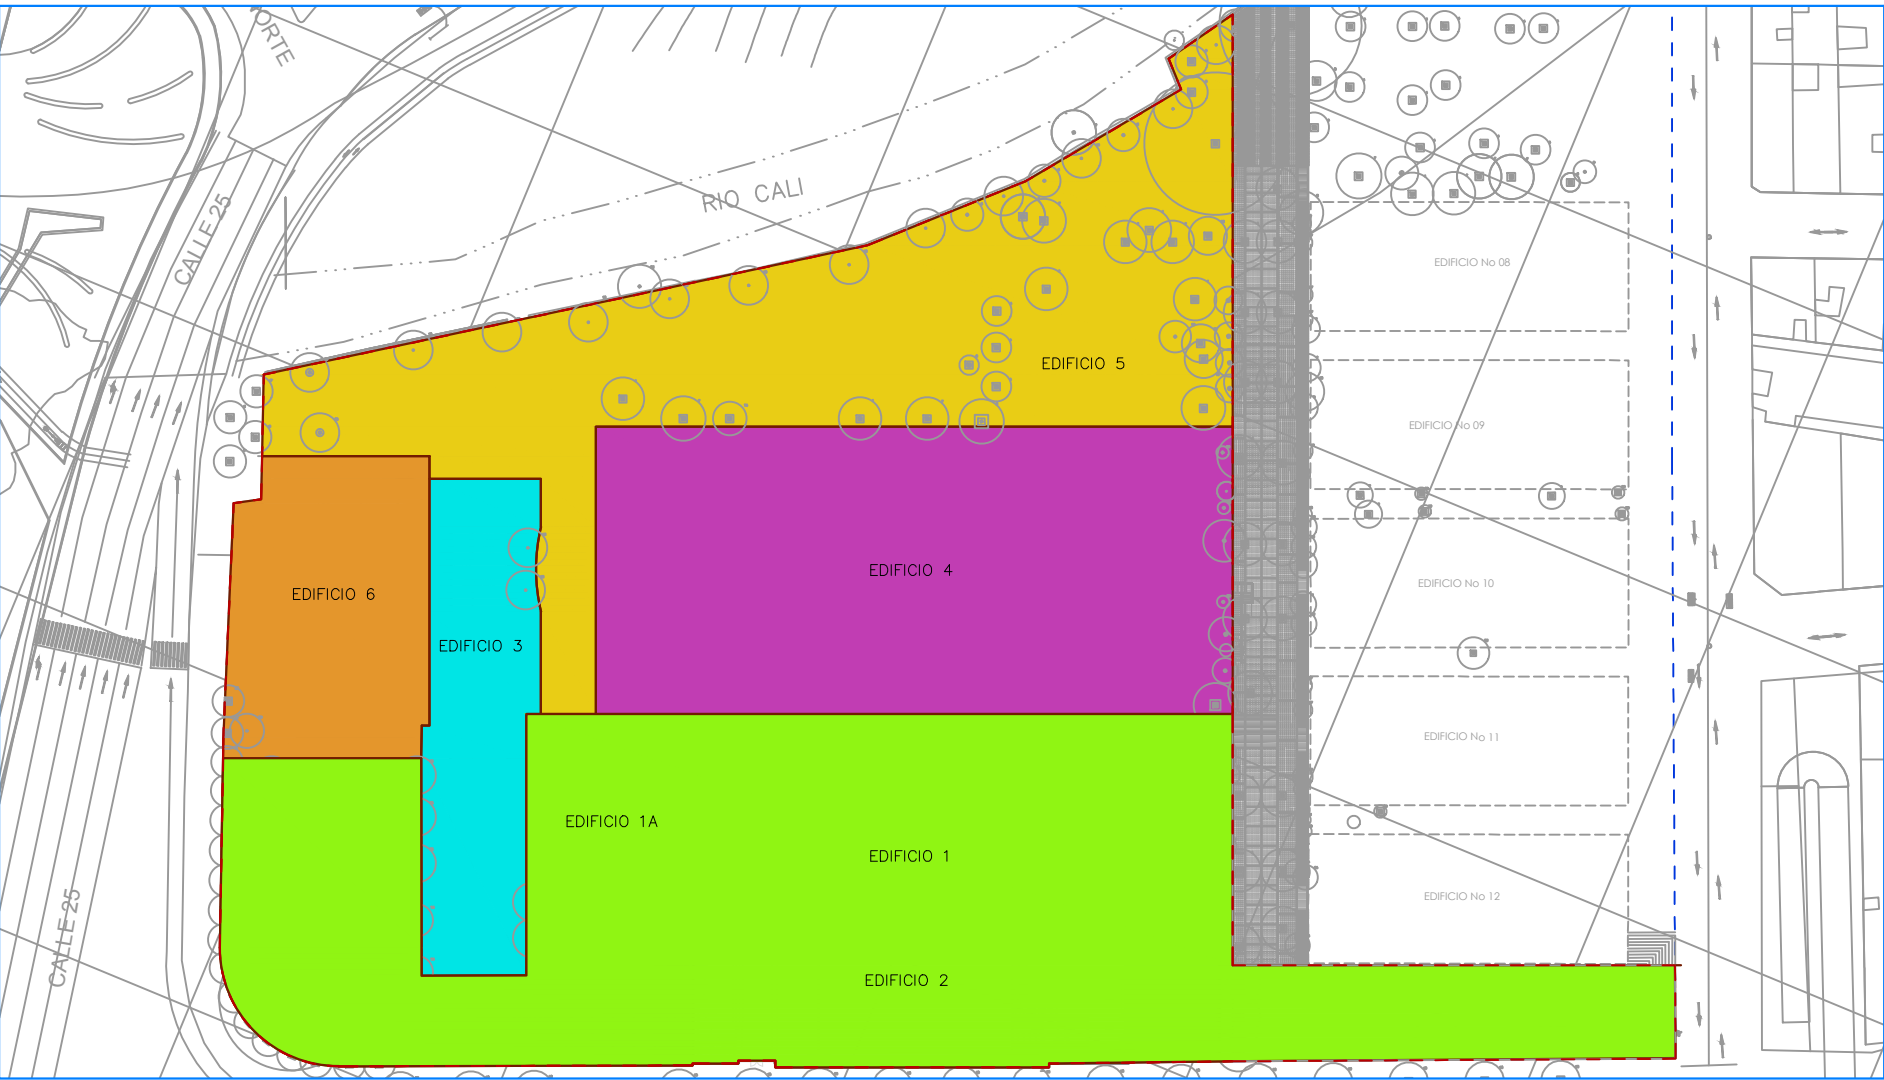


DETALLE CONSTRUCTIVO: SALIDA DESDE SUBESTACIÓN DE LA RED DE BAJA TENSIÓN .

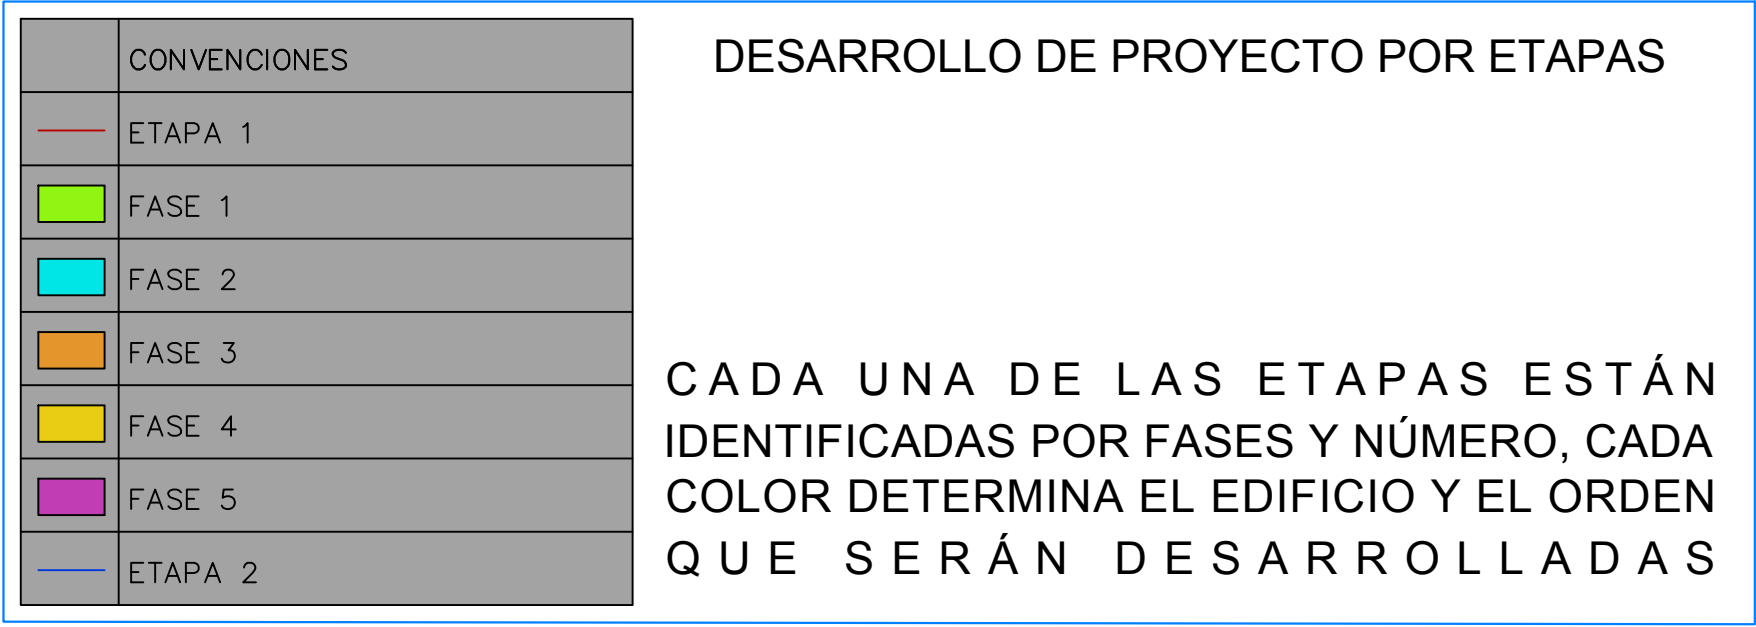

DETALLE CONSTRUCTIVO: TENDIDO DE TUBERÍA RED DE MEDIA Y BAJA TENSIÓN ENTRANDO A LA SUBESTACIÓN POR CAMBIO DE ALTURAS.

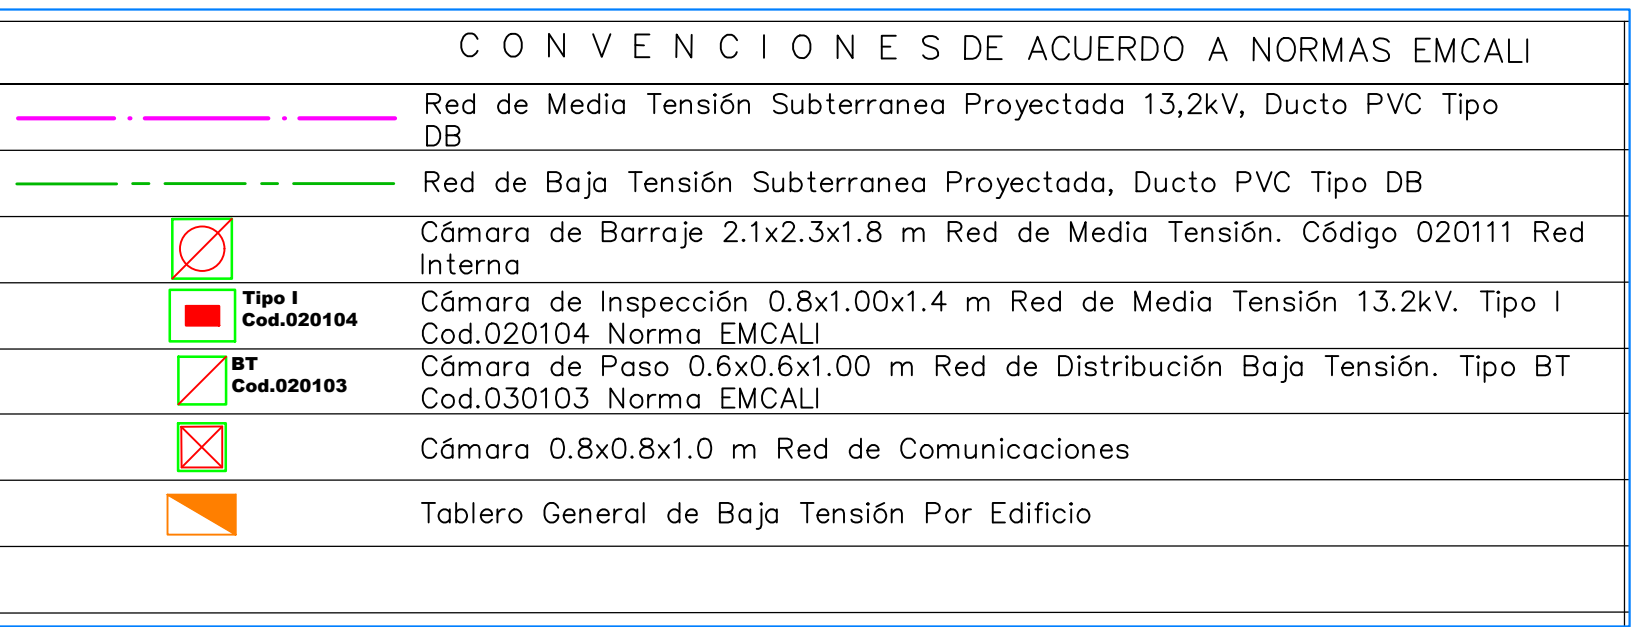

DATOS BÁSICOS: Proyecto N°5636
Punto de Conexión: Red de media tensión Trifásica Aérea 13.2 kV existente.
• Remodelación Subestación de Energía Licorera del Valle
• Con punto de conexión a la red desde el nodo 5437 71 23
• Transformador actual de 300 kVA PP50068 con nodo 121 47 99

INFORMACION TÉCNICA DEL PUNTO DE CONEXIÓN

Alimentación. Circuito Carrera 1 - Subestación Diesel 1
Tipo de Acometida. En Media Tensión - Subterránea. En Baja Tensión - Subterránea.
Nivel de Corto Circuito en Demanda Media. Trifásico (3Φ) 4,380 KA - Monofásico (1Φ) 4,048 kA
Subestación Tipo. Interna - Capacidad Estimada a Utilizar. 500kVA.
Distancia a la Subestación. 934 mts

DISEÑO:
NOMBRE: Adriana Osorio Díaz
MAT. RS205-39816.
Jorge Luis Pineda Muñoz
MAT. 66205 - 39816 Rda
DIRECCIÓN: Fiducentro Of. F105 Pereira
TELÉFONOS: 312-2861261 - 310-4223448
PROPIETARIO: GOBERNACION DE VALLE DEL CAUCA
NIT: 890399029-5
DIRECCIÓN: ED. PALACIO DE SAN FRANCISCO CALI, VALLE DEL CAUCA
TELÉFONO: 01-800-0972033

EMCALI UNIDAD ESTRATÉGICA NEGOCIO DE ENERGÍA DEPARTAMENTO DE PROYECTOS
PROYECTO N° DPE: 5636
FECHA: DEPARTAMENTO: REVISO: APROBO:

Detalles de Subestación eléctrica
Canalización de los ductos de la Red de Media y Baja Tensión y esquema del desarrollo del proyecto por etapas
ESCALA: IND. DISEÑO: JORGE HERNAN MUJICA O. (6333246)
DIBUJO No: 3/4 APROBO:
CÓDIGO ARCHIVO: APROBO:
FECHA: NOMBRE ARCHIVO: