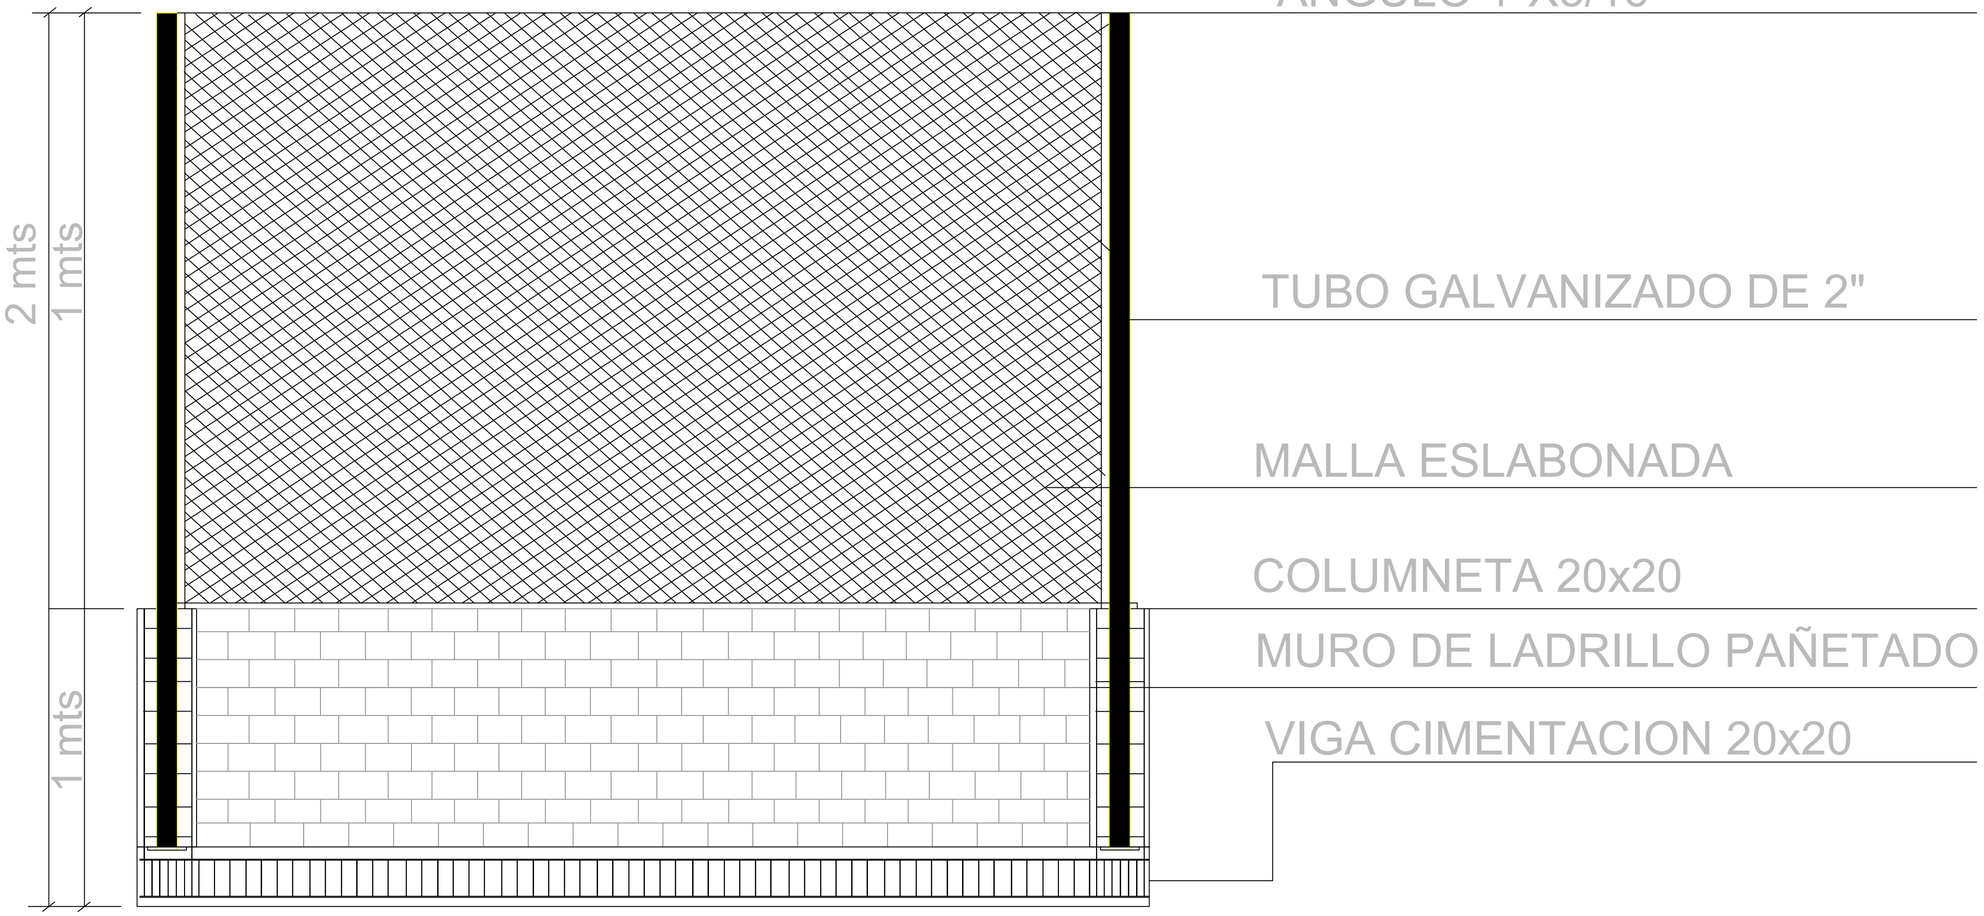


ALCALDIA DE FLORENCIA-CAQUETA

INSTITUCION EDUCATIVA RURAL
SANTANDER

PROYECTO:

CONSTRUCCION DE CERRAMIENTO PERIMETRAL

LOCALIZACION:

INSPECCION DE TRES ESQUINAS
ZONA RURAL DE MUNICIPIO
DE FLORENCIA/CAQUETA

CONTIENE:

DETALLE
DE CERRAMIENTO

ARQ. VALENTINA MAYORCA TORRES
M.P A3942019 - 1010239512
DISEÑO

FLORALBA ZAMBRANO MORILLO
SECRETARIA DE EDUCACION

DIBUJO:	FORMATO:
.dwg acad 2019	50 cms x 70 cms
FECHA:	ESC:
Julio de 2022	1.....15

PLANO No. 2 DE: 2