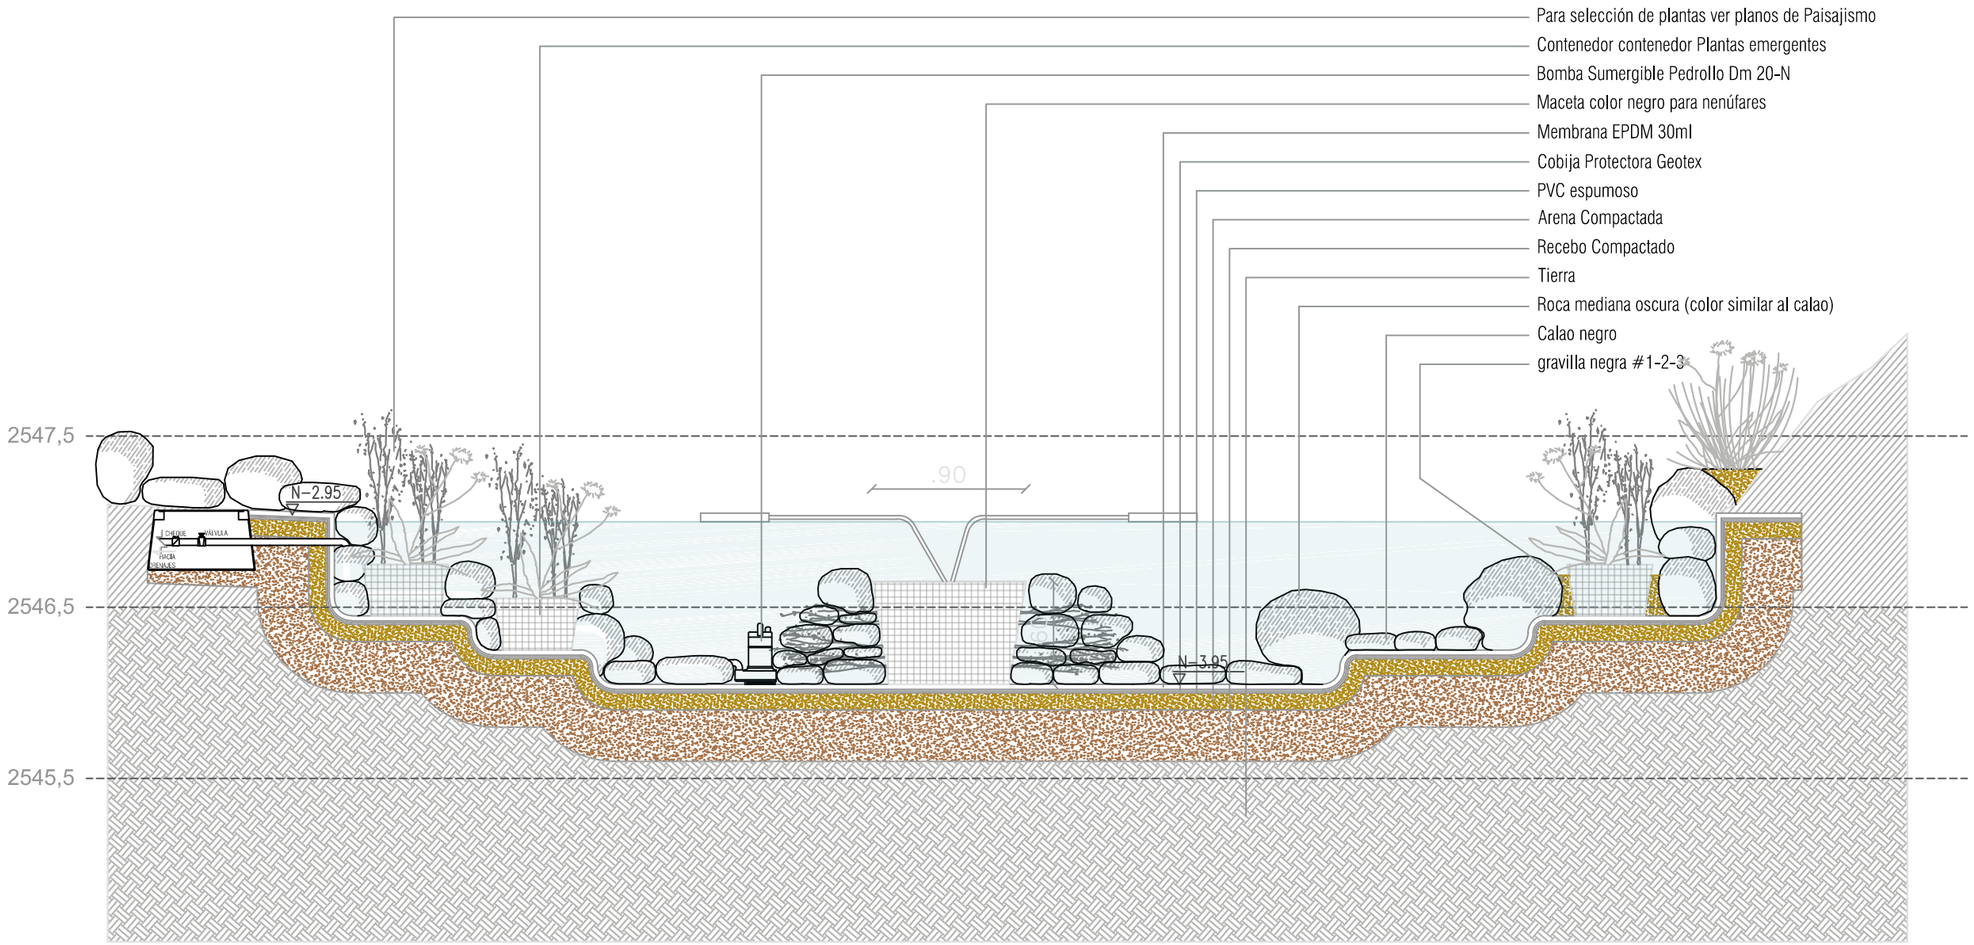


CORTE AA
CUERPO DE AGUA LAGO VICTORIA REGIA

ALCALDÍA MAYOR DE BOGOTÁ D.C.
BOGOTÁ MEJOR PARA TODOS

Jardín Botánico de Bogotá José Celestino Mutis
Centro de Investigación y Desarrollo Científico

CONTRATO N°:
Contrato de Consultoria 1487 de 2016.

PROYECTO:
PROYECTO JARDIN BOTANICO
"AMBIENTACIÓN TROPICARIO"

CEB S.A.S.
NIT. 900511709-0

V.B. DIRECTOR DE CONSULTORIA
Arq. Carlos Eduardo Betancourt S
Mat: A25222007-79592687

V.B. ESPECIALISTA
D.I Nadia Guacaneme C

DISEÑO:
Ing Martha Liliana Abril
Arq Carlos Betancourt S
D.I. Nadia Guacaneme C

EQUIPO:
Arq Camilo Calvo C
PROTOTIPADO Y MODELADO
Aurora Castañeda G
Camilo Contreras H

OBSERVACIONES:

MODIFICACIONES:	FECHA (DD/MM/AA):

LOCALIZACIÓN:

FECHA DE IMPRESIÓN:
24/11/2017

ARCHIVO:
CUERPOS DE AGUA CEB SAS.dwg

CONTIENE:
CORTE AA CUERPO DE AGUA LAGO VICTORIA REGIA

ESCALA: 1:35

CONSECUTIVO: CA-9.1

Este plano y su contenido, están protegidos por la ley de derechos de autor. Si el poseedor de este plano lo disemina, distribuye, copia o usa sin autorización escrita, formal y legal de CEB S.A.S., estará violando las disposiciones de la Ley 23 de 1982, sobre derechos de autor.