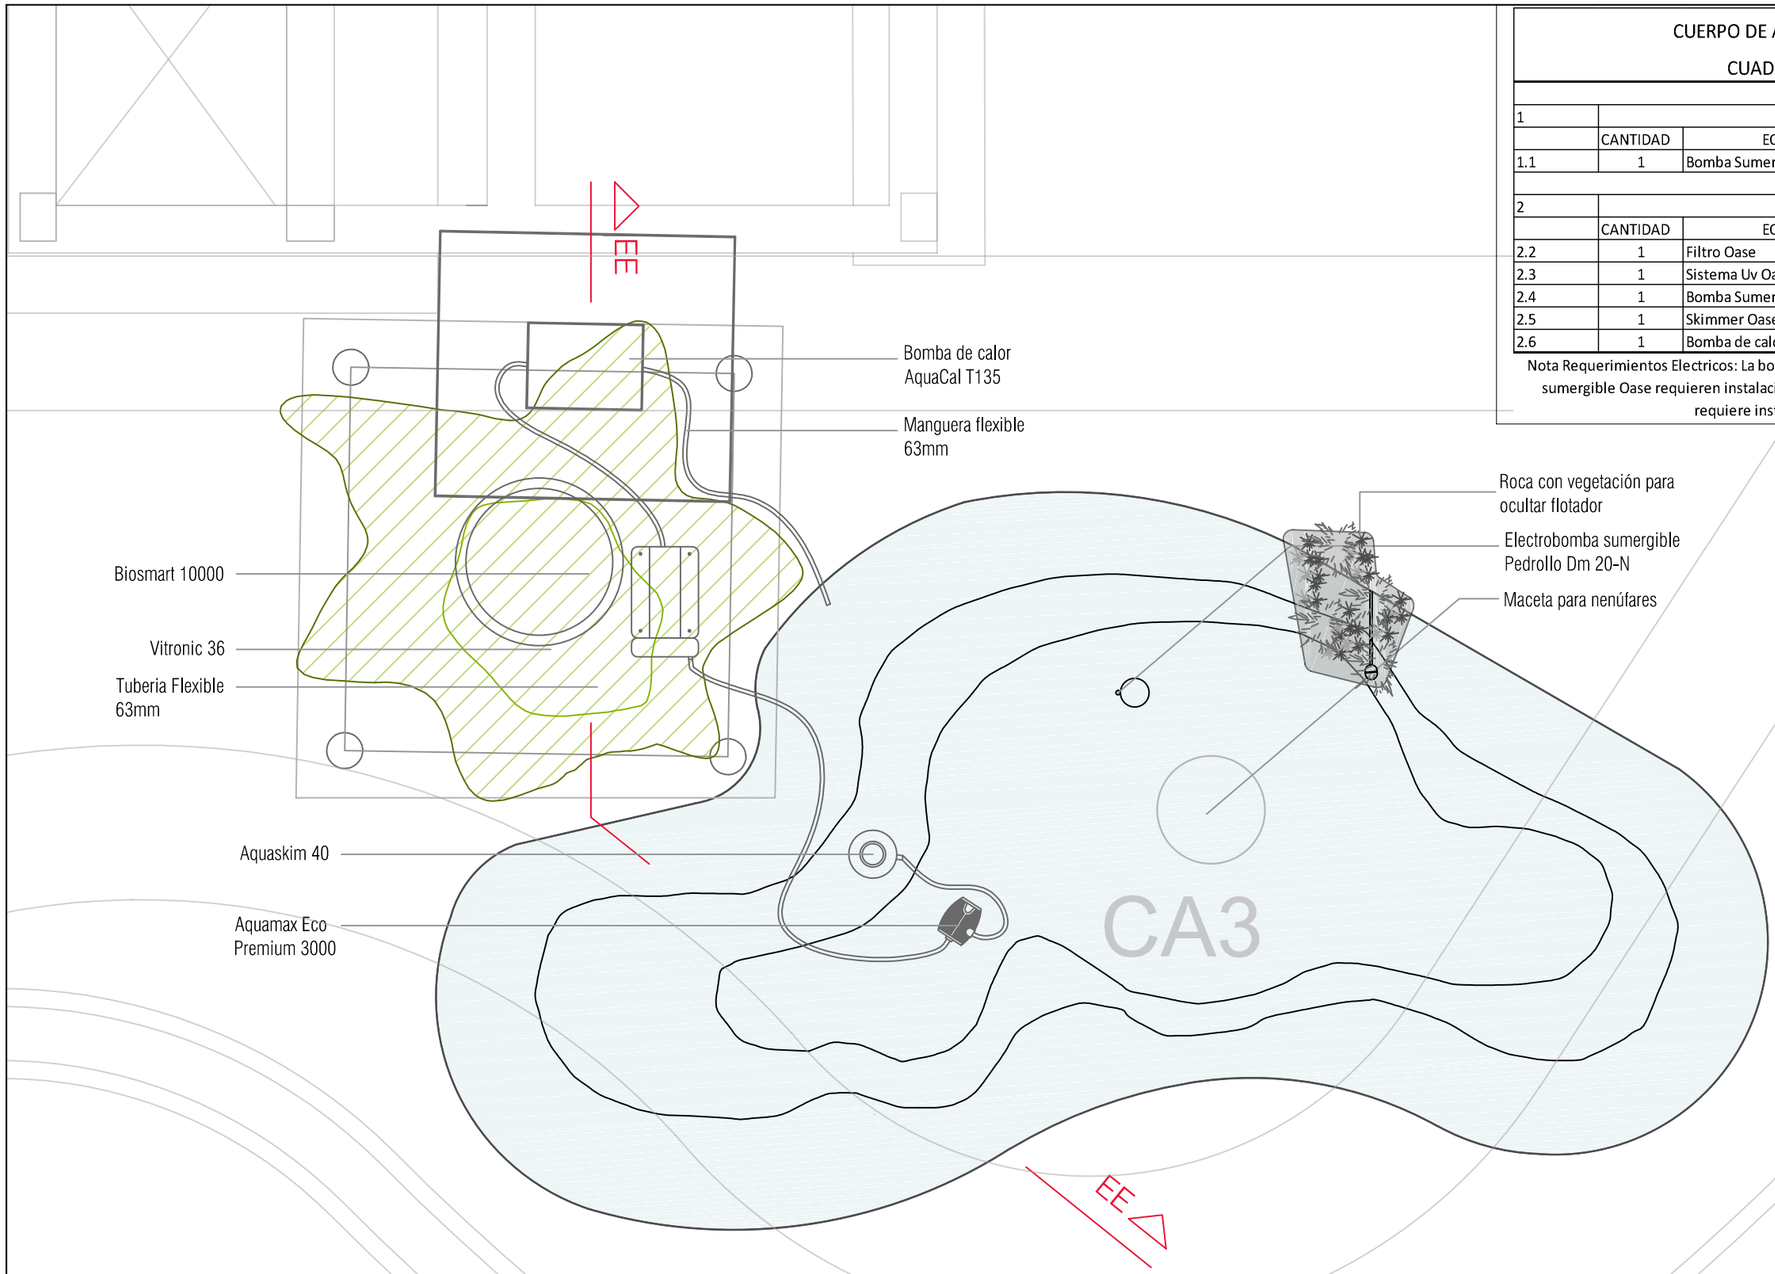


PLANTA DISEÑO RECIRCULACIÓN LAGO VICTORIA REGIA

CUERPO DE AGUA VICTORIA REGIA
CUADRO DE EQUIPOS

1	EVACUACION DE AGUA		
	CANTIDAD	EQUIPO	MODELO
1.1	1	Bomba Sumergible Pedrollo	Modelo Dm 20-N
2	RECIRCULACIÓN DE AGUA		
	CANTIDAD	EQUIPO	MODELO
2.2	1	Filtro Oase	Biosmart 10000
2.3	1	Sistema Uv Oase	Vitronic 36
2.4	1	Bomba Sumergible Oase	Aquamax Eco Premium 3000
2.5	1	Skimmer Oase	Aquaskim 40
2.6	1	Bomba de calor AquaCal	TropiCal T135

Nota Requerimientos Electricos: La bomba sumergible Pedrollo, el filtro Oase y la bomba sumergible Oase requieren instalacion electrica de 110V. La bomba de calor AquaCal requiere instalacion electrica de 220V

ALCALDÍA MAYOR DE BOGOTÁ D.C.
BOGOTÁ MEJOR PARA TODOS

Jardín Botánico de Bogotá José Celestino Mutis
Centro de Investigación y Desarrollo Científico

CONTRATO N°:
Contrato de Consultoria 1487 de 2016.

PROYECTO:
PROYECTO JARDIN BOTANICO
"AMBIENTACIÓN TROPICARIO"

CEB S.A.S.
NIT. 900511709-0

V.B. DIRECTOR DE CONSUTORIA
Arq. Carlos Eduardo Betancourt S
Mat: A25222007-79592687

V.B. ESPECIALISTA
Ing Martha Liliana Abril
Mat: 00000-25553AGR


DISEÑO:
Ing Martha Liliana Abril
Arq Carlos Betancourt S
D.I. Nadia Guacaneme C

EQUIPO:
Arq Camilo Calvo C
PROTOTIPADO Y MODELADO
Aurora Castañeda G
Camilo Contreras H

OBSERVACIONES:

MODIFICACIONES:	FECHA (DD/MM/AA):

LOCALIZACIÓN:

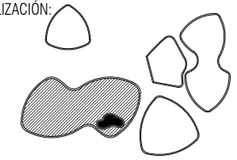

FECHA DE IMPRESIÓN:
24/11/2017

ARCHIVO:
CUERPOS DE AGUA CEB SAS.dwg

CONTIENE:
PLANTA DISEÑO RECIRCULACIÓN LAGO VICTORIA REGIA

ESCALA: 1:50

CONSECUTIVO: CA-9

Este plano y su contenido, están protegidos por la ley de derechos de autor. Si el poseedor de este plano lo disemina, distribuye, copia o usa sin autorización escrita, formal y legal de CEB S.A.S., estará violando las disposiciones de la Ley 23 de 1982, sobre derechos de autor.